Dachkonstruktion
lt. Statik!

Traufpunkt
Ausführung wie bei
Nachbar!

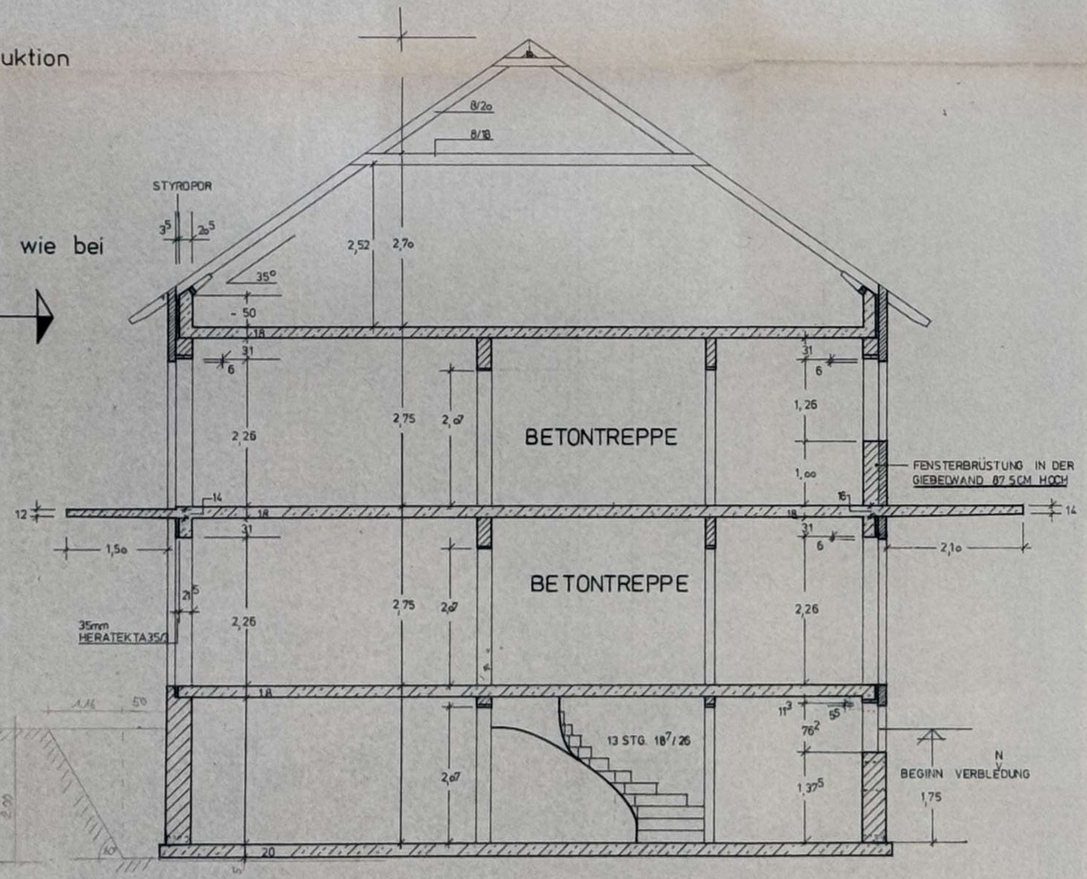

QUERSCHNITT IN DER TREPPENHAUSEBENE
SÄMTL. DECKENHÖHEN VOM NACHBARN ÜBERNEHMEN!!!

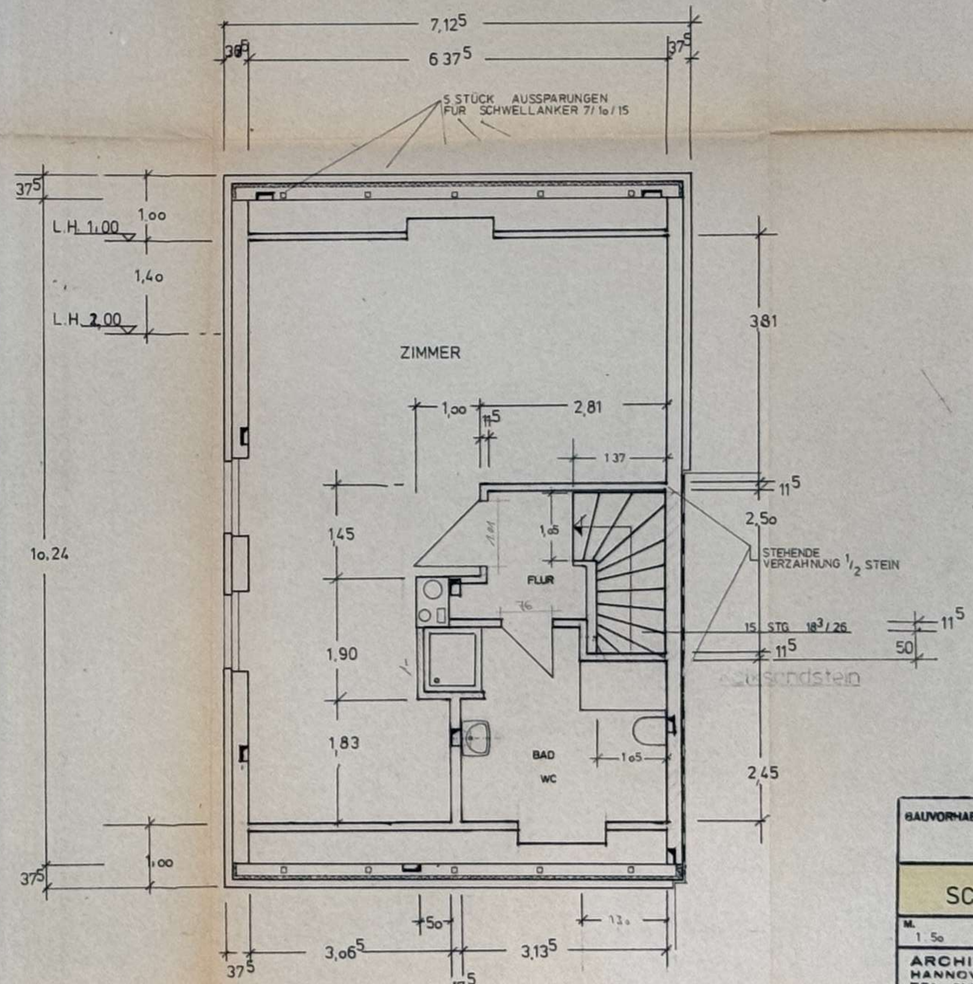

DACHGESCHOSS
Maße wie Obergeschoss
AUSBAU IN EIGENHILFE

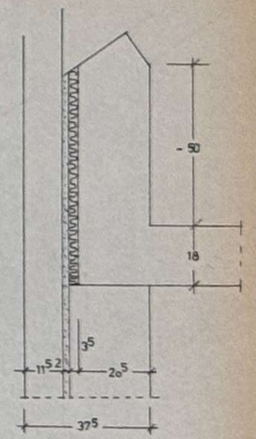

TRAUFPUNKT M 1:10
GILT NUR FÜR MAURER

BAUVORHABEN: HAUS ZANDER, HOPPEGARTENRING NR. 119, 3012 LANGENHAGEN			
SCHNITT + DACHGESCHOSS			
M. 1:50	NR. 3	GK. 82/36	HANNOVER MAI 1978
ARCHITEKT HANS-ALFRED ZANDER, HANNOVER, BISCHOFSHOLER DAMM 180, TEL. 81 69 90			
DER BAUHERR:		DER ARCHITEKT:	