



BEBAUTES NACHBARGRUNDSTÜCK

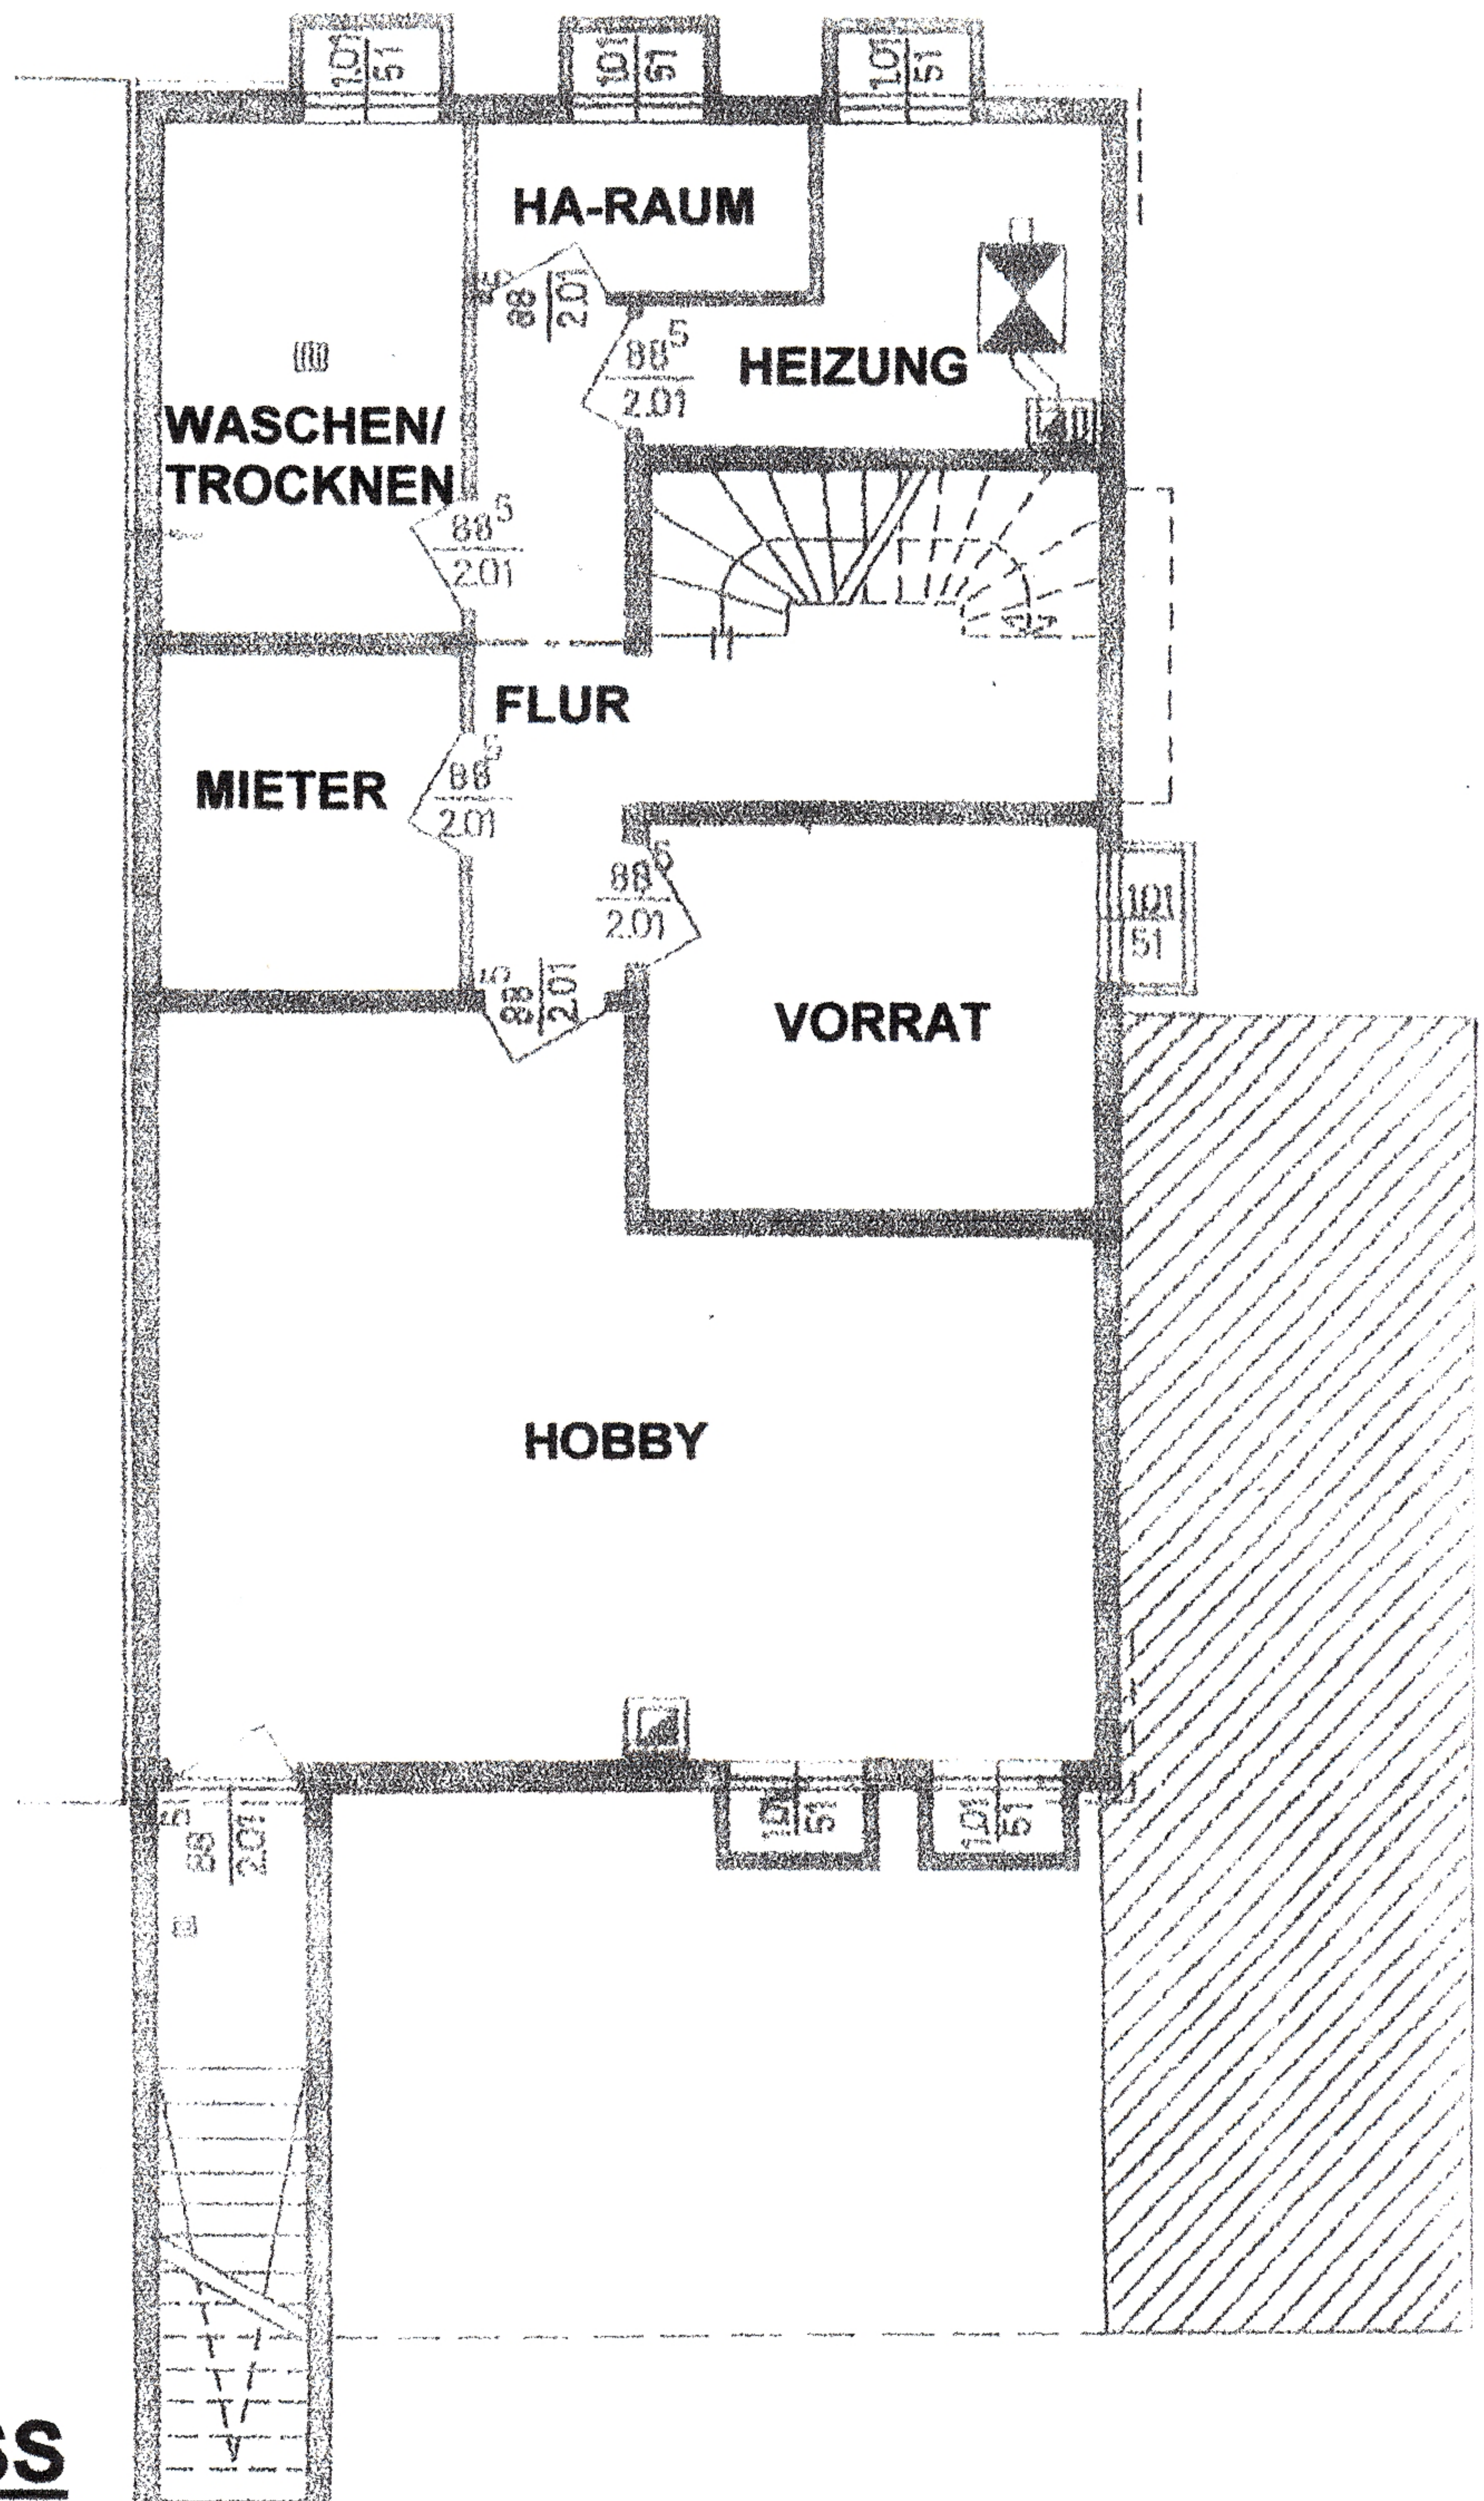

GRUNDRISS KELLERGESCHOSS



WICHTIGER HINWEIS:

Dieser Grundriss ist nicht maßstabsgetreu und kann, trotz sorgfältigster Überprüfung und Bearbeitung, in wenigen Details bzw. Änderungen von der derzeitigen Raumaufteilung abweichen!

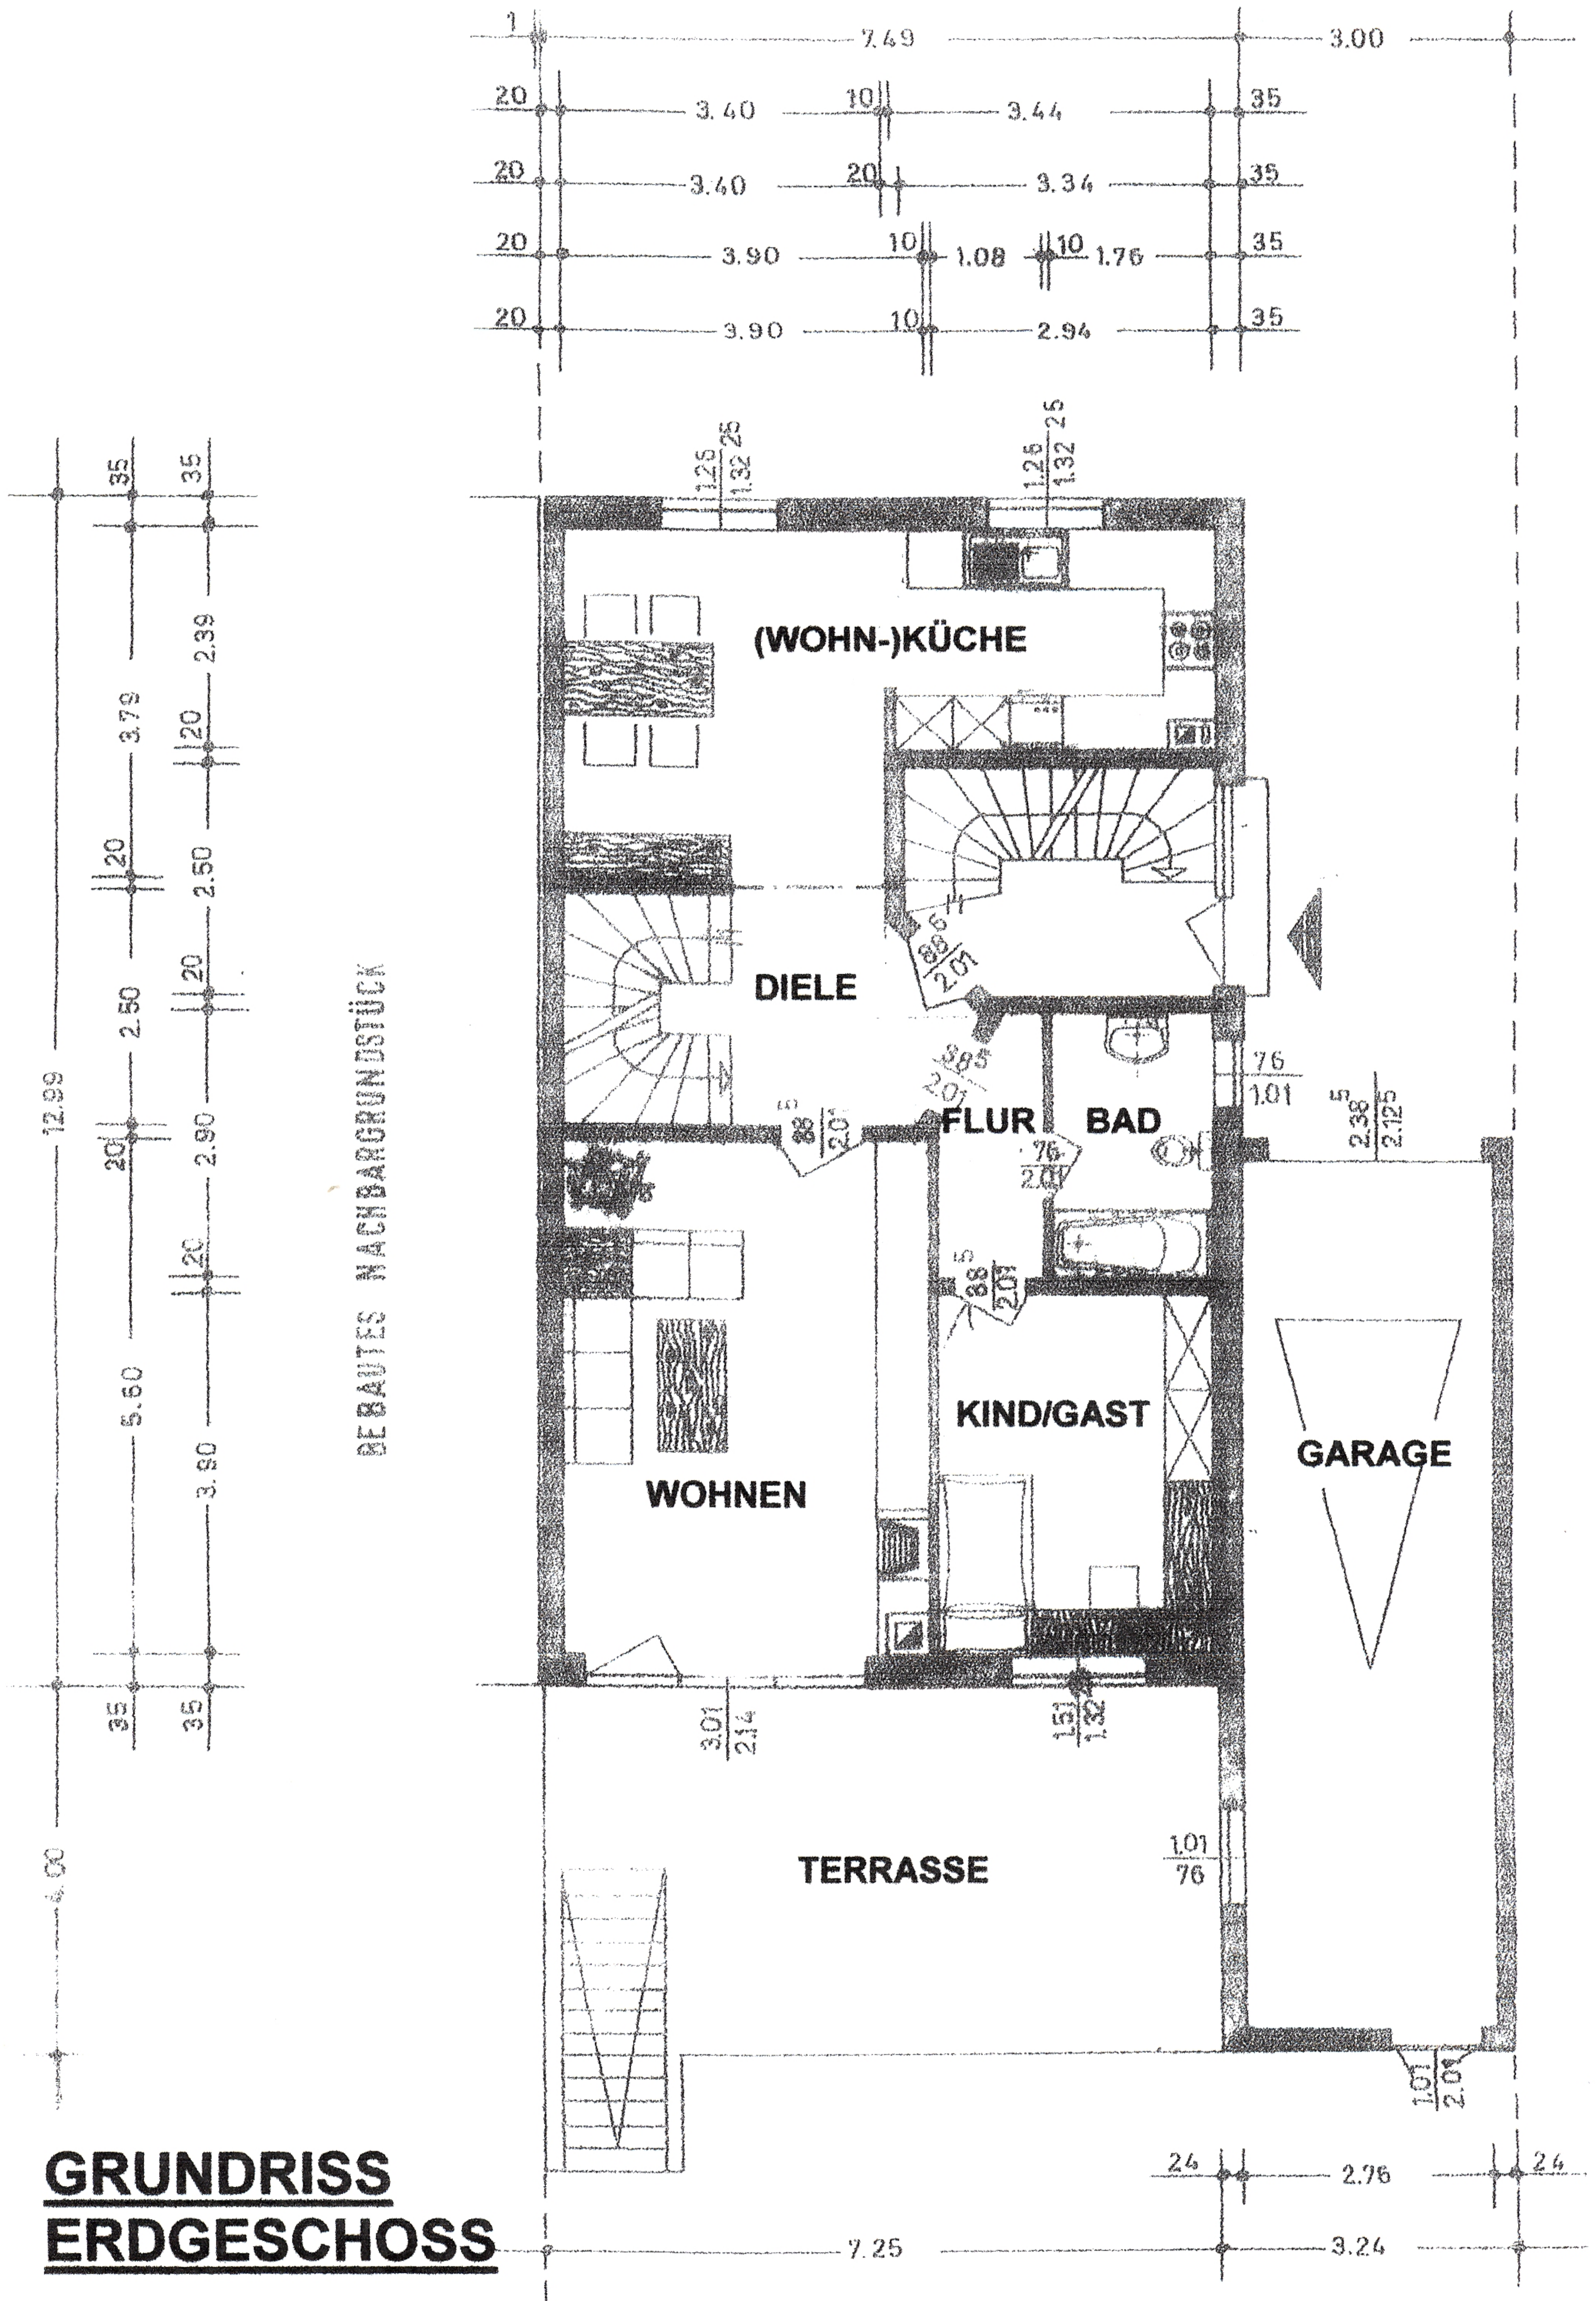


WICHTIGER HINWEIS:

Dieser Grundriss ist nicht maßstabsgetreu und kann, trotz sorgfältigster Überprüfung und Bearbeitung, in wenigen Details bzw. Änderungen von der derzeitigen Raumaufteilung abweichen!

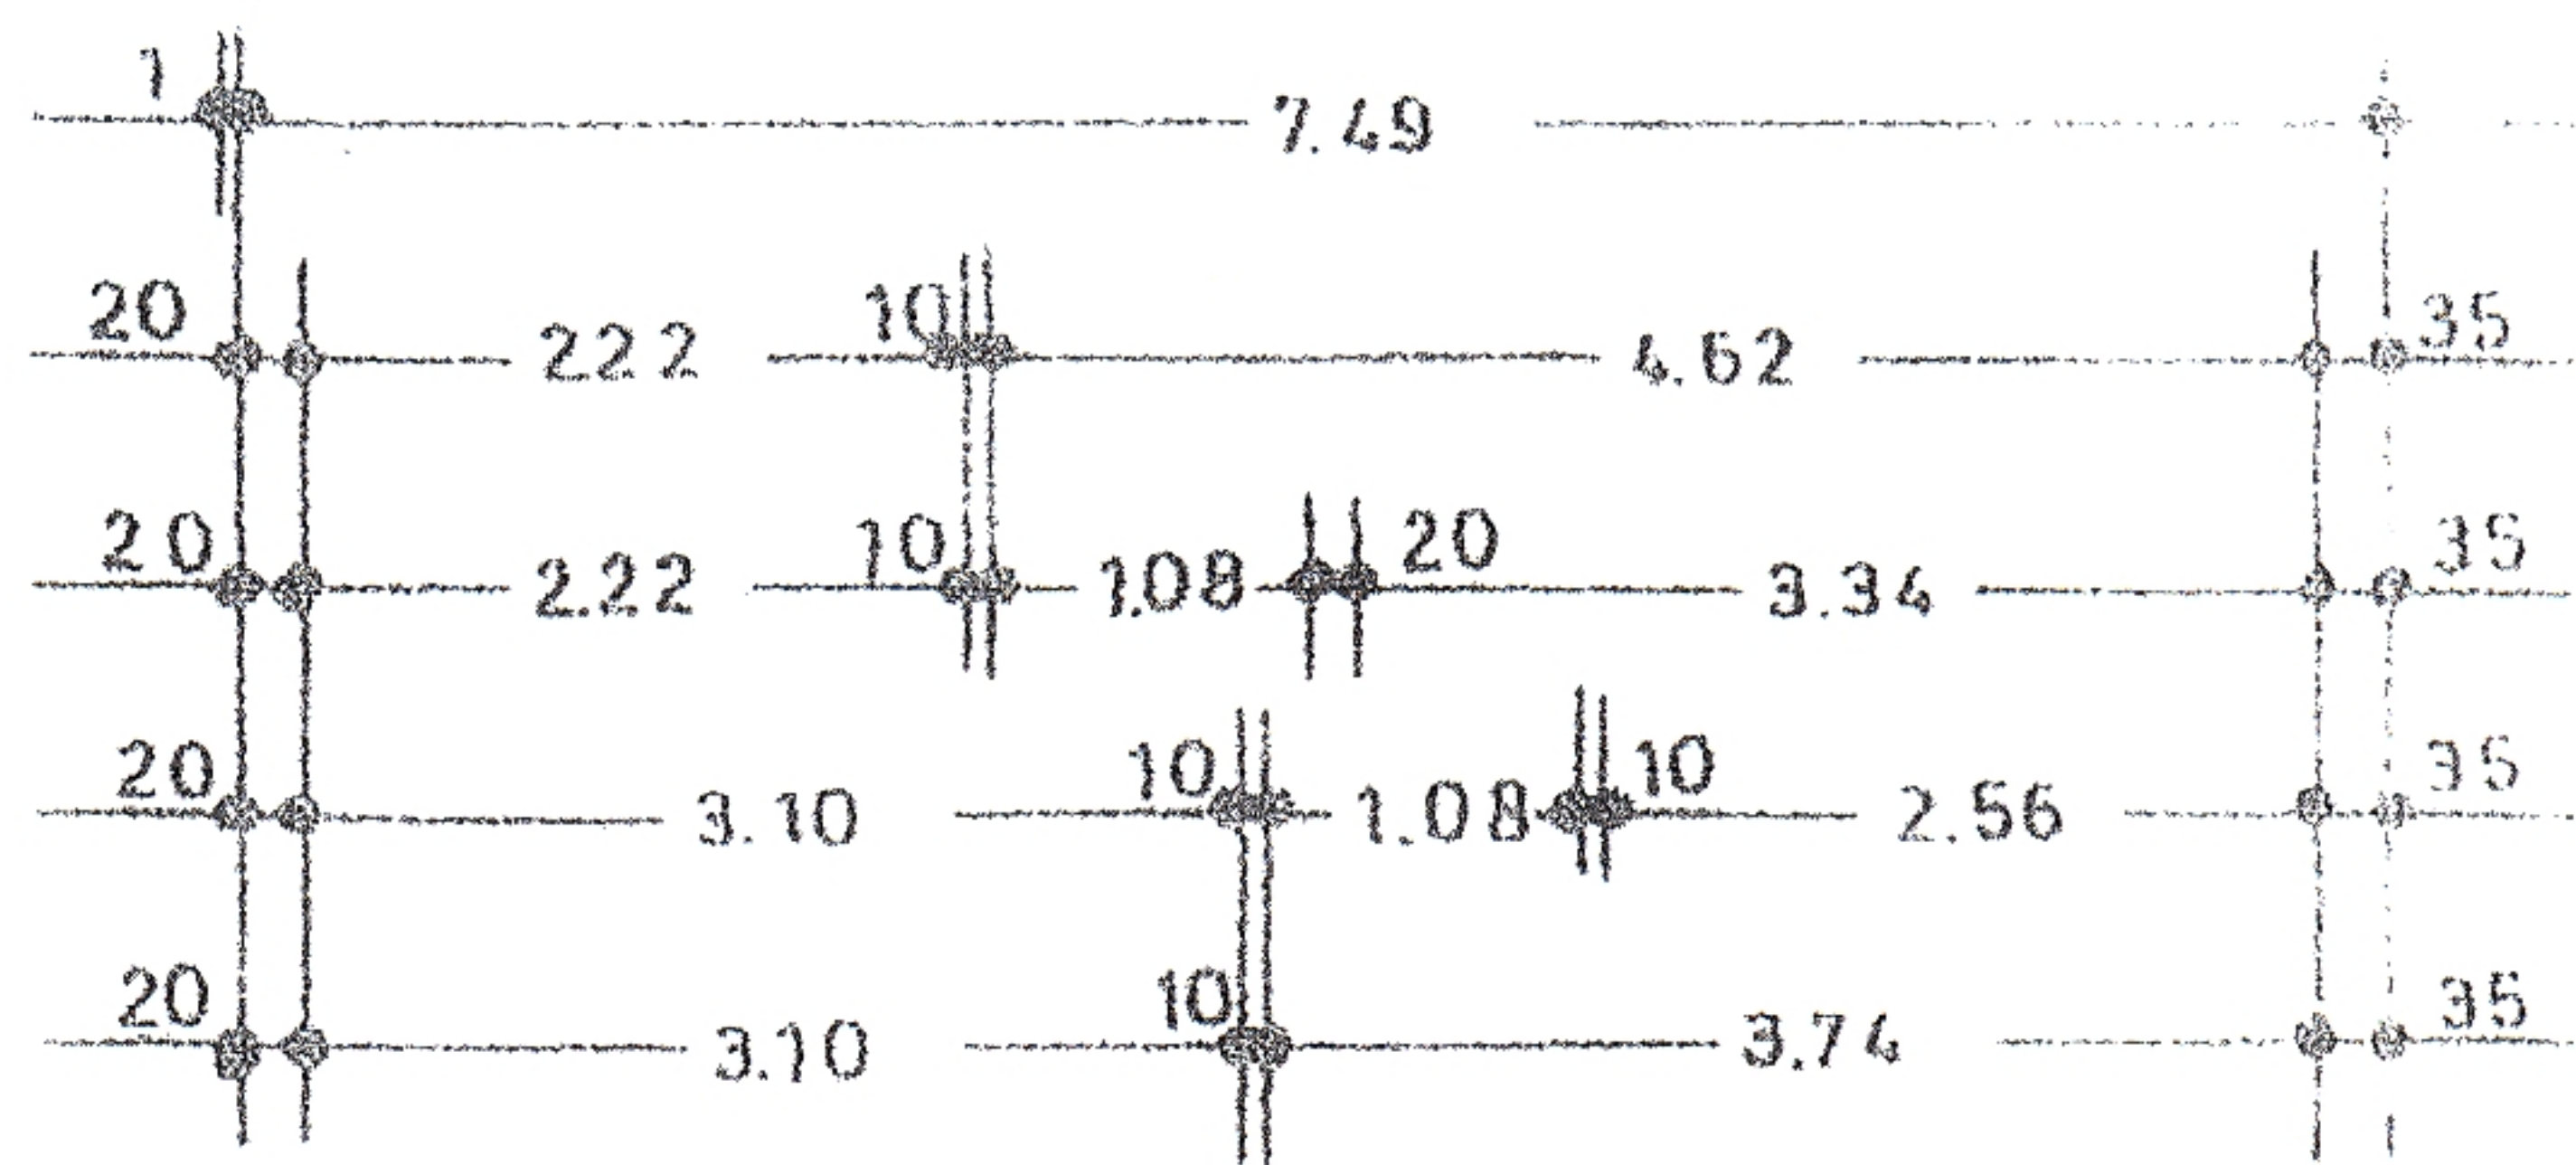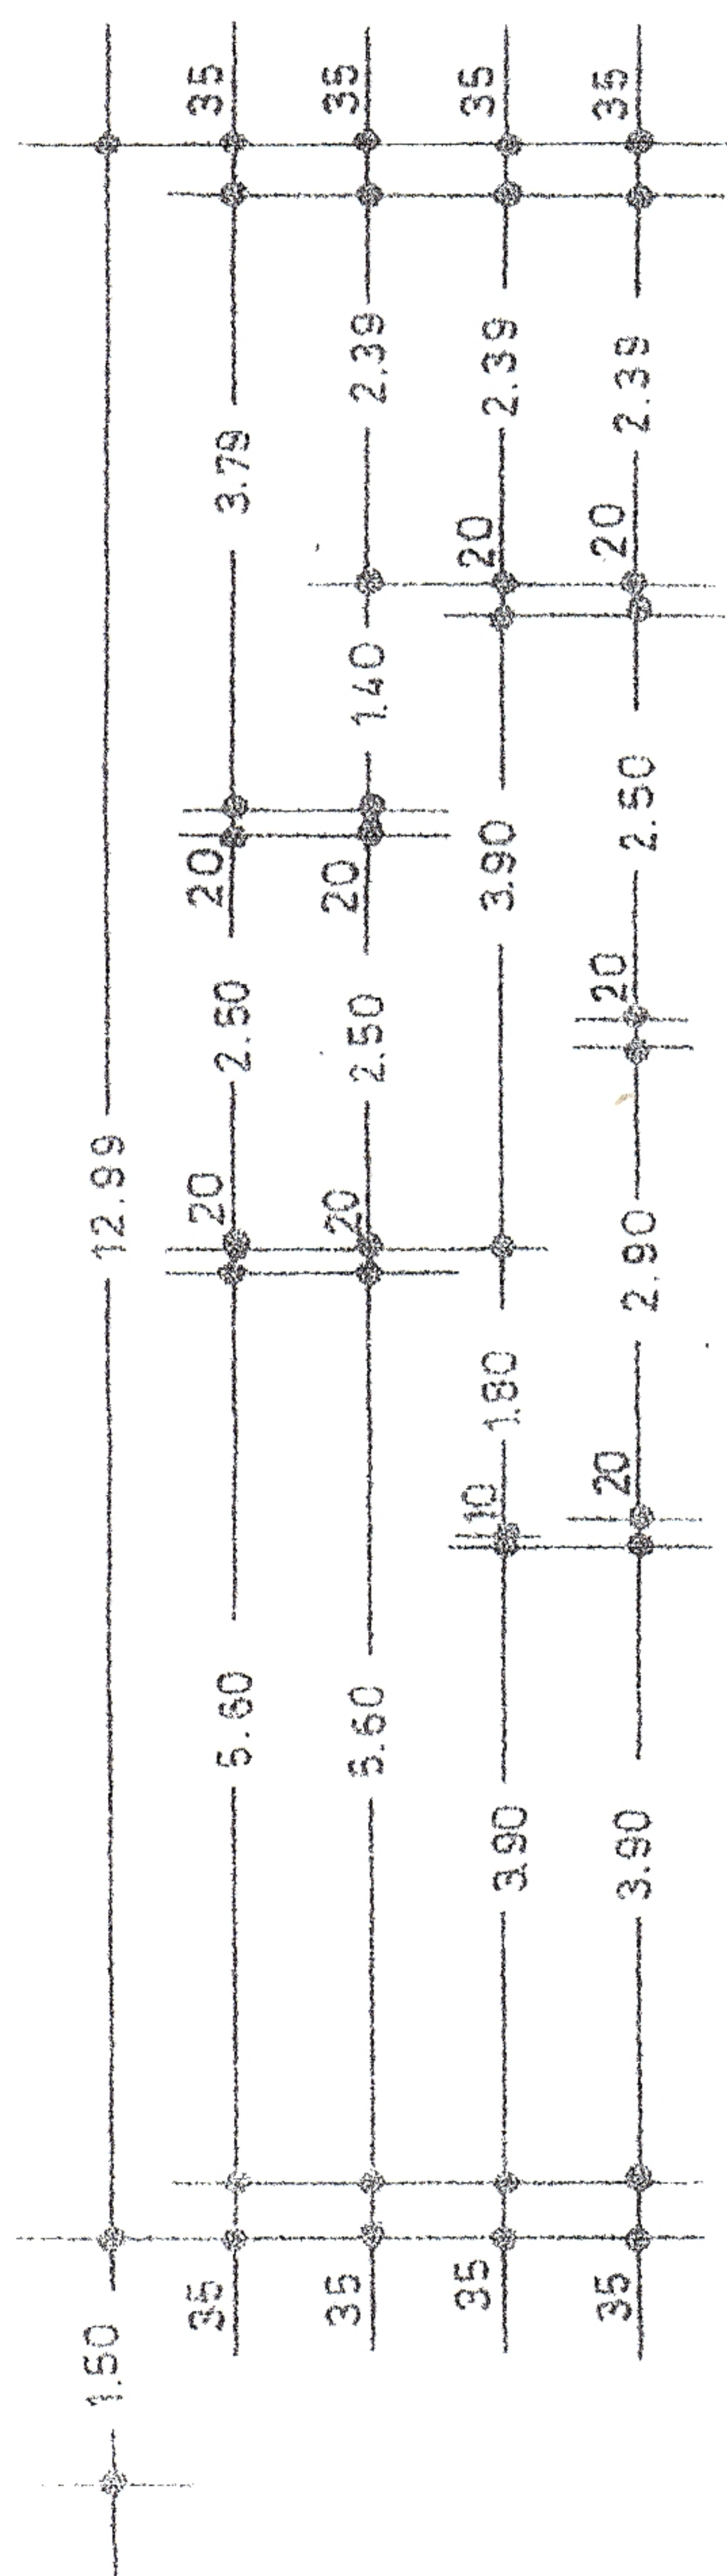


BEBAUTES NACHBARGRUNDSTÜCK

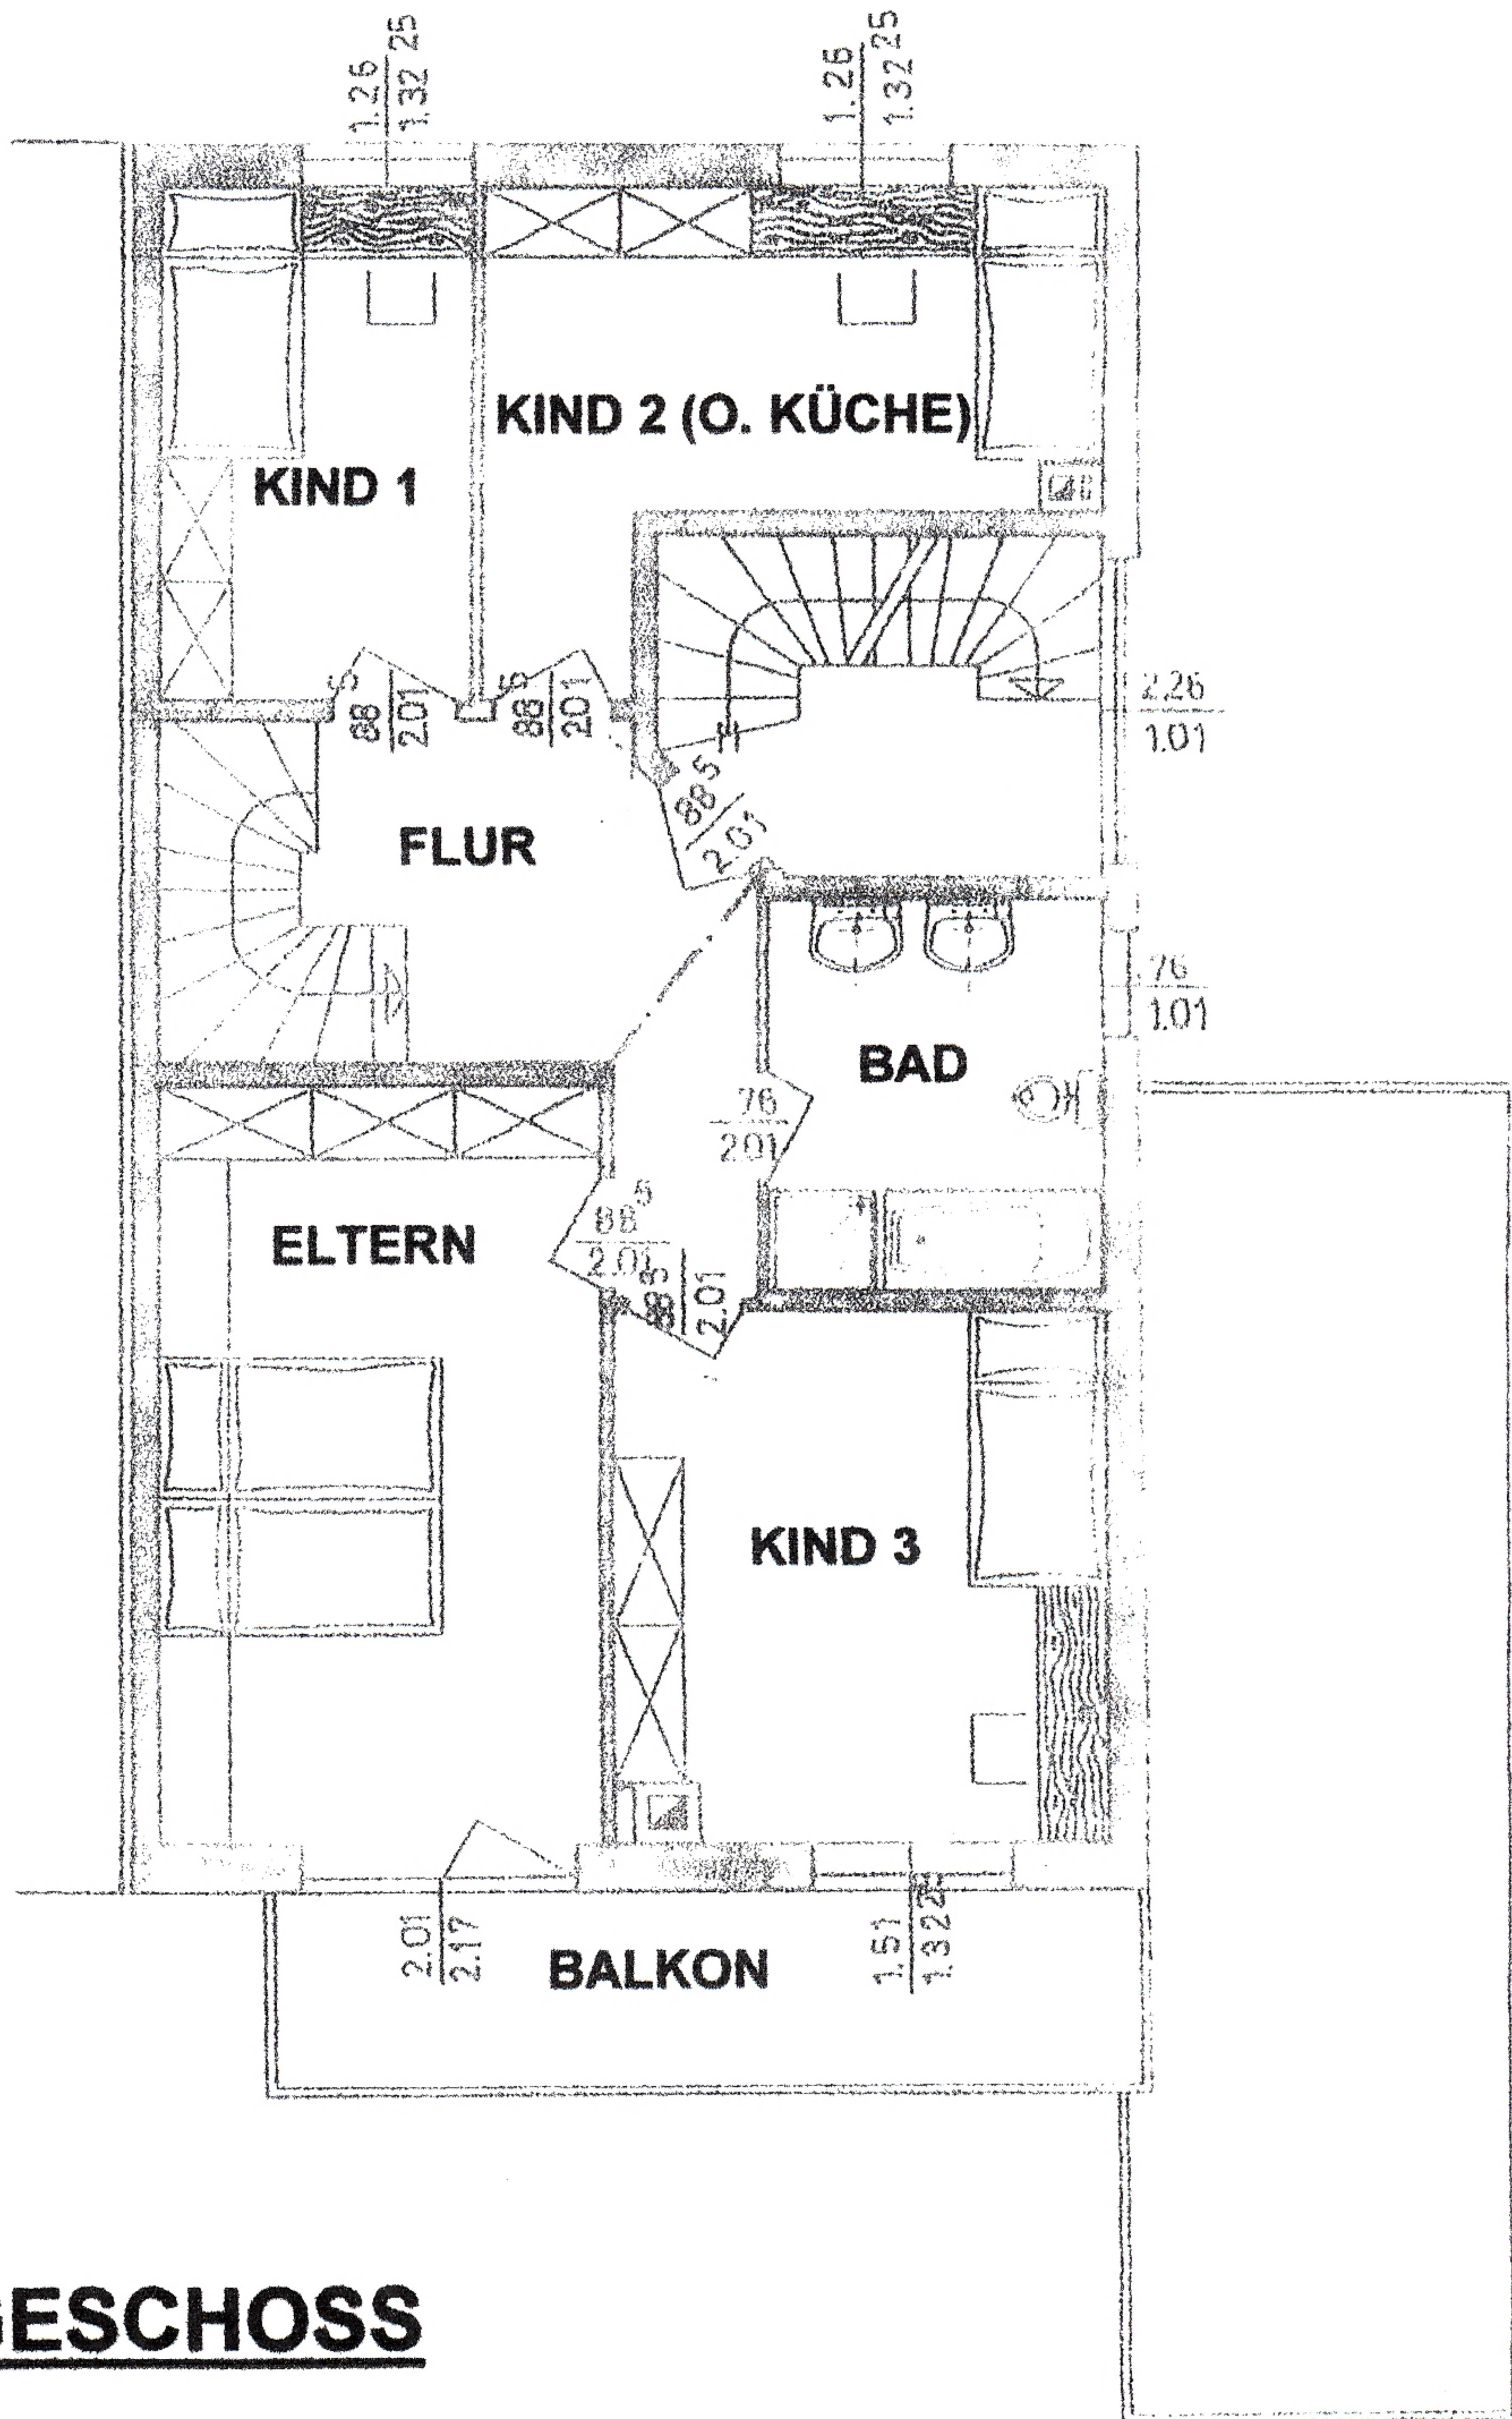



GRUNDRISS OBERGESCHOSS

WICHTIGER HINWEIS:

Dieser Grundriss ist nicht maßstabsgetreu und kann, trotz sorgfältigster Überprüfung und Bearbeitung, in wenigen Details bzw. Änderungen von der derzeitigen Raumaufteilung abweichen!

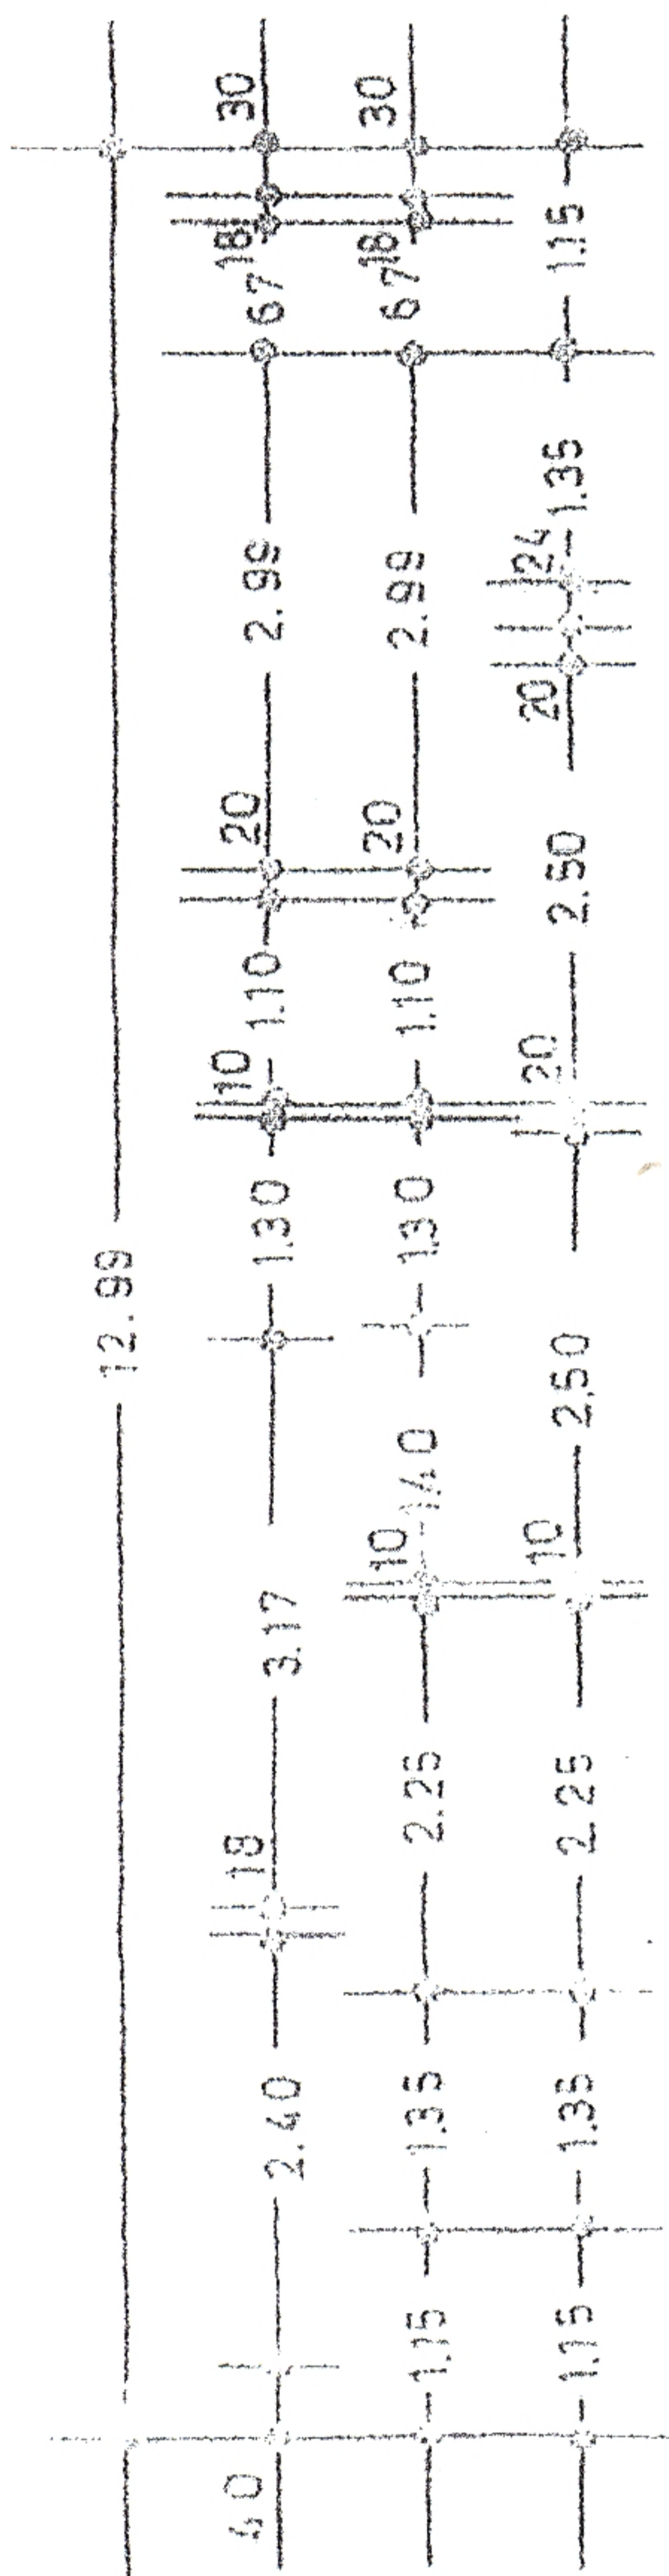

DEFAUTES NACHLAGEGRUNDSTÜCK

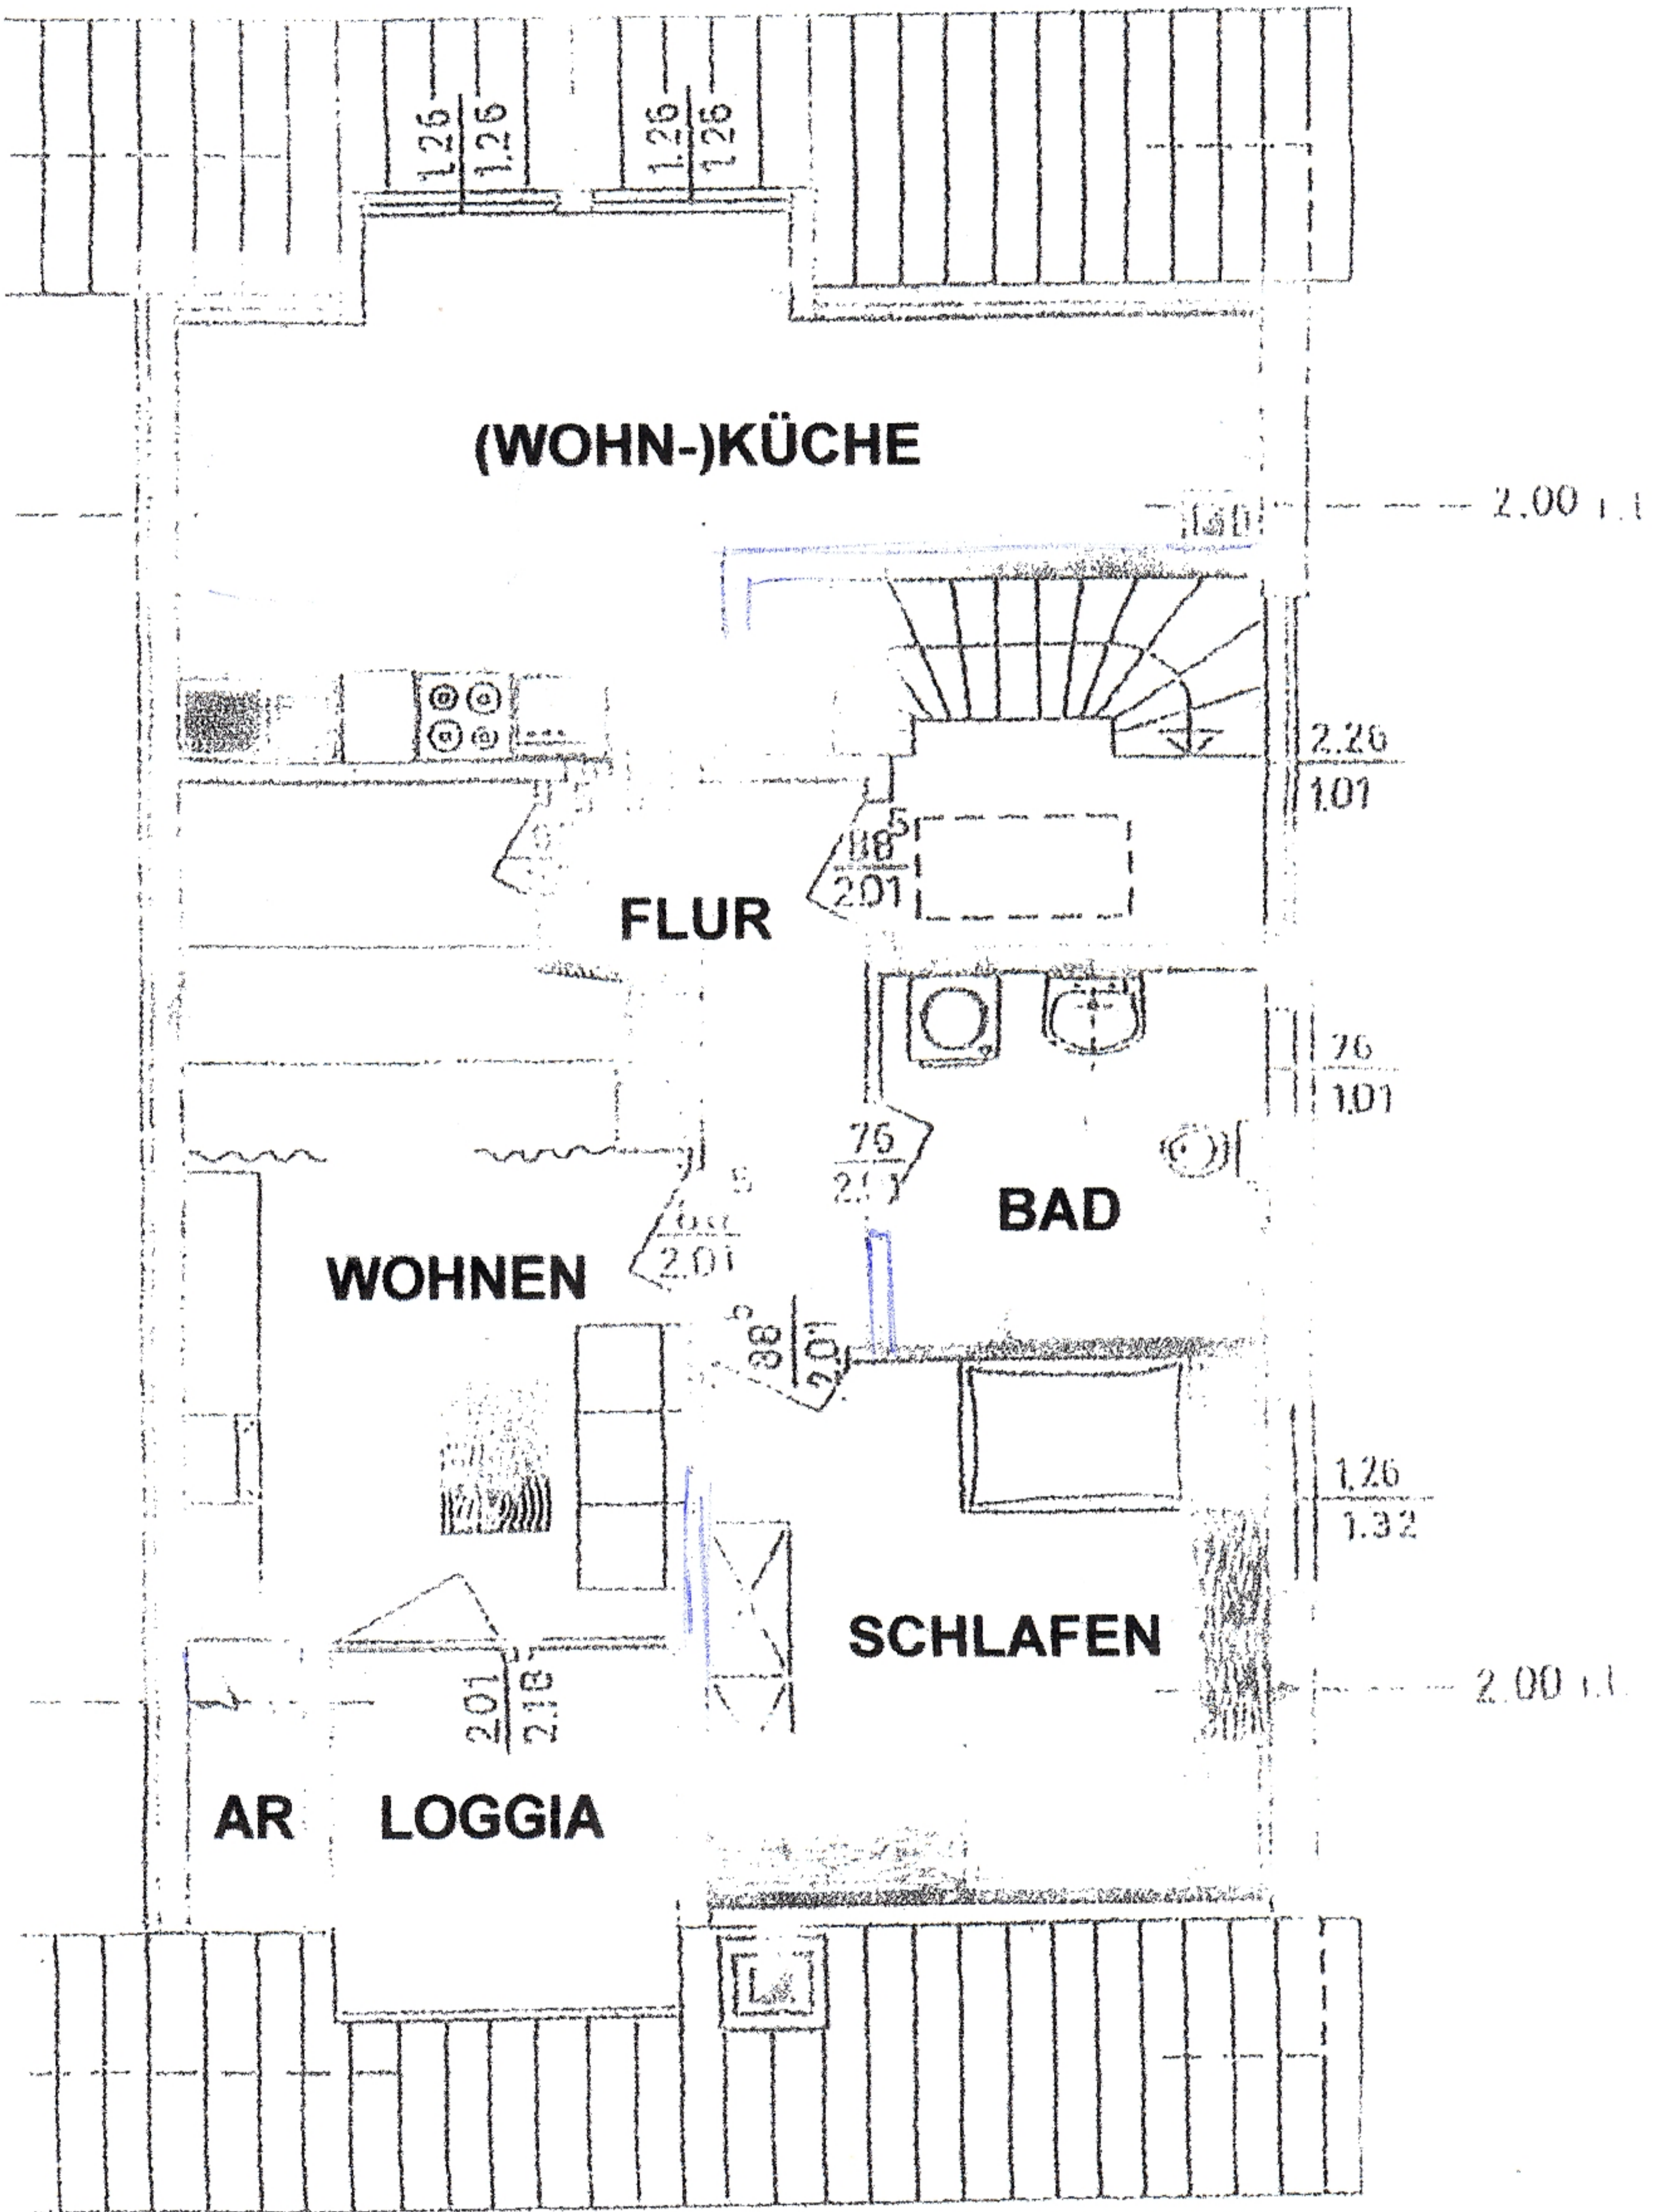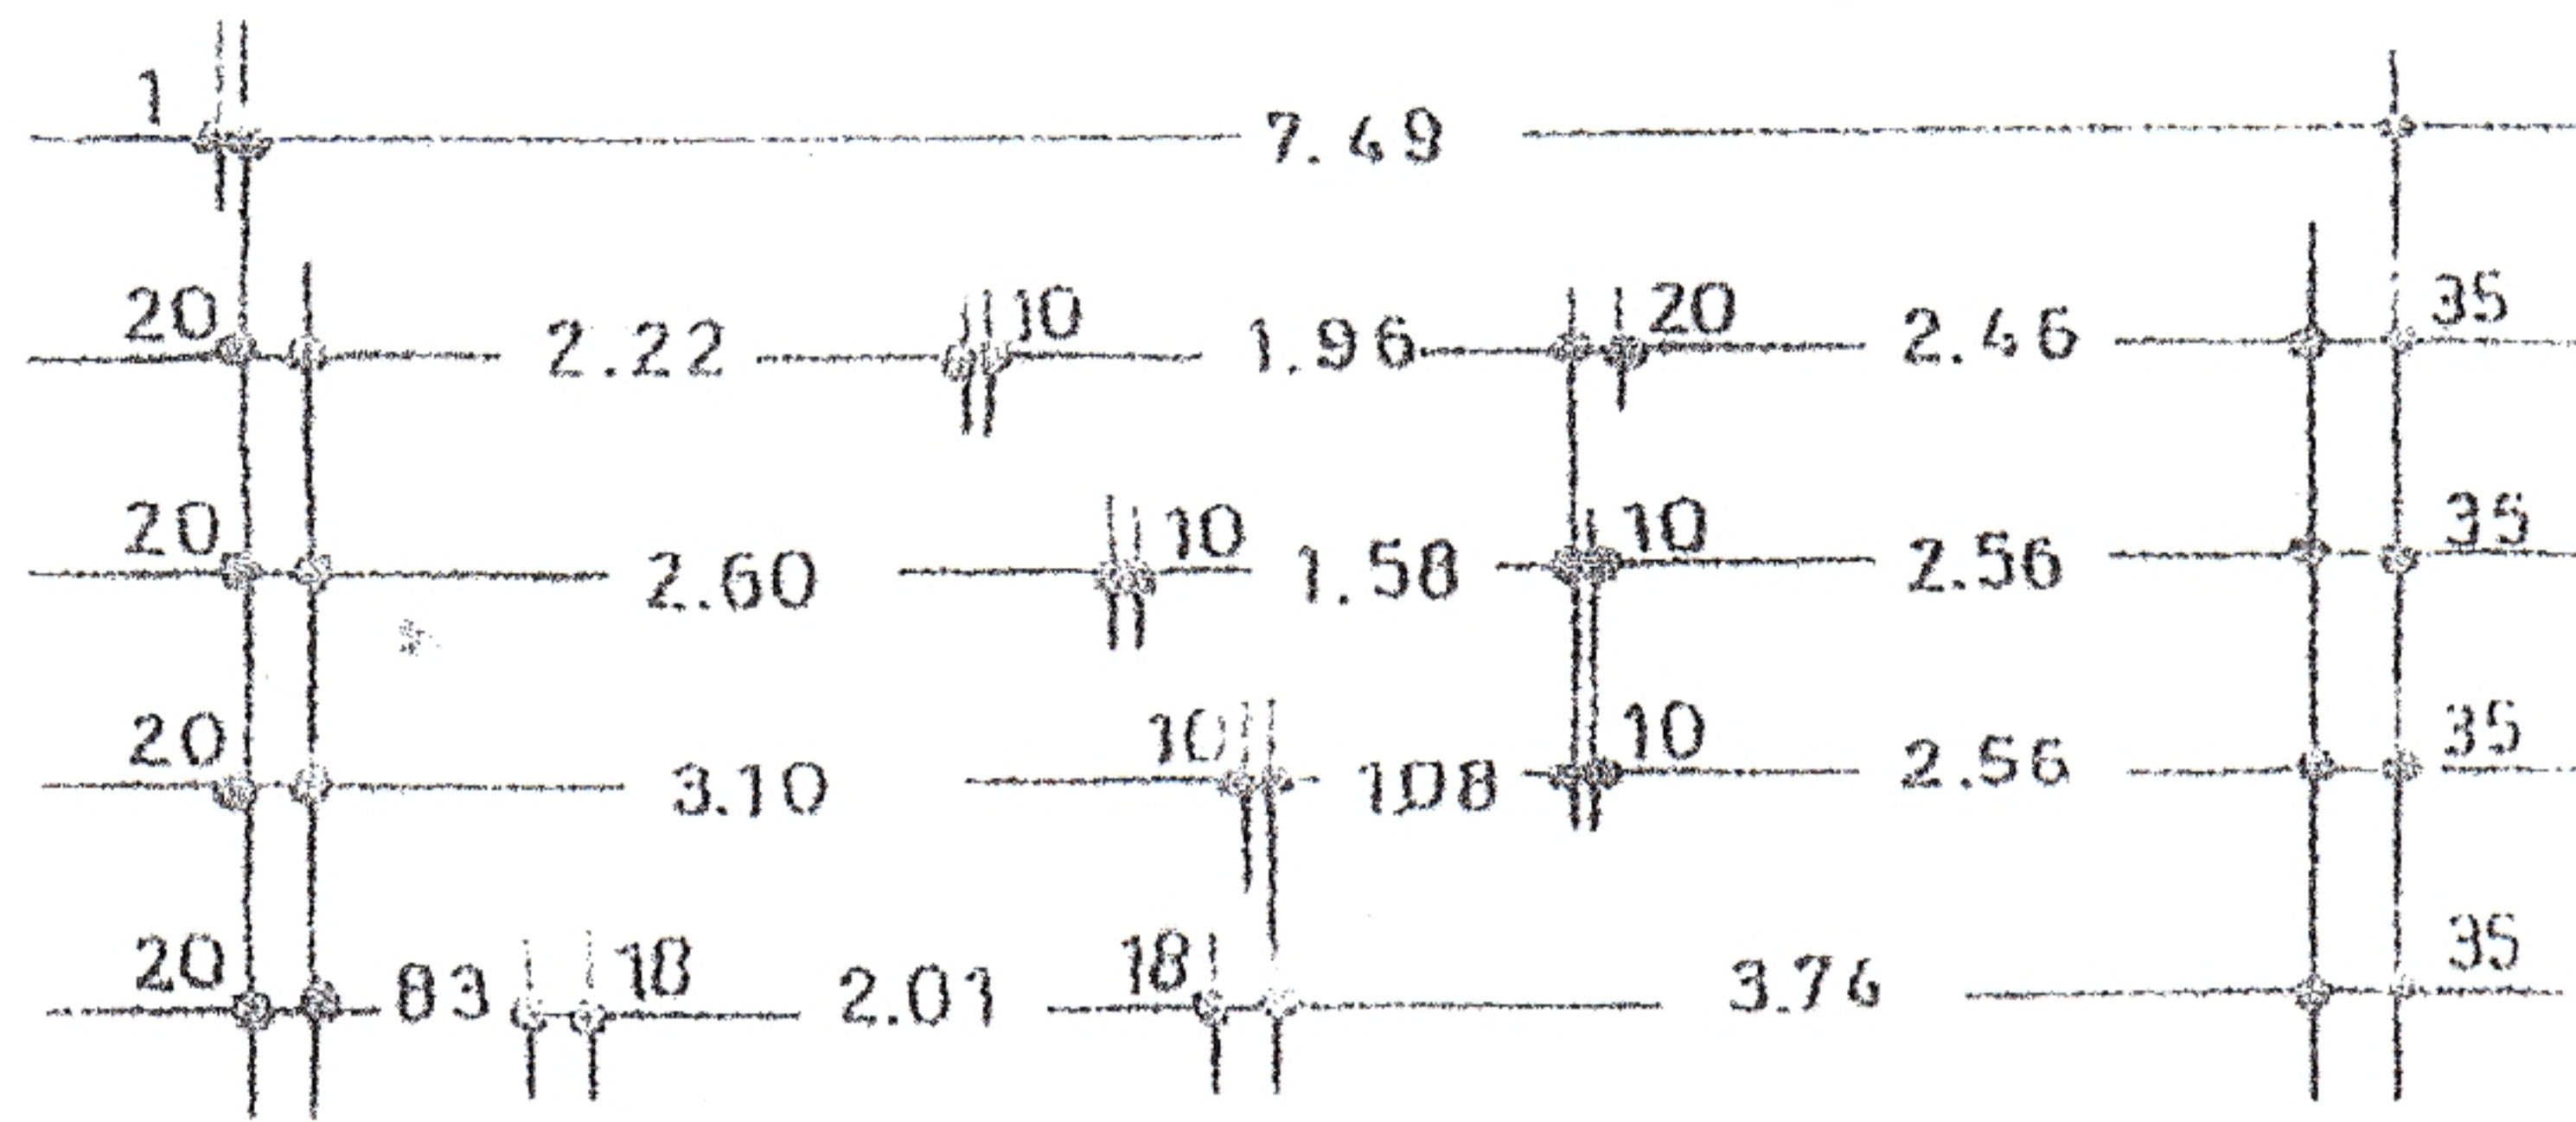

GRUNDRISS DACHGESCHOSS

WICHTIGER HINWEIS:

Dieser Grundriss ist nicht maßstabsgetreu und kann, trotz sorgfältigster Überprüfung und Bearbeitung, in wenigen Details bzw. Änderungen von der derzeitigen Raumaufteilung abweichen!