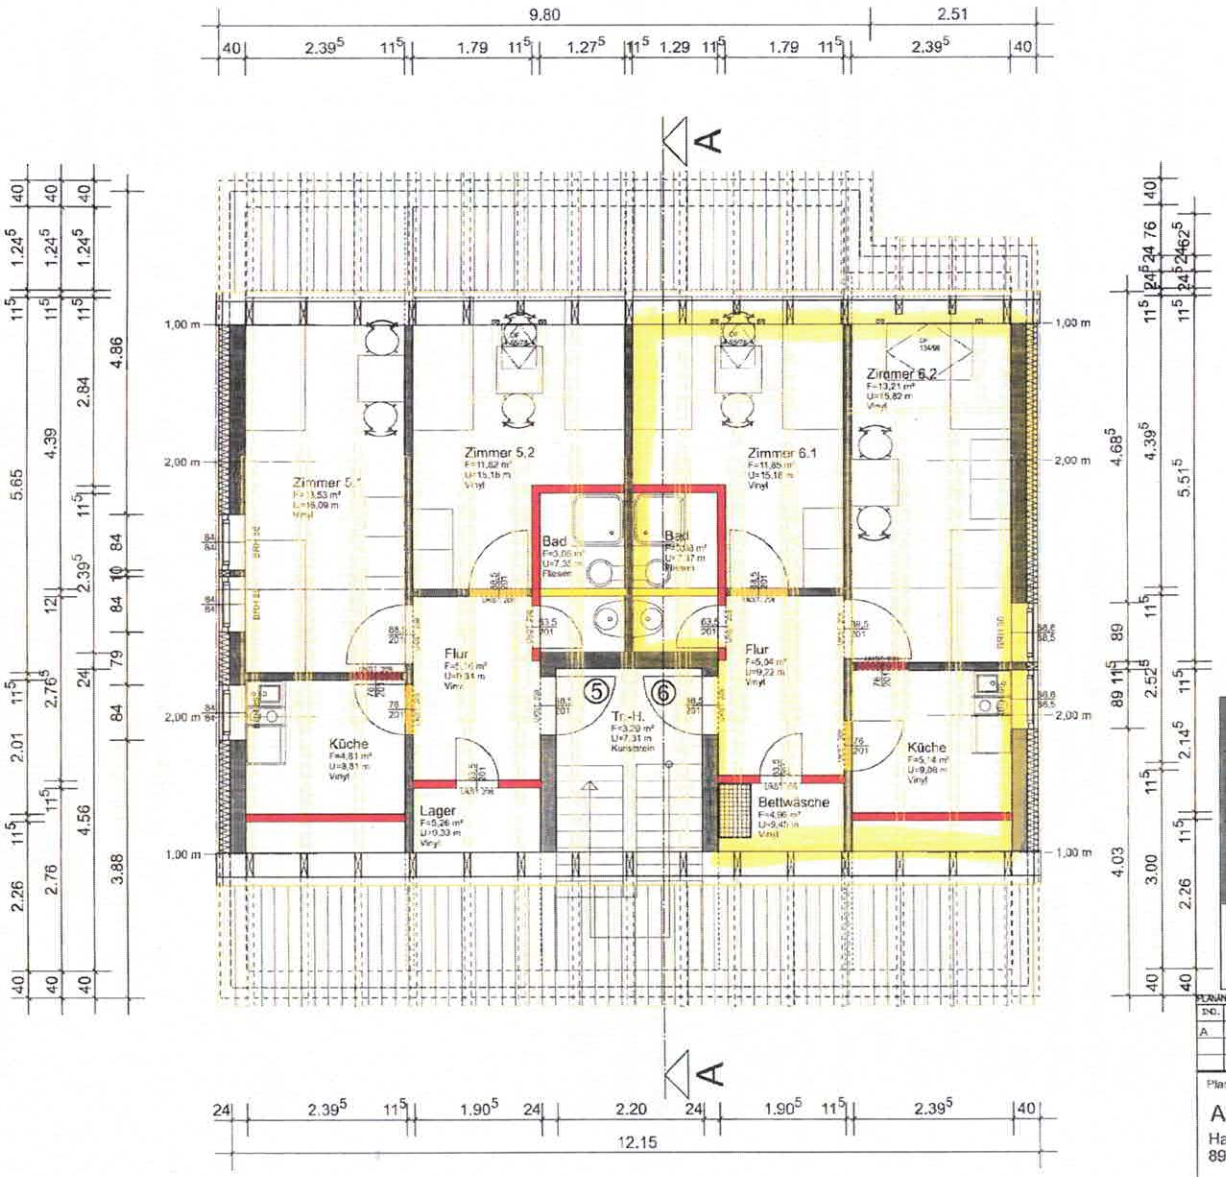

- sämtl Massangaben sind Rohbaumasse und von den ausführenden Firmen am Objekt auf Übereinstimmung zu überprüfen, bei Differenzen ist dies entsprechd zu berücksichtigen, bzw. die Bauleitung zu verständigen.
- Aussparungen, Schlitze, Durchbrüche etc. für die Gewerke Heizung, Sanitär, Lüftung, etc. sind in den Plänen nicht enthalten. Ausführung in Abstimmung mit den jeweiligen Firmen.

Einbau sämtl. neuen Fensterelemente 2 cm vor AK-Bestandswand

PLANÄNDERUNGEN:

IND.	ÄNDERUNG	DATUM	GEZ.
A	Raumaufteilung	02.03.22	KÖ

Planverfasser:
ARPlan Ltd.
Hafenbad 27
89073 Ulm
Tel.: 0731-6026996
Fax: 0731-6027266
Mail: info@projekt-a-ltd.de

Ausführungsplan

Pl.-Nr.: 05

Bauherr: Behringer Brücke GmbH & Co.KG, Blaubeurer Str. 64a, 89077 Ulm

Projekt: Umbau und Sanierung WGH, Blaubeurer Str. 64, 98077 Ulm

P 43-142

M.: 1 : 50

Planinhalt: Grundriss Dachgeschoss

Größe: A3

Datum: 22.03.2021