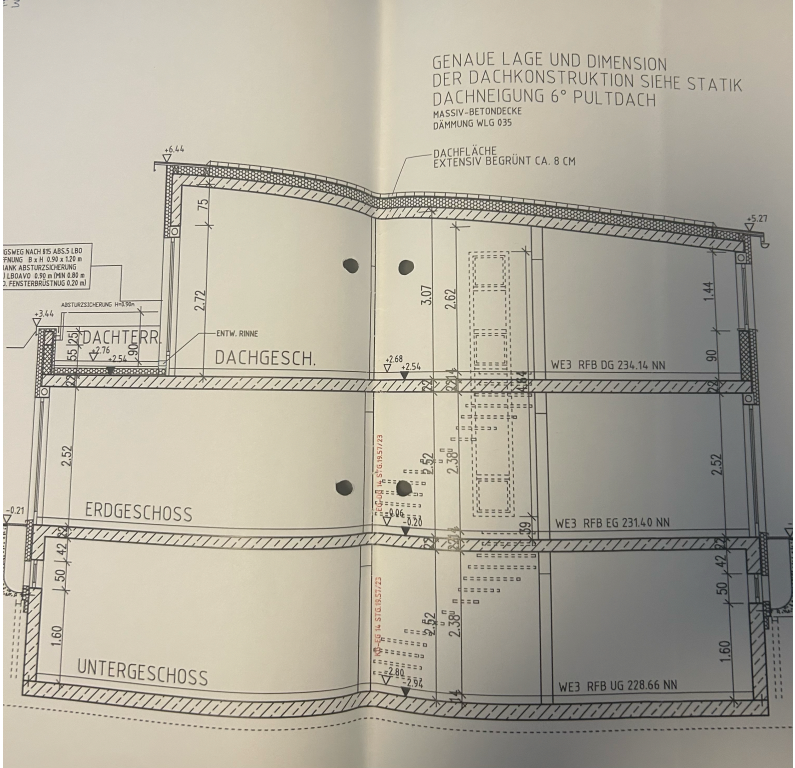
GENAUE LAGE UND DIMENSION
DER DACHKONSTRUKTION SIEHE STATIK
DACHNEIGUNG 6° PULTDACH
MASSIV-BETONDECKE
DÄMMUNG WLG 035
DACHFLÄCHE
EXTENSIV BEGRÜNT CA. 8 CM
+6.44
+5.27
ABSTURZSICHERUNG H=1.30m
+3.44
DACHTERR.
ENTW. RINNE
DACHGESCH.
+2.68
+2.54
WE3 RFB DG 234.14 NN
ERDGESCHOSS
-0.21
-0.06
-0.20
WE3 RFB EG 231.40 NN
UNTERGESCHOSS
-2.80
-2.94
WE3 RFB UG 228.66 NN