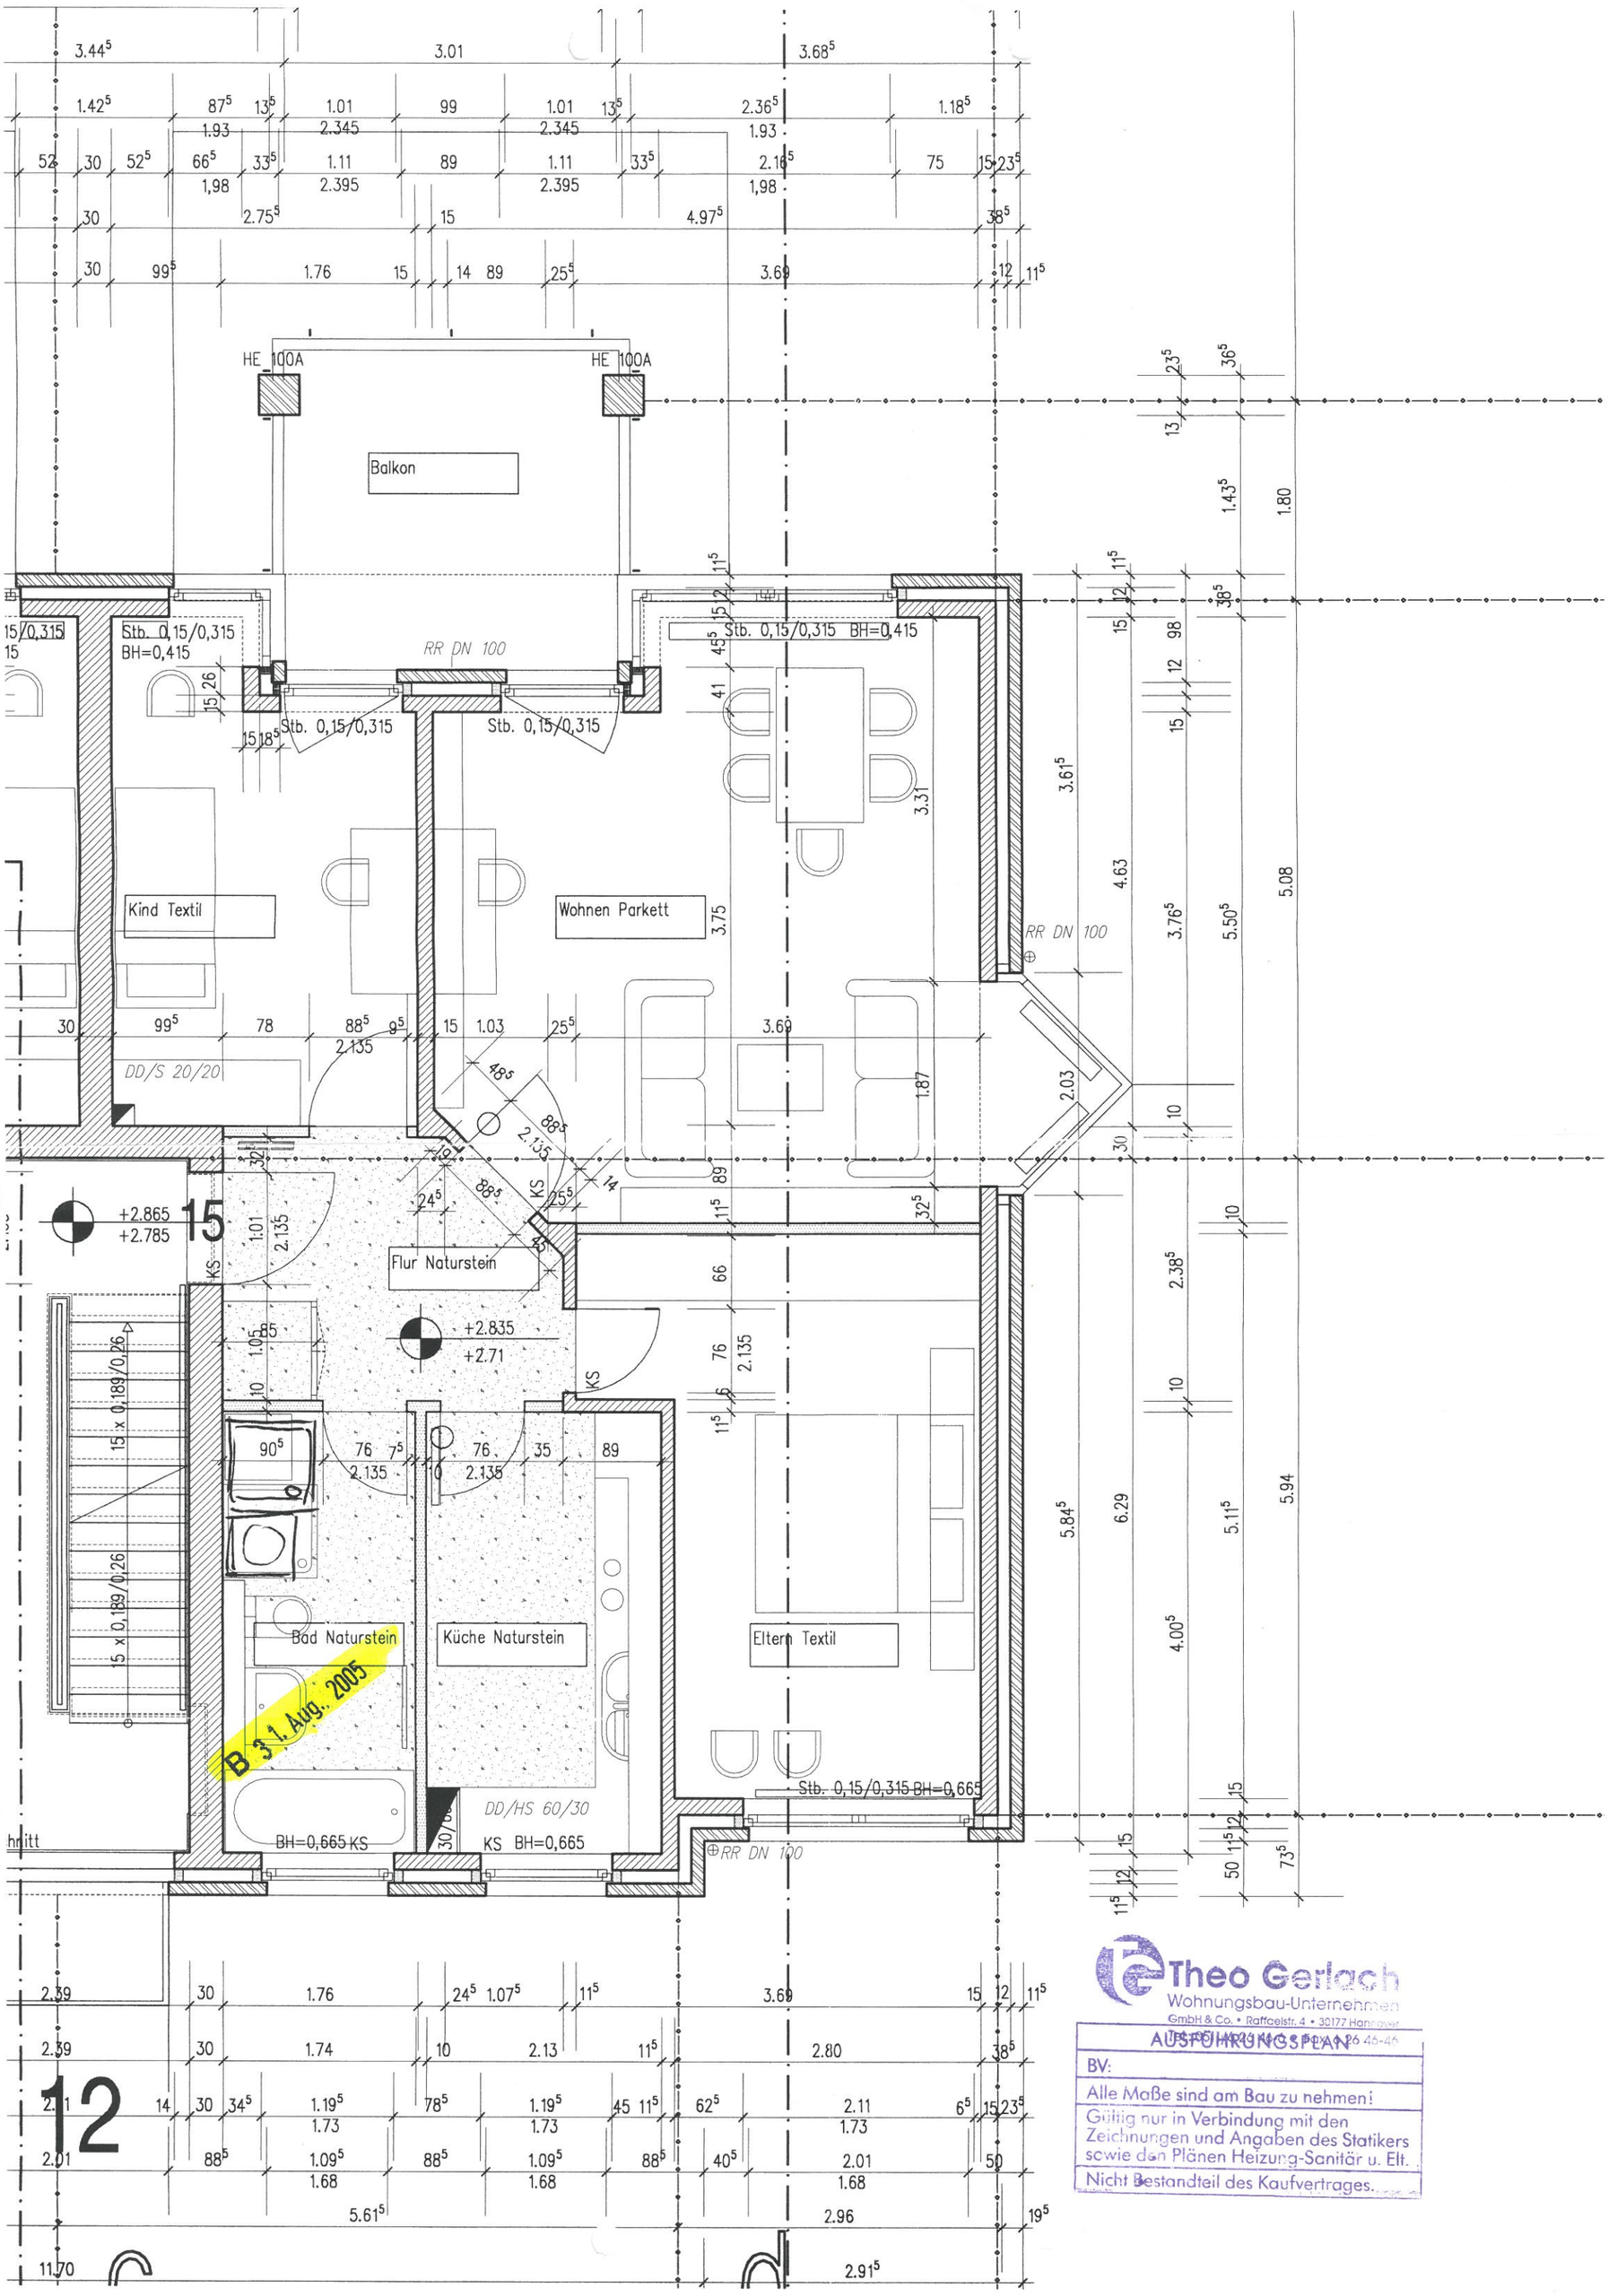

Theo Gerlach
Wohnungsbau-Unternehmen
GmbH & Co. • Raffaelstr. 4 • 30177 Hannover
Tel. (05 11) 62 62 14 • Fax (05 11) 62 26 46-45

AUSFÜHRUNGSPLAN

BV:

Alle Maße sind am Bau zu nehmen!

Gültig nur in Verbindung mit den Zeichnungen und Angaben des Statikers sowie den Plänen Heizung-Sanitär u. Elt.

Nicht Bestandteil des Kaufvertrages.