



ANSICHT VON WESTEN

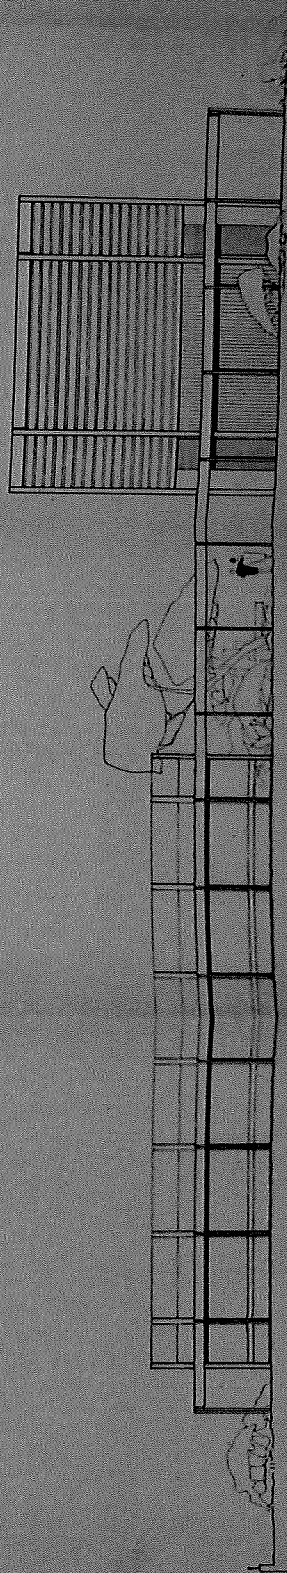

ANSICHT




ANSICHT VON OSTEN

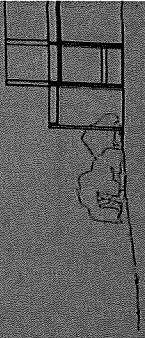


ANSICHT VO




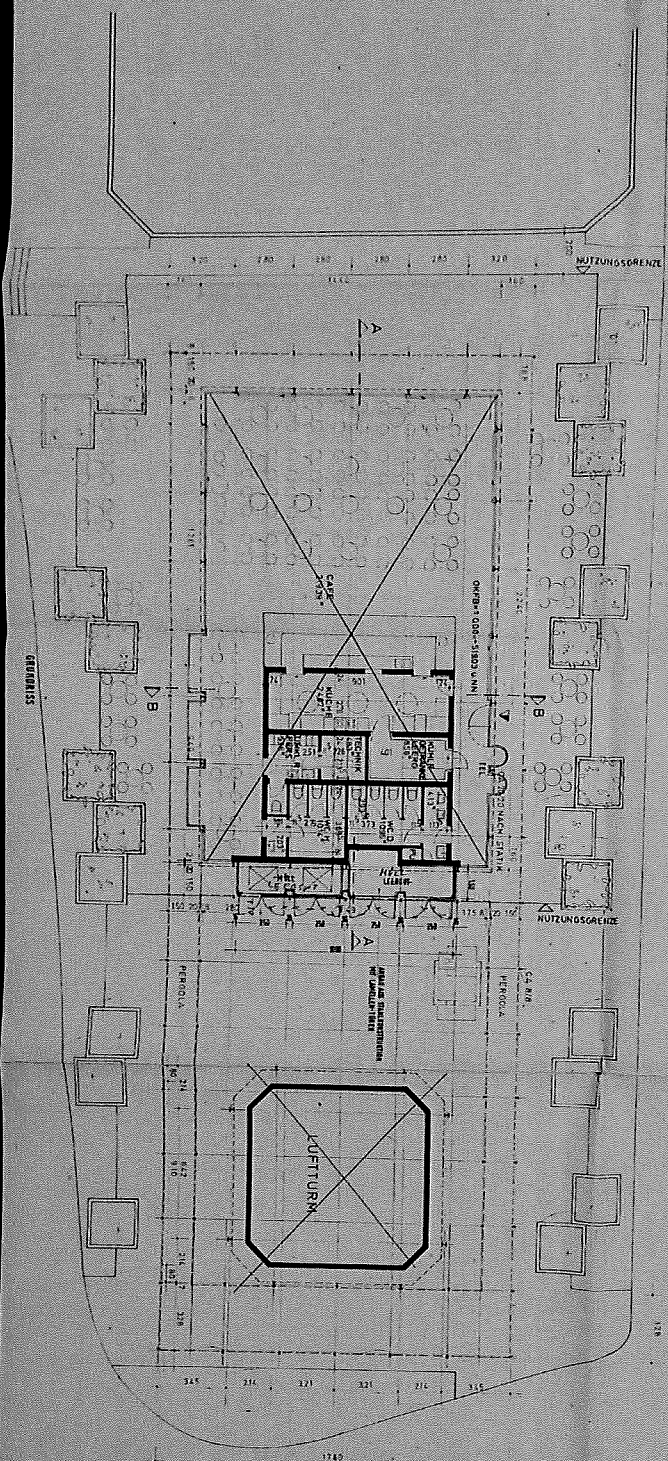


SCHNITT A-A

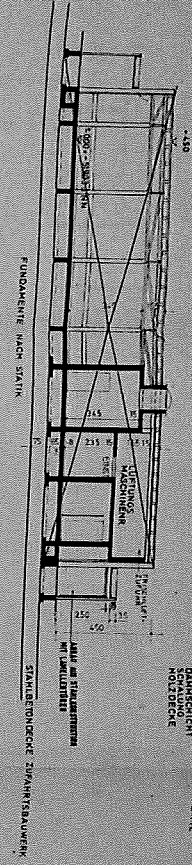


Alle übrigen Abmessungen sind ab dem Grundriß zu entnehmen und sind durch die Statik zu überprüfen.

SCHNITT B-B

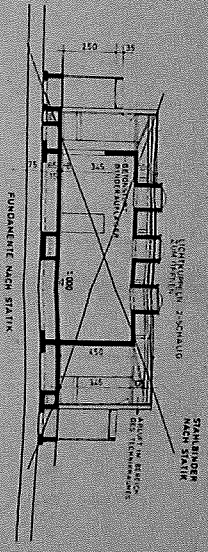


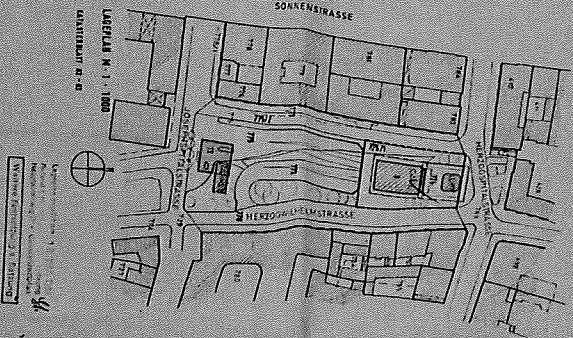

Gezeichnet: [Signature]