



Der Erste Bürgermeister
120
Mück

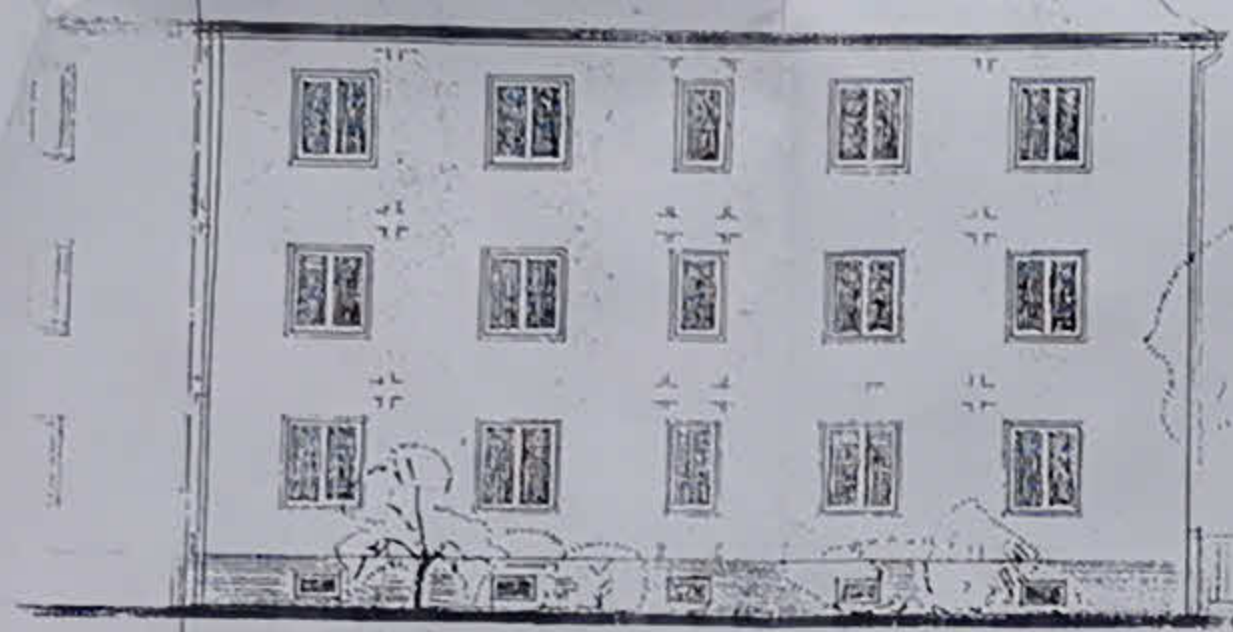


ANSICHT NACH DER ADOLF WITTE-STRASSE

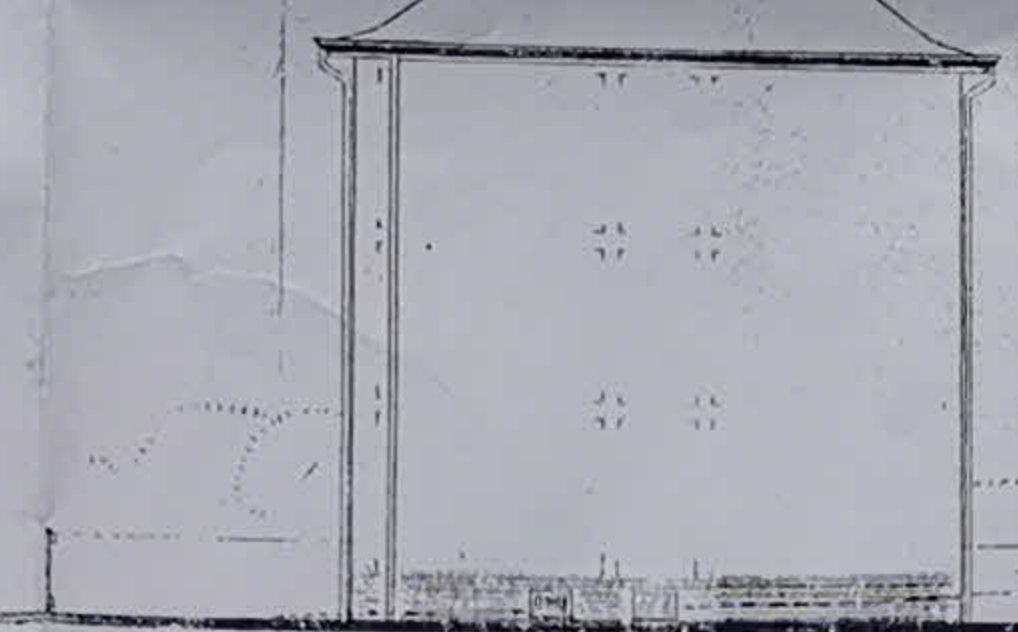


LIEGELANSICHT




WOSTANSICHT

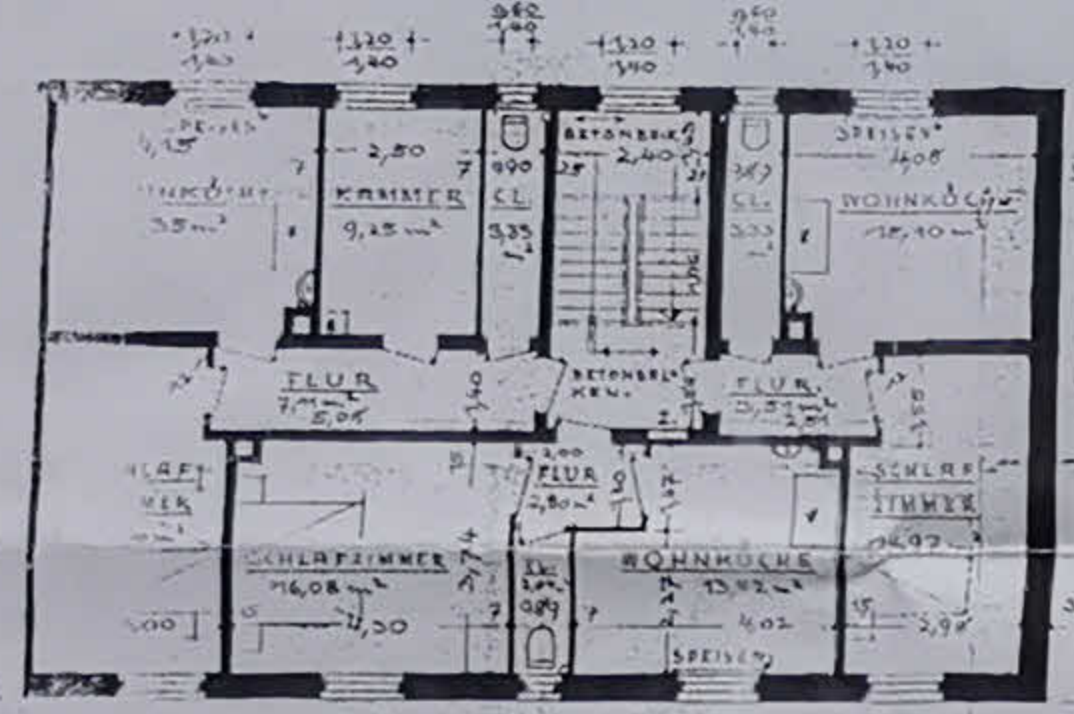

1. OG

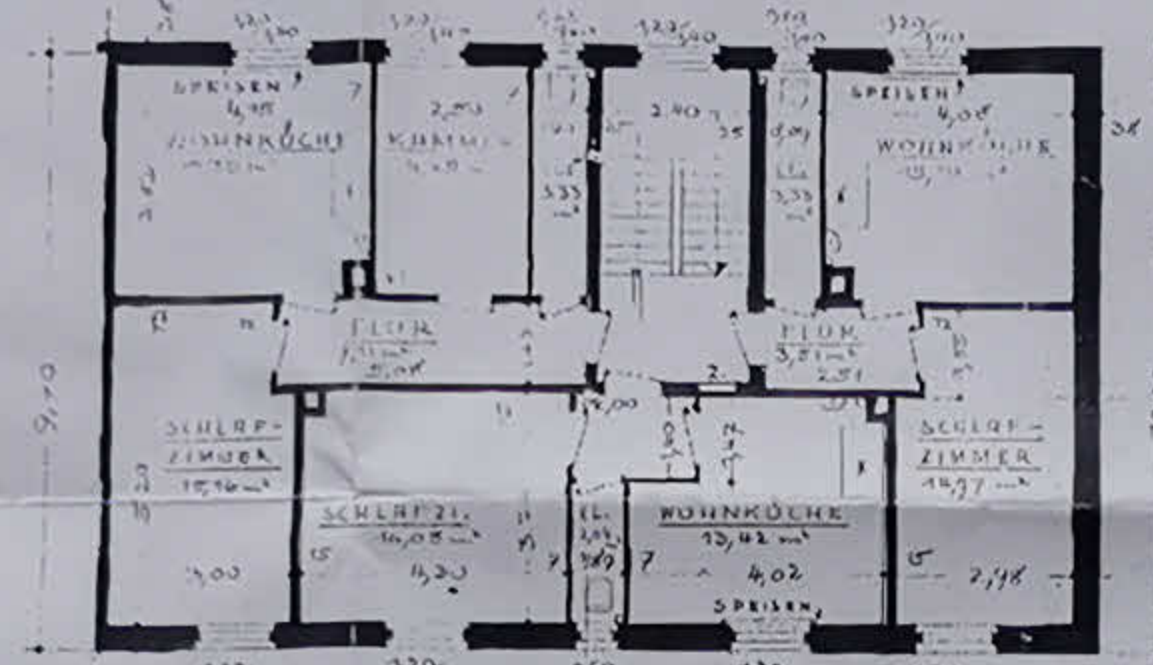

2. OG

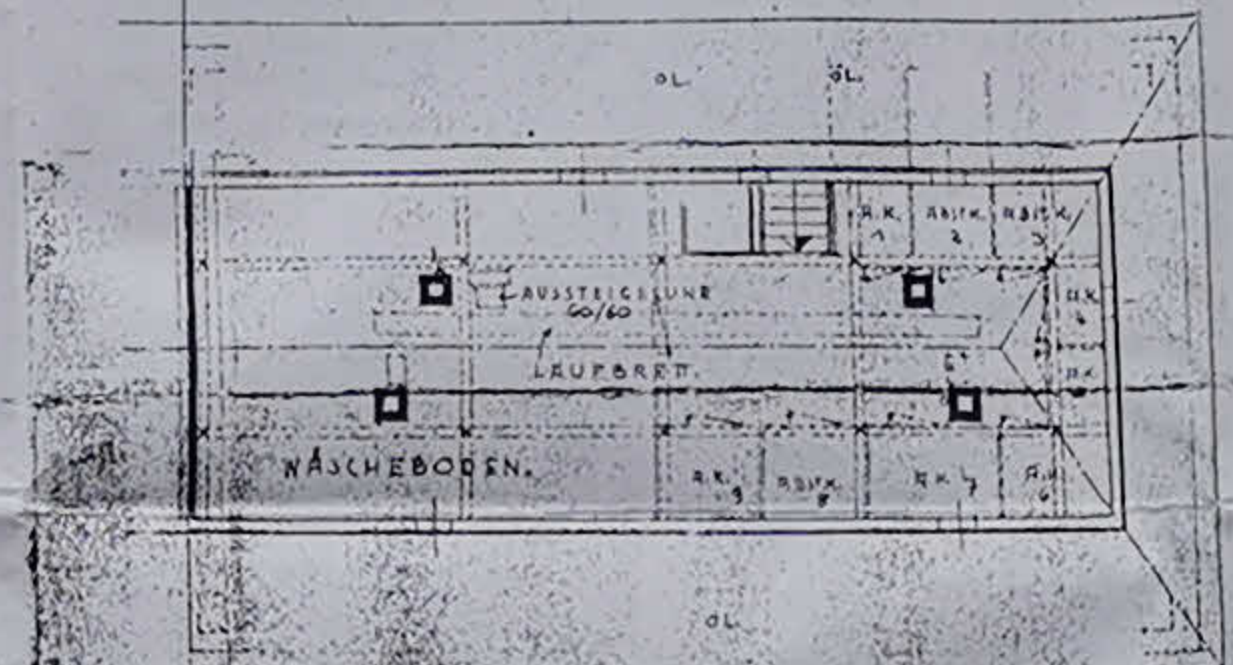

DACH

BEBAUTE FLÄCHE:
16,20 · 10,00 = 162,00 m²

EINHEITEN:
162 · 3 = 486


UMBAUTER RAUM:
162,00 · (2,25 + 2,90 · 3) = 1773,90 m²

FÜR WÄSCHKÜCHENVERTIEFTUN,
WÄSCHKÜCHENTREPPE, DACHHAUS
BRU = 56,10 m²


1830,00 m²

WOHNFLÄCHEN:


ERDGESCHOSS	36,91 + 34,34 + 50,20	121,45 m ²
LOBERGESCHOSS	36,31 + 34,34 + 50,20	121,45 m ²
2	37,14 + 34,34 + 51,10	122,93 m ²
GESAMTWOHNFLÄCHE		365,83 m²

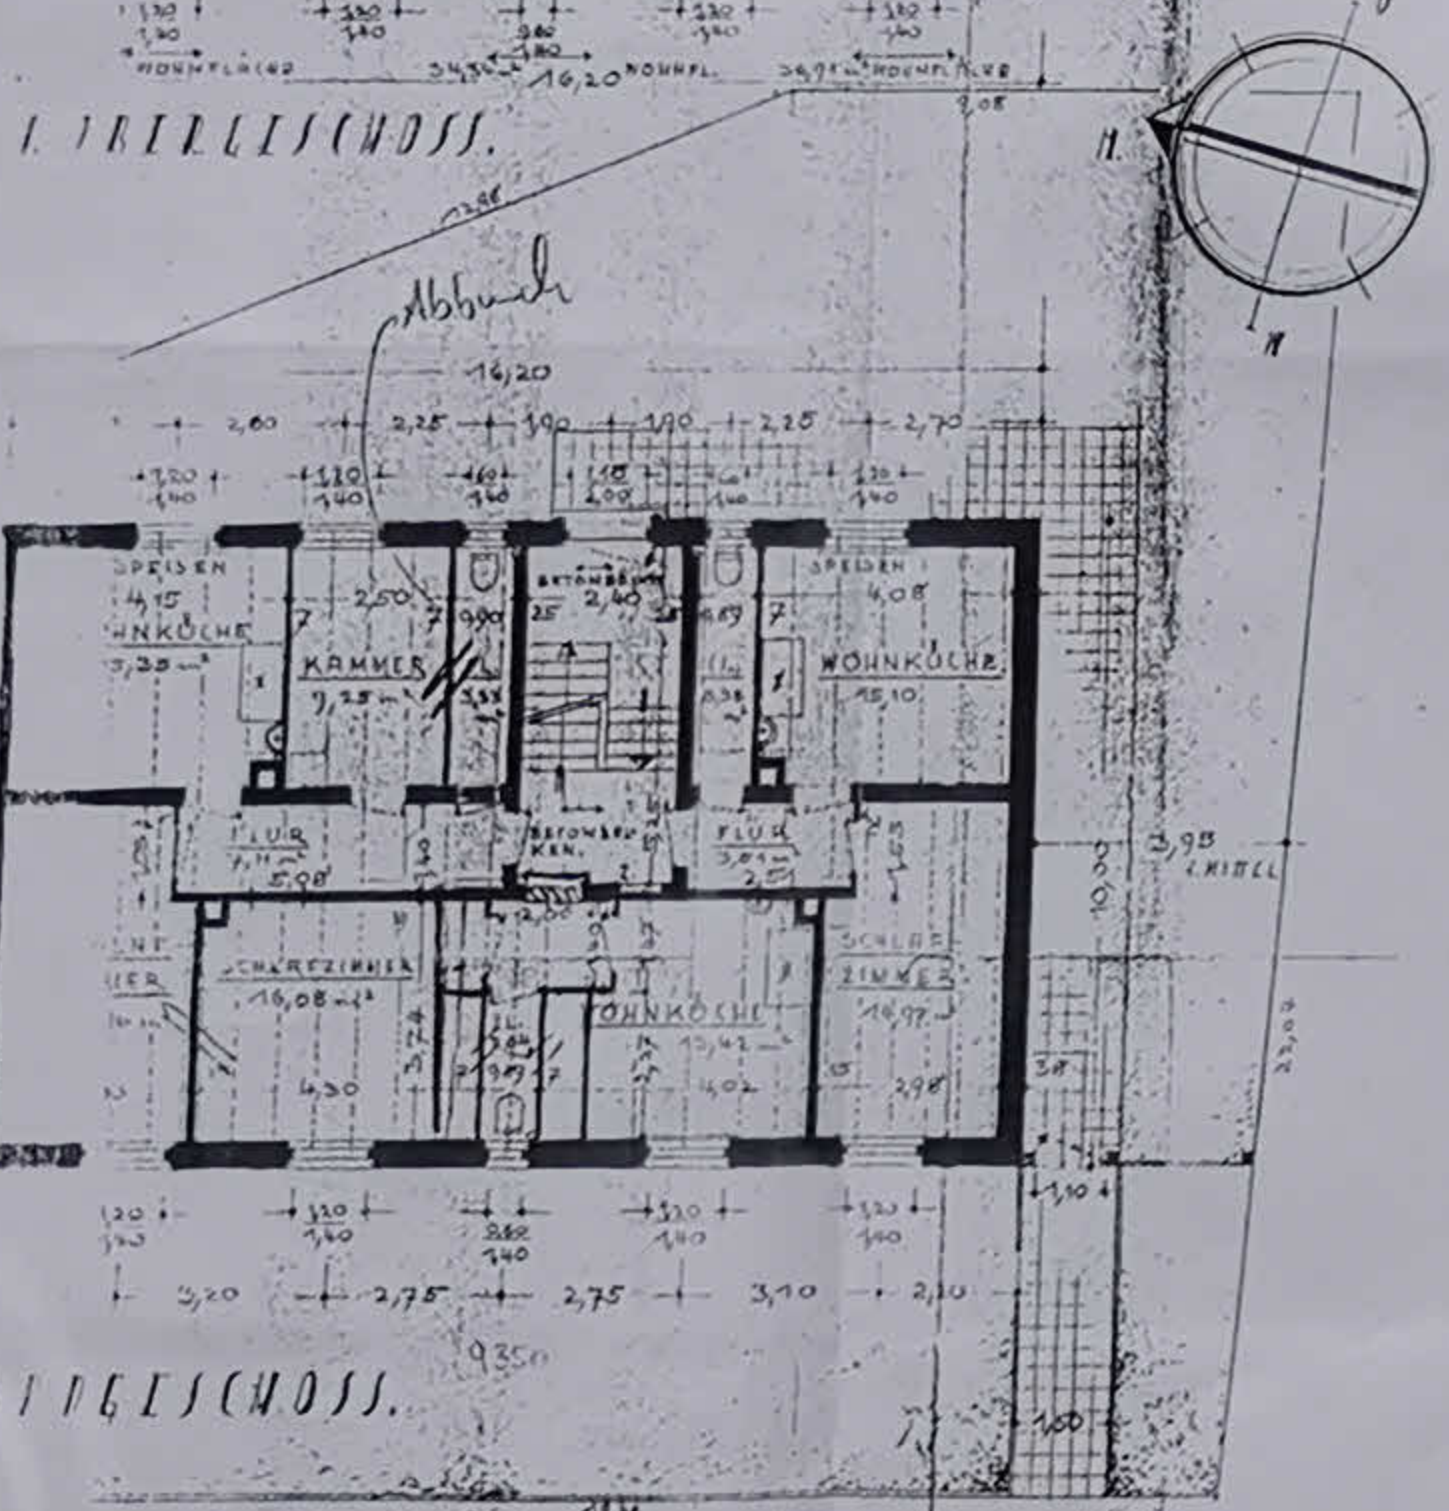

3. OG

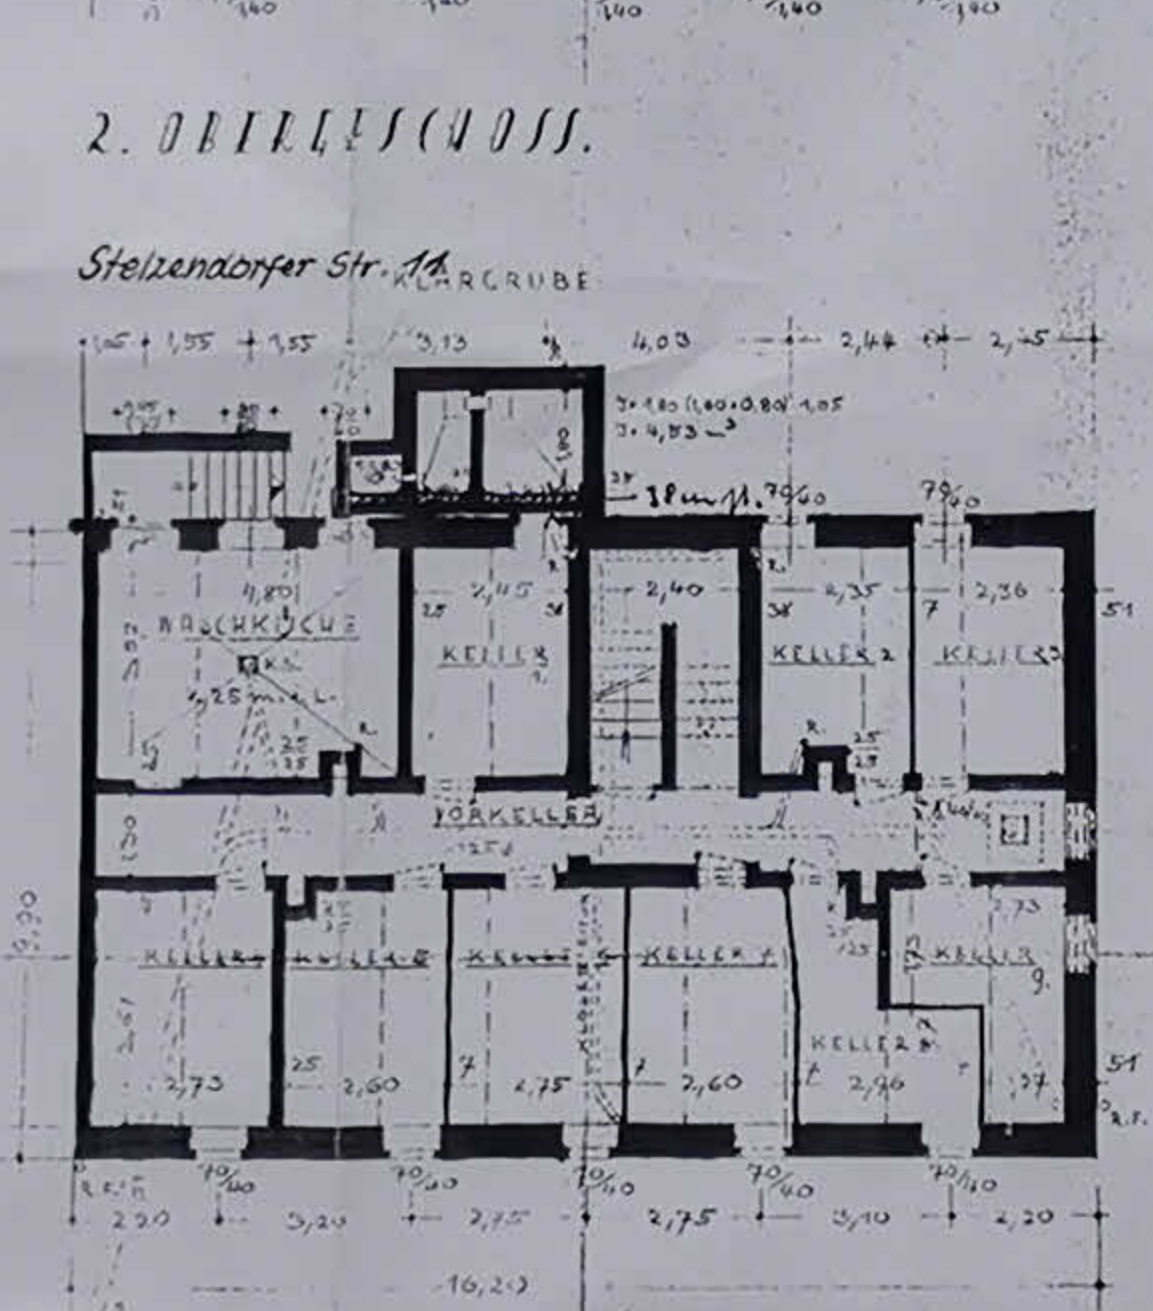

KELLER

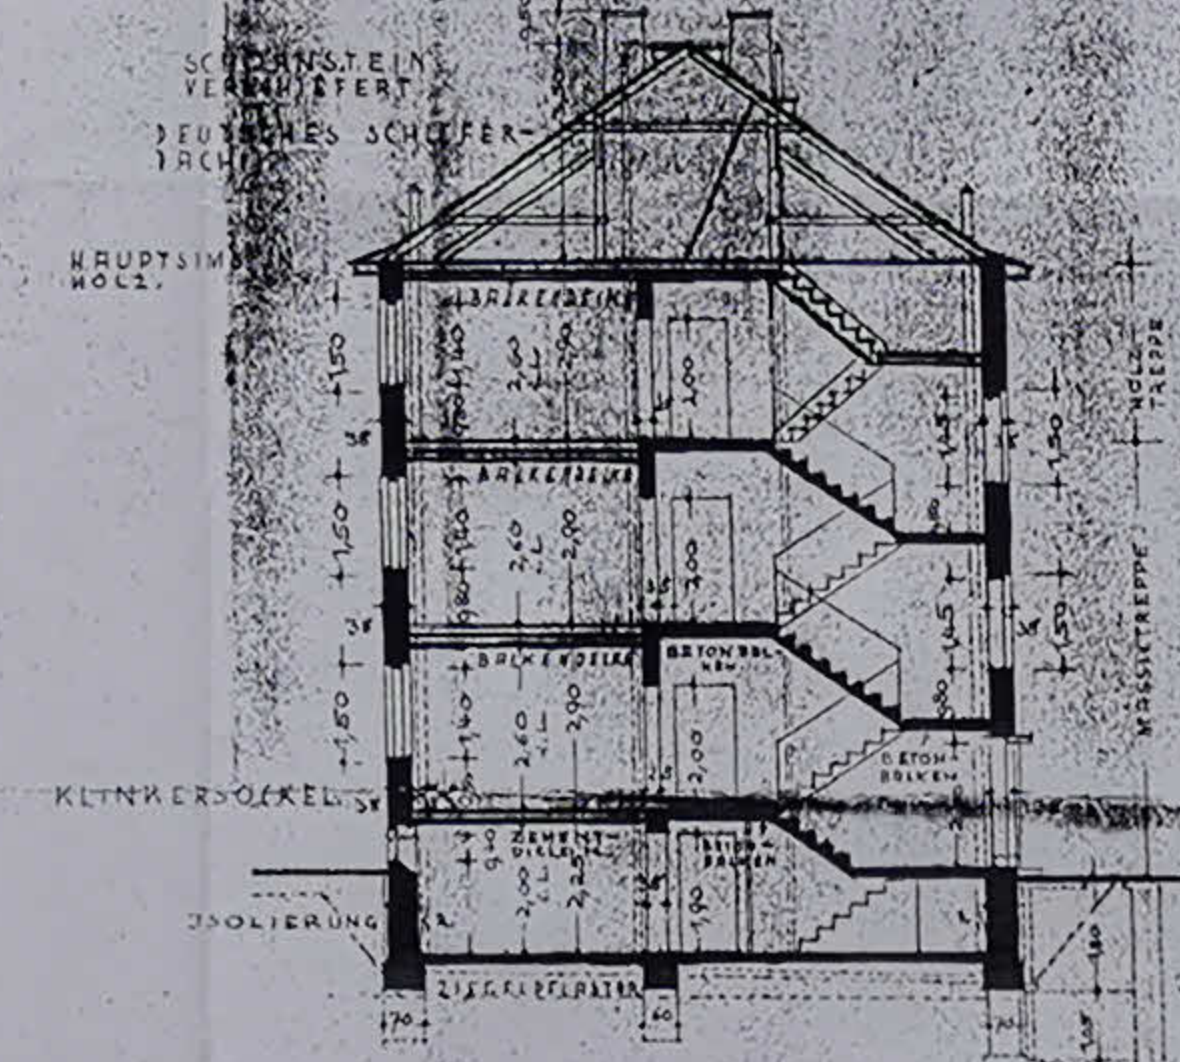

QUERSCHNITT

AUSFÜHRUNG.

- ALLE MASSE SIND ROHRMASSE
- FENSTERMASSE GELTEN FÜR DAS KLEINSTE ROHRLICHT.
- TÜRMASSE SIND FÜTTERMASSE FERTIGE GRÖSSE.
- 7cm STK WÄNDE SIND FREITRAGENDE LEICHTWÄNDE.
- 15cm STK WOHNUMSTRENNWÄNDE SIND 12ER ZIEGELWÄNDE MIT 25cm HEERAKLITVERKLEIDUNG.
- 12cm STK BALKENTRAGENDE MITTELWÄNDE SIND MIT LASTENVERTEILUNGSRÄHMEN.
- ÜBER FENSTER UND TÜREN SIND BETONSTÜTZE MIT EISENEINLAGE.

FENSTERANSCHLAG

KELLERFENSTERANSCHLAG


KLÄRGRUBE SYSTEM RICHTER

BAUHERR
BAULEITUNG
AUSFÜHRUNG

Richard Wenzel

RICHARD WENZEL
BAUMEISTER
CHEMNITZ RUF 51144
ANNABERGER STRASSE 295

MITTBODEN.

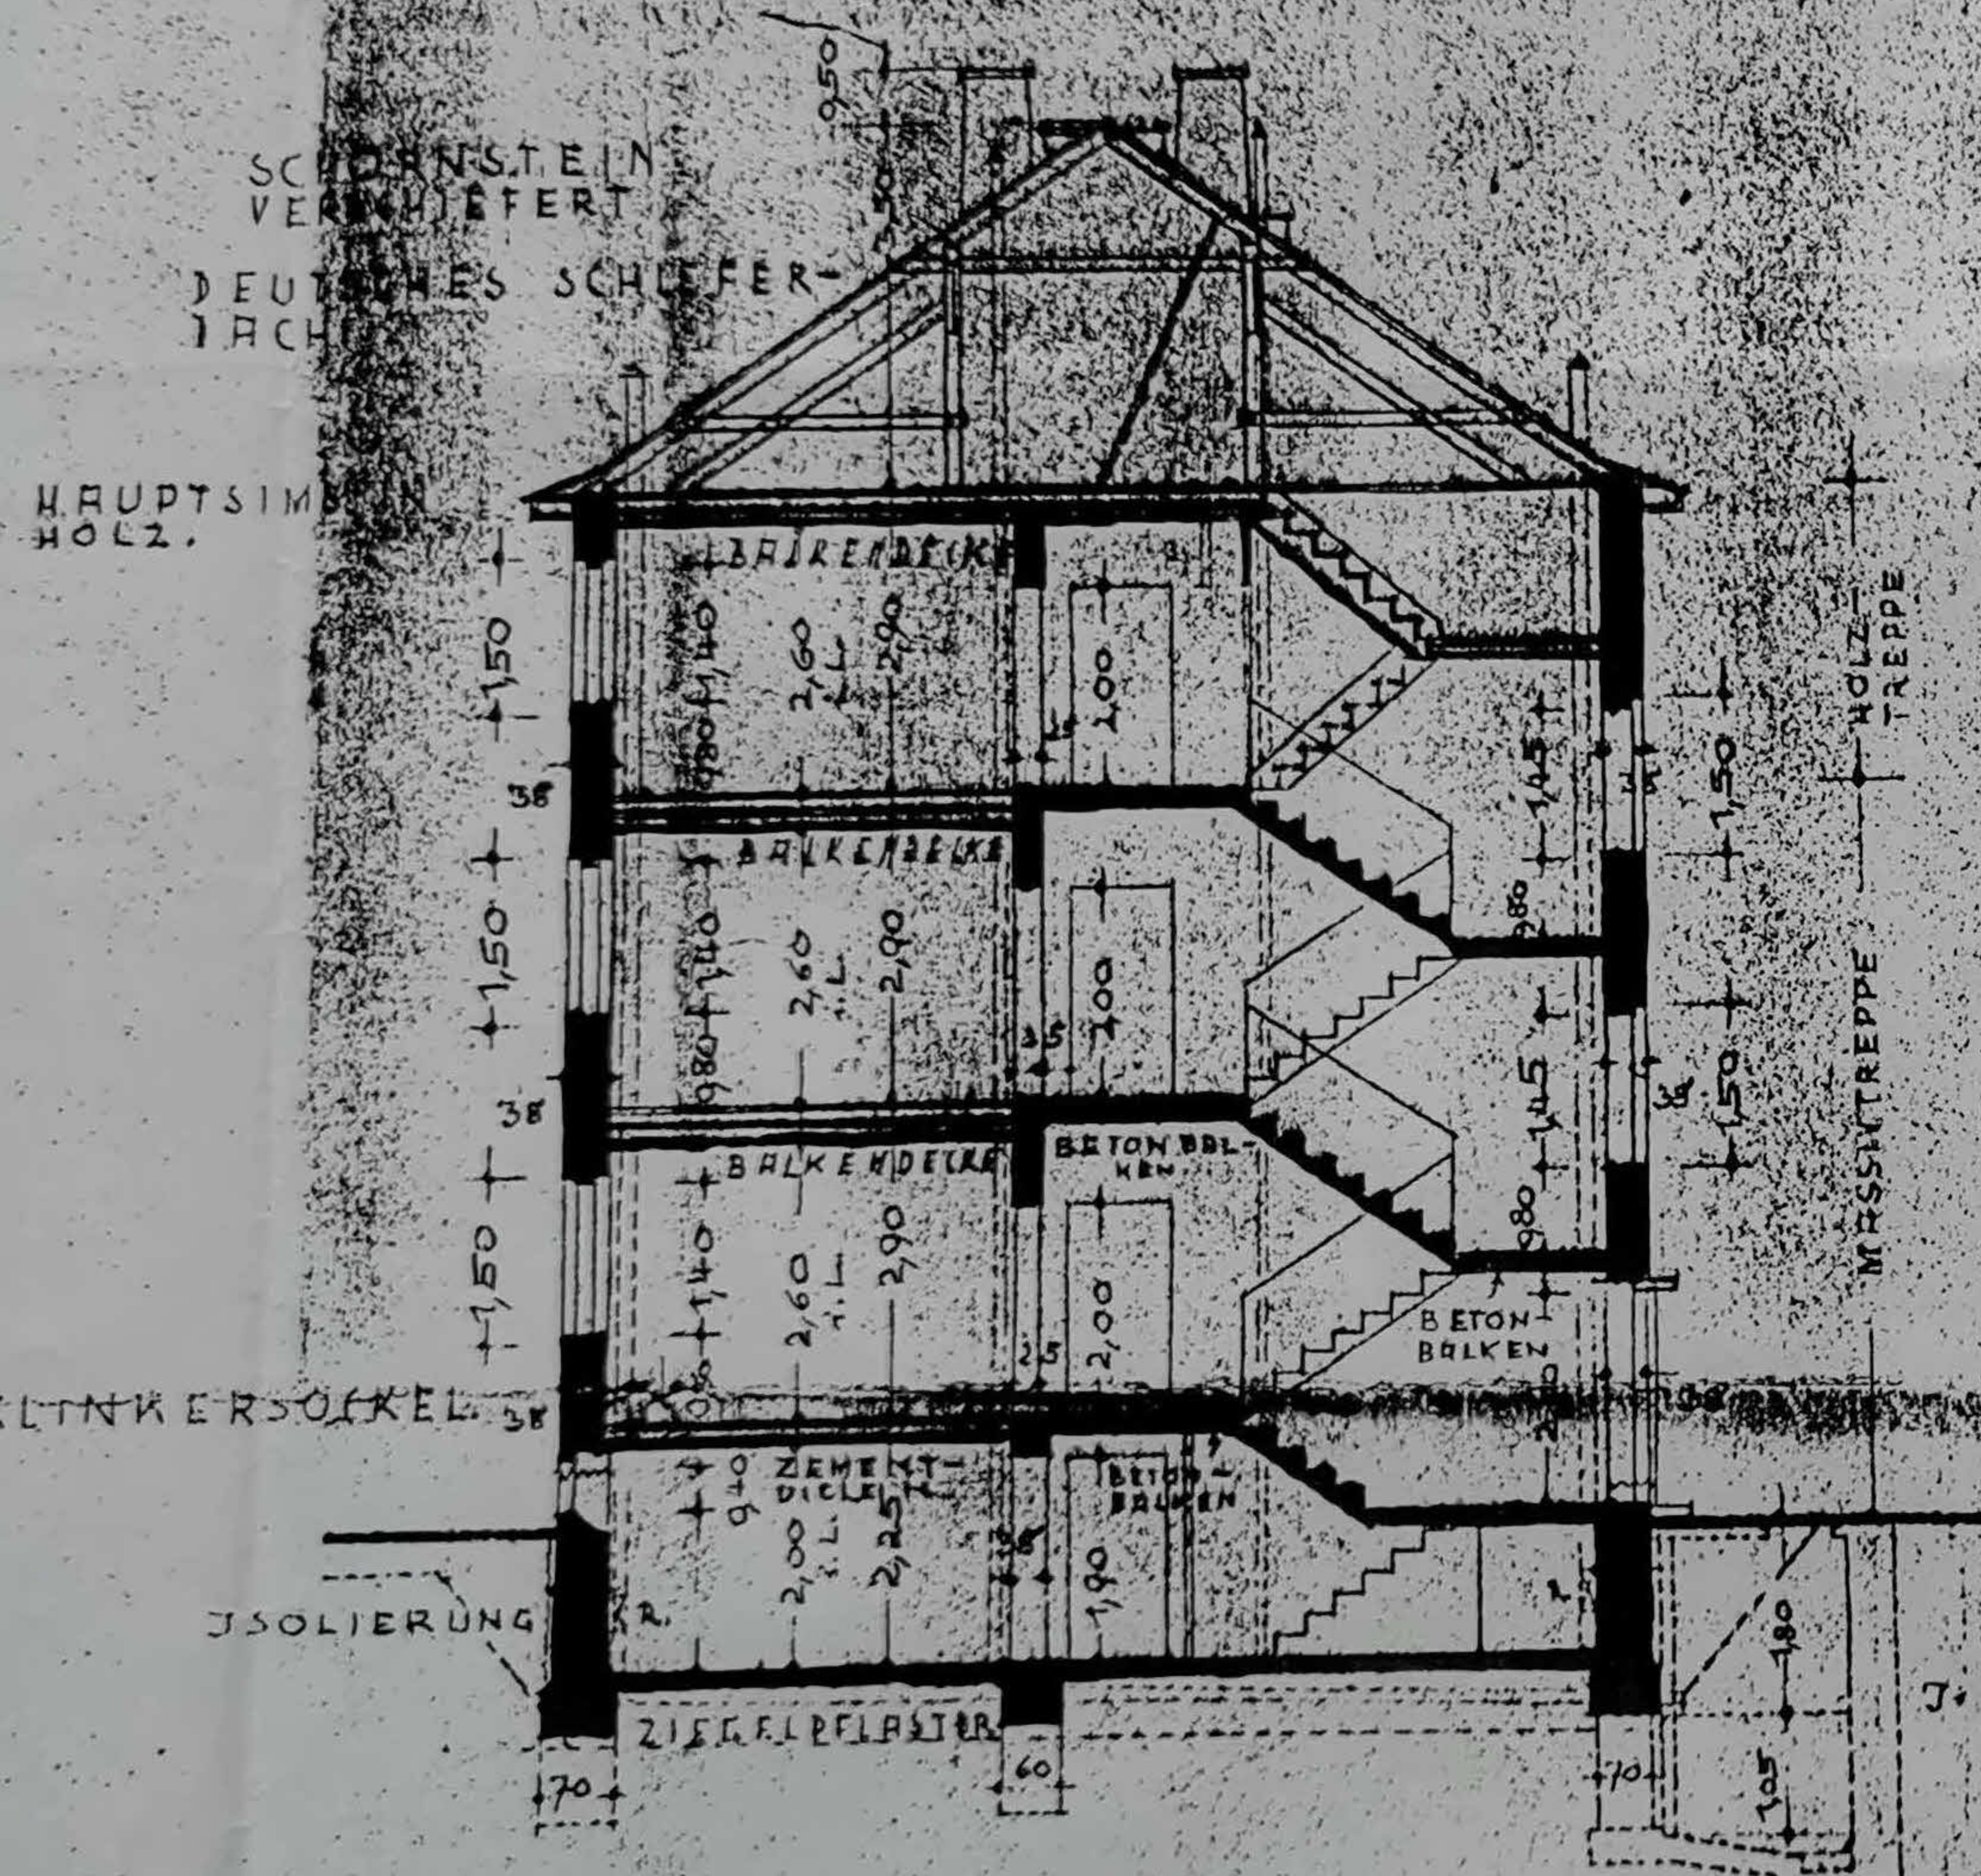


AUSFÜHRUNG.

ALLE MASSE SIND ROHBAUMASSE
 FENSTERMASSE GELTEN FÜR DAS
 KLEINSTE ROHBAULICHTE.
 TÜRMASSE SIND FUTERMASSE
 FERTIGE GRÖSSE.
 7cm STK WÄNDE SIND FREITRA-
 GENDE LEICHTWÄNDE.
 15cm STK WOHNUNGSTRENNWÄNDE
 SIND 12ER ZIEGELWÄNDE MIT 25
 cm HERAKLITHVERKLEIDUNG.
 12cm STK BALKENTRAGENDE
 MITTELWÄNDE SIND MIT LASTEN-
 VERTEILUNGSRAHMEN.
 ÜBER FENSTER U. TÜREN SIND
 BETONSTÜRZE MIT EISENEINLAGE

WOHNUNGSEINGANGSTÜREN	0,90/2,00 m i. L.
ZIMMERTÜREN	0,85/2,00 m i. L.
KLOSETTÜREN	0,70/2,00 m i. L.
KELLERTÜREN	0,80/1,90 m i. L.
ABST-KAMMERTÜREN	0,70/1,90 m i. L.

FENSTERANSCHLAG

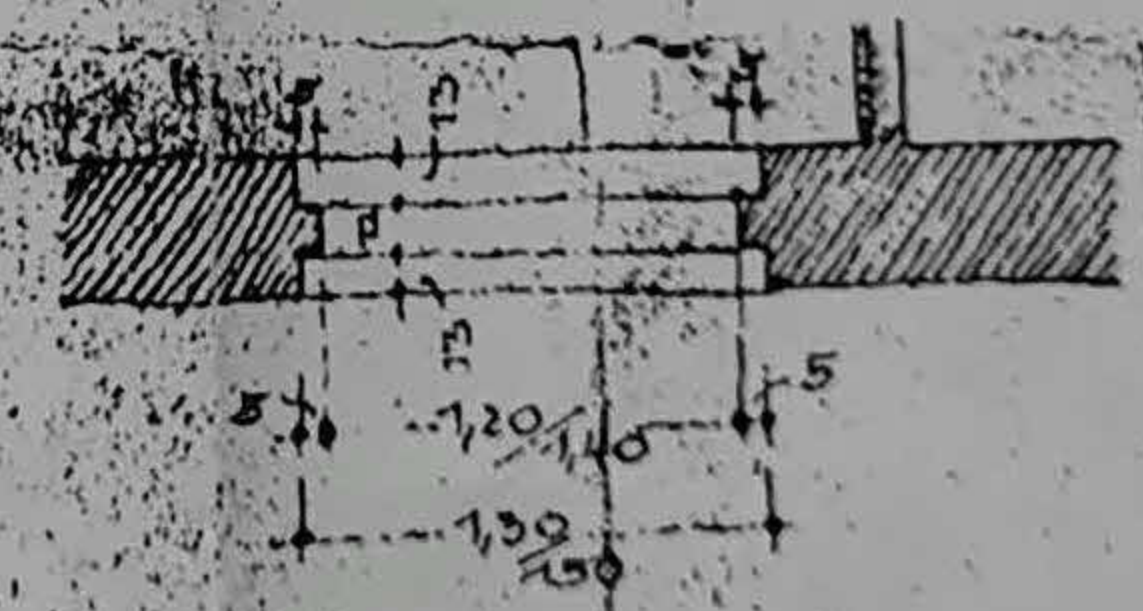

KELLERFENSTER-ANSCHLUSSE.




J = 4,50 m³

KLÄRGRUBE SYSTEM RICHTER

Baugangswelle genehmigt
 Chemnitz, am 4. 9. 36

Der Amtshauptmann

Kapf.

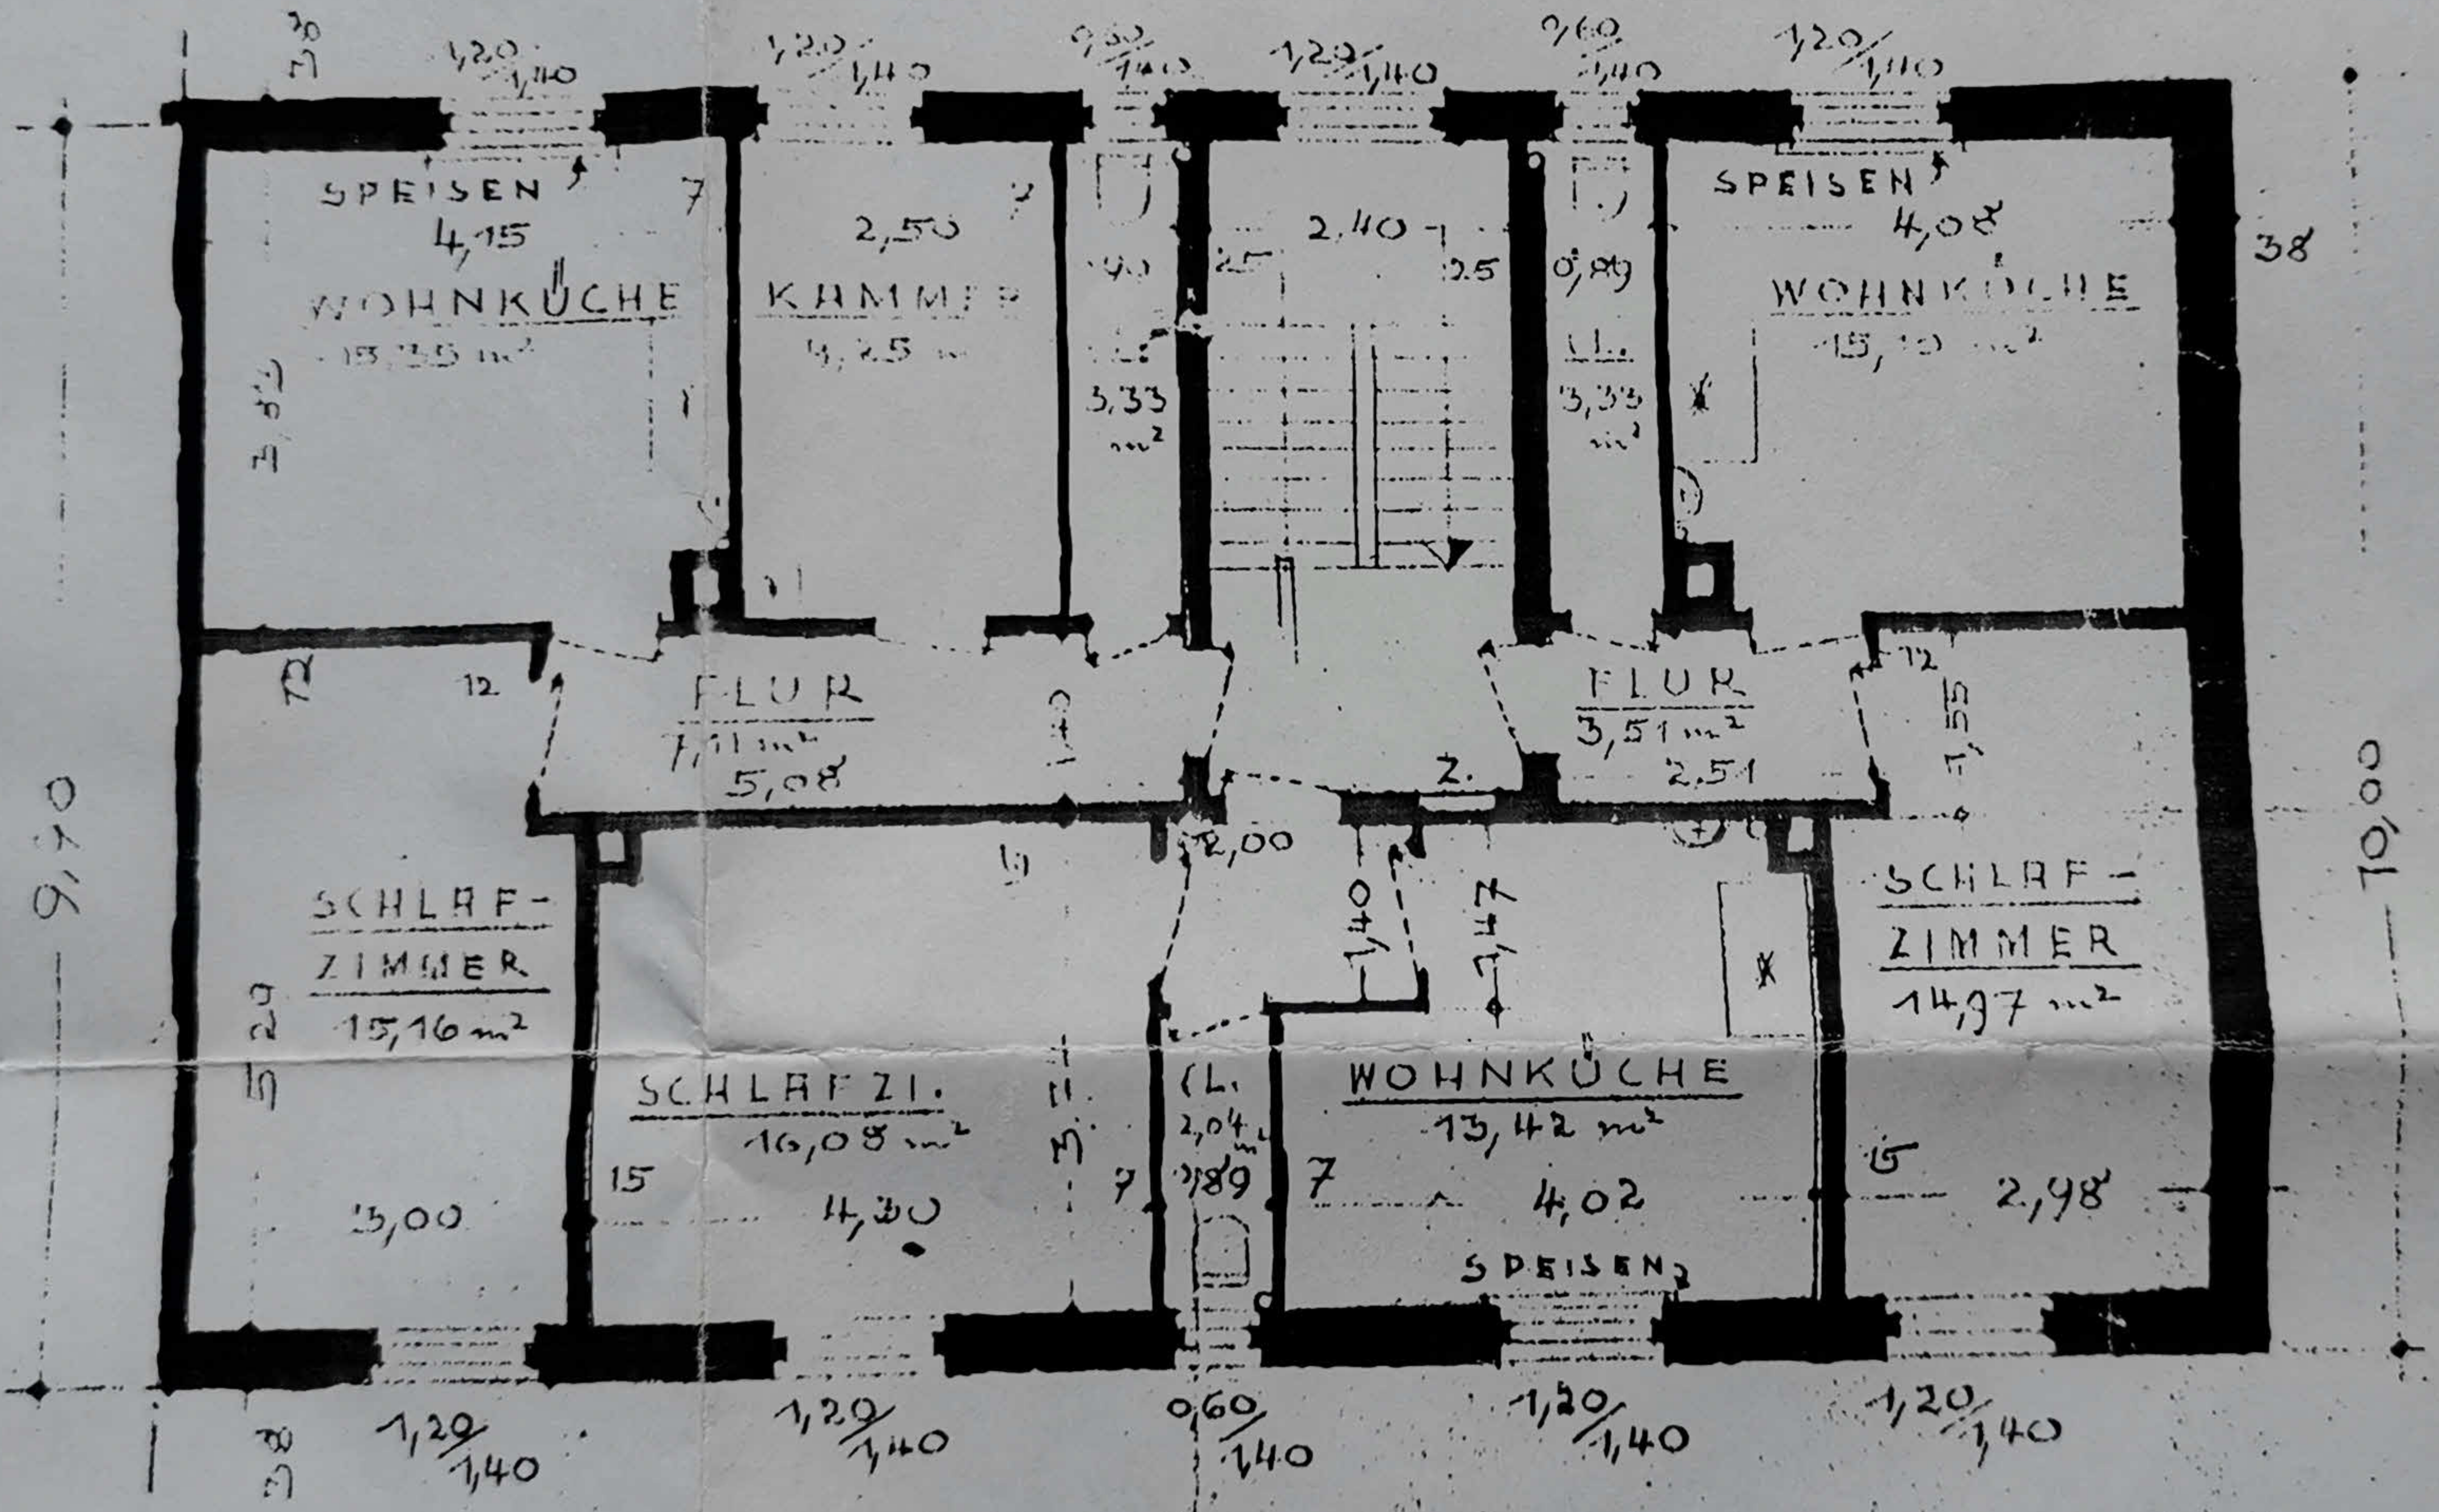

SPEISEN
4,15

WOHNKÜCHE
15,35 m²

2,50
KAMMER
4,25 m

3,33 m²

2,40

SPEISEN
4,08

WOHNKÜCHE
15,10 m²

FLUR
5,08

FLUR
3,51 m²
2,51

SCHLAF-ZIMMER
15,16 m²

SCHLAF-ZIMMER
14,97 m²

SCHLAF ZI.
16,08 m²

WOHNKÜCHE
13,42 m²

SPEISEN₂

9,90

10,00

38

1,20 / 1,40

1,20 / 1,40

1,20 / 1,40

0,60 / 1,40

1,20 / 1,40

0,60 / 1,40

1,20 / 1,40

1,20

3,00

15

4,30

1,20

7

2,04

2,89

7

1,40

4,02

5

2,98

1,20 / 1,40

1,20 / 1,40


1,20 / 1,40

0,60 / 1,40

1,20 / 1,40

1,20 / 1,40

Stellendorfer Str. 11 KLARGRUBE

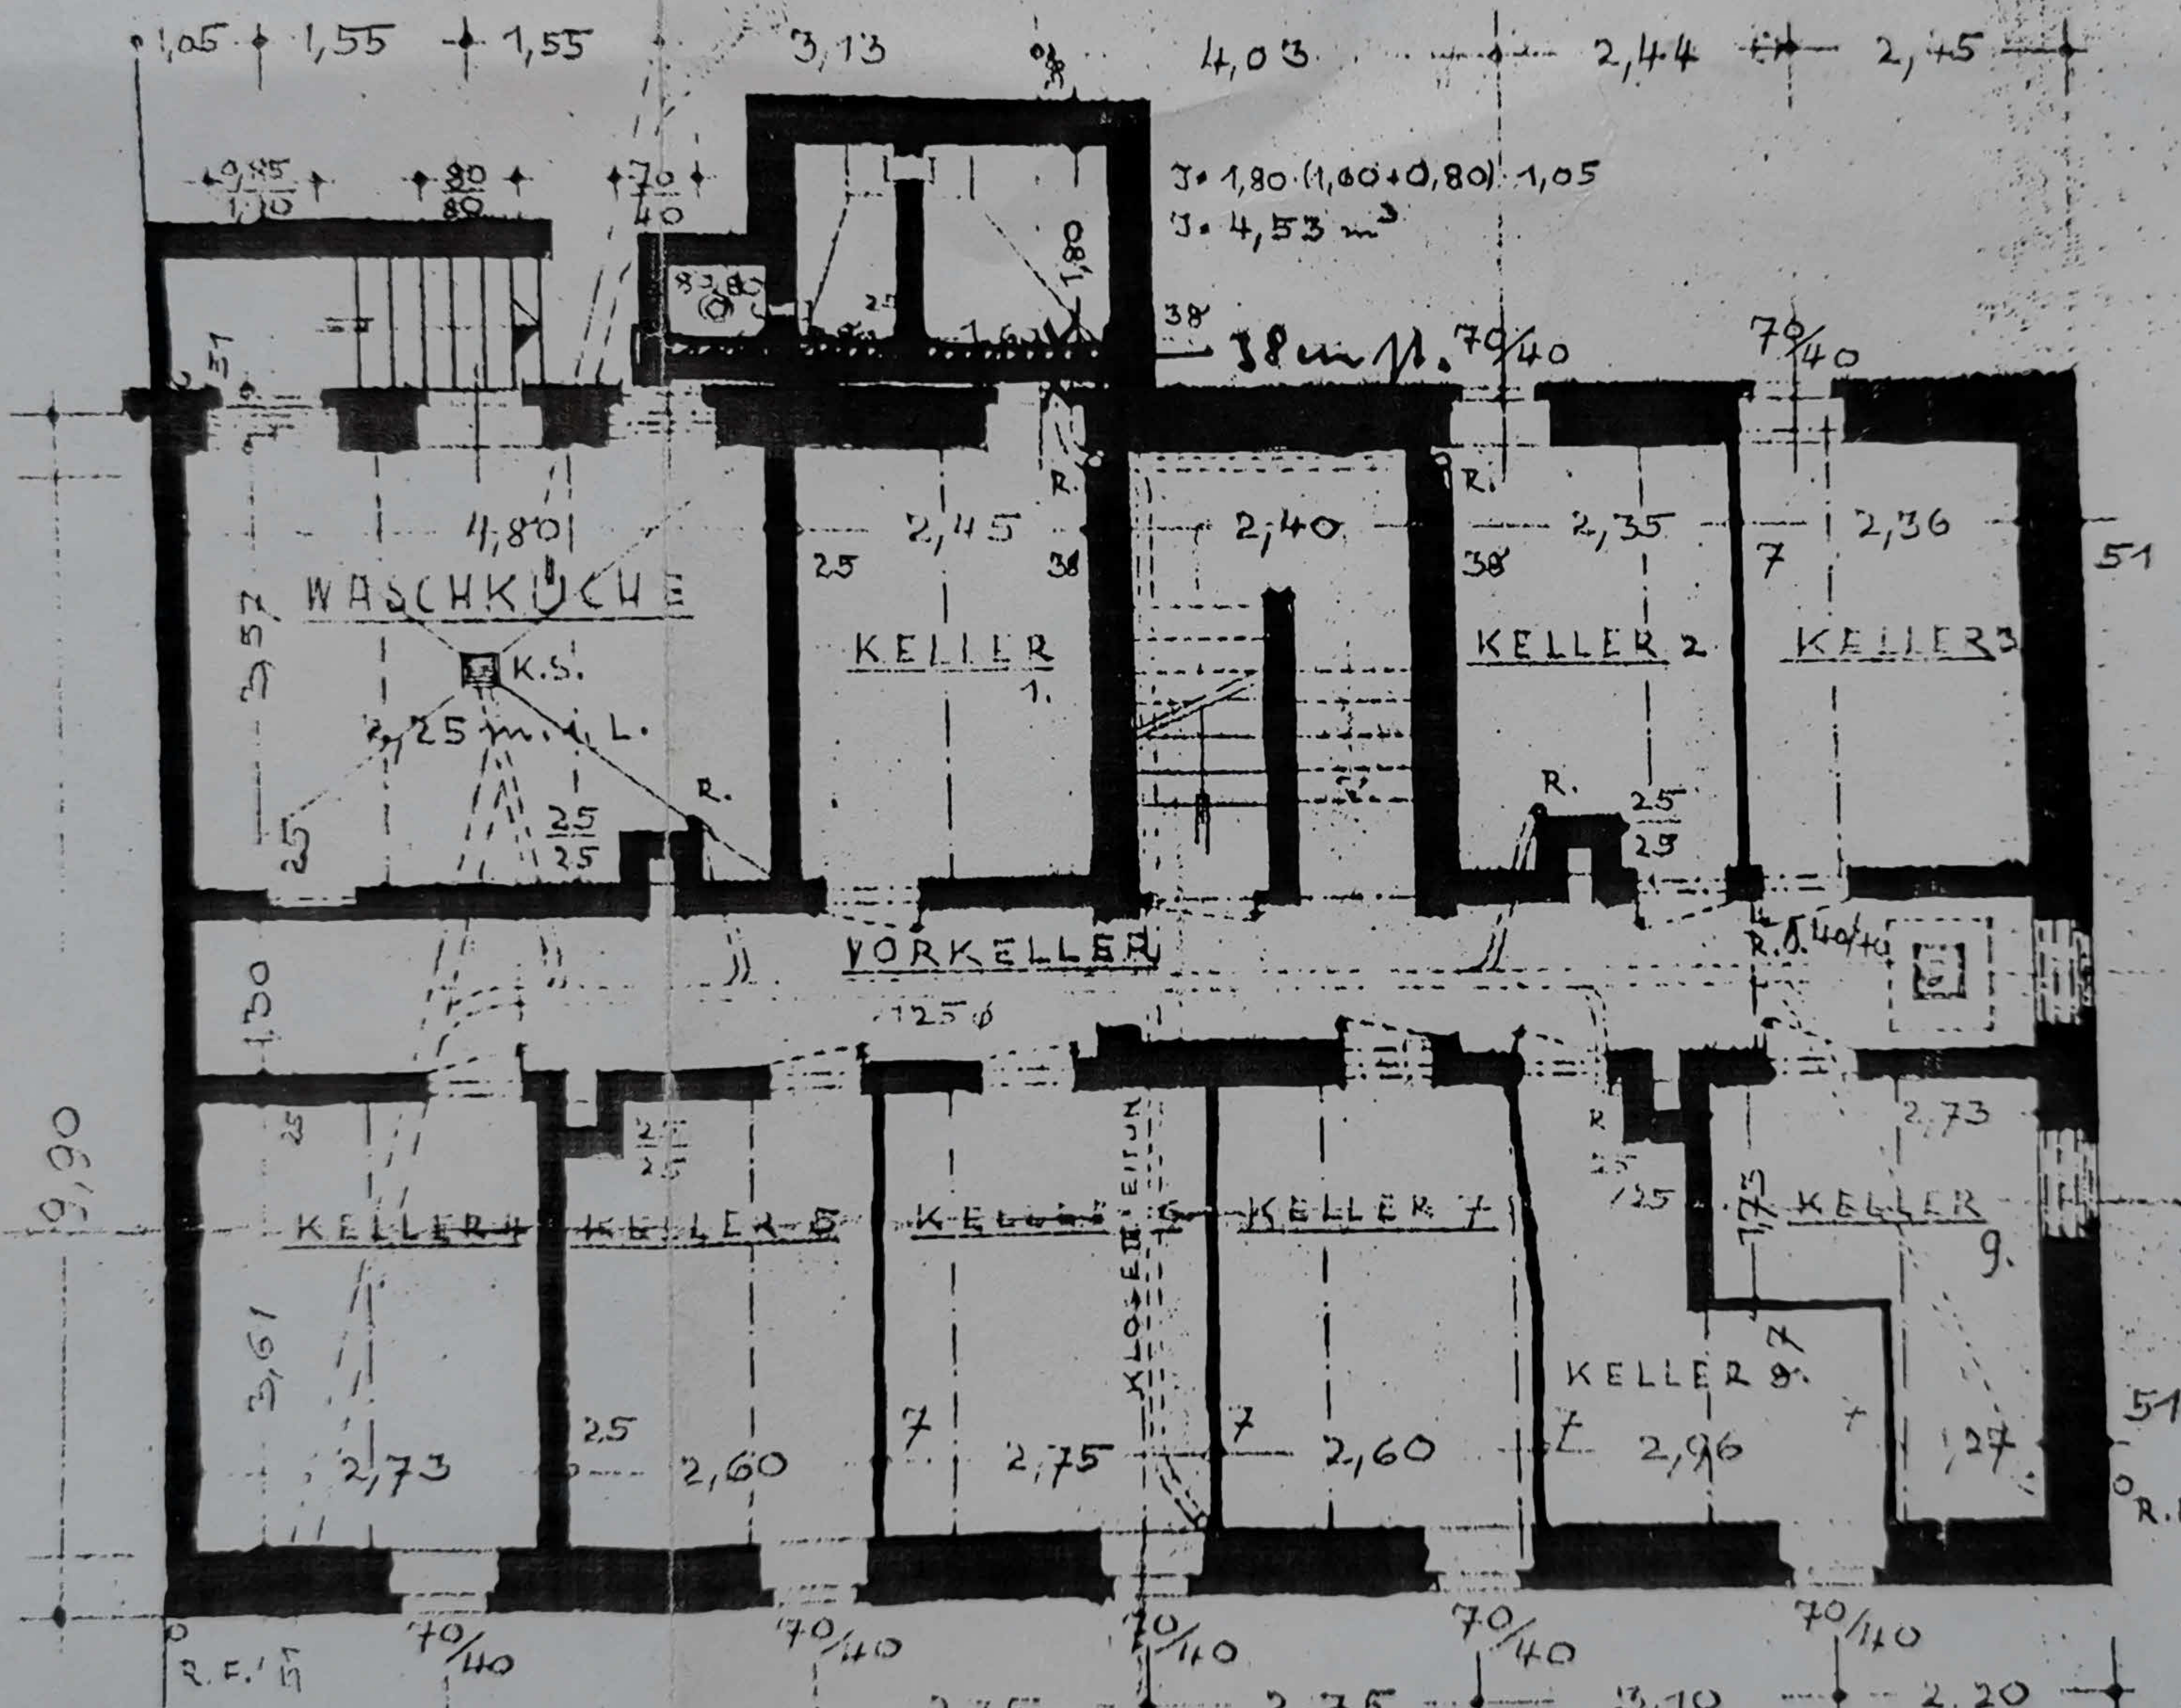



3,50

2,90

2,90

2,00

O.K. KELLER

16,20

3,60

1936

meister.

