

ERDGESCHOSS M 1:100

BAUVORHABEN : NUTZUNGSÄNDERUNG EINES LADENS IN EINE W.E.  
 UMBAU EINES WOHNHAUSES, ANBAU E. TREPPENHA

BAUORT : HAMBURG 54 KRONSAALSWEG 78

BAUHERR : ULRICH SPANKA HAMBURG 54 OTTOSTR. 4

PLANVERFASSER: FRANZ GERO FALTIN BAUINGENIEUR ( GRAD )


DOCKENHÜDENER CHAUSSEE 46 T. 04101/44 569

2083 HALSTENBEK

BAUHERR:

PLANVERFASSER:

**Franz Gero F**  
 Bauingenieur (gra

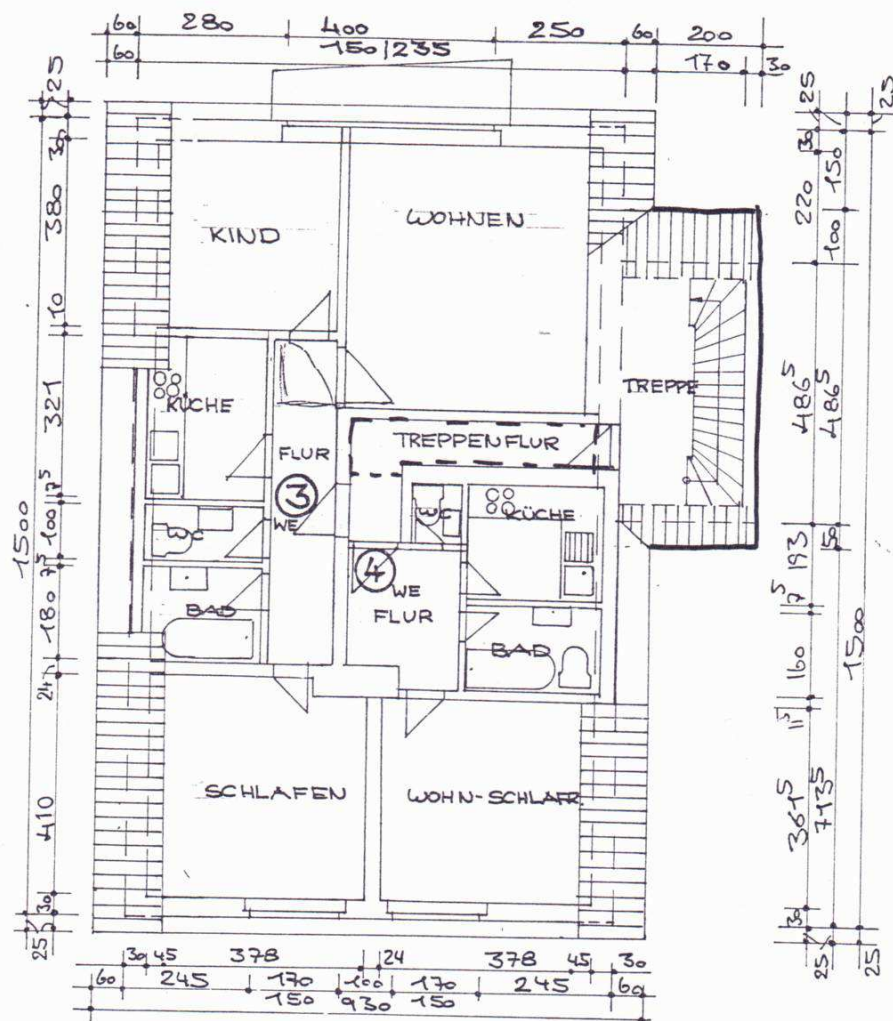

DACHGESCHOSS M 1:100


BAUVORHABEN : NUTZUNGSÄNDERUNG EINES LADENS IN EINE W.E.,  
 UMBAU EINES WOHNHAUSES, ANBAU E. TREPPENHAUSES  
 BAUORT : HAMBURG 54 KRONSAALSWEG 78  
 BAUHERR : ULRICH SPANKA HAMBURG 54 OTTOSTR. 4  
 PLANVERFASSER:FRANZ GERO FALTIN BAUINGENIEUR ( GRAD )  
 DOCKENHÜDENER CHAUSSEE 46 T. 04101/44 569  
 2083 HALSTENBEK

BAUHERR:

PLANVERFASSER:

**Franz Gero Faltin**  
 Bauingenieur (grad.)  
 Telf. 04101/445 69  
 Dockenhudener Ch. 46  
 2083 Halstenbek

*11.9.92 Faltin*

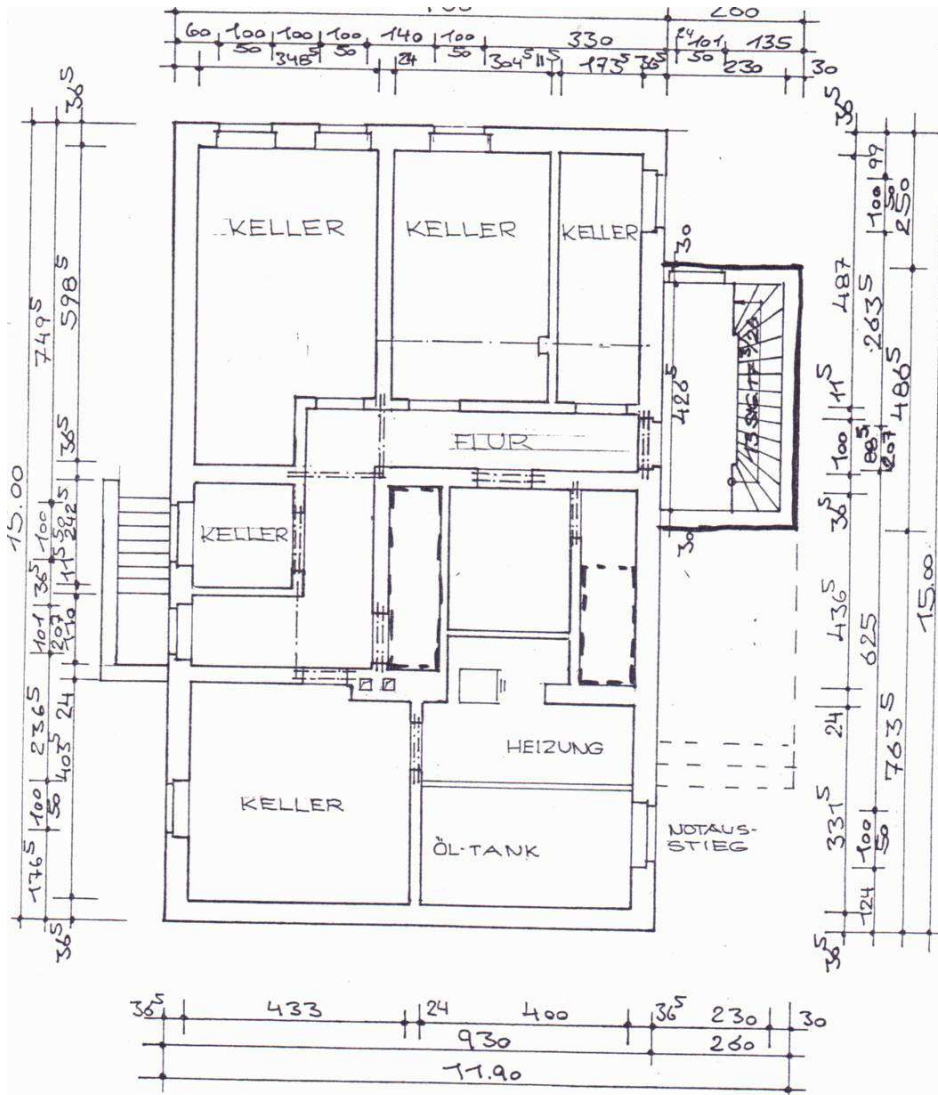

### KELLERGESCHOSS M 1:100

BAUVORHABEN : NUTZUNGSÄNDERUNG EINES LADENS IN EINE W.E.,  
 UMBAU EINES WOHNHAUSES, ANBAU E. TREPPENHAUS

BAUORT : HAMBURG 54 KRONSAALSWEG 78

BAUHERR : ULRICH SPANKA HAMBURG 54 OTTOSTR. 4

PLANVERFASSER:FRANZ GERO FALTIN BAUINGENIEUR ( GRAD )


DOCKENHÜDENER CHAUSSEE 46 T. 04101/44 569

2083 HALSTENBEK

BAUHERR:

PLANVERFASSER:

**Franz Gero Faltir**  
 Bauingenieur (grad.)  
 Tell. 04101/44 569

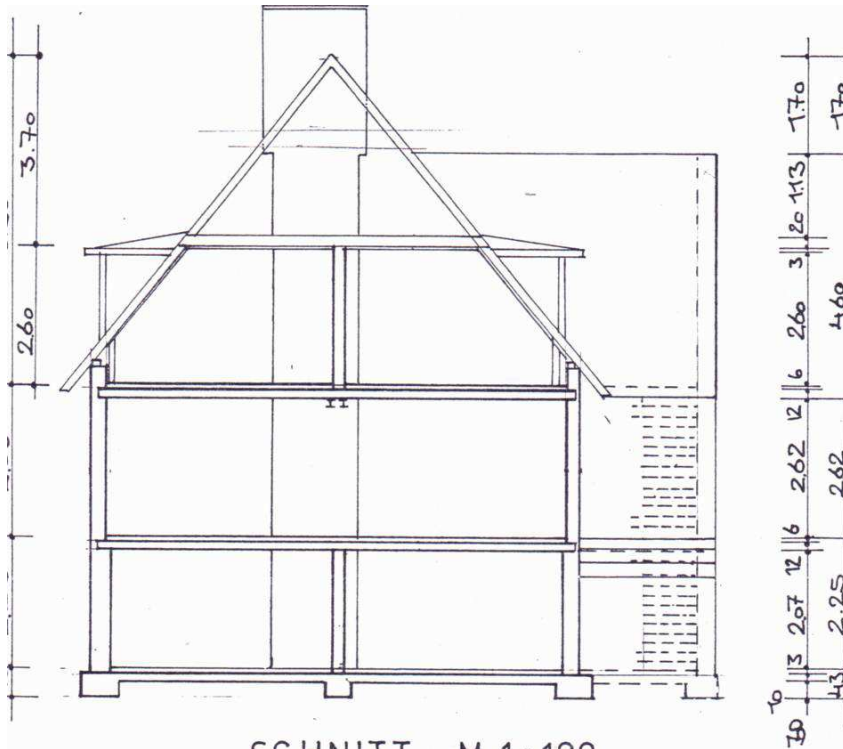

SCHNITT M 1:100


BAUVORHABEN : NUTZUNGSÄNDERUNG EINES LADENS IN EINE W.E.,  
 UMBAU EINES WOHNHAUSES, ANBAU E. TREPPENHAU  
 BAUORT : HAMBURG 54 KRONSAALSWEG 78  
 BAUHERR : ULRICH SPANKA HAMBURG 54 OTTOSTR. 4  
 PLANVERFASSER:FRANZ GERO FALTIN BAUINGENIEUR ( GRAD )  
 DOCKENHUDENER CHAUSSEE 46 T. 04101/44 569  
 2083 HALSTENBEK

BAUHERR:

PLANVERFASSER:

**Franz Gero Fa**  
 Bauingenieur (grad)  
 Telf. 04101 / 4 45 6  
 Dockenhudener Ch.  
 2083 Halstenbe

10.9.97 *F. Gero*

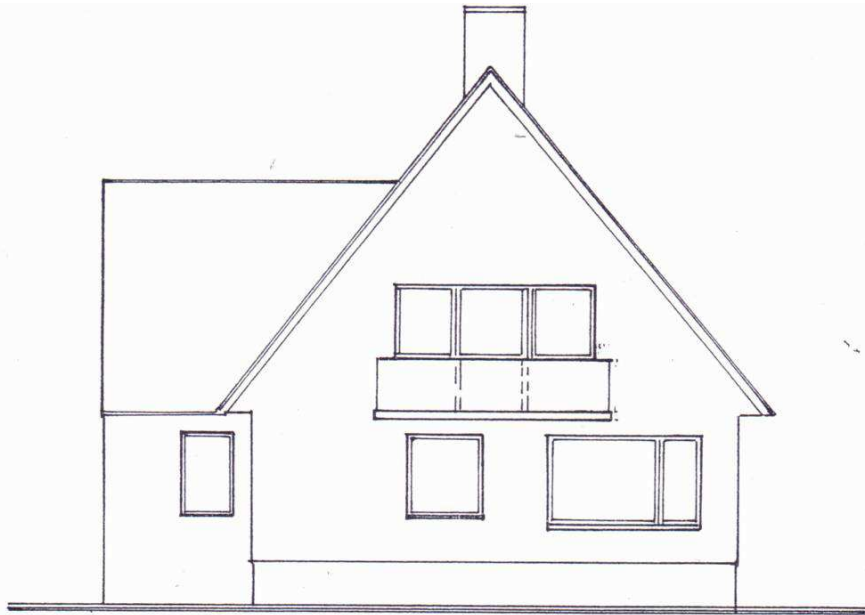

SÜDANSICHT M 1:100

BAUVORHABEN : NUTZUNGSÄNDERUNG EINES LADENS IN EINE W.E.,  
UMBAU EINES WOHNHAUSES, ANBAU E. TREPPENHAUS

BAUORT : HAMBURG 54 KRONSAALSWEG 78

BAUHERR : ULRICH SPANKA HAMBURG 54 OTTOSTR. 4

PLANVERFASSER:FRANZ GERO FALTIN BAUINGENIEUR ( GRAD )

DOCKENHUDENER CHAUSSEE 46 T. 04101/44 569

2083 HALSTENBEK

BAUHERR:

PLANVERFASSER:

**Franz Gero Falt**  
Bauingenieur (grad.)  
Tel. 04101/4 45 69  
Dockenhudener Ch. 41  
2083 Halstenbek



WESTANSICHT M 1 : 100

BAUVORHABEN : NUTZUNGSÄNDERUNG EINES LADENS IN EINE W.  
UMB AU EINES WOHNHAUSES, ANBAU E. TREPPEN  
BAUORT : HAMBURG 54 KRONSAALSWEG 78  
BAUHERR : ULRICH SPANKA HAMBURG 54 OTTOSTR. 4  
PLANVERFASSER:FRANZ GERO FALTIN BAUINGENIEUR ( GRAD )  
DOCKENHUDENER CHAUSSEE 46 T. 04101/44 56  
2083 HALSTENBEK  
BAUHERR:  
PLANVERFASSER: **Franz Gero**  
Bauingenieur ( )  
T. 04101/44 56



NORDANSICHT M 1:100

BAUVORHABEN : NUTZUNGSÄNDERUNG EINES LADENS IN EINE W.E.,  
UMBAU EINES WOHNHAUSES, ANBAU E. TREPPENHAUSE  
BAUORT : HAMBURG 54 KRONSAALSWEG 78  
BAUHERR : ULRICH SPANKA HAMBURG 54 OTTOSTR. 4  
PLANVERFASSER:FRANZ GERO FALTIN BAUINGENIEUR ( GRAD )  
DOCKENHUDENER CHAUSSEE 46 T. 04101/44 569  
2083 HALSTENBEK

BAUHERR:

PLANVERFASSER:

**Franz Gero Faltin**  
Baupingenieur (grad.)  
Tel. 04101/4 45 69  
Dockenhudener Ch. 46  
2083 Halstenbek