


HAUS FILLORAMO /
SCHLOSENSKE
EBENHAUSEN / ZELL

ALLE MASSE SIND AM BAU
VOM AUFTRAGNEHMER
VERANTWORTLICH ZU PRÜFEN!
ALLE HÖHENMASSE AB OKFFB ±0,00 EG

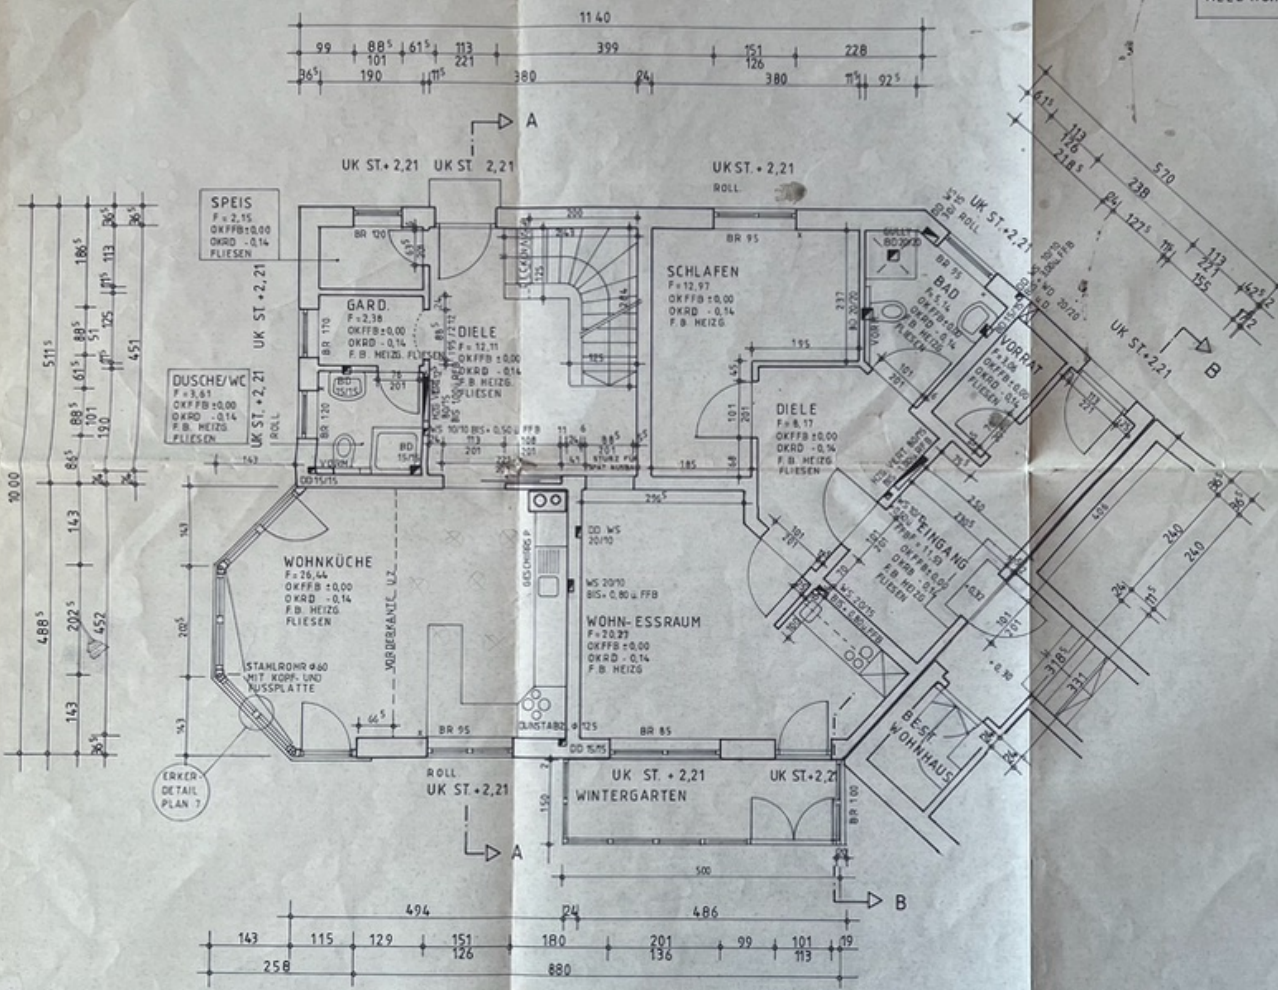

ERDGESCHOSS M 1:50

EBENHAUSEN, ~~13.3.2001~~
28.2.2001
31.3.2001

JOHANNES ENSSLIN
DIPL.-ING. - ARCHITECT BDB
HACKERSTRASSE 6, 8080 EBENHAUSEN
TEL. 08178/3233 - FAX 08178/4322

