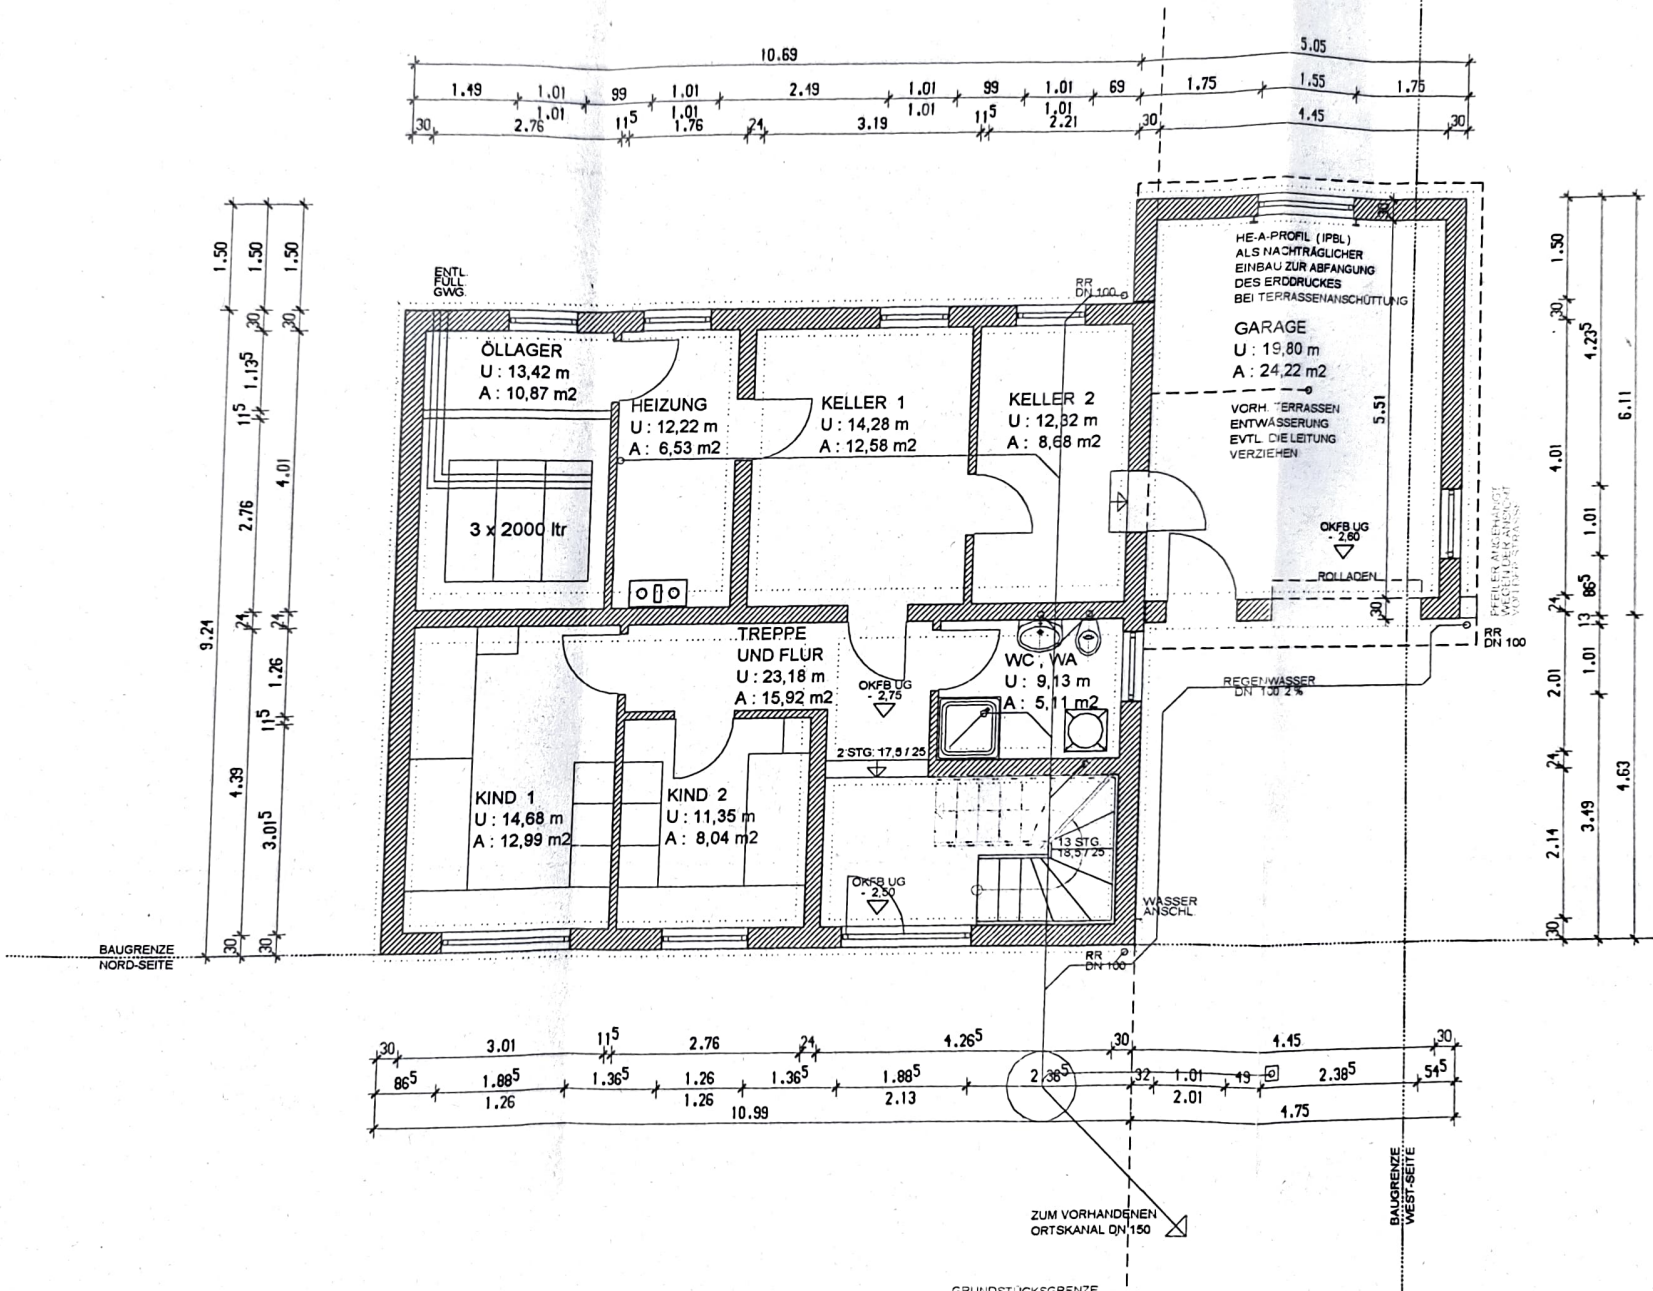
ÖLLAGER
U : 13,42 m
A : 10,87 m2
3 x 2000 ltr
HEIZUNG
U : 12,22 m
A : 6,53 m2
KELLER 1
U : 14,28 m
A : 12,58 m2
KELLER 2
U : 12,32 m
A : 8,68 m2
GARAGE
U : 19,80 m
A : 24,22 m2
HE-A-PROFIL (IPBL)
ALS NACHTRÄGLICHER
EINBAU ZUR ABFANGUNG
DES ERDDRUCKES
BEI TERRASSENANSCHÜTTUNG
VORH. TERRASSEN
ENTWÄSSERUNG
EVTL. DIE LEITUNG
VERZIEHEN
ROLLADEN
TREPPE
UND FLUR
U : 23,18 m
A : 15,92 m2
WC , WA
U : 9,13 m
A : 5,11 m2
KIND 1
U : 14,68 m
A : 12,99 m2
KIND 2
U : 11,35 m
A : 8,04 m2
ENTL.
FULL.
GWG.
RR
DN 100
OKFB UG
- 2,60
OKFB UG
- 2,75
OKFB UG
- 2,50
2 STG. 17,5 / 25
13 STG.
18,5 / 25
REGENWASSER
DN 100 2 %
WASSER
ANSCHL.
BAUGRENZE
NORD-SEITE
BAUGRENZE
WEST-SEITE
ZUM VORHANDENEN
ORTSKANAL DN 150
GRUNDSTÜCKSGRENZE