Nachbarn Flurstück 149 direkt

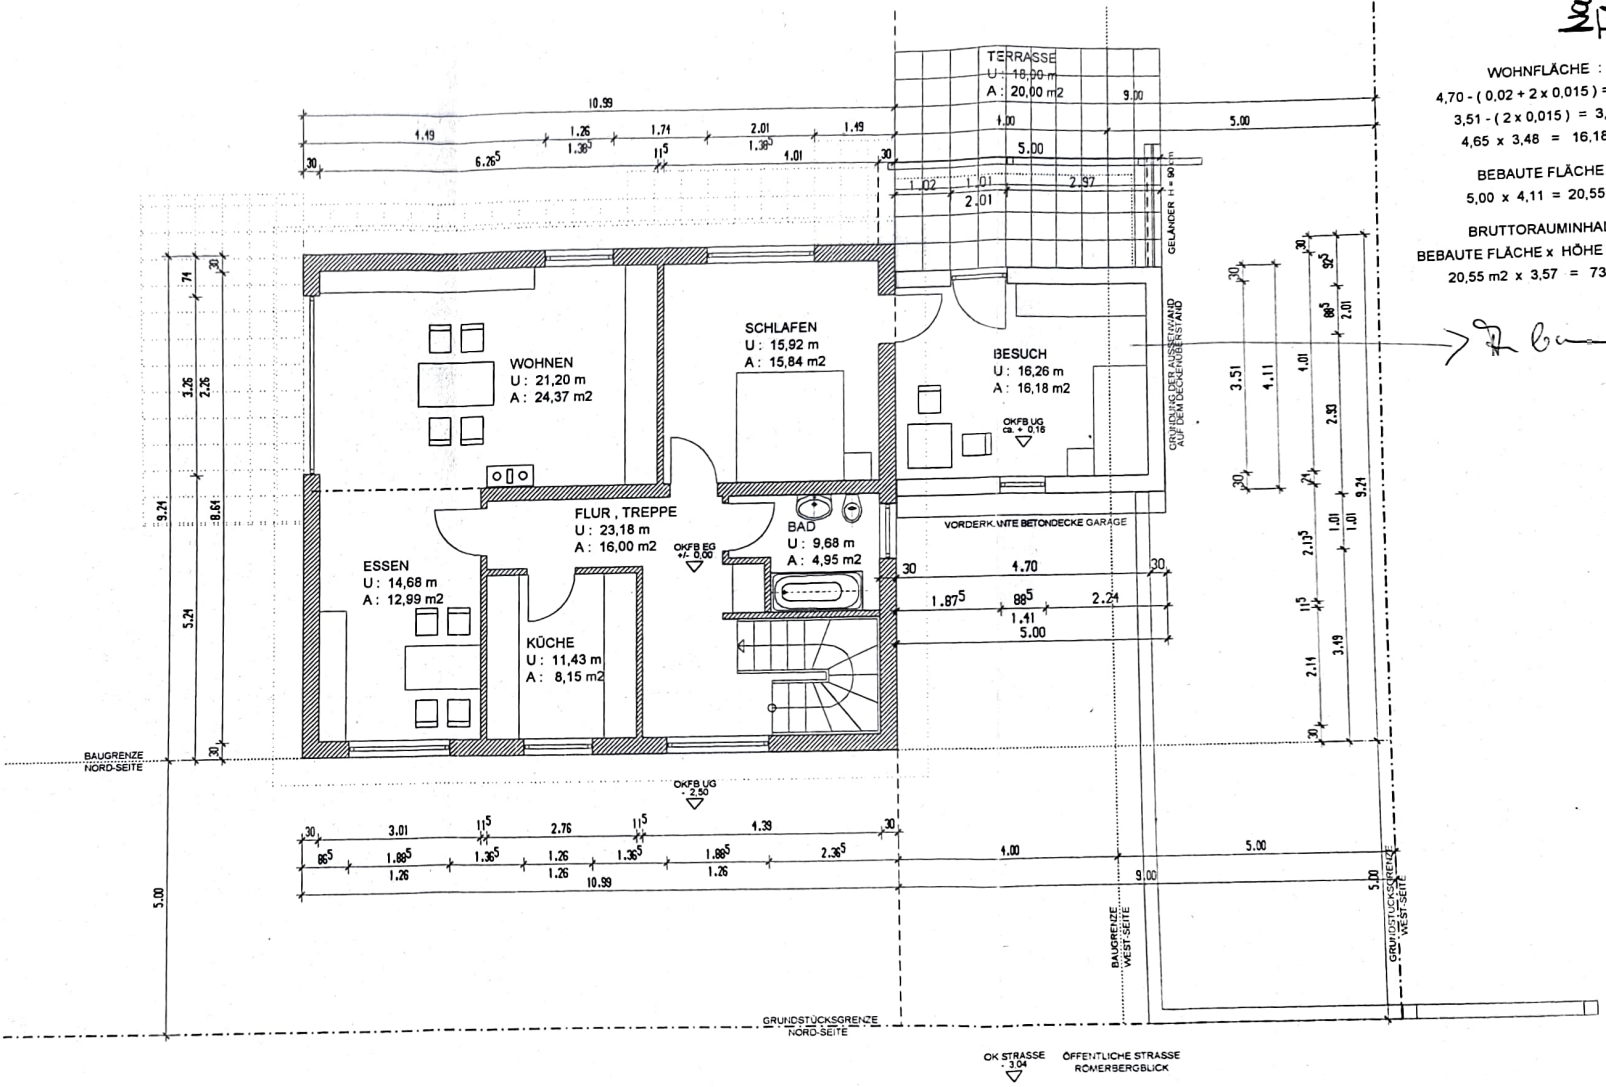

WOHNFLÄCHE :

4,70 - (0,02 + 2 x 0,015) = 4,65 m

3,51 - (2 x 0,015) = 3,48 m

4,65 x 3,48 = 16,18 m2

BEBAUTE FLÄCHE :

5,00 x 4,11 = 20,55 m2

BRUTTORAUMINHALT :

BEBAUTE FLÄCHE x HÖHE IM MIT

20,55 m2 x 3,57 = 73,36 m3