


Bewegungsfläche 7,0x12,0m über ganze Grundstückslänge möglich

FW Aufstellfl. 5,0x11,0m

A 2,85  
B 1,78  
C 9,50  
D 1,88  
E 4,75  
F 4,63  
G

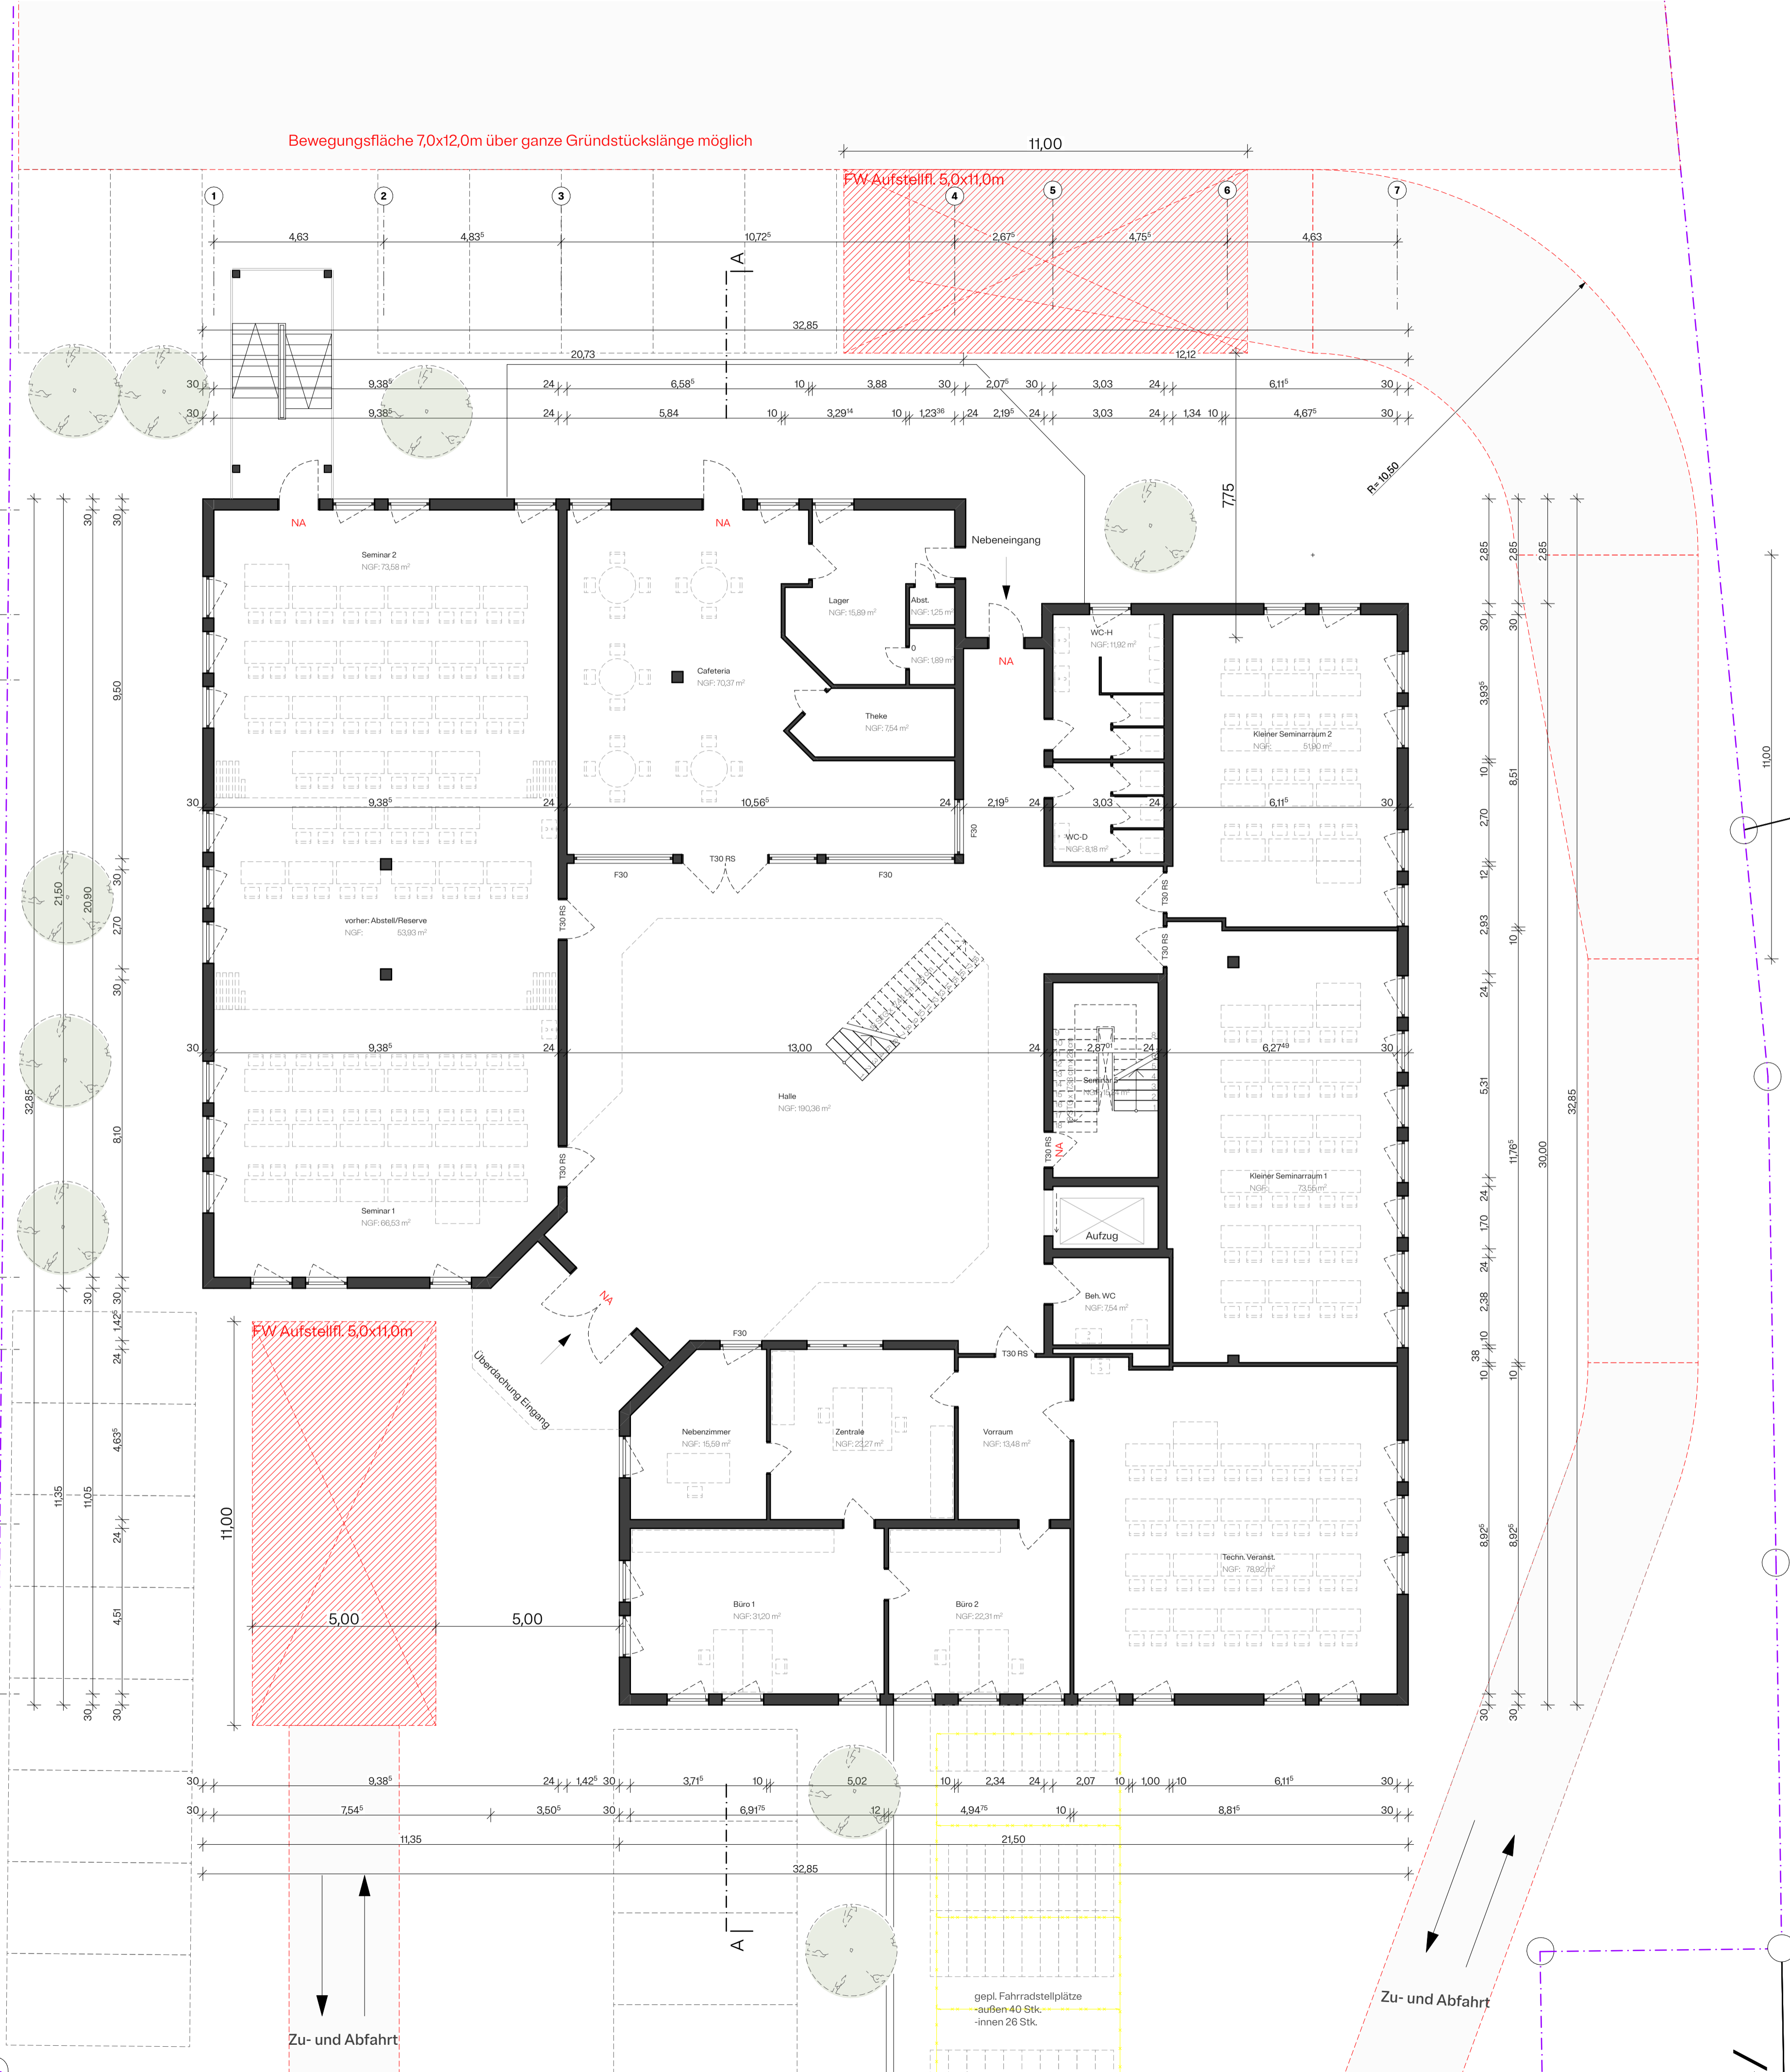

**BAUANTRAG**  
Robert-Bosch-Str. 32

Nutzungsänderung  
Transferzentrum zu Wohnen  
Robert-Bosch-Str. 32  
74081 Heilbronn

currily AG  
Wilhelmstraße 4  
70182 Stuttgart

M 1:100

16.01.2024  
Deckblatt vom 05.12.2024

2023.10

Grundriss EG

Planungsbüro Ronny Alber  
Architektenliste Nr. 155173  
A Poststraße 22  
70794 Filderstadt  
T 0172 6472751  
E ronny@alber-planung.de

