


# LEGENDE

-  Steckdose
-  Doppelsteckdose
-  Brennstelle
-  Ausschalter
-  Elektrische Zuleitung
-  Regen Rohr

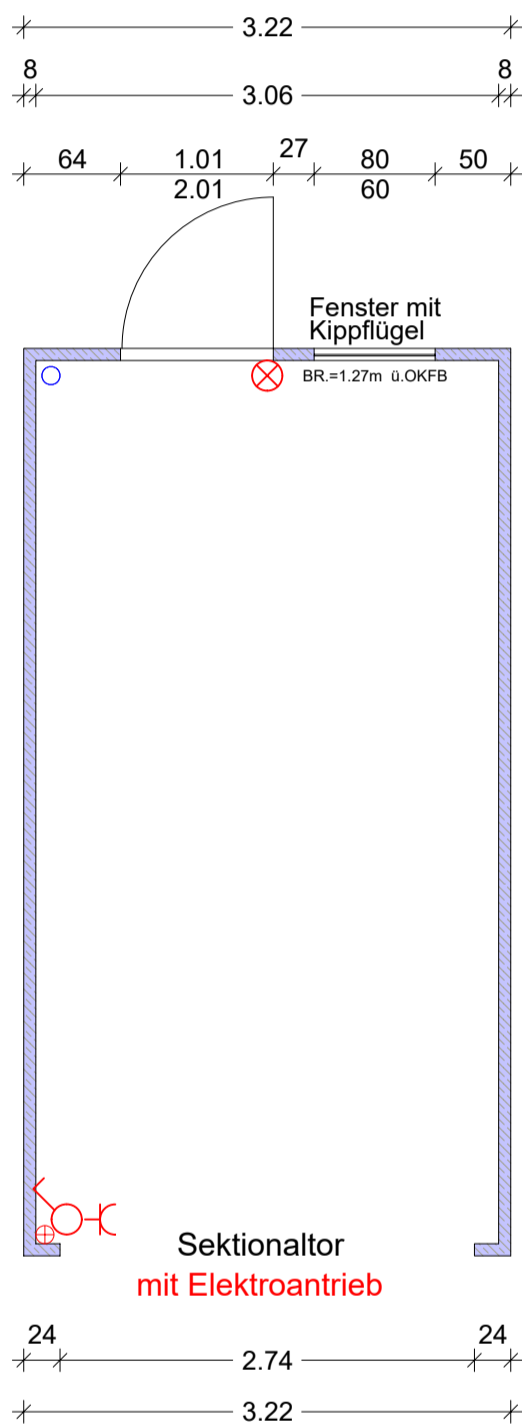

Elektrische Zuleitung für Garage bestellt

Durchfahrtshöhe bei Standard Schwingtor ist 2,00 m

C		
B		
A		
Index	Datum	Änderung



Projekt:	29 RH - Wetzlar		
Käufer:	HEMA Immobilien GmbH		
M=1:50	GARAGE		
Haus	3	Gezeichnet	Datum
		Dipl.Ing.Arch.HR	15.06.2020



**Wengertor Massivhaus GmbH**  
 Röhlbacher Str. 16  
 63911 Klingenberg  
 Telefon: 09372/408780  
 E-Mail: info@wengertor-bau.de

Datum: \_\_\_\_\_

Unterschrift: \_\_\_\_\_