


Haus B

Haus A

Oberweg

-  Mauerwerk KS
-  Trockenbau
-  WDVS 20cm gem Wärmeschutznachweis

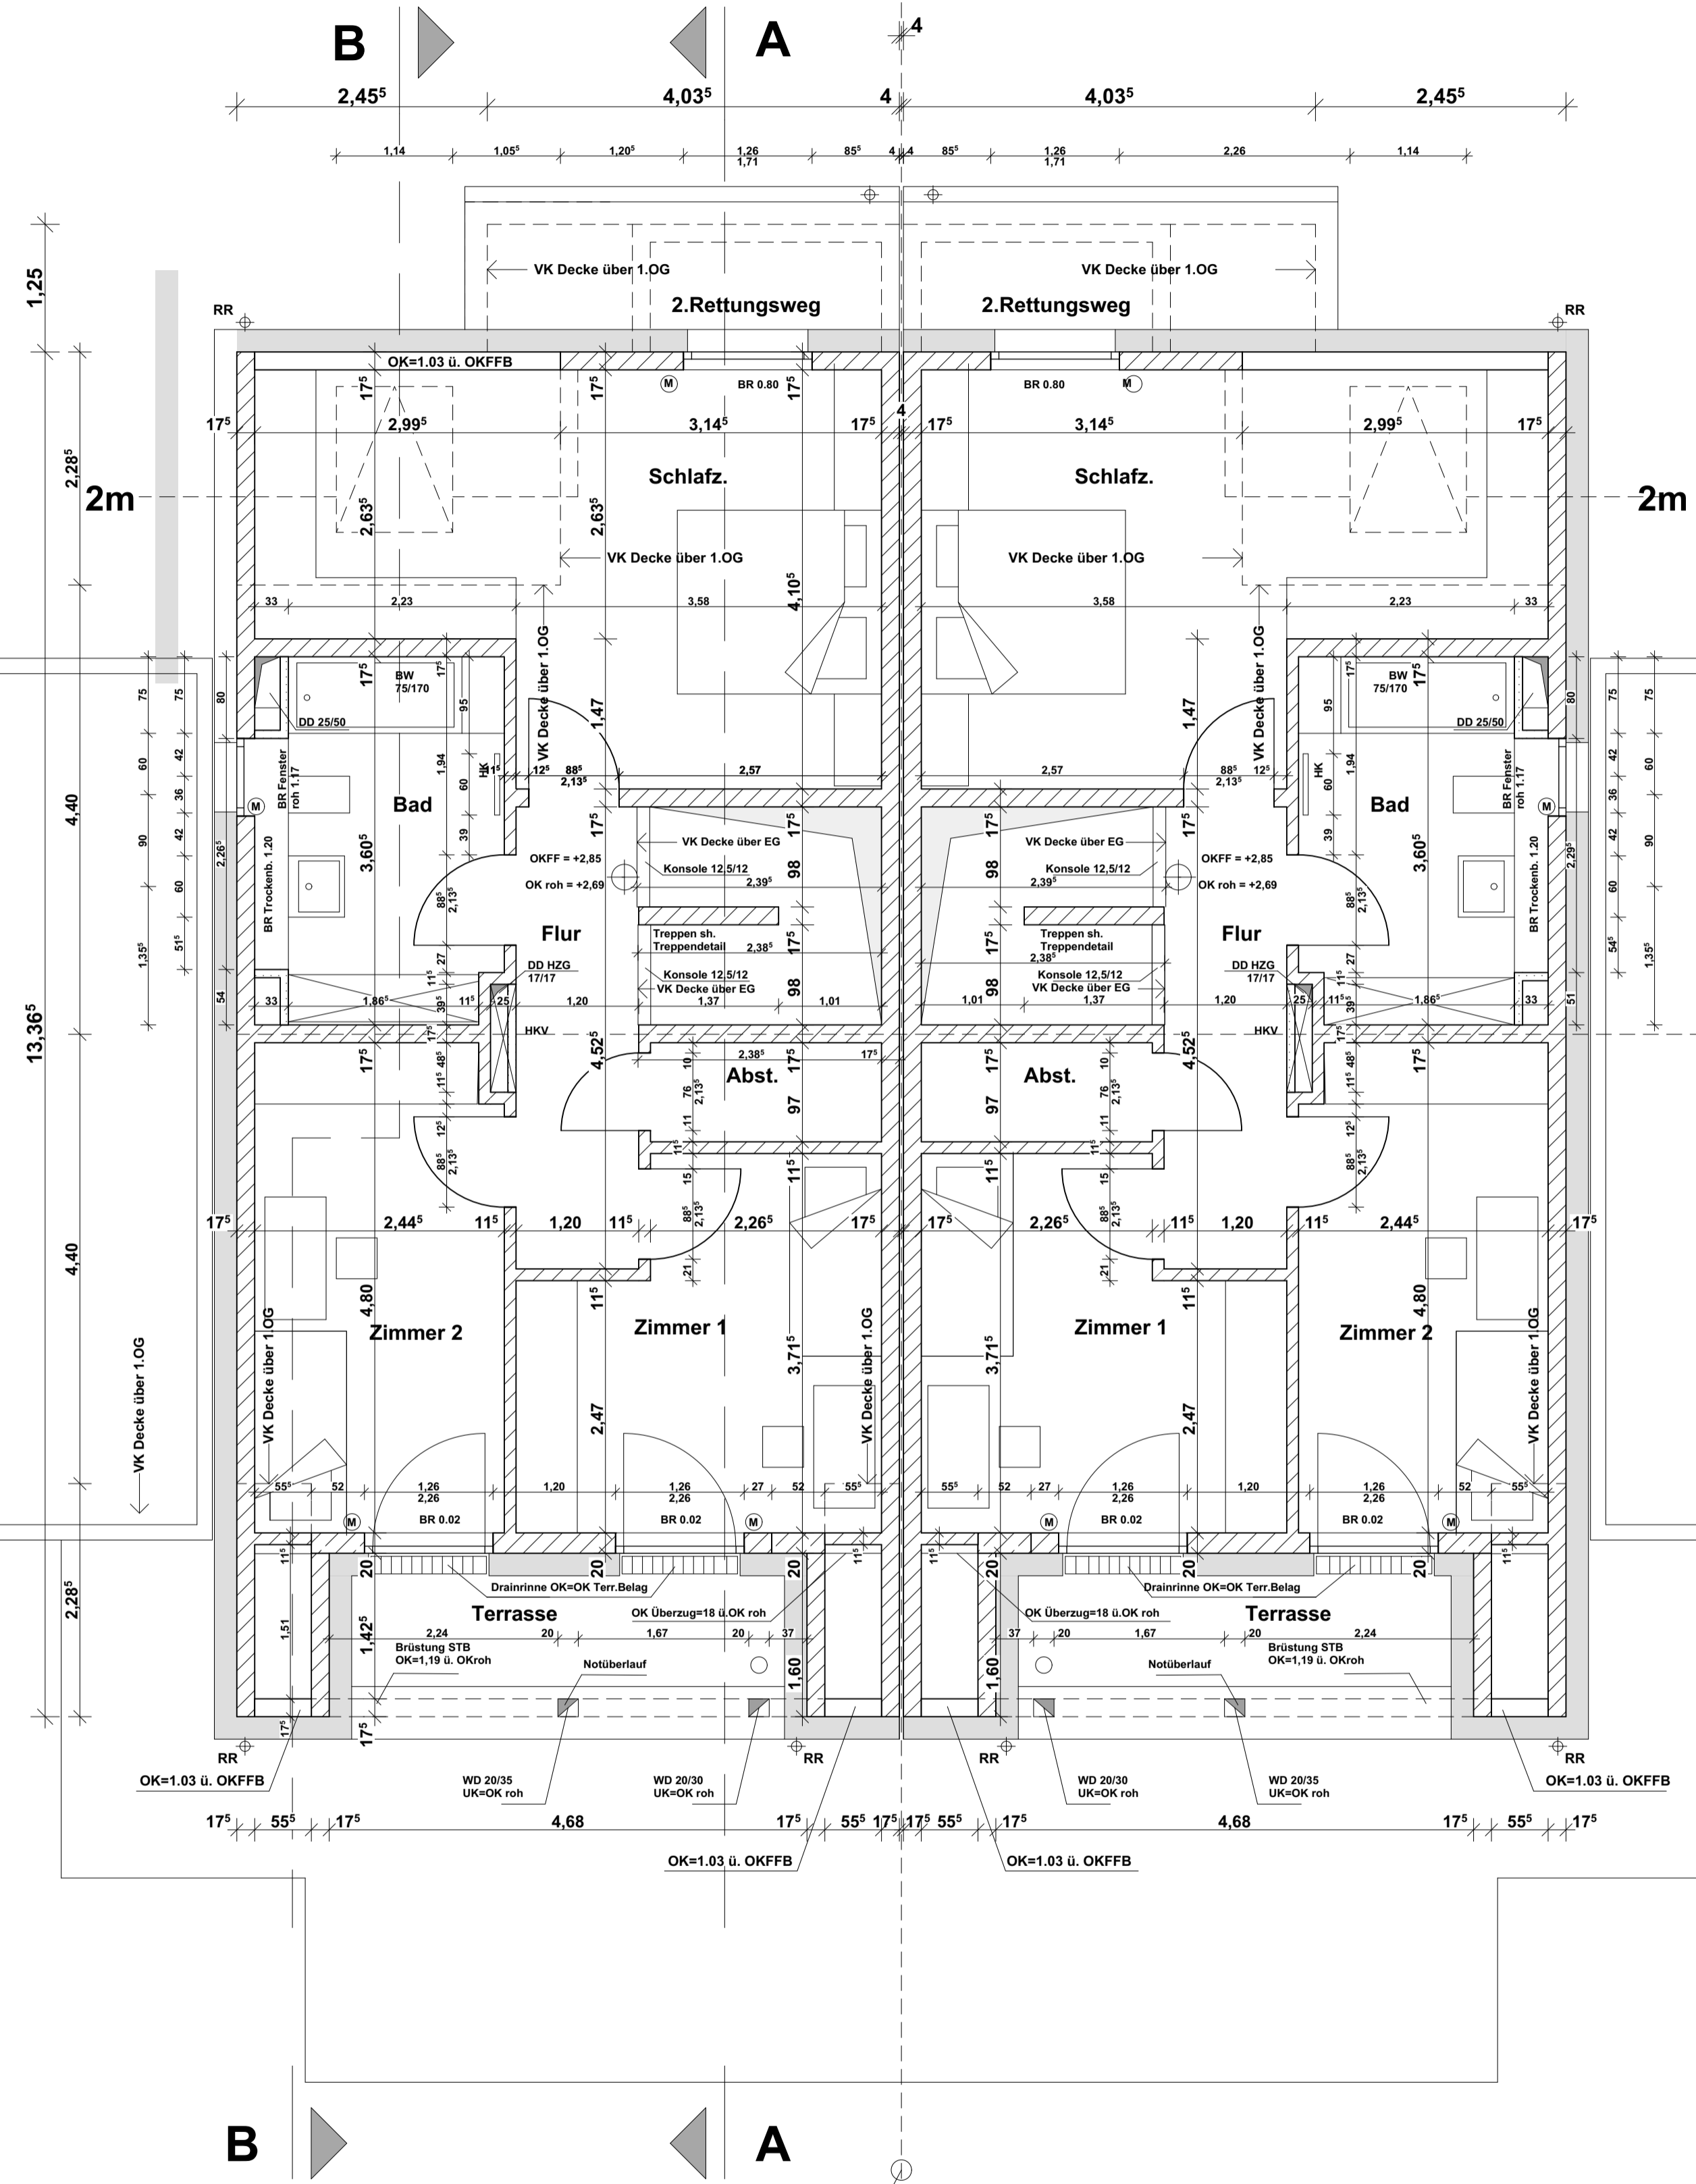

Grundriss 1.OG M 1:50

Neubau von 2 Doppelhaushälften
 Oberweg 6
 50169 Kerpen Türnich

Bauherr :
 Hiseni, Bekim
 Rhodeländerweg 31
 12355 Berlin

Architekt : Dipl.Ing. Lutz Petras
 An der Kirche 22, 41189 Mönchengladbach
 Tel.: 0157 - 30 90 30 76
 E-mail.: lutz-petras@gmx.de

Stand 26.02.2026