


-  Mauerwerk KS
-  Trockenbau
-  WDVS 20cm gem Wärmeschutznachweis

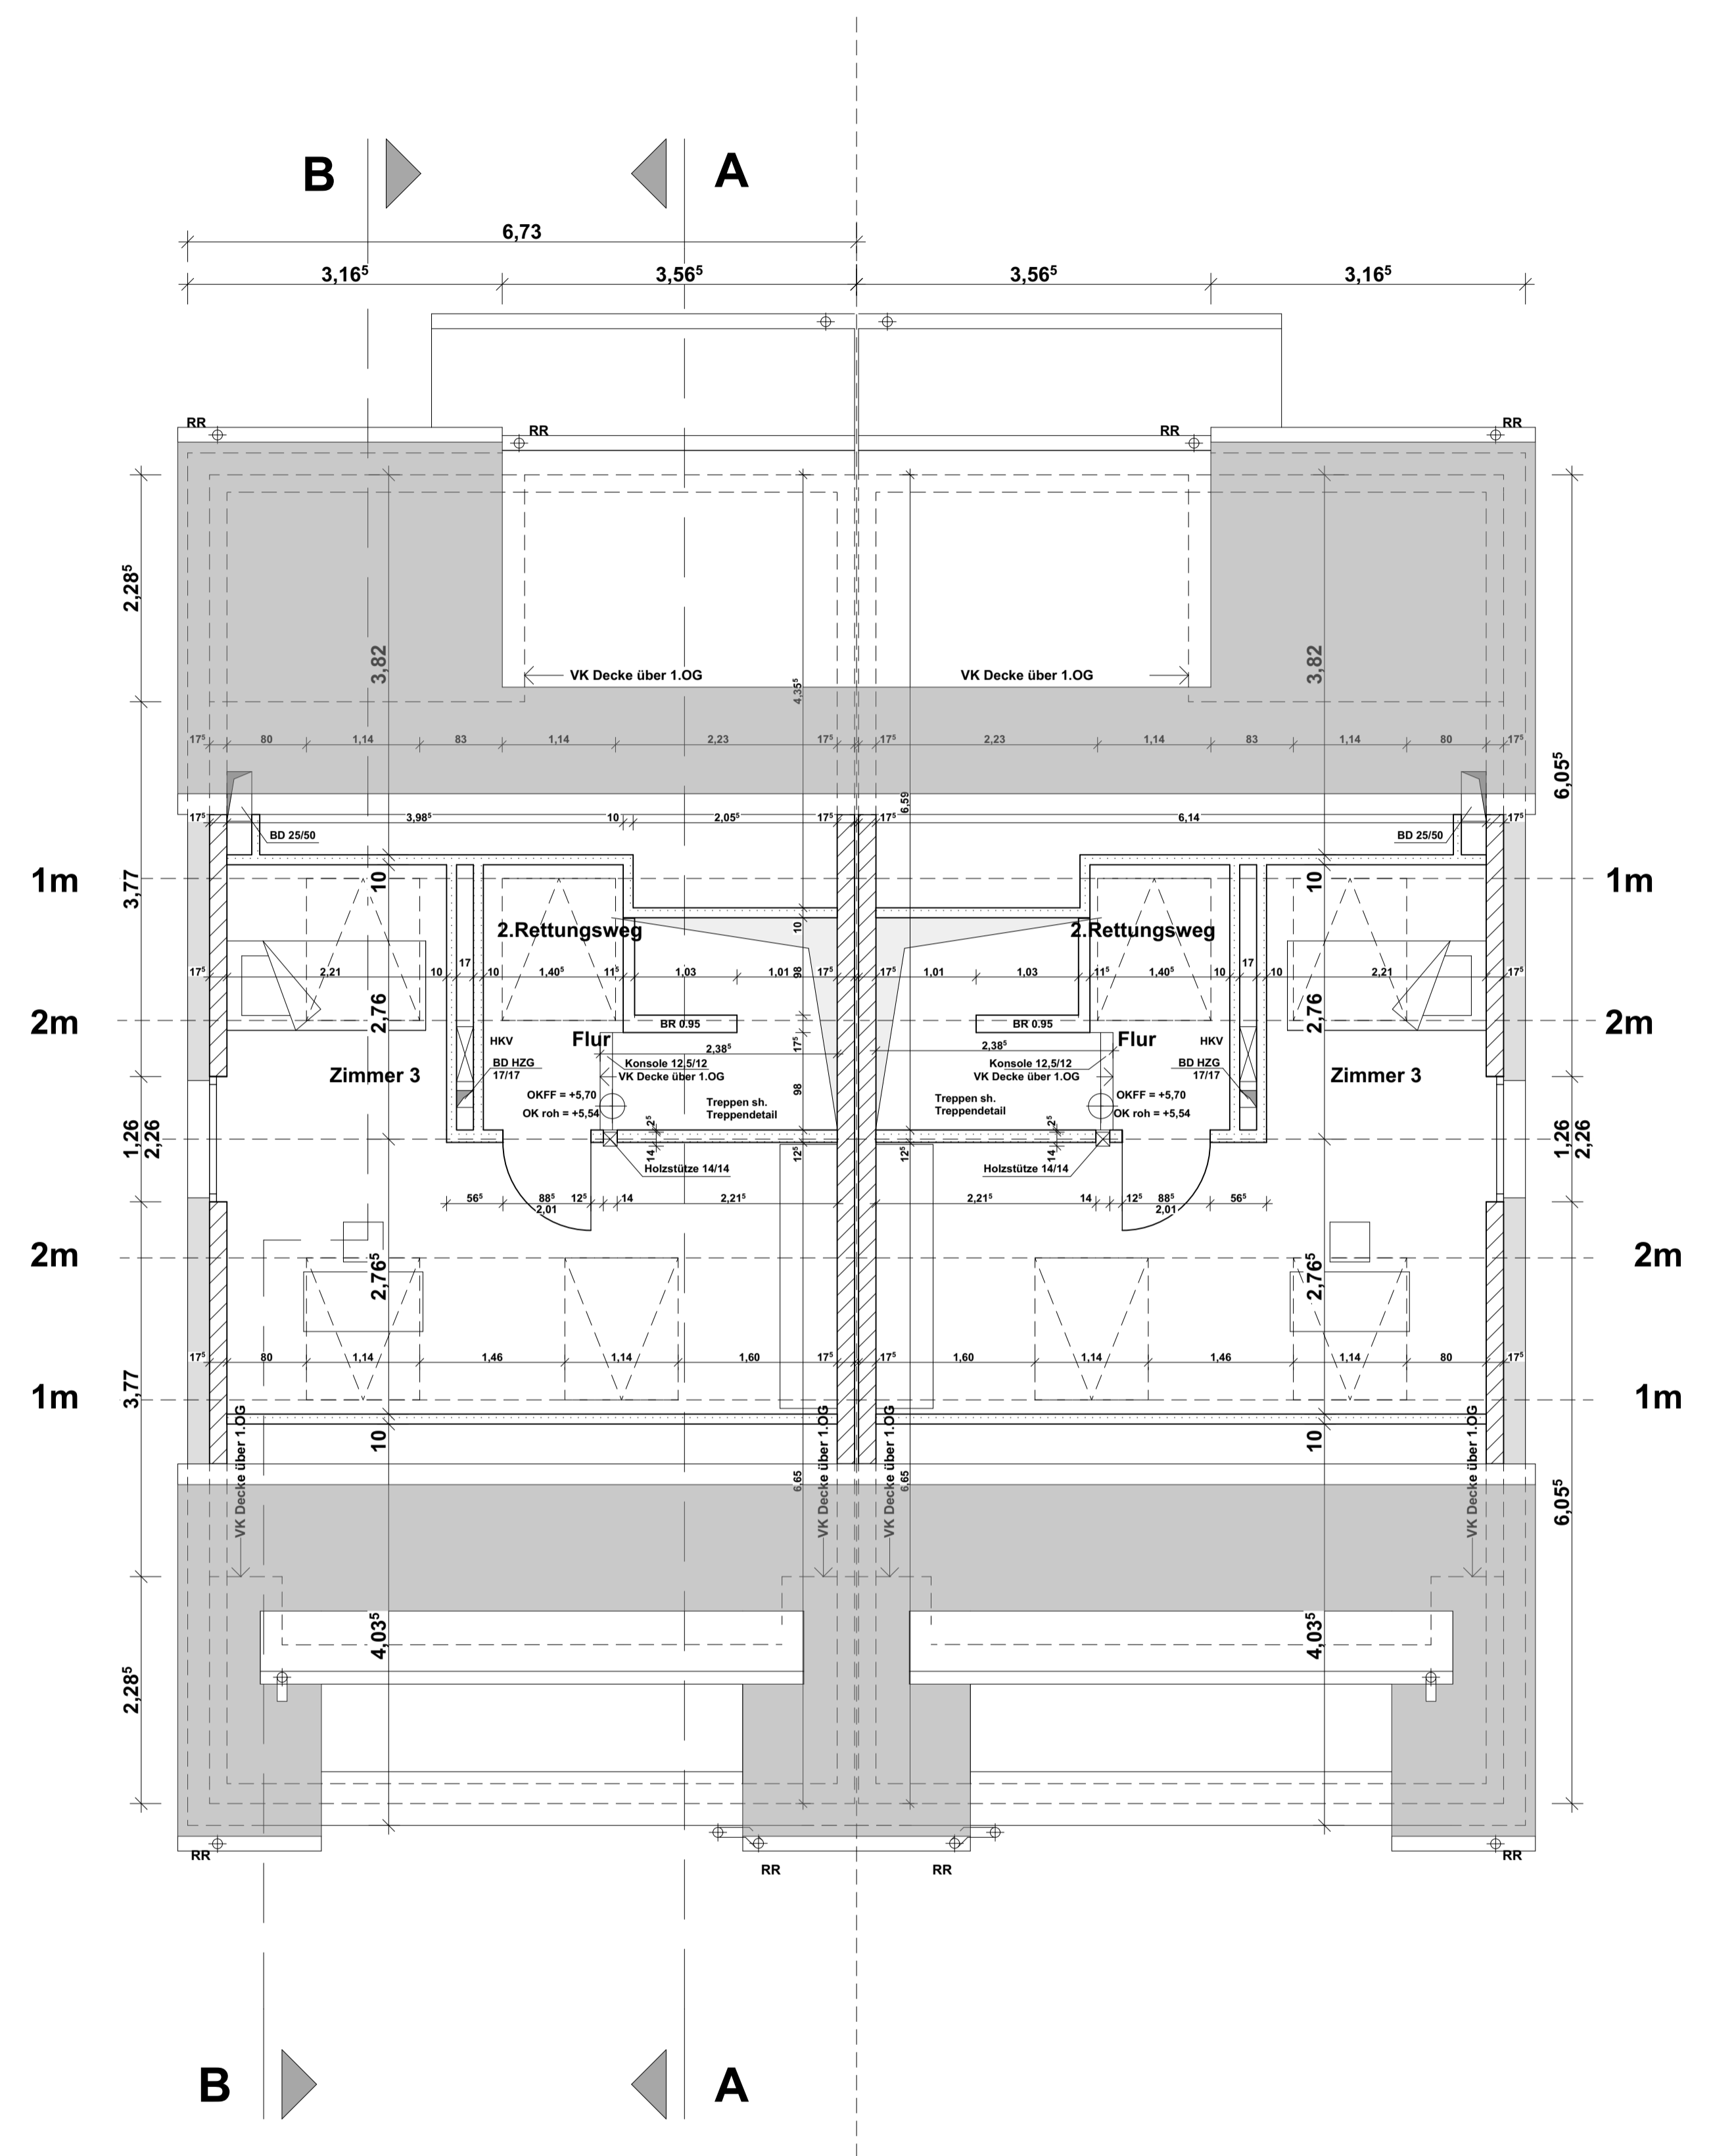

<b>Grundriss DG M 1:50</b>
Neubau von 2 Doppelhaushälften Oberweg 6 50169 Kerpen Türnich
Bauherr : Hiseni, Bekim Rhodeländerweg 31 12355 Berlin
Architekt : Dipl.Ing. Lutz Petras An der Kirche 22, 41189 Mönchengladbach Tel.: 0157 - 30 90 30 76 E-mail.: lutz-petras@gmx.de
<b>Stand 26.02.2026</b>