
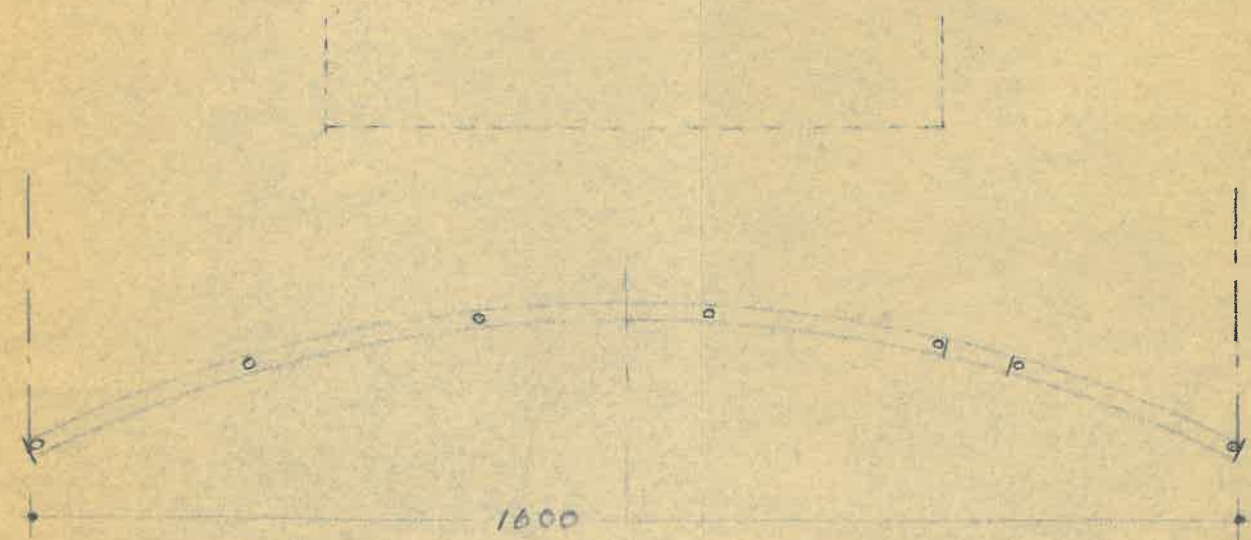
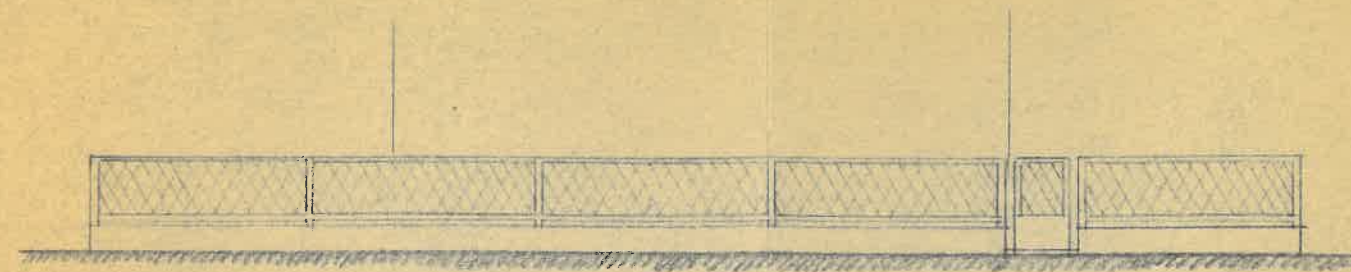


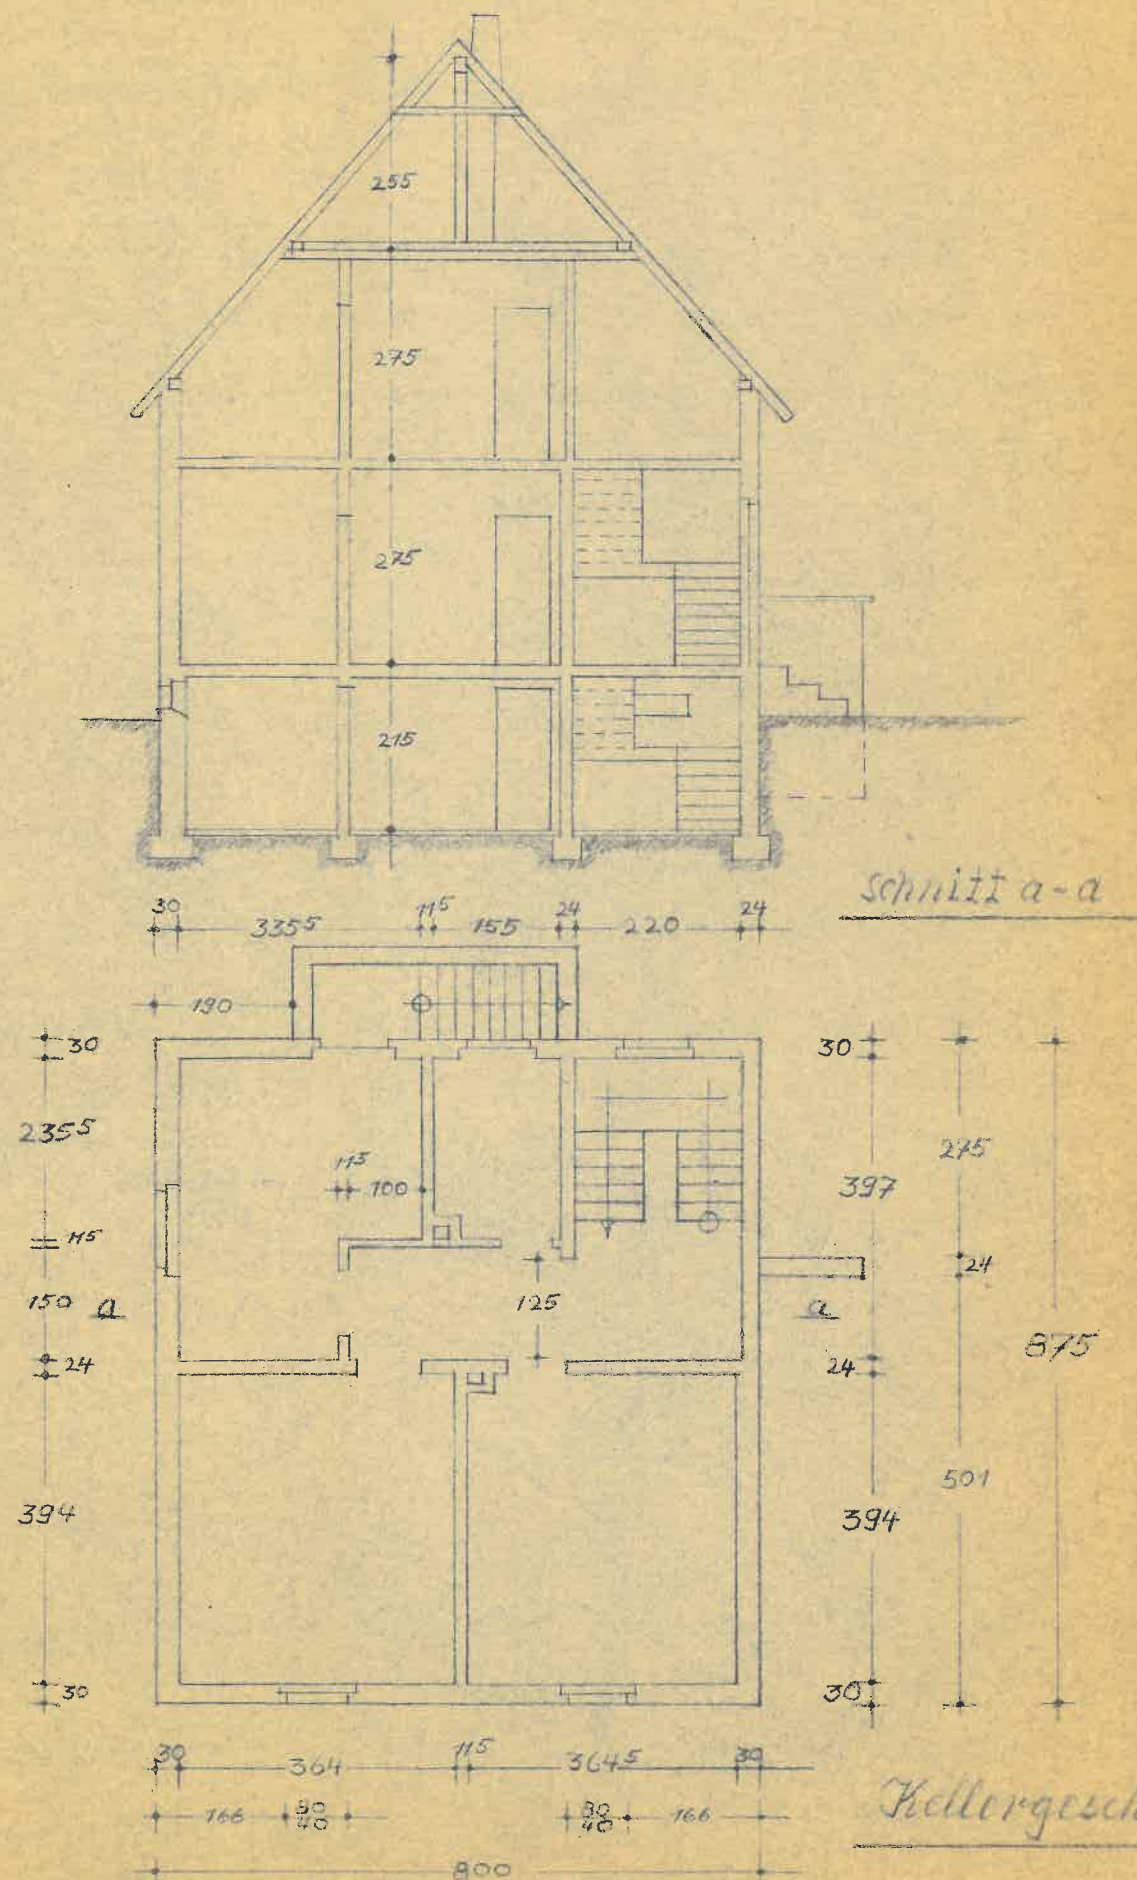

Straßen = Einfriedigung.

Plan zum Baugesuch für das Wohnhaus des Herrn
Karl Bornheimer, Rüsselsheim, Gübeckerstr.

M = 1:100

Dieser Bauplan wurde am 20.8.1958
 unter Tgb. Nr. 48/58 überprüft und in
 bauaufsichtlicher Hinsicht keine Beden-
 ken erhoben.

Rüsselsheim, den 20.8.58

Der Bauherr:

Karl Bornheimer

Der Magistrat







Der Architekt:

Wilhelm Müller
 Architekt
 Darmst.-Arheilgen
 Kettenwiesenstr. 2

Den 1.4.1958.

Herrn Karl Bornheimer, Büsselsheim, Lübeckerstraße.

M. 18-100

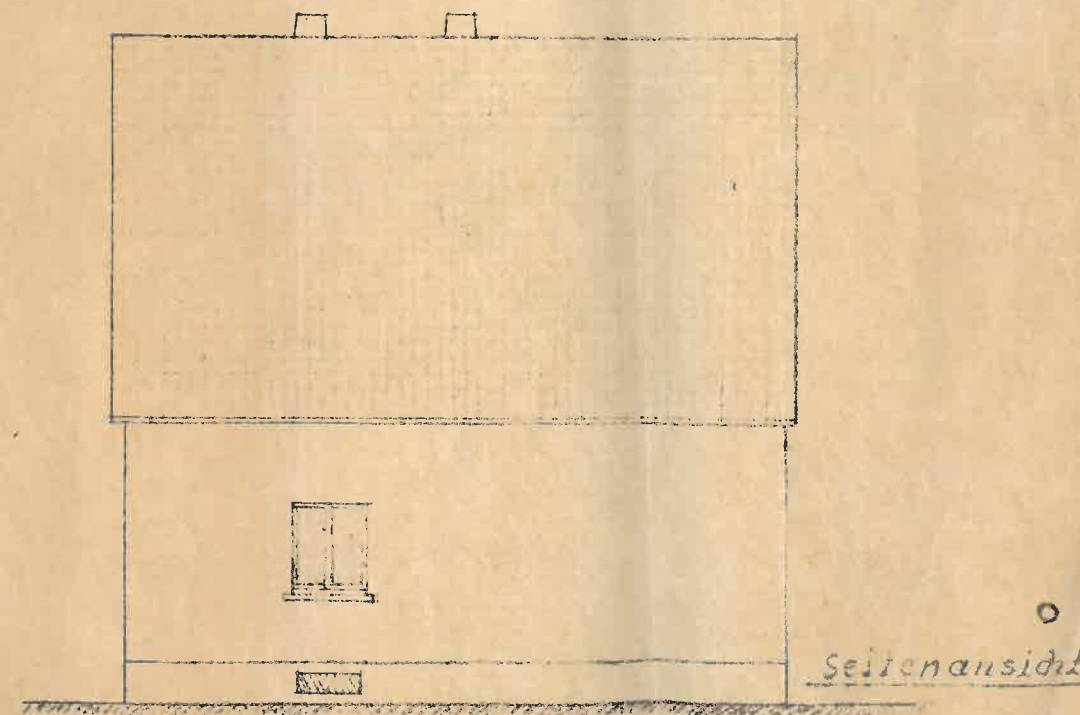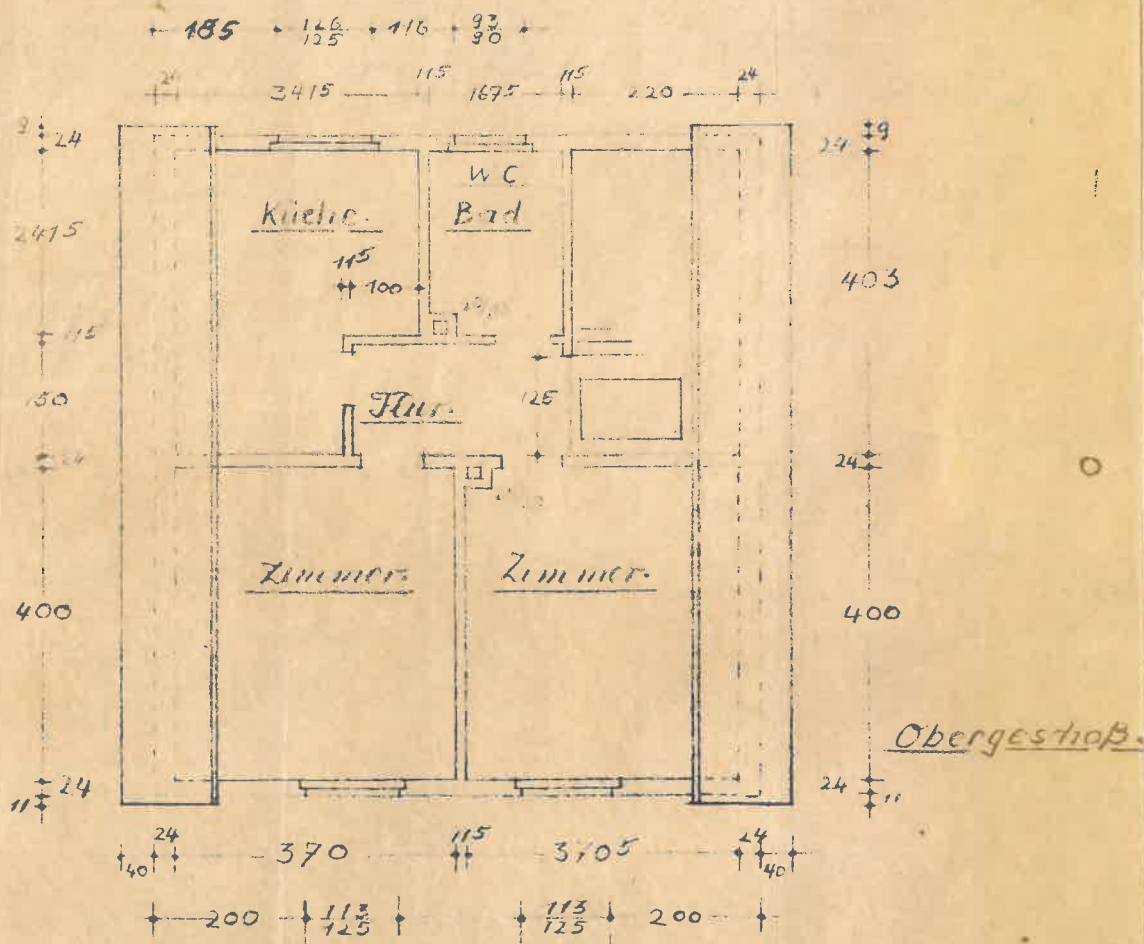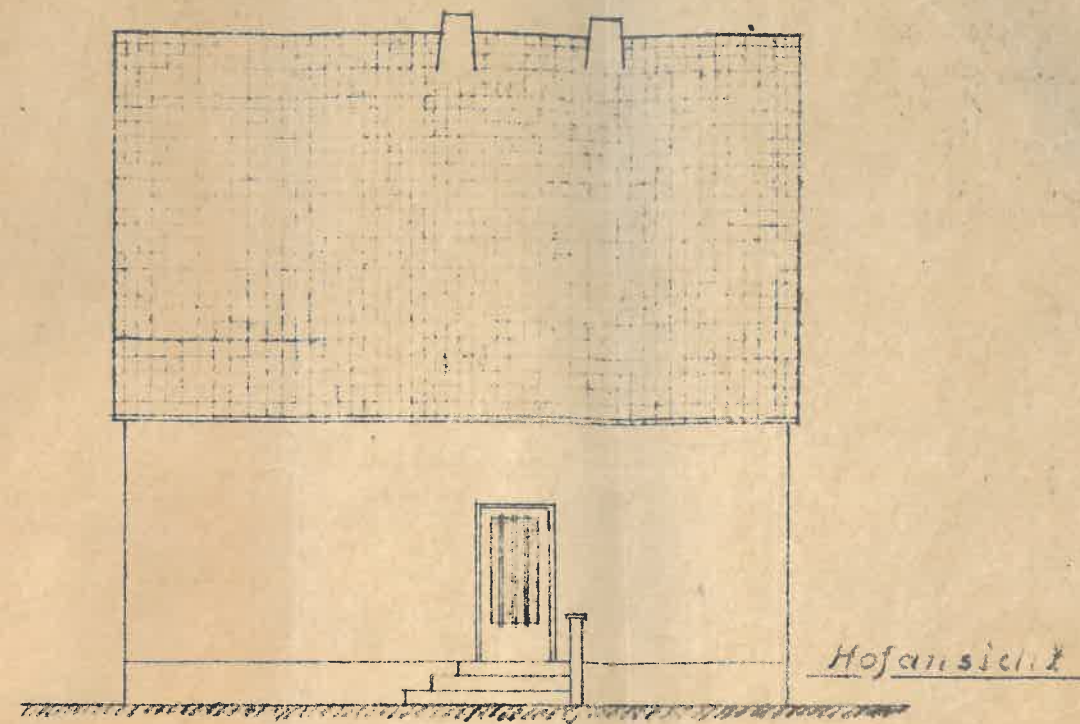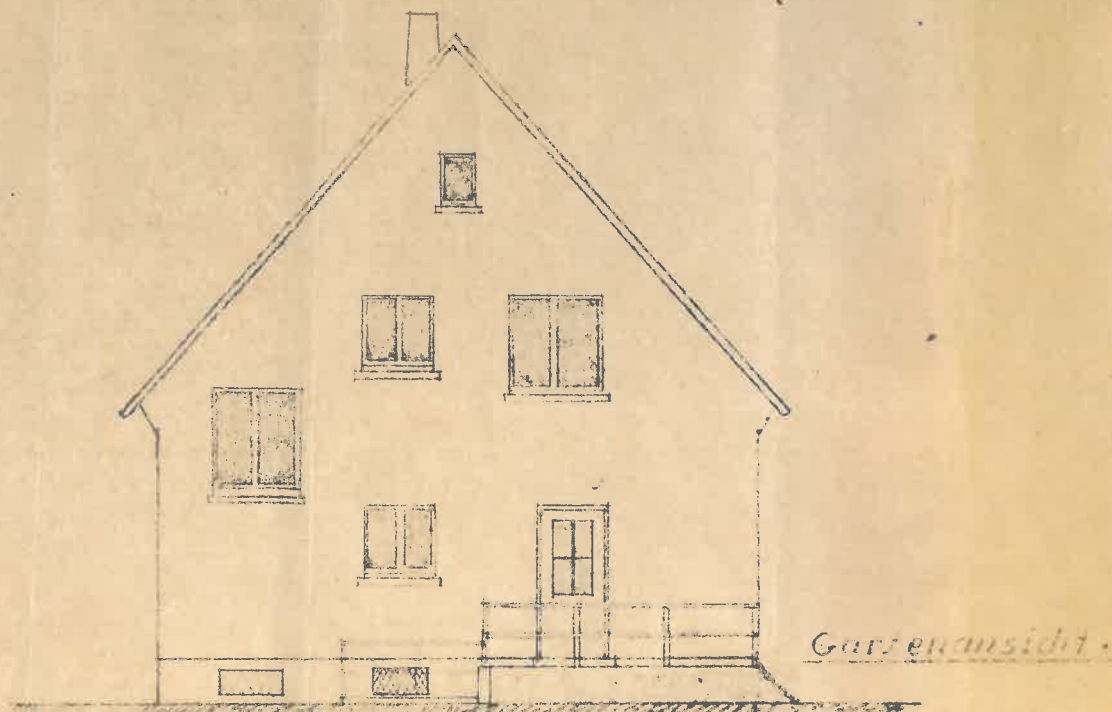

Der Bauherr:

Der Architekt:

Wilhelm Müller
Architekt
Darmst.-Arheilgen
Kettenwiesenstr. 2

Dat. 21. 3. 1958.

Mehrausfertigung Kataster- und Vermessungsverwaltung

Kreis Groß-Gerau Gemeinde Rüsselsheim Gemarkung Rüsselsheim
Flur (Flurkarte) 6 Flurstück Nr. 761 Flächeninhalt 567 qm
Liegenschaftsbuch Nr. 1518 Grundbuch-Band 26 Blatt 1961

Eigentümer: Gemeinde R ü s s e l s h e i m

Amtlicher Lageplan

zum Baugesuch des Herrn Karl Bornheimer

Geplant ist Neubau Wohnhaus


Ausgefertigt nach den Katasterunterlagen und den Ergebnissen eines Ortsvergleichs

Rüsselsheim, den 19. April 19 58

Katasteramt

Außenstelle Rüsselsheim

Im Auftrage:

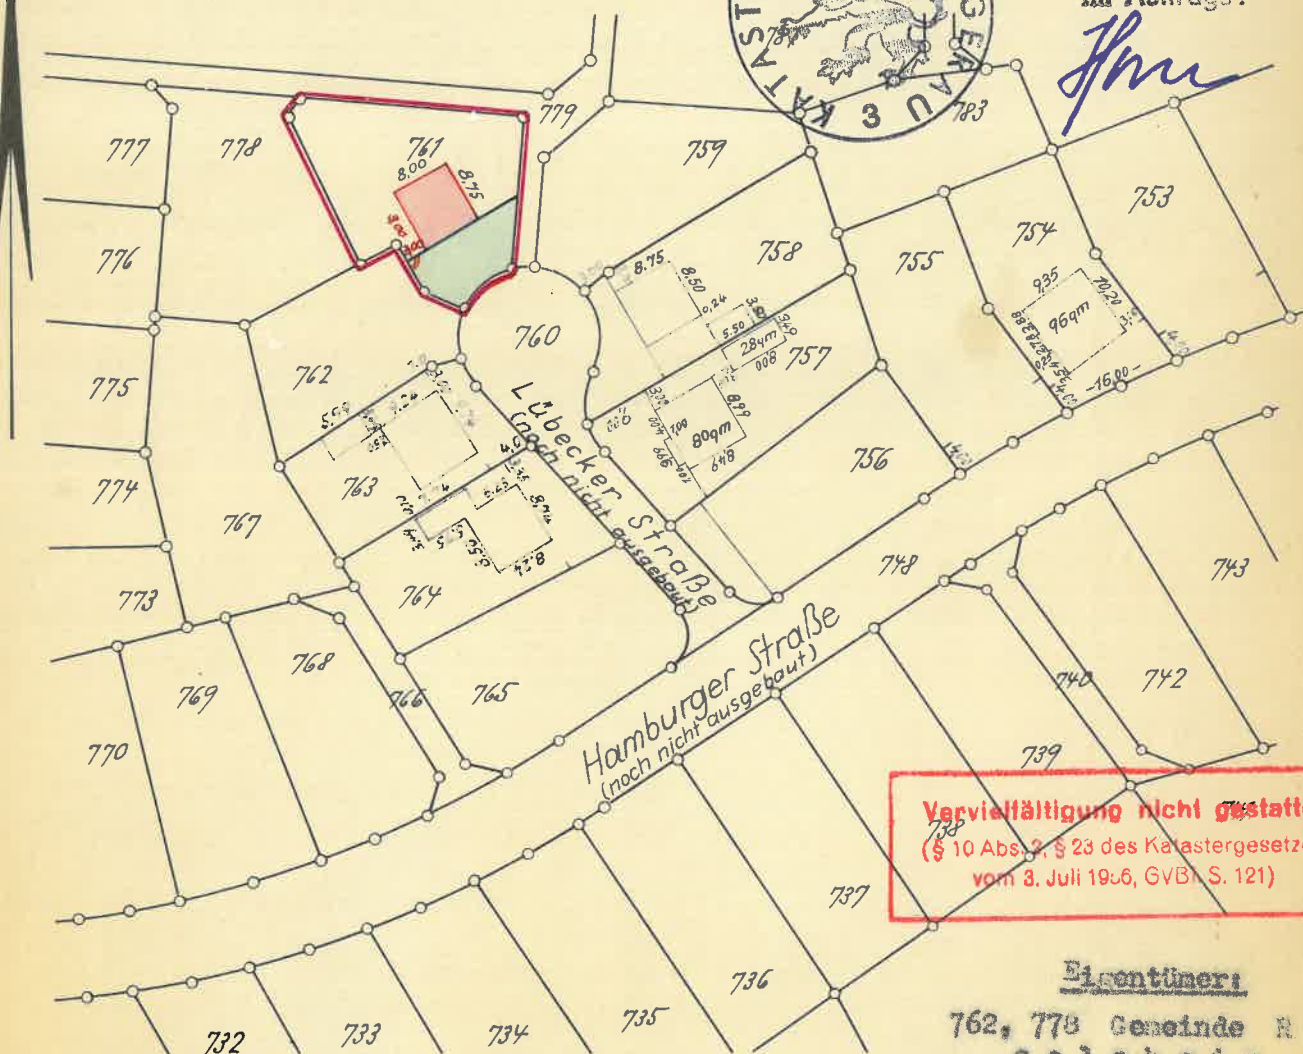

Vervielfältigung nicht gestattet
(§ 10 Abs. 2, § 23 des Katastergesetzes
vom 3. Juli 1956, GVBl. S. 121)

Eigentümer:

762, 778 Gemeinde R ü s s e l s h e i m

Anmerkungen:

Hochspannungsfrei- oder Gasfernleitungen berühren das Plangebiet nicht.
Die eingezeichneten Baufluchtlinien sind dem am 4.11.1957 förmlich fest-
gestellten Bebauungs- und Fluchtlinienplan entnommen.
Projekt: 70 qm.

Maßstab 1: 1000

Kataster- und Vermessungsverwaltung

Kreis Groß-Gerau Gemeinde Rüsselsheim Gemarkung Rüsselsheim
Flur (Flurkarte) 6 Flurstück Nr. 761 Flächeninhalt 567 qm
Liegenschaftsbuch Nr. 1518 Grundbuch-Band 26 Blatt 1961

Eigentümer: Gemeinde R ü s s e l s h e i m

Amtlicher Lageplan

zum Baugesuch des Herrn Karl Bornheimer

Geplant ist Neubau Wohnhaus


Ausgefertigt nach den Katasterunterlagen und den Ergebnissen eines Ortsvergleichs

Rüsselsheim, den 19. April 19 58

Katasteramt

Außenstelle Rüsselsheim

Im Auftrage:

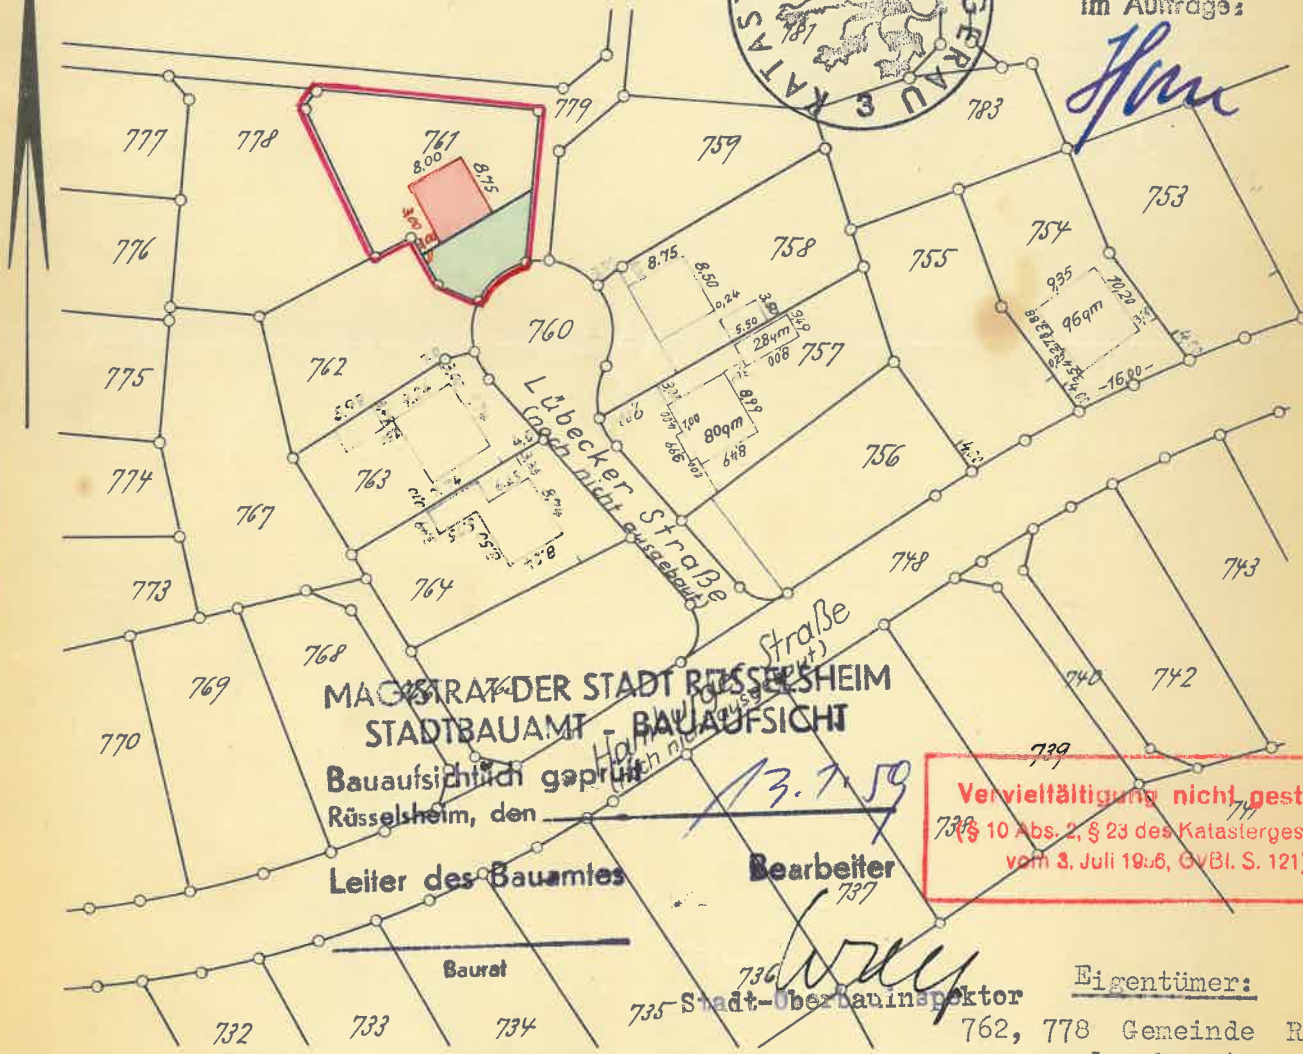

Vervielfältigung nicht gestattet
(§ 10 Abs. 2, § 23 des Katastergesetzes
vom 3. Juli 1956, GVBl. S. 121)


Eigentümer:

762, 778 Gemeinde R ü s s e l s h e i m


Anmerkungen:

Hochspannungsfrei- oder Gasfernleitungen berühren das Plangebiet nicht.
Die eingezeichneten Baufluchtlinien sind dem am 4.11.1957 förmlich fest-
gestellten Bebauungs- und Fluchtlinienplan entnommen.
Projekt: 70 qm.



Maßstab 1: 1000

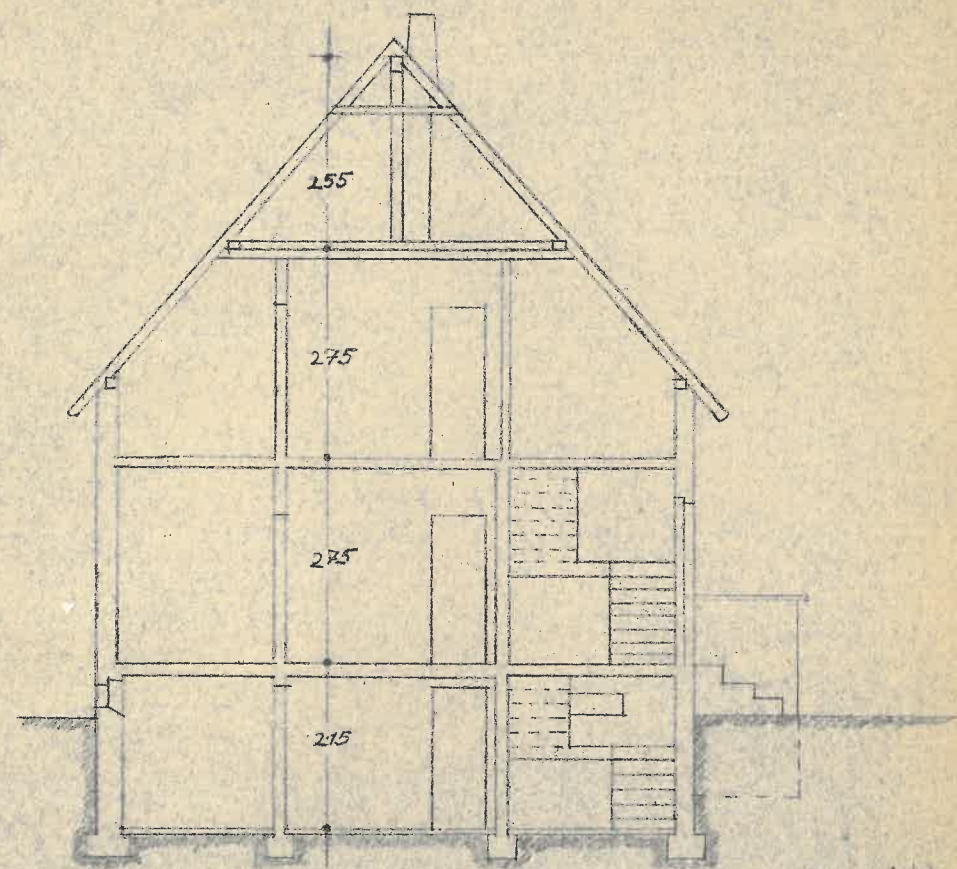

Schnitt a-a

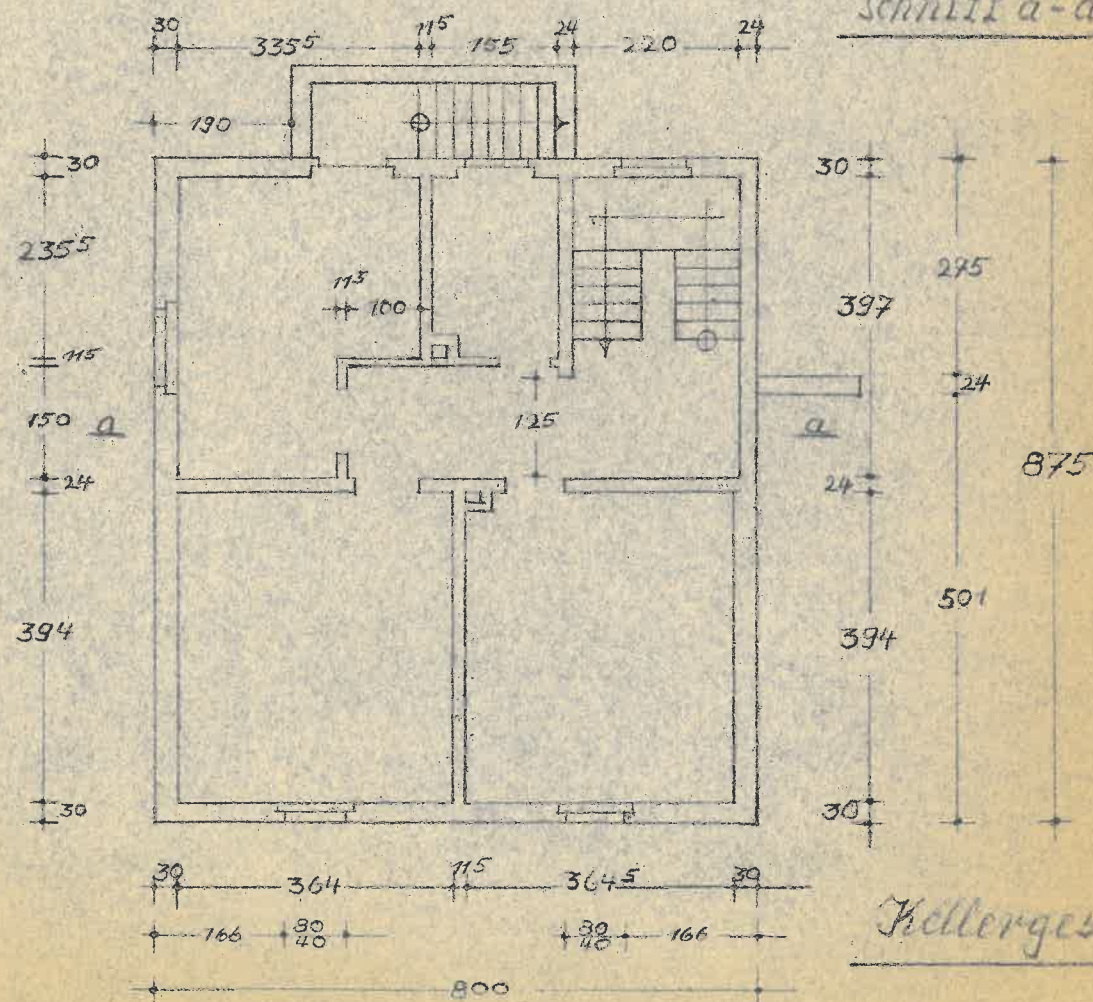

Kellergeschoss

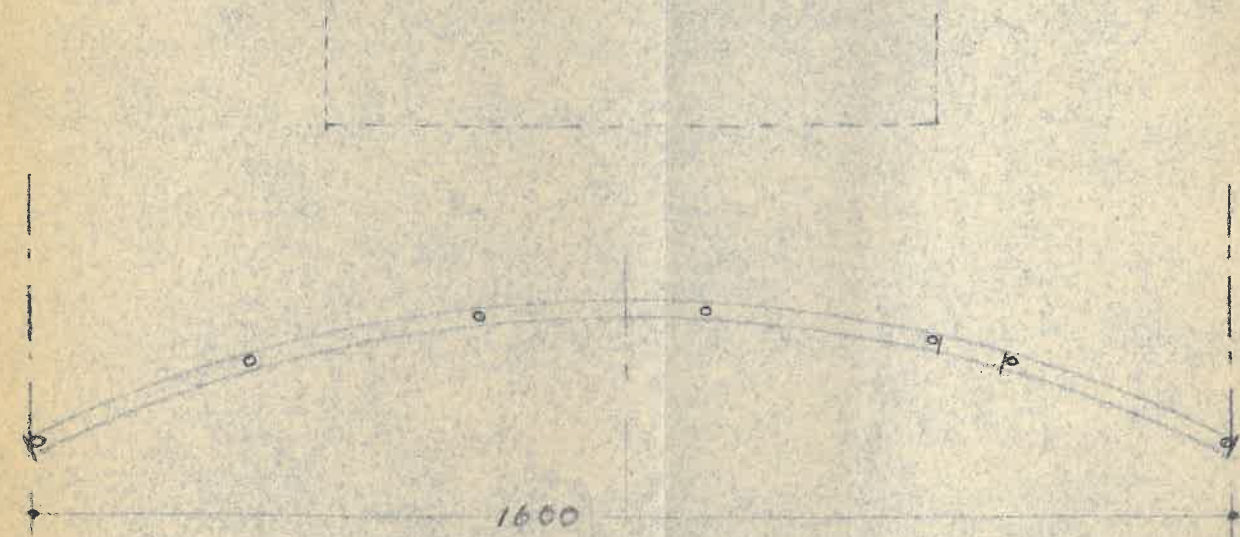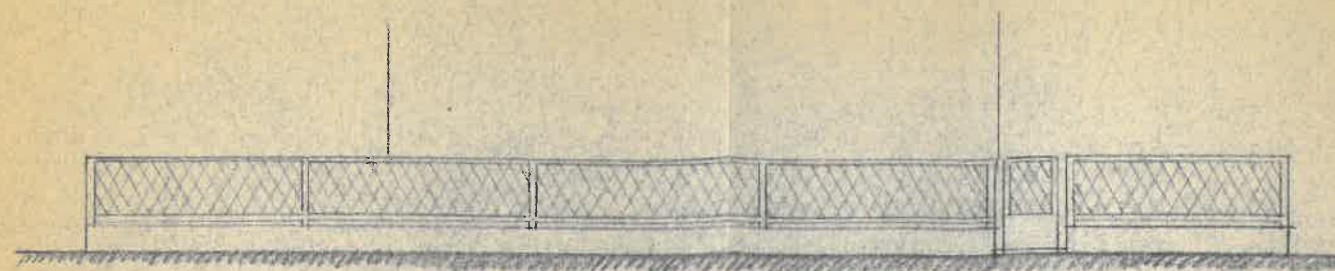

Strapen = Einfriedigung.

Plan zum Baugesuch für das Wohnhaus des Herrn
Karl Bornheimer, Büsselsheim, Lübeckerstr.

M = 1:100


Der Bauherr:

Karl Bornheimer


Der Architekt:

Wilhelm Müller
Architekt
Darmst.-Arheilgen
Kettenwiesenstr. 2


Den 1. 4. 1958.

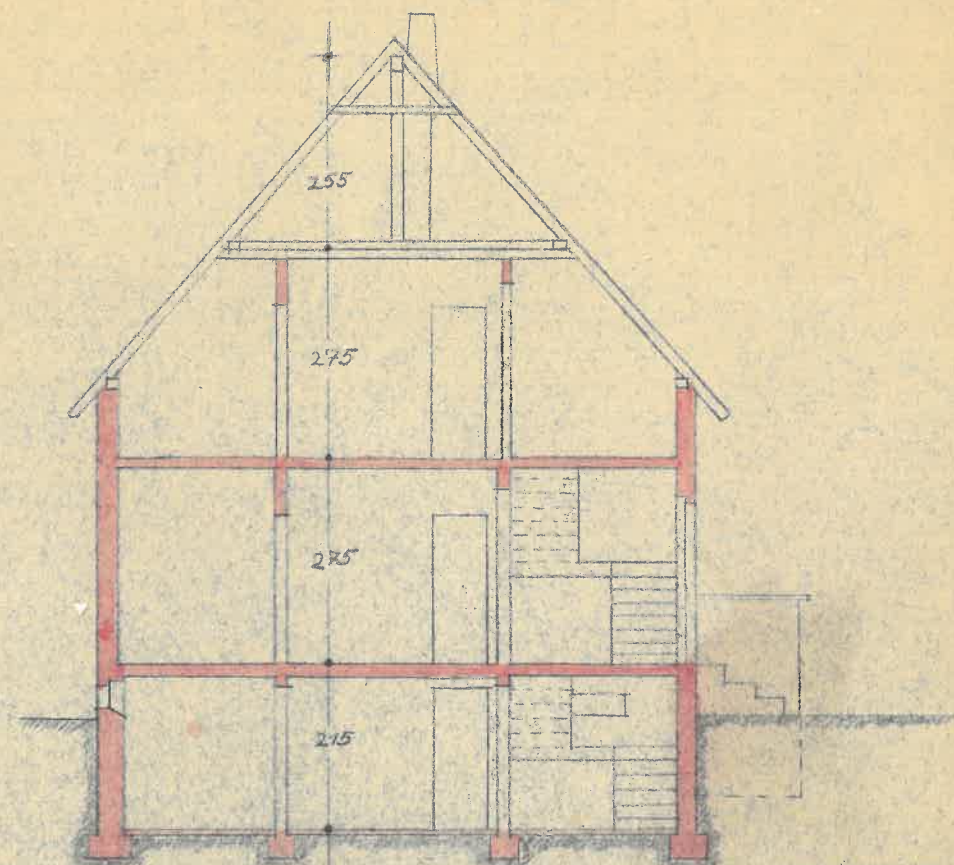

Schnitt a-a

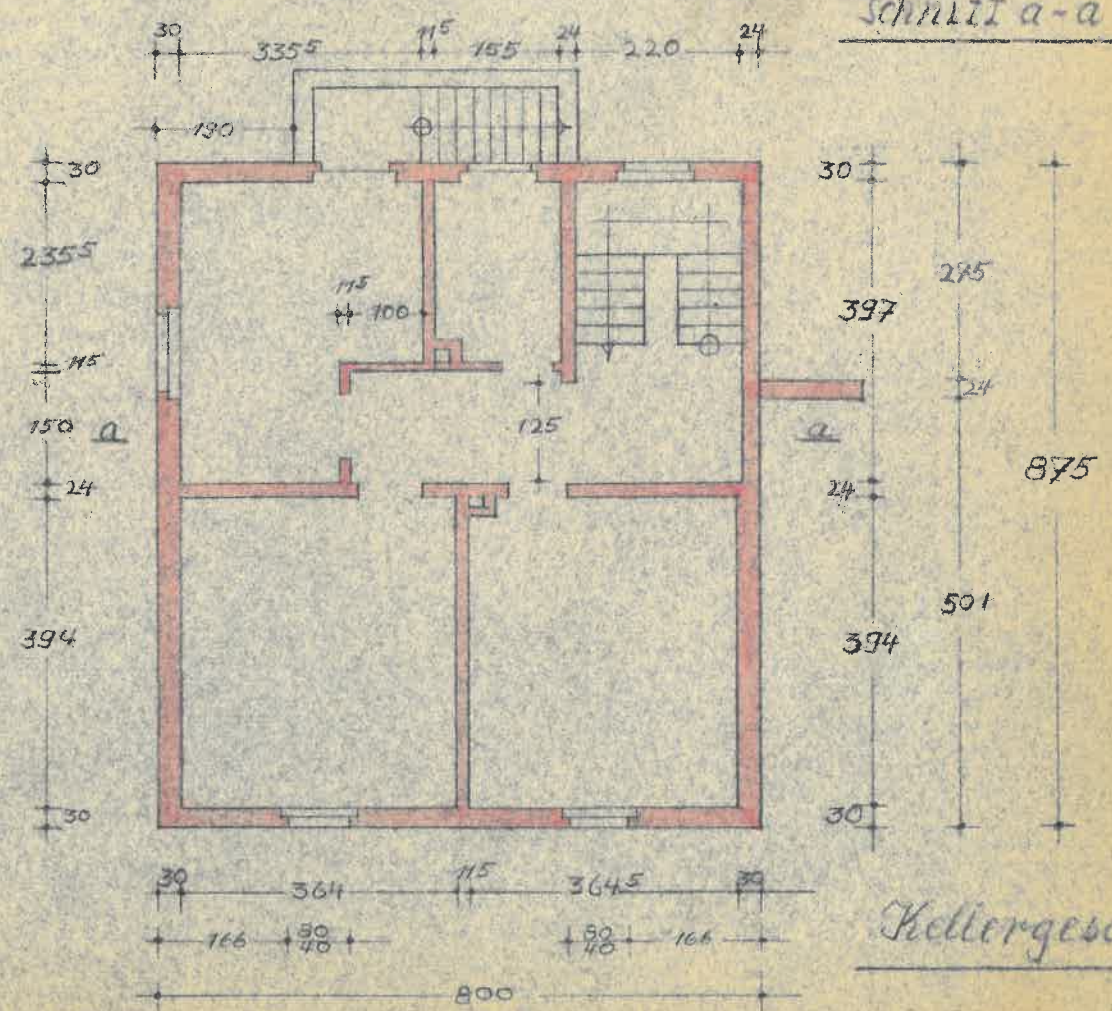

Kellergeschoss

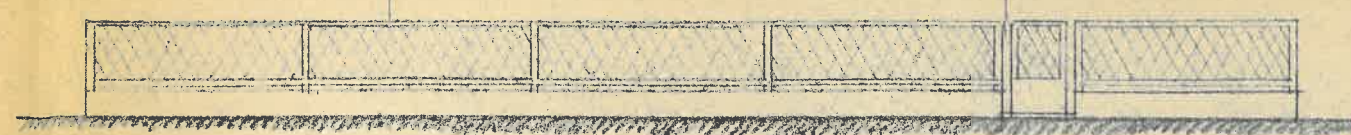

Dieser Bauplan wurde am 11. 7. 1958
 unter Tgb. Nr.: 48158 überprüft und in
 bauaufsichtlicher Hinsicht keine Beden-
 ken erhoben.
 Rüsselsheim, den 11. 7. 58

Der Magistrat

i. A.

Willy

Stadt-Oberbauinspektor

Strassen = Einfriedigung.

Plan zum Baugesuch für das Wohnhaus des Herrn
Karl Bornheimer, Rüsselsheim, Gübeckerstr.

M = 1:100

Der Bauherr:

Der Architekt:

Wilhelm Müller
 Architekt
 Darmst. - Arheilgen
 Kettenwiesenstr. 2

Den 1. 4. 1958.

Kreis Groß - Gerau

Gemeinde Rüsselsheim

Gemarkung Rüsselsheim

Abzeichnung der Flurkarte

Flur 6

Der alte Bestand ist in Schwarz, der neue Bestand in Rot (bzw. Gelb) eingetragen.
Flurstücke (Zu-Flurstücke), die künftig ein einheitliches Grundstück bilden sollen,
sind von einer gelben Linie umschlossen.

Maßstab 1: 1000

~~Vergrößerung~~

aus 1:

Beglaubigt Rüsselsheim am 31. AUG. 1978



[Handwritten signature]

Eigentümer:

761 - Bornheimer, Karl, Maschinenschlosser -
L.B. 4598 GBl. 101,5115



Vervielfältigung nicht gestattet
(§ 18 Abs. 2, § 33 des Katastralgesetzes
vom 3.7.1936 - GVBl. S. 24)

Fl.

718
1

20

718
2

16

718
2

654
3

362
17

Treber - Str

MAGISTRAT DER STADT RUSSELSHEIM
STADTBAU- u. BAUAUFSICHT
Bauaufsichtlich geprüft
Russelsheim, den 6. Juli 1963

Berliner Straße

Leiter des Bauamtes

Bearbeiter

[Signature]
(Bau-Ing.)

Georg -

Berliner Straße

(Baurat)

(Bau-Ing.)

367
2

345

344

347

340

339

338

337

336
1

2306

327
2

325
1

780
5

780
3

760
6

779

780
4

781

782

783

759

758

757

756

Hamburger

Str

2727

738

737

736

735

734

733

732

731

730

729

727

726

725

727

11

13

15

17

19

21

23

25

27

25

23

21

19

17

767

769

768

766

765

Herrn Karl Bomheimer, Rüsselsheim, Lübeckerstraße.

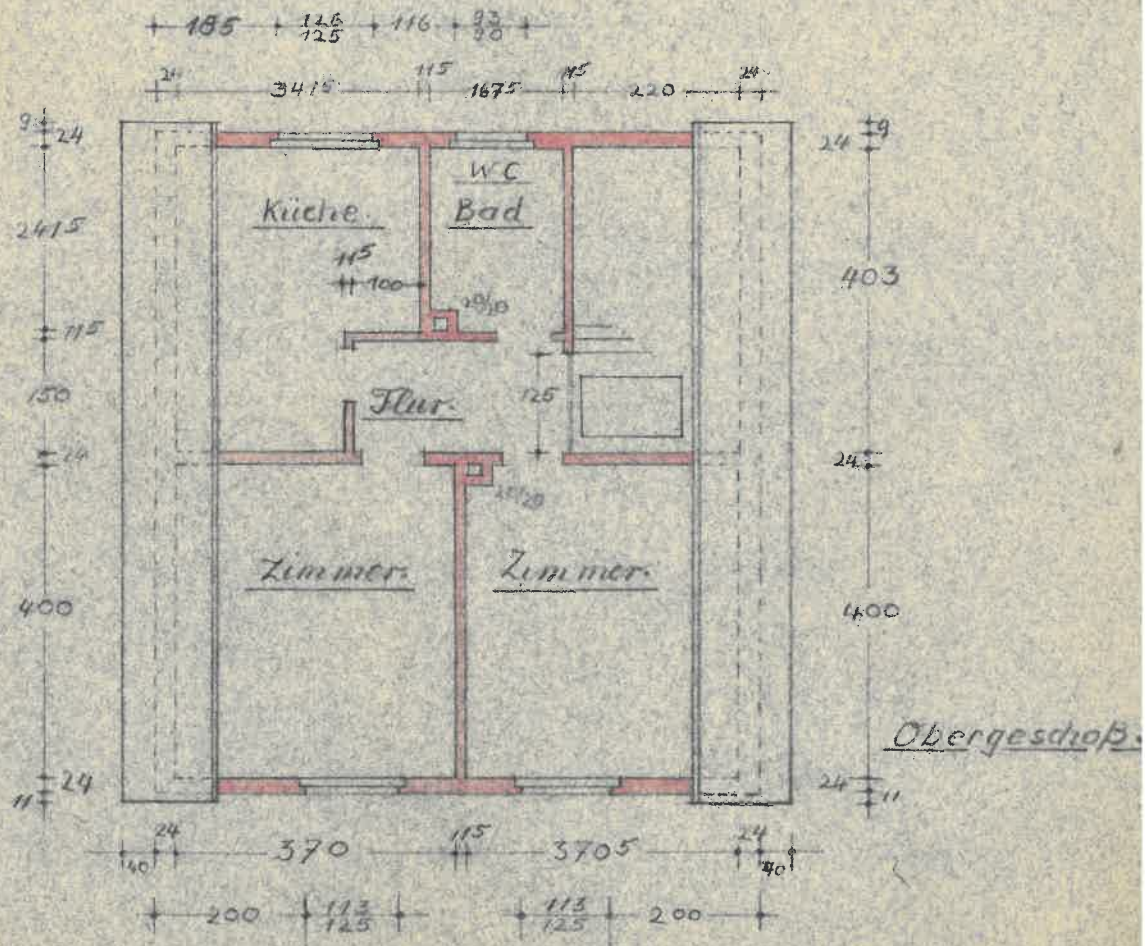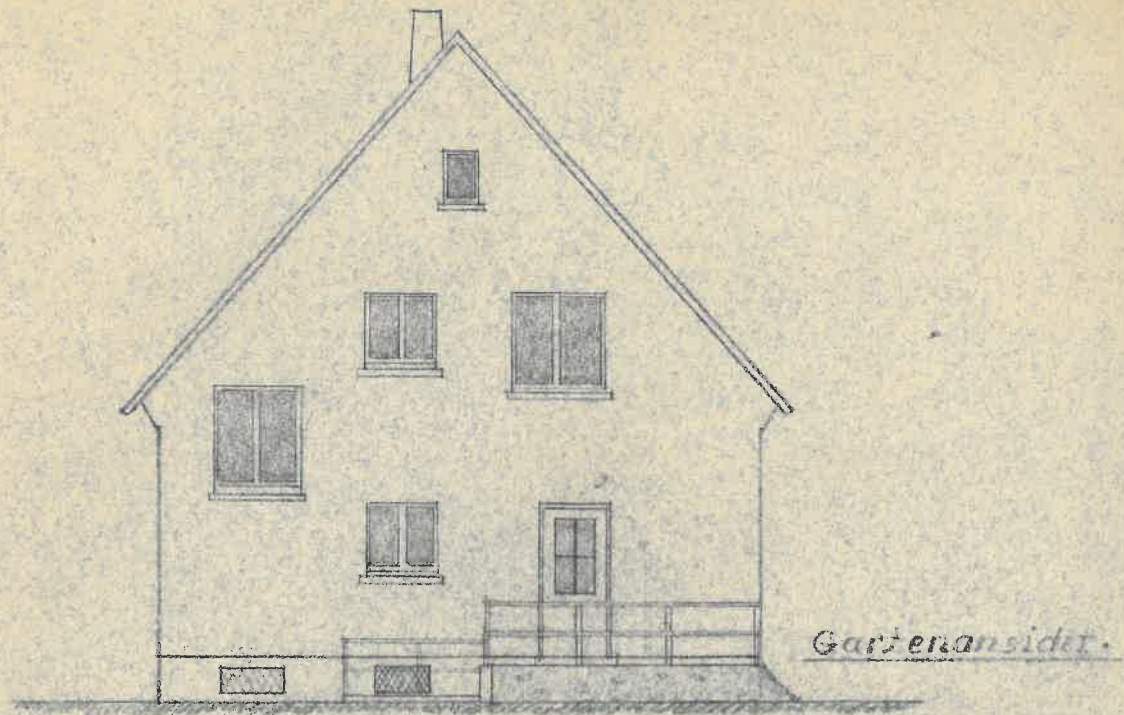


Plan zum Baugesuch für das Wohnhaus des Herrn

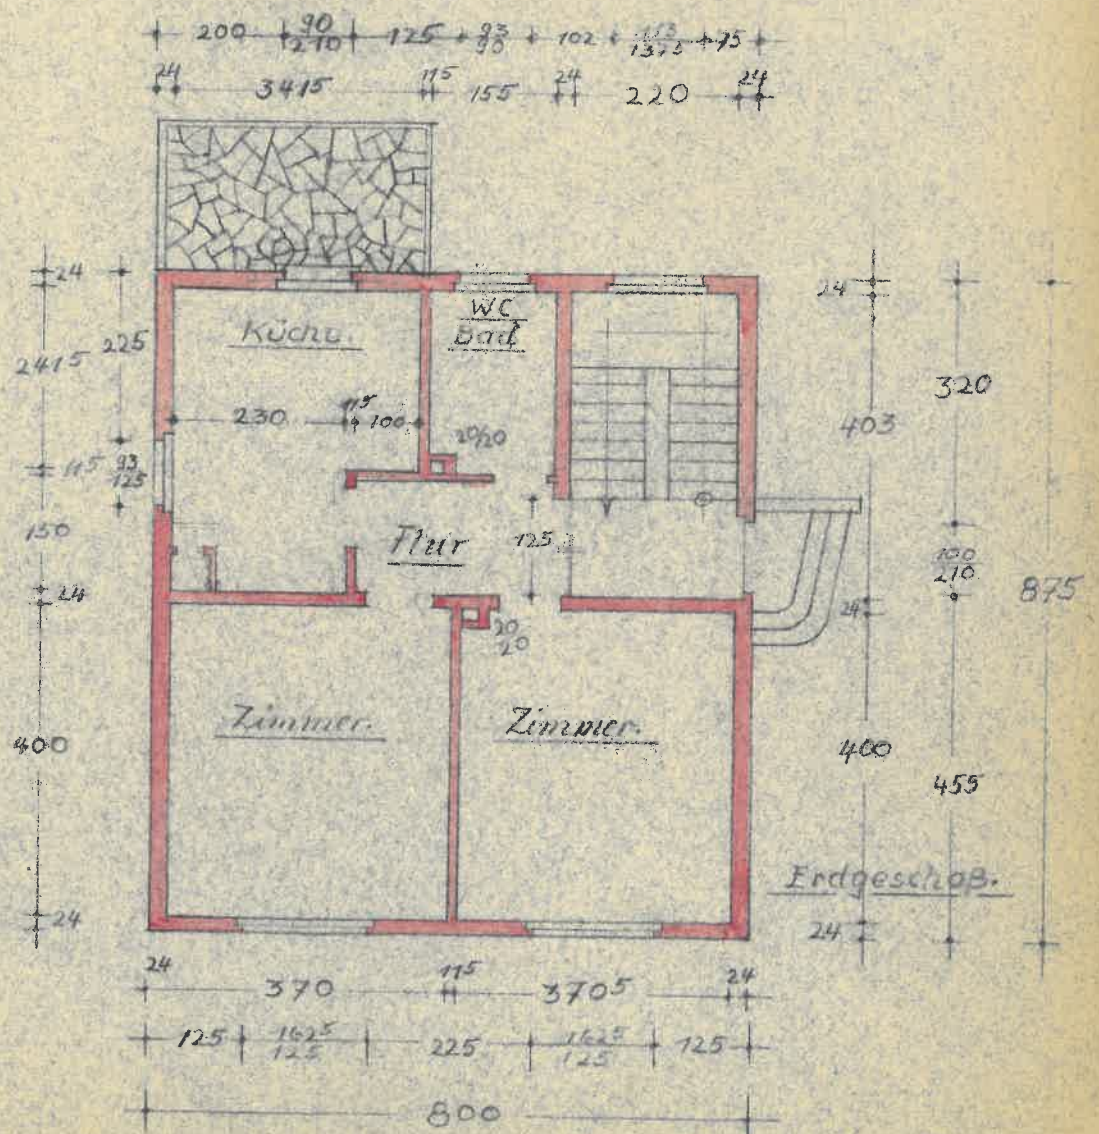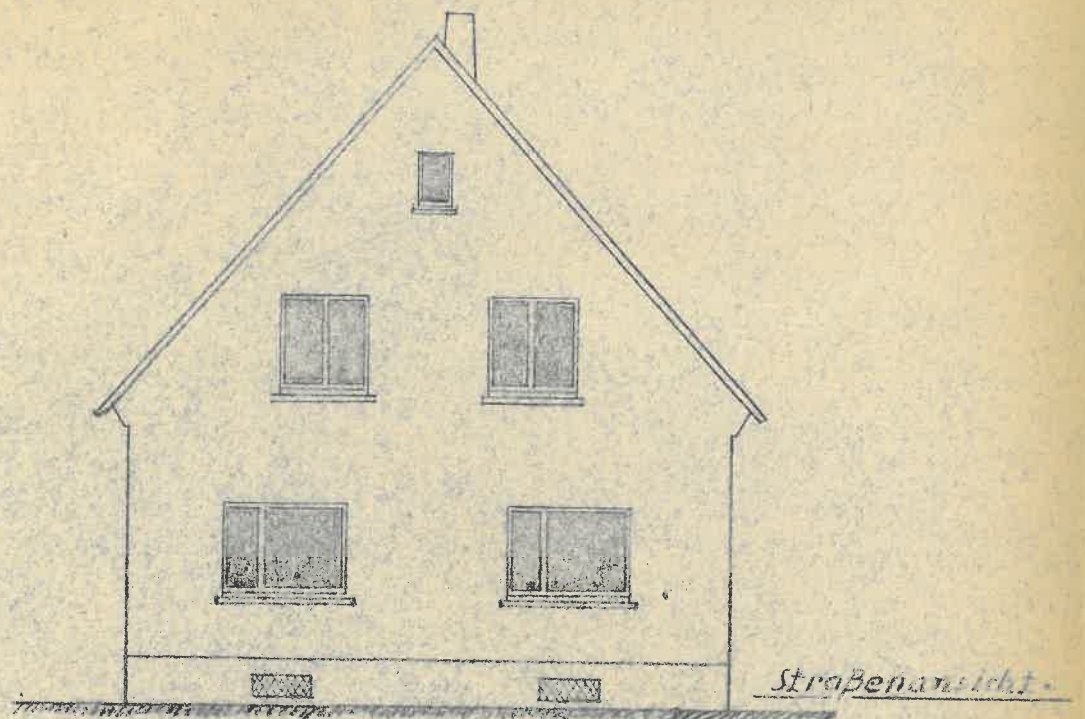

M. 1:100

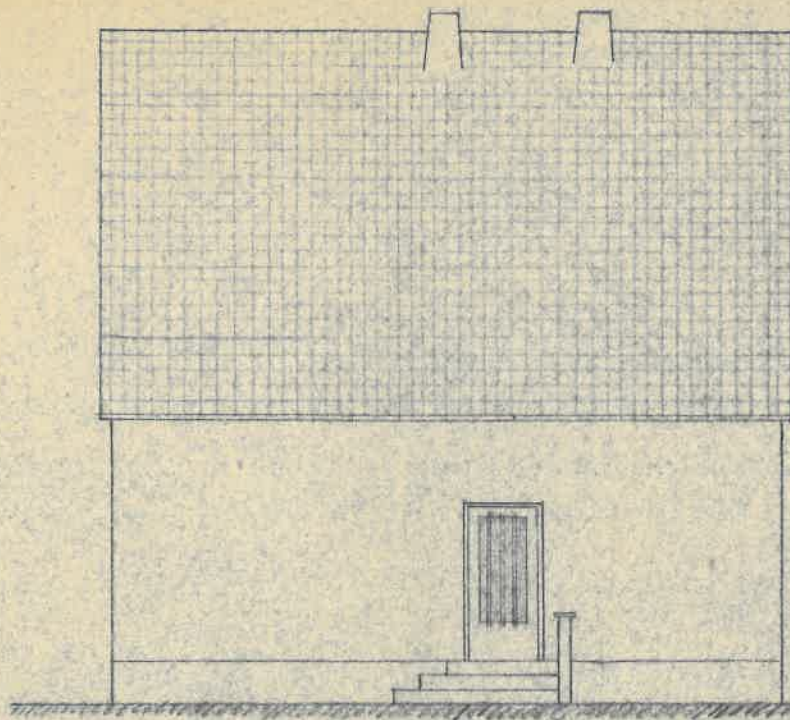

Hofansicht

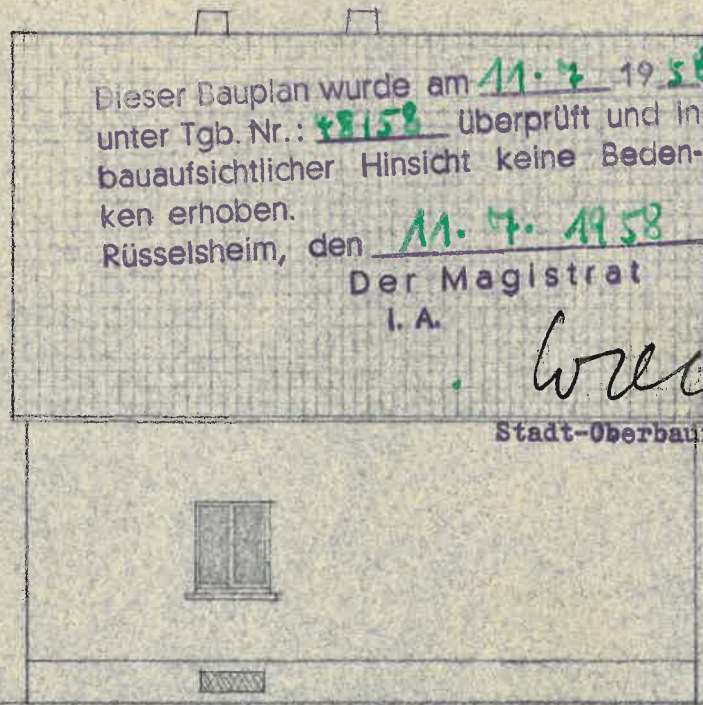

Dieser Bauplan wurde am 11. 7. 1958
unter Tgb. Nr.: 48158 überprüft und in
bauaufsichtlicher Hinsicht keine Beden-
ken erhoben.
Rüsselsheim, den 11. 7. 1958

Der Magistrat
i. A.

W. Müller
Stadt-Oberbauspektor



Seitenansicht.



Der Bauherr:

Der Architekt:


Wilhelm Müller
Architekt
W. Müller
Darmst. - Arheilgen
Kettenwiesenstr. 2

Denk 21. 3. 1958.


Plan zum Baugesuch für das Wohnhaus des Herrn.

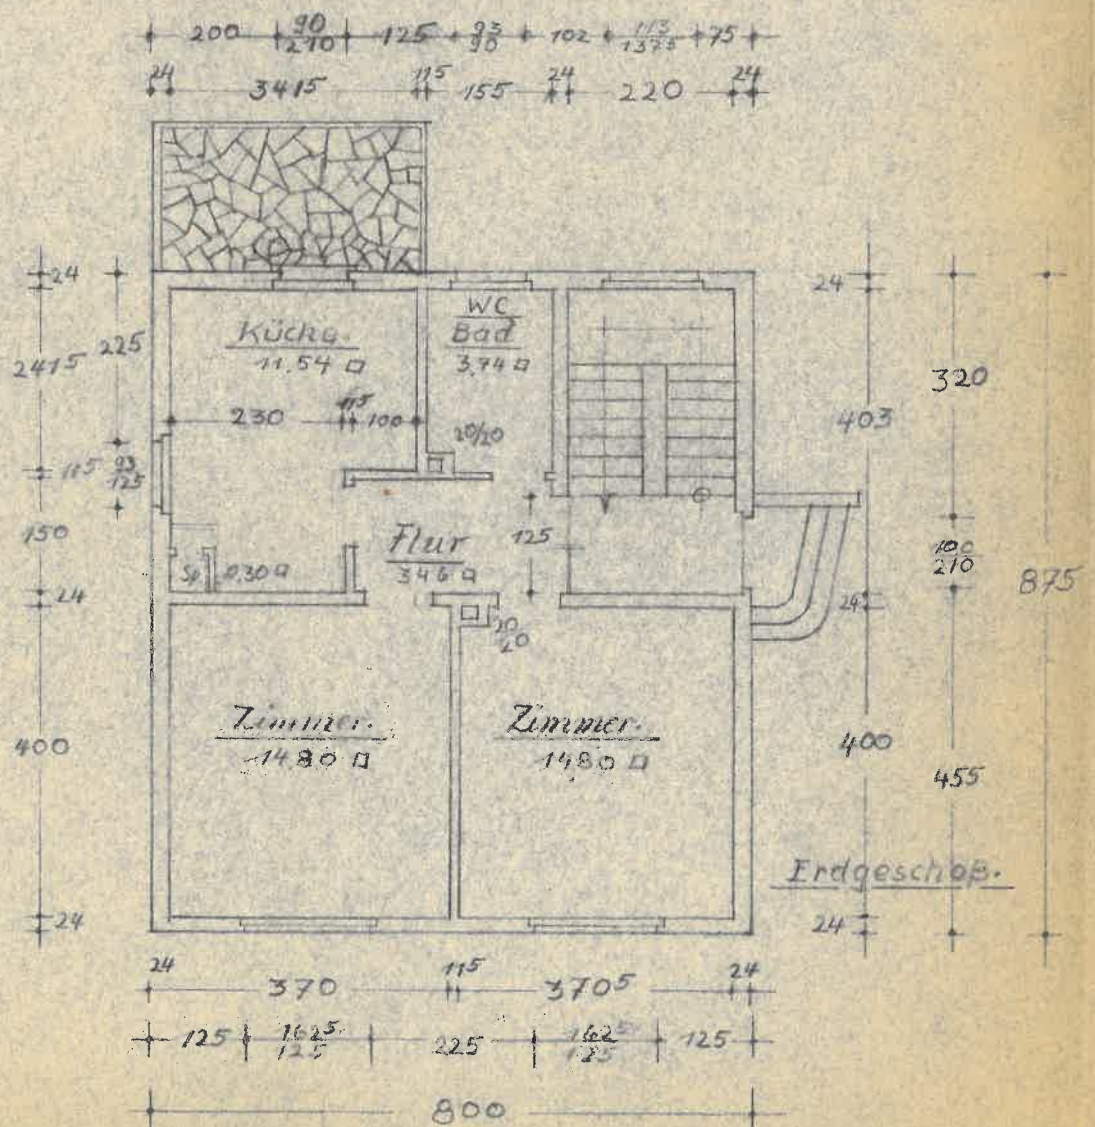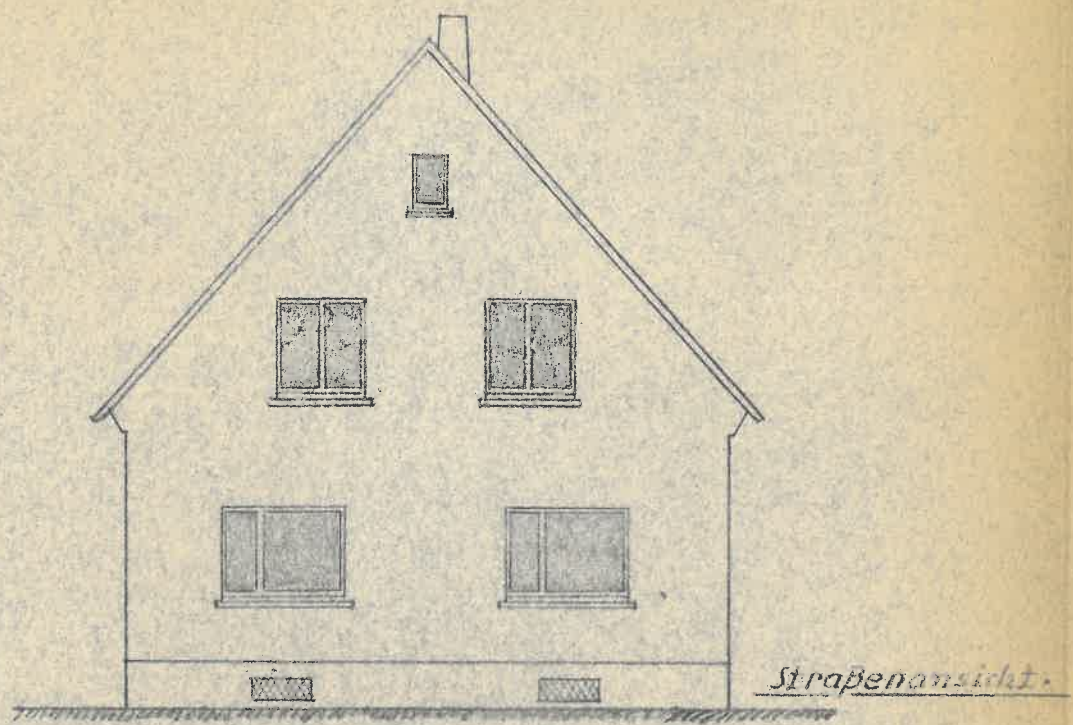


mansicht.

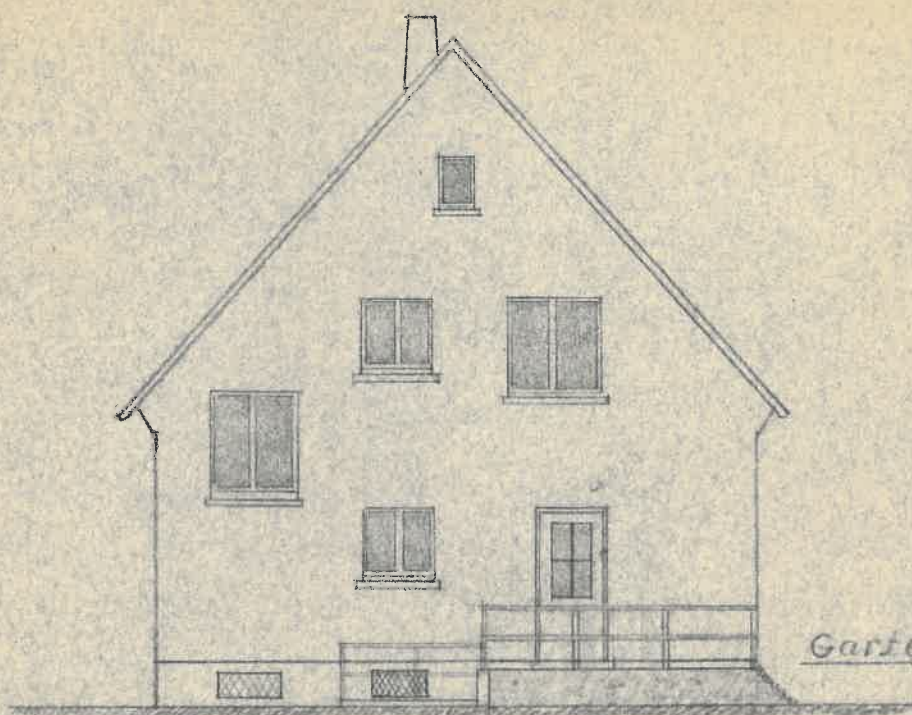

Gartenansicht.

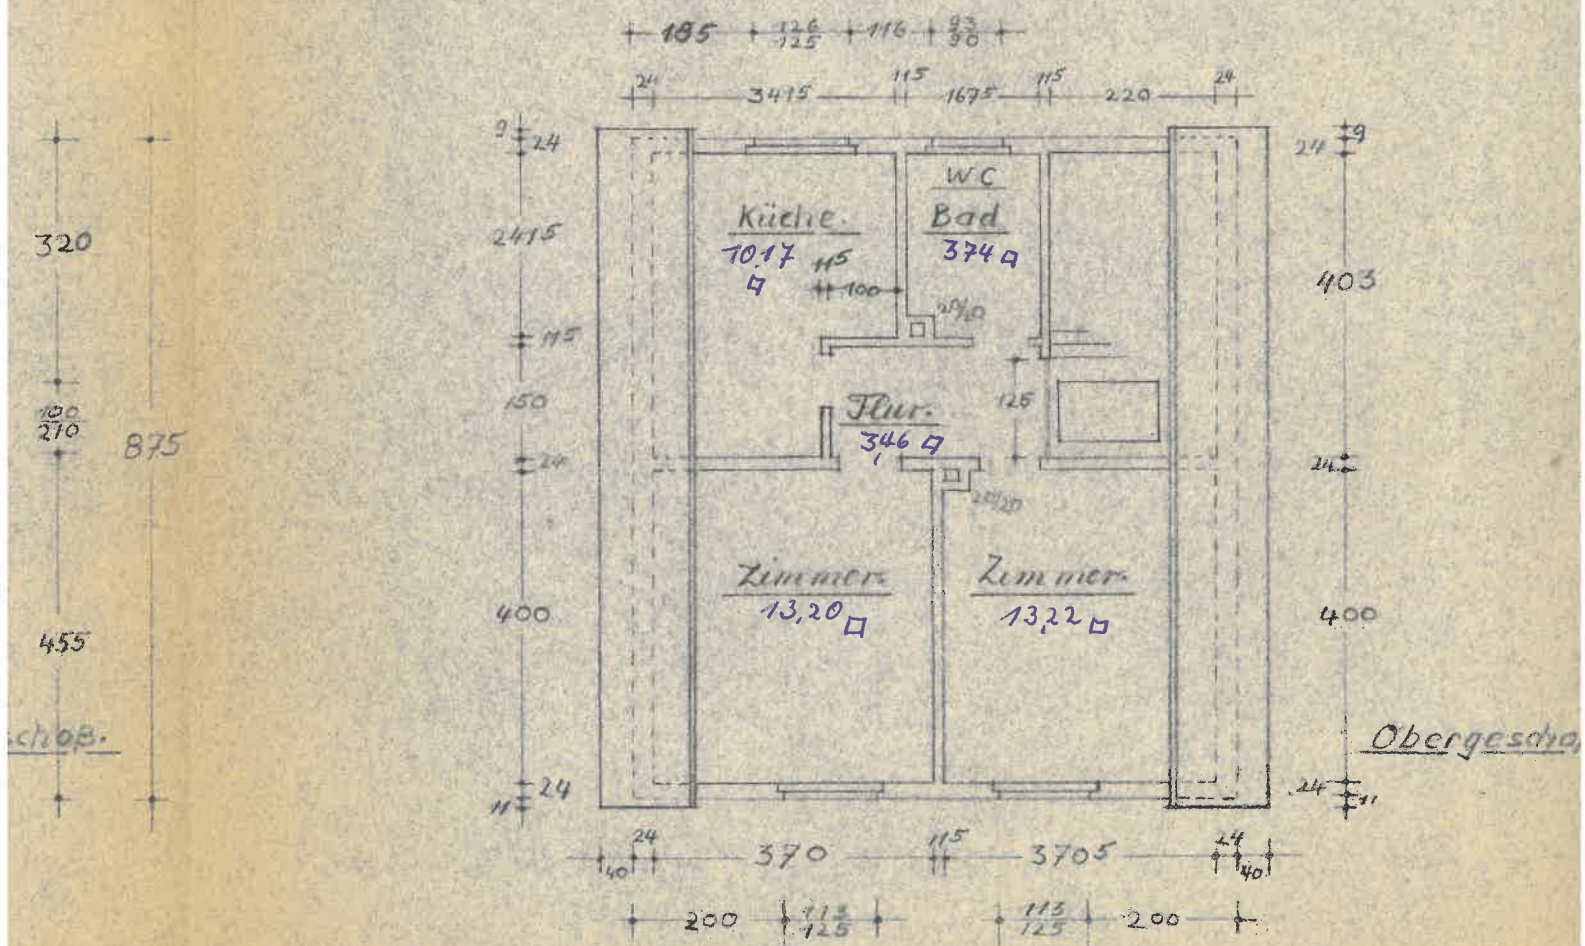

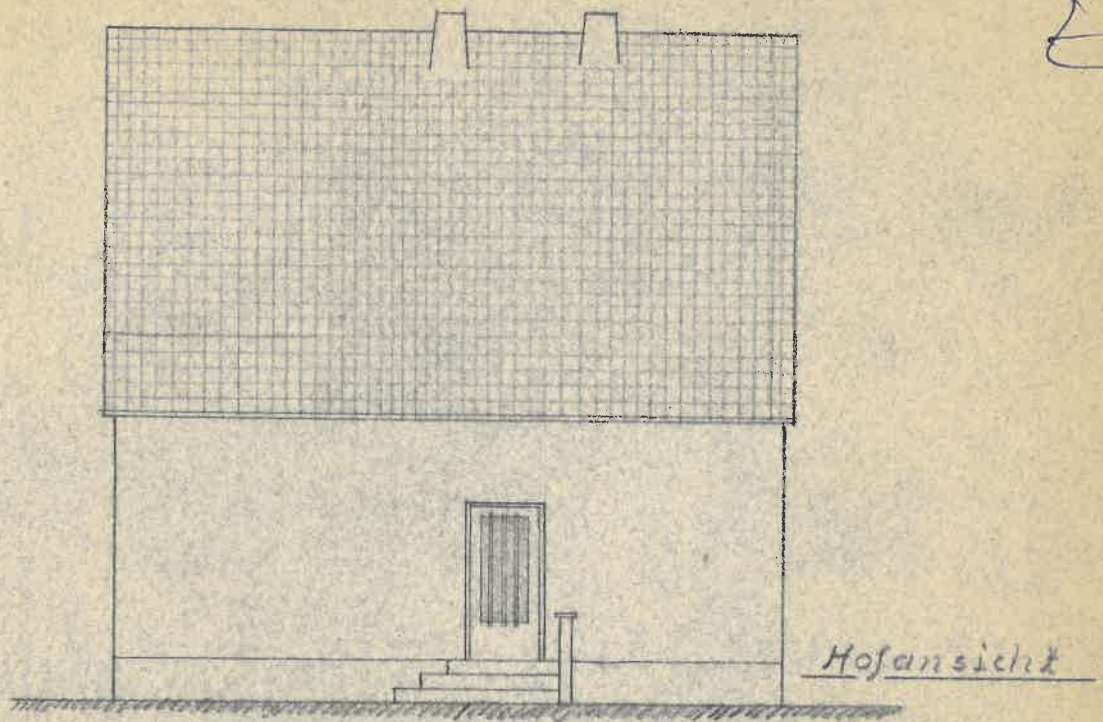

Hofansicht



Seitenansicht.

Der Bauherr:

Karl Bornheimer

Der Architekt:

Wilhelm Müller
Architekt
Darmst.-Arheilgen
Kettenwiesenstr. 2

Den 21. 3. 1958.