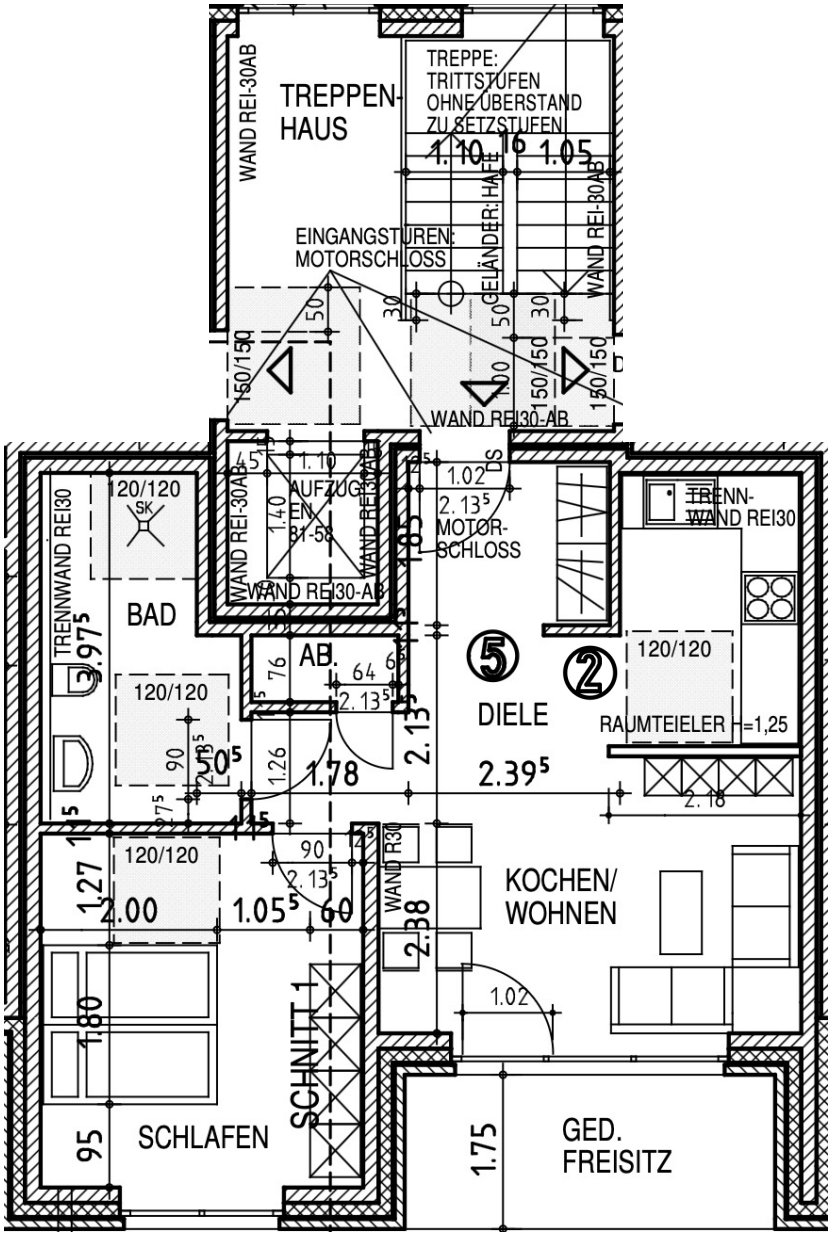
TREPPEN-
HAUS
WAND REI-30AB
TREPPE:
TRITTSTUFEN
OHNE ÜBERSTAND
ZU SETZSTUFEN
1.10
16
1.05
GELÄNDER: HAFE
EINGANGSTÜREN:
MOTORSCHLOSS
WAND REI30-AB
150/150
AUFZUG
EN
81-58
1.40
1.02
2.13⁵
MOTOR-
SCHLOSS
TRENNWAND REI30
120/120
SK
BAD
3.97⁵
AB.
76
64
2.13⁵
50⁵
1.26
1.78
2.13⁵
⑤
DIELE
2.39⁵
②
TRENN-
WAND REI30
120/120
RAUMTEIELER
=1,25
2.18
1.27
2.00
1.05⁵
60
2.38
KOCHEN/
WOHNEN
1.02
1.80
SCHNITT 1
95
SCHLAFEN
1.75
GED.
FREISITZ