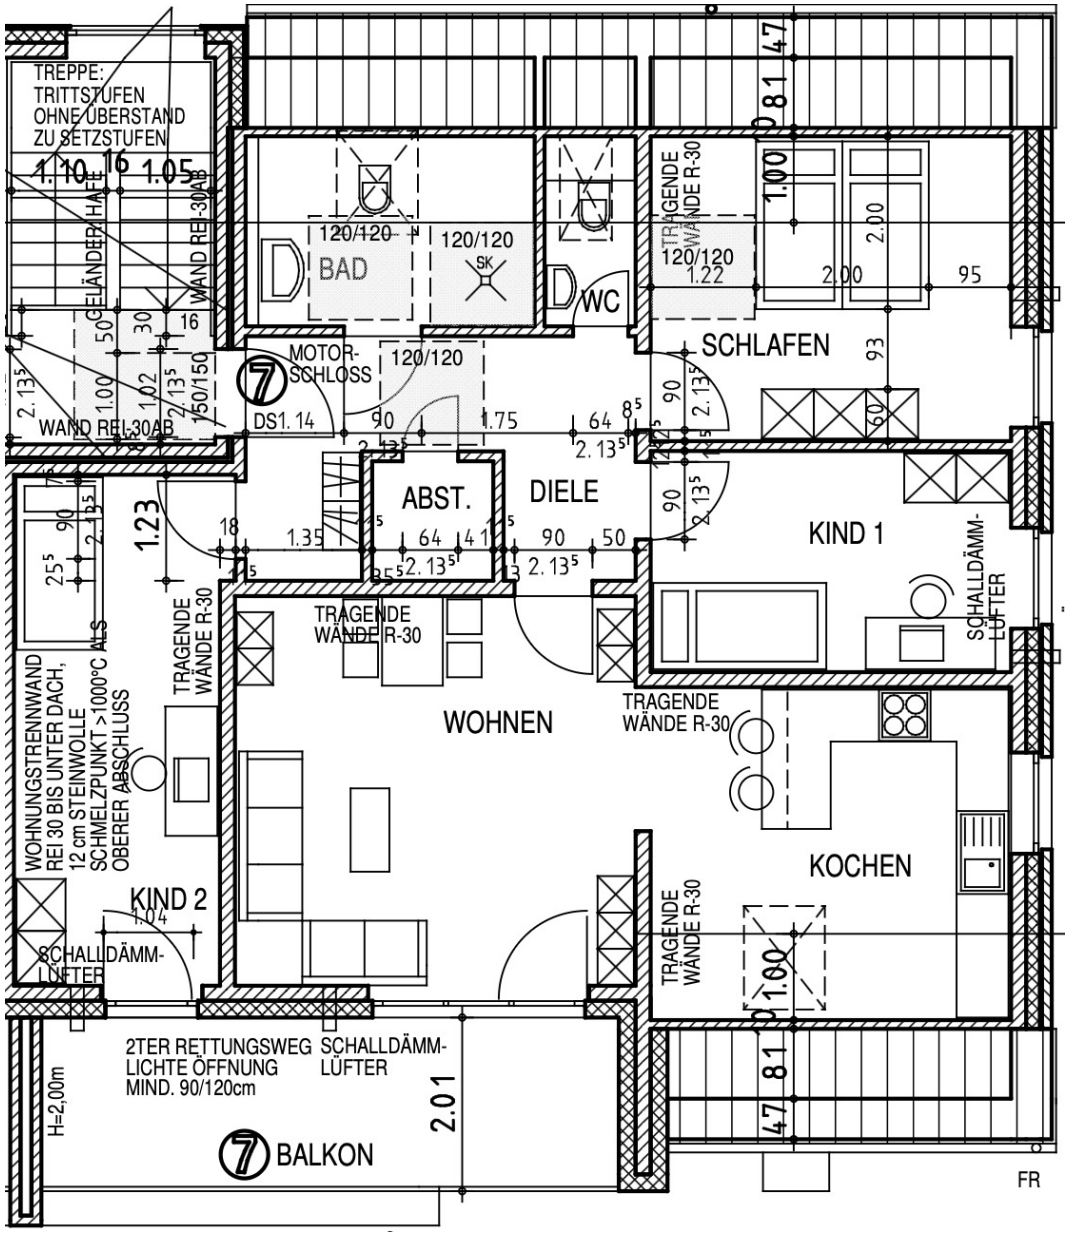
TREPPE:
TRITTSTUFEN
OHNE ÜBERSTAND
ZU SETZSTUFEN
GELÄNDER HAEF
WAND REI-30AB
BAD
120/120
SK
WC
TRAGENDE WÄNDE R-30
SCHLAFEN
MOTOR-SCHLOSS
DS1.14
ABST.
DIELE
KIND 1
SCHALLDÄMM-LÜFTER
WOHNUNGSTRENNWAND REI 30 BIS UNTER DACH, 12 cm STEINWOLLE SCHMELZPUNKT >1000°C ALS OBERER ABSCHLUSS
WOHNEN
KOCHEN
KIND 2
2TER RETTUNGSWEG LICHTE ÖFFNUNG MIND. 90/120cm
H=2,00m
BALKON
FR