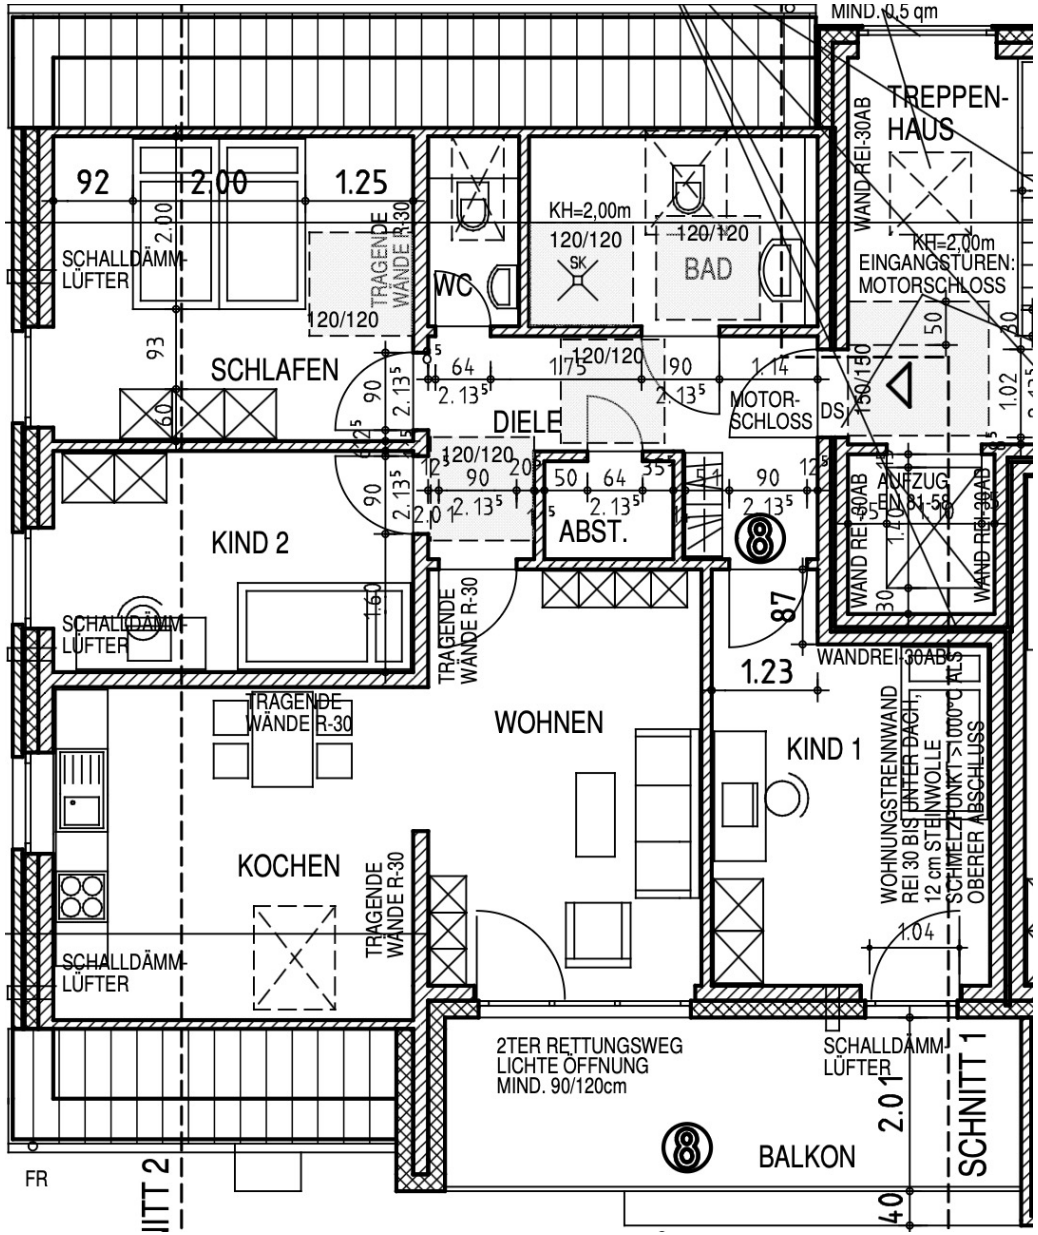
MIND. 0,5 qm
TREPPEN-
HAUS
WAND REI-30AB
92
2,00
1.25
SCHALLDÄMM-
LÜFTER
TRAGENDE
WÄNDE R-30
120/120
WC
KH=2,00m
120/120
SK
120/120
BAD
KH=2,00m
EINGANGSTÜREN:
MOTORSCHLOSS
SCHLAFEN
DIELE
MOTOR-
SCHLOSS
DS
AUFZUG
EN 81-58
KIND 2
ABST.
WANDREI-30AB
WOHNEN
KIND 1
KOCHEN
WOHNUNGSTRENNWAND
REI 30 BIS UNTER DACH,
12 cm STEINWOLLE
SCHMELZPUNKT >1000°C ALS
OBERER ABSCHLUSS
2TER RETTUNGSWEG
LICHTE ÖFFNUNG
MIND. 90/120cm
BALKON
SCHNITT 1
SCHNITT 2
FR