Keller:

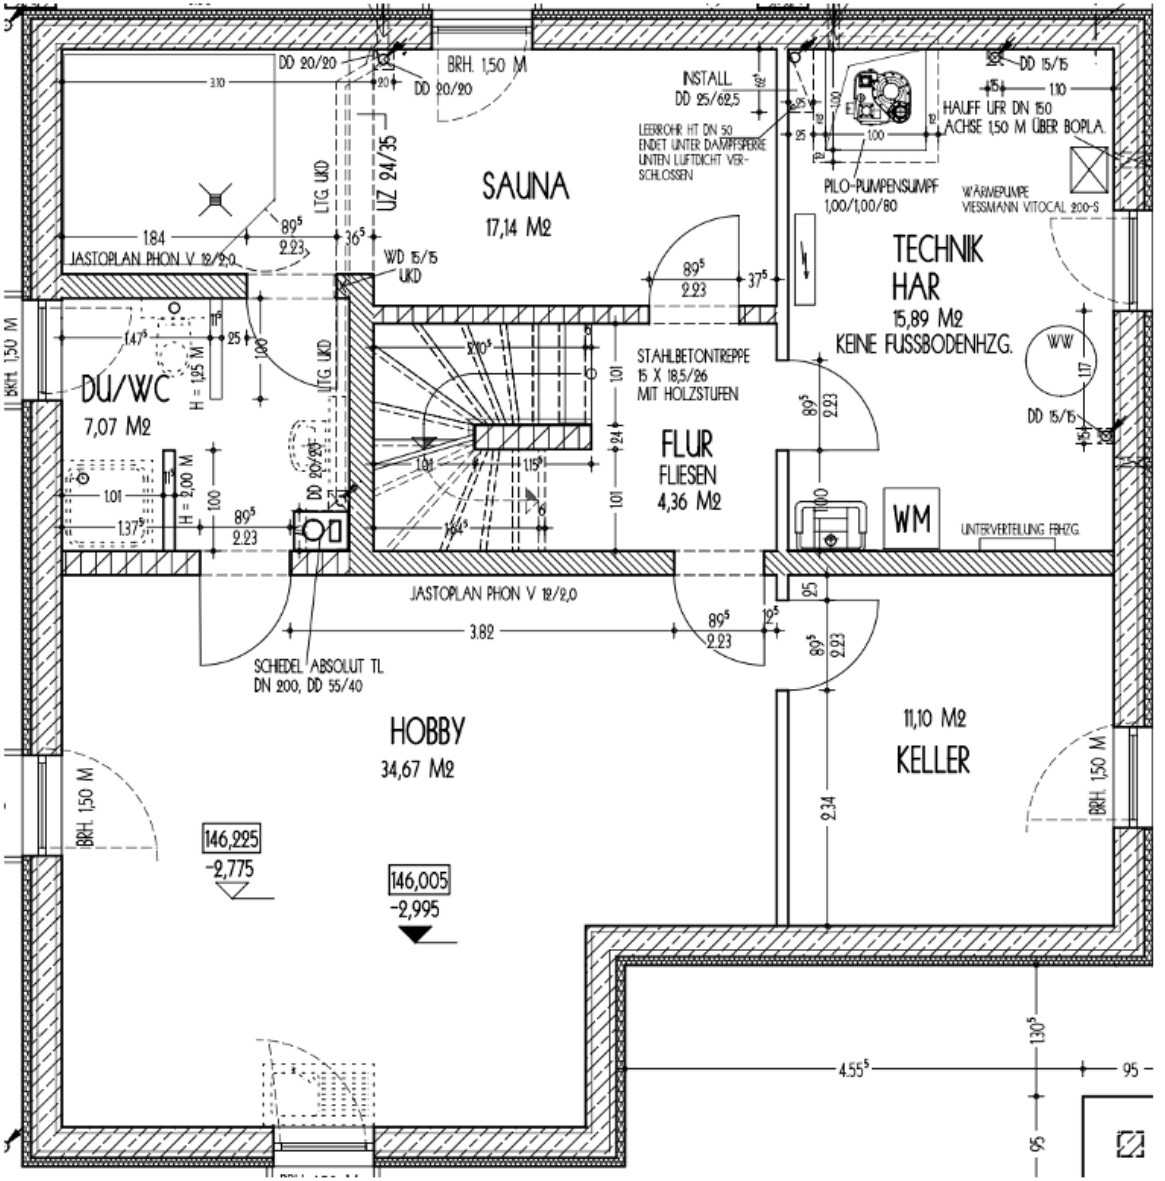
SAUNA
17,14 M2
DU/WC
7,07 M2
FLUR
FLIESEN
4,36 M2
TECHNIK
HAR
15,89 M2
KEINE FUSSBODENHZG.
HOBBY
34,67 M2
KELLER
11,10 M2
WM
WW
BRH. 1,50 M
DD 20/20
DD 20/20
UZ 24/35
LTG. UKD
WD 15/15
UKD
JASTOPLAN PHON V 12/2,0
STAHLBETONTREPPE
15 X 18,5/26
MIT HOLZSTUFEN
INSTALL.
DD 25/62,5
LEERROHR HT DN 50
ENDET UNTER DAMPFSPERRE
UNTEN LUFTDICHT VER-
SCHLOSSEN
PILO-PUMPENSUMPF
1,00/1,00/80
HAUFF UFR DN 150
ACHSE 1,50 M ÜBER BOPLA.
WÄRMEPUMPE
VIESSMANN VITOCAL 200-S
DD 15/15
UNTERVERTEILUNG FBHZG.
SCHIEDEL ABSOLUT TL
DN 200, DD 55/40
146,225
-2,775
146,005
-2,995