



UMBAU UND ERWEITERUNG

PETKUSSER STR. 22

1000 BERLIN 49

Gehört zur Baugenehmigung
 Nr. 1362 vom 26. April 1992
 Bauherren: F. G. Lutz
 Bezirksamt Tempelhof

ASTRID KIEFFER
 Abt. Bau- und Wohnungswesen
 GROSSGORSGEN STR. 4

1000 BERLIN 62
 TEL.: 030 782 61 53

Arvid Wulst

ARCHITEKTIN:

DIPL.-ING. CAROLA BOEHM

MINDENER STR. 11

1000 BERLIN 10

TEL.: 030 344 62 53


JEHLAK Bauplanung GmbH
 Wittelsbacherstr. 18
 1000 Berlin 31

Bauprojekt
 06.01
 1000 Berlin 31

P4 SCHNITT

FORMAT: *Handwritten* DATUM:

M 1:100 DIN A3 13.01.92

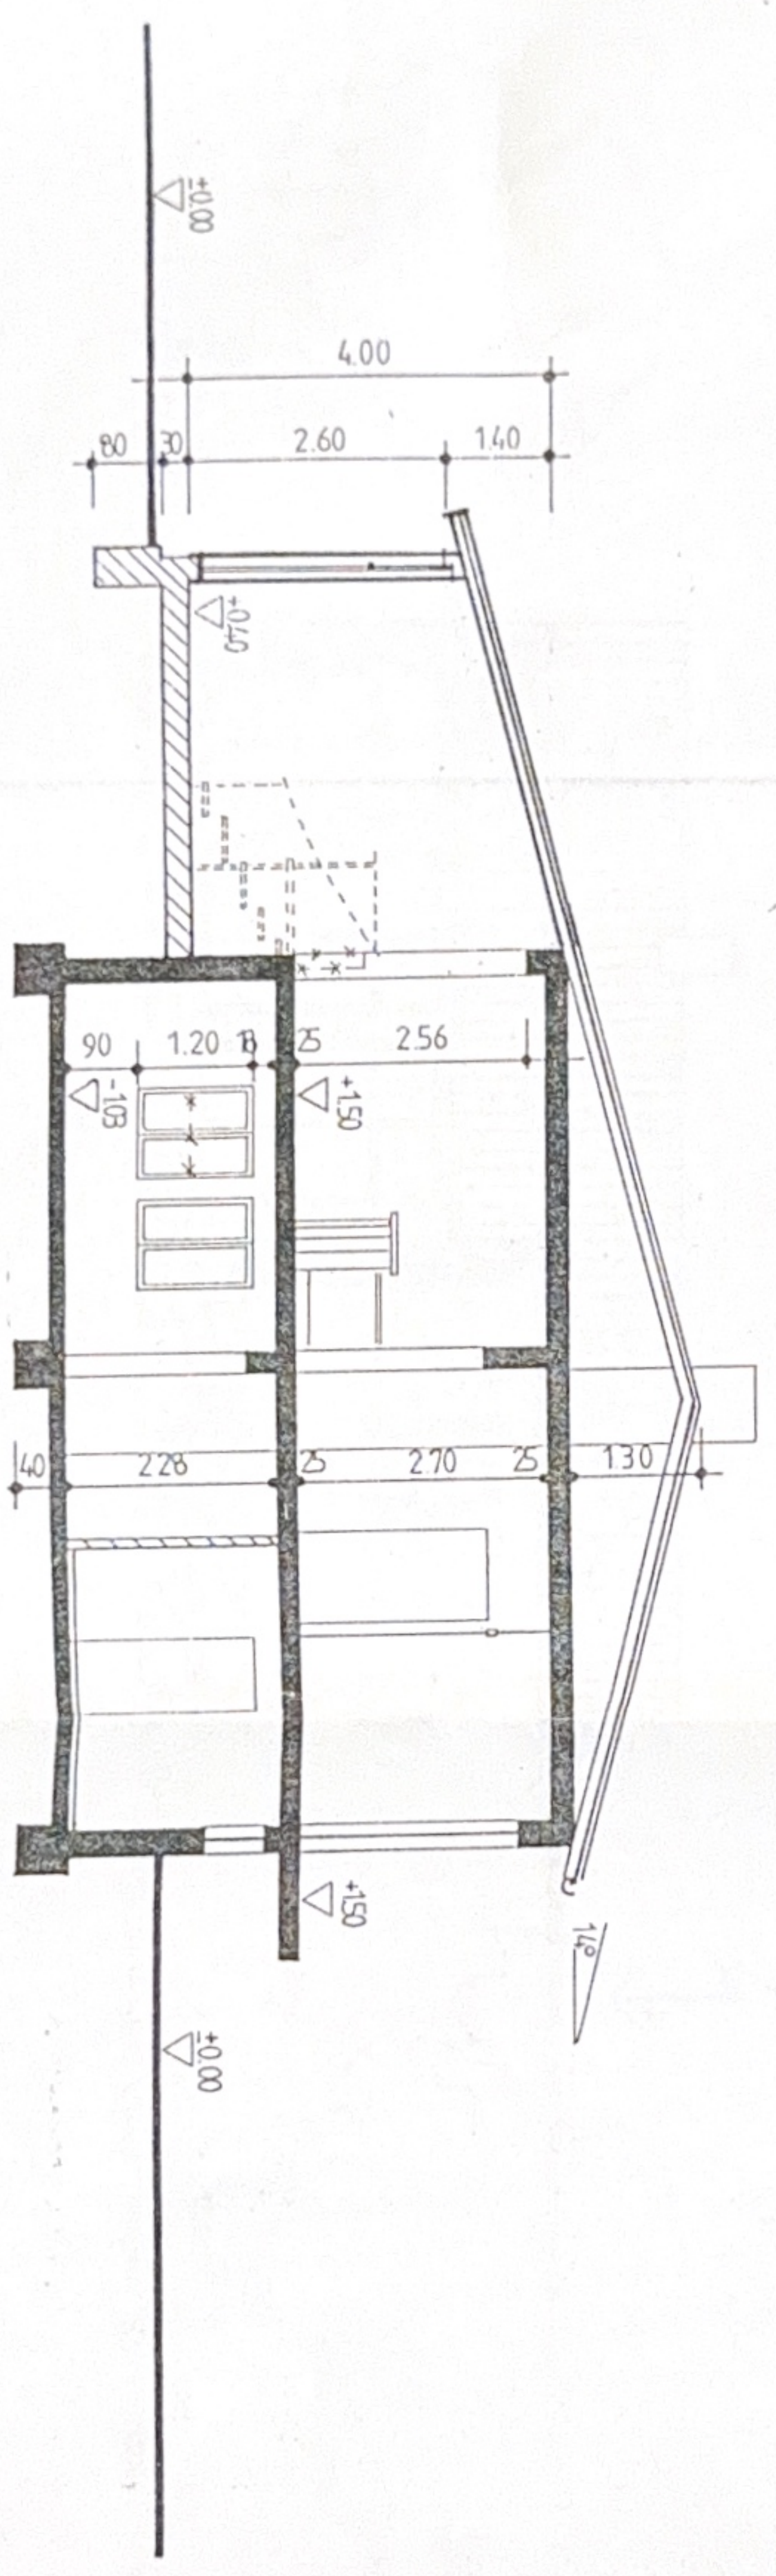



UMBAU UND ERWEITERUNG

PETRUSSEY STR. 22

1000 BERLIN 49

Gehört zur Baugemarkung

BAUHERRE: *362 vom - 6 April 1992*

Bezirk: *Tempelhof*

ASTRID KIEFEL *Architektin*

Abt. Bau- und Wohnungswesen

GROSSGÖRSCHEN STR. 1

1000 BERLIN 62

TEL: 030 782 61 53

Astrid Kiefel

ARCHITEKTIN:

DIPL.-ING. CAROLA BOEHM

MINDENER STR. 11

1000 BERLIN 10

TEL: 030 344 62 53

HELDK Bauplanung GmbH

Wittelsbacherstr. 18

1000 Berlin 21 *see 20.3.92*

Bauaufsichtlich geprüft

P5 GÄRTENANSICHT

Abt. Bau- und Wohnungswesen

Bau- und Wohnungsaufsichtsamt

MASS: *in Aut. FORSAT*

DATUM:

13.01.92





UMBAU UND ERWEITERUNG

PETKUSSER STR. 22

1000 BERLIN 49

Gehört zur Baugenehmigung
362 vom - d. April 1992

BAUHERREN: *362 vom - d. April 1992*
Gez. v. *362 vom - d. April 1992*

ASTRID KIEFEL
Abt. Wohnungsver.

GROSSGÖRSCHEN STR. 1

1000 BERLIN 62

TEL: 030 782 61 53

Astrid Kiefel

ARCHITEKTIN:

DIPL.-ING. CAROLA BOEHM

MINDENER STR. 11

1000 BERLIN 10

TEL: 030 344 62 53

AK Bauplanung GmbH

*AK Bauplanung GmbH
Witelsbacher Str. 18
1000 Berlin 10*



Berlin, den *06.01.1992*



P6 STRASSEN-ANSICHT

Bau- und Anlagenplan

MASS: *1:100* (bearbeitet) DATUM:

M 1:100 DIN A3 13.01.92

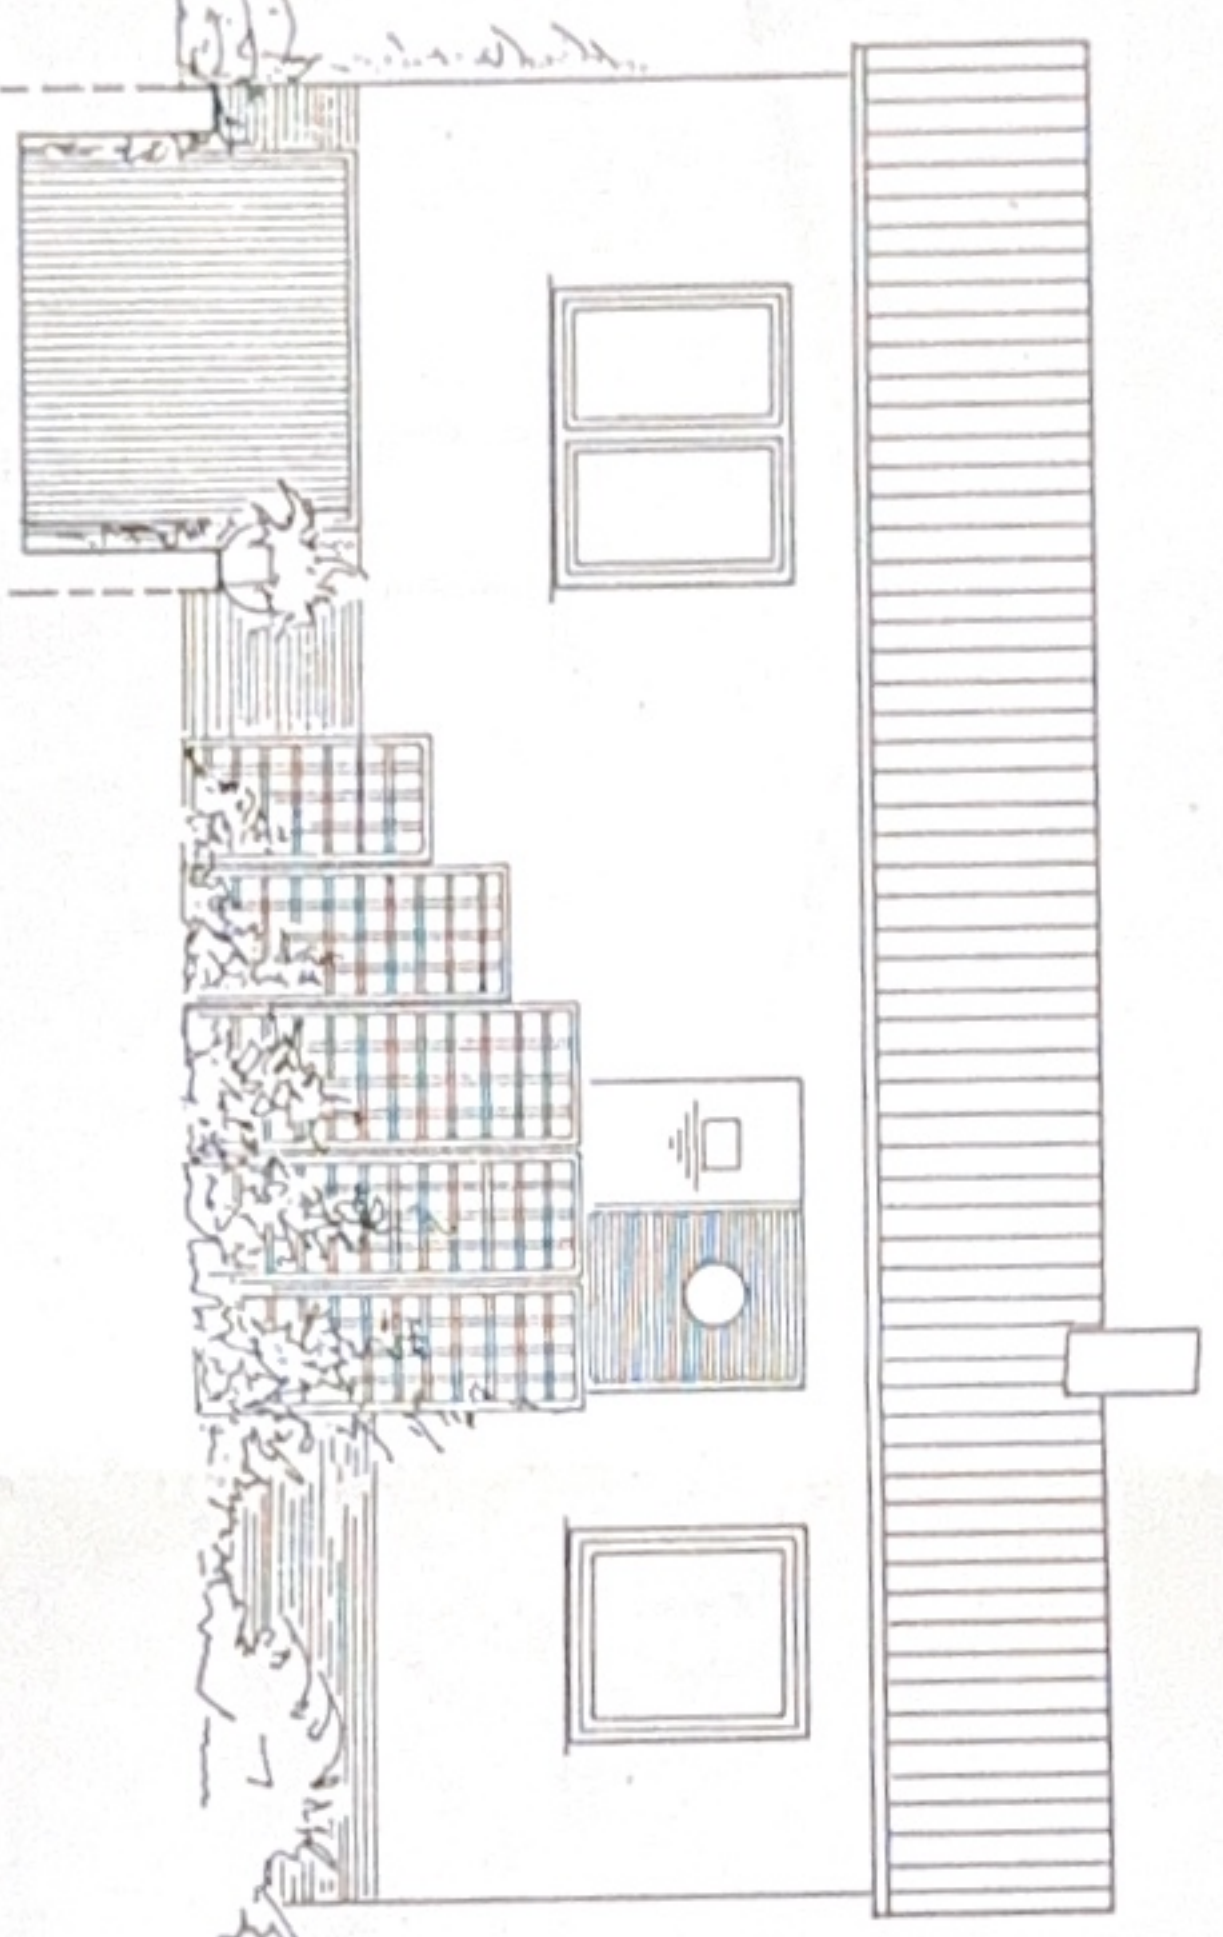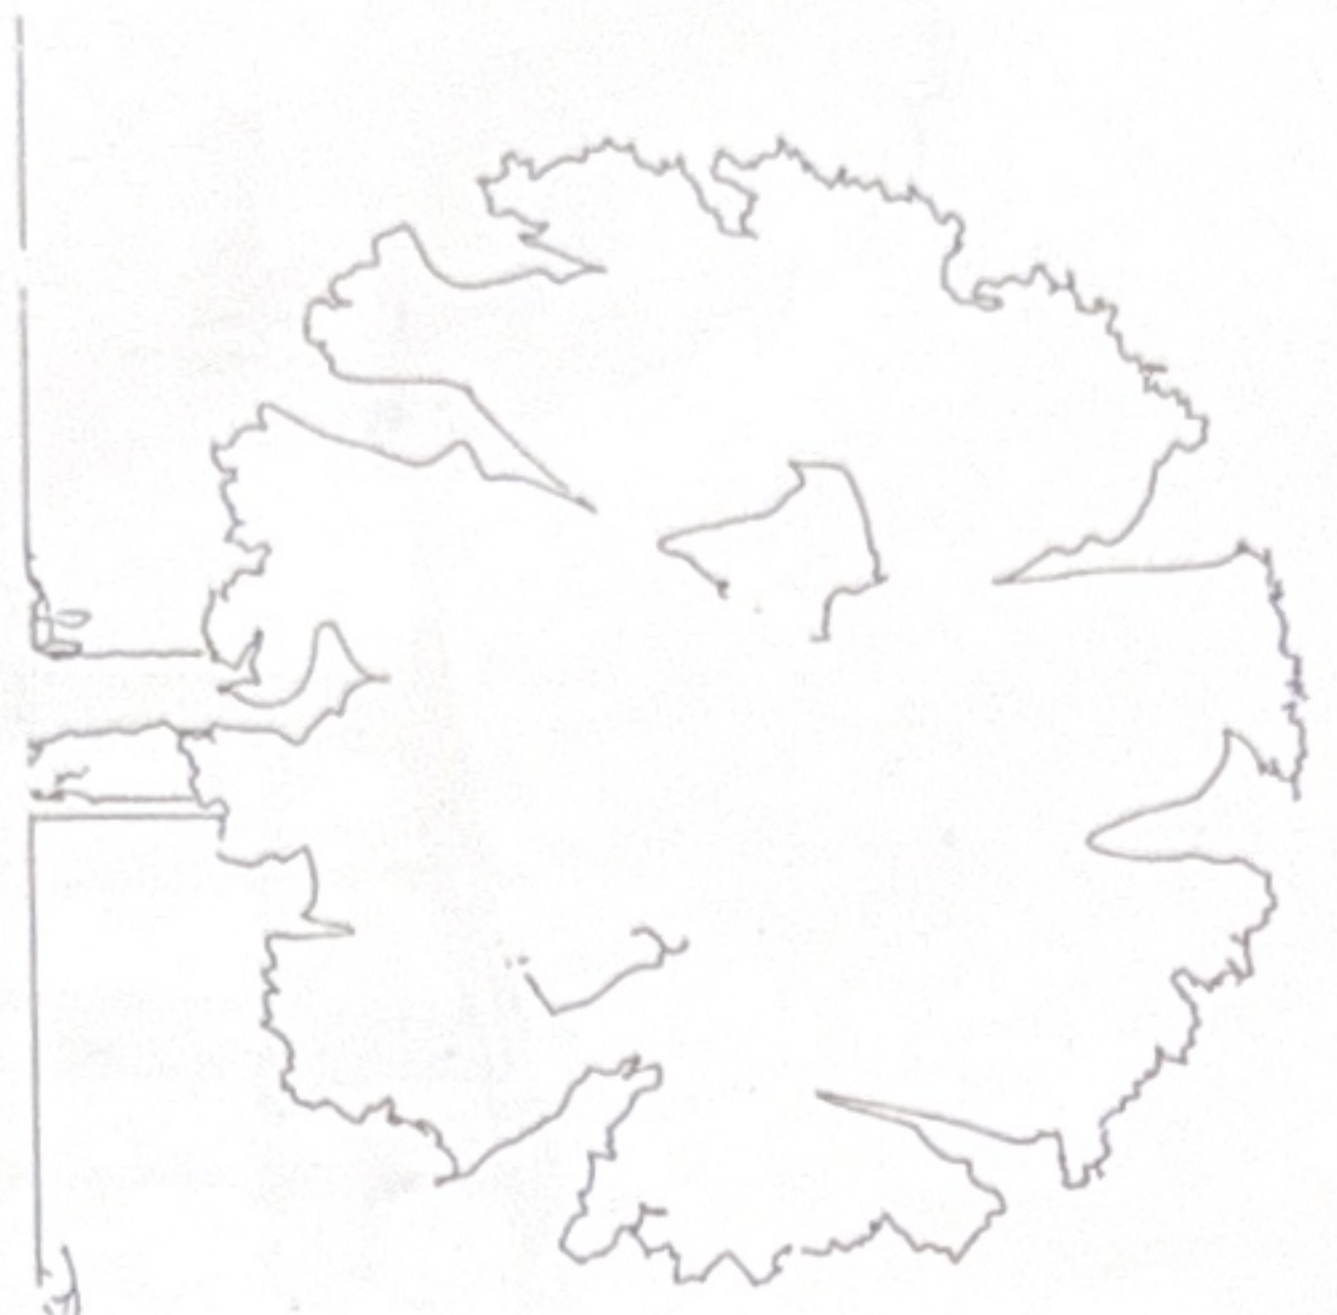

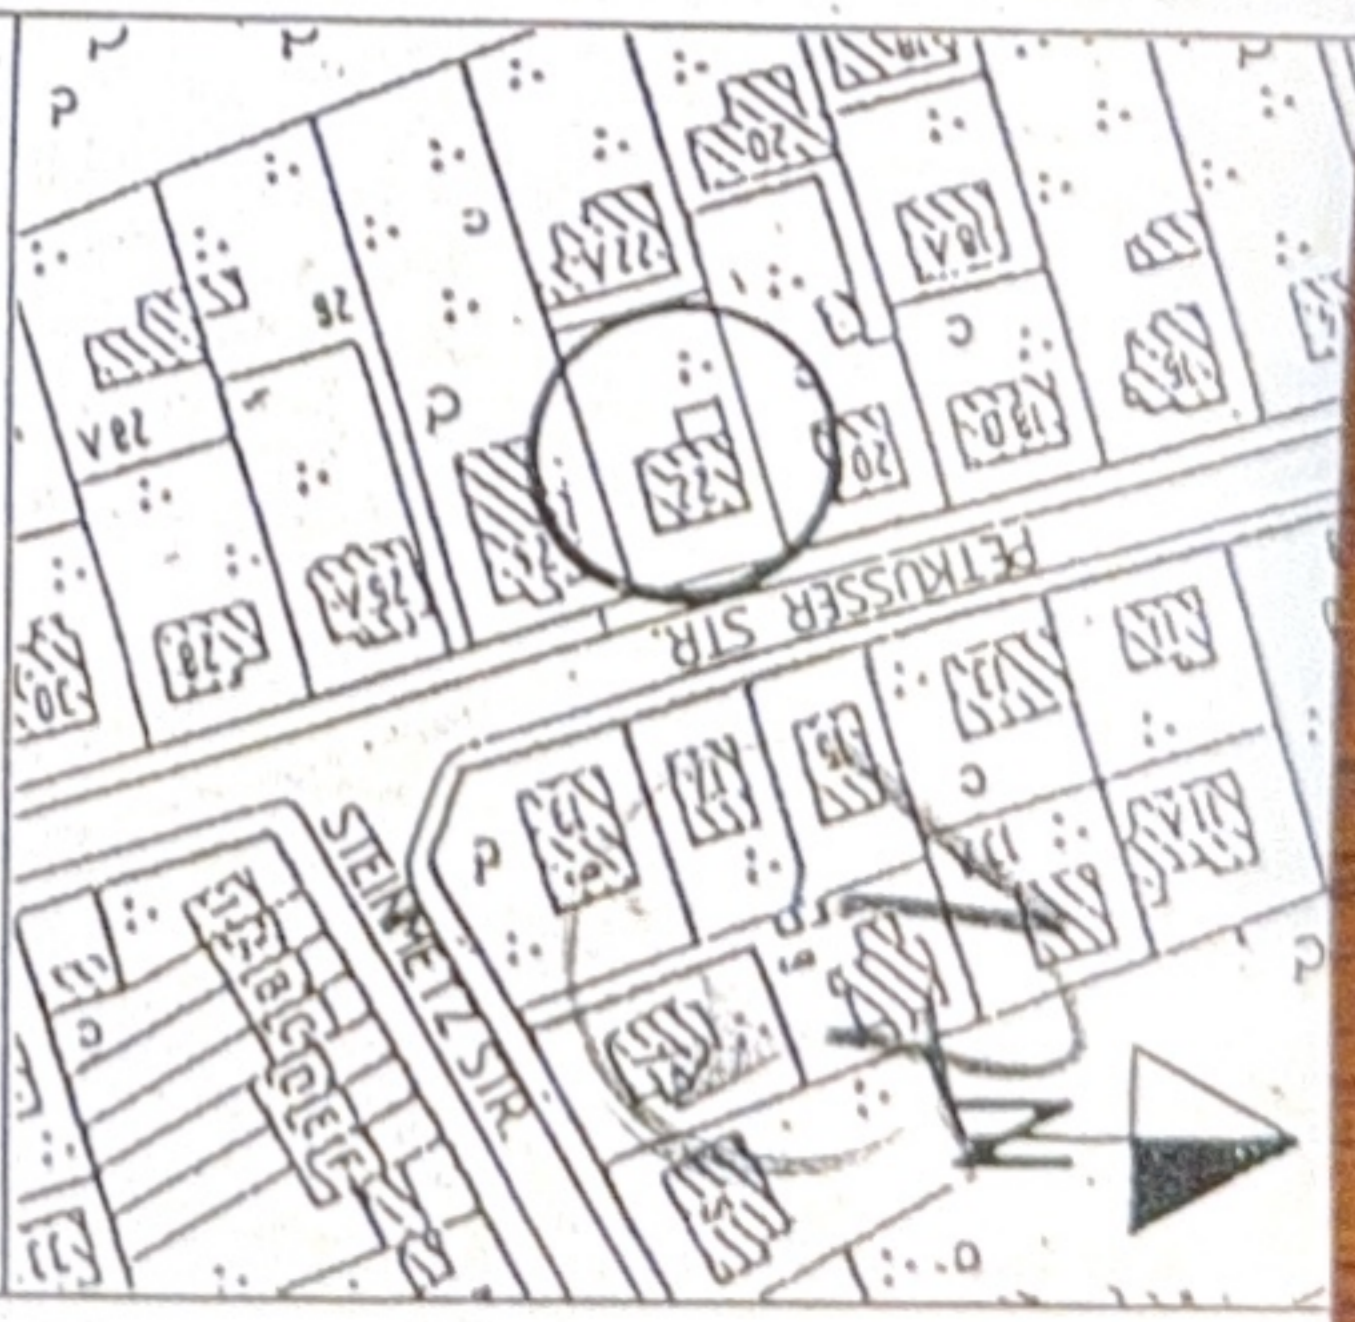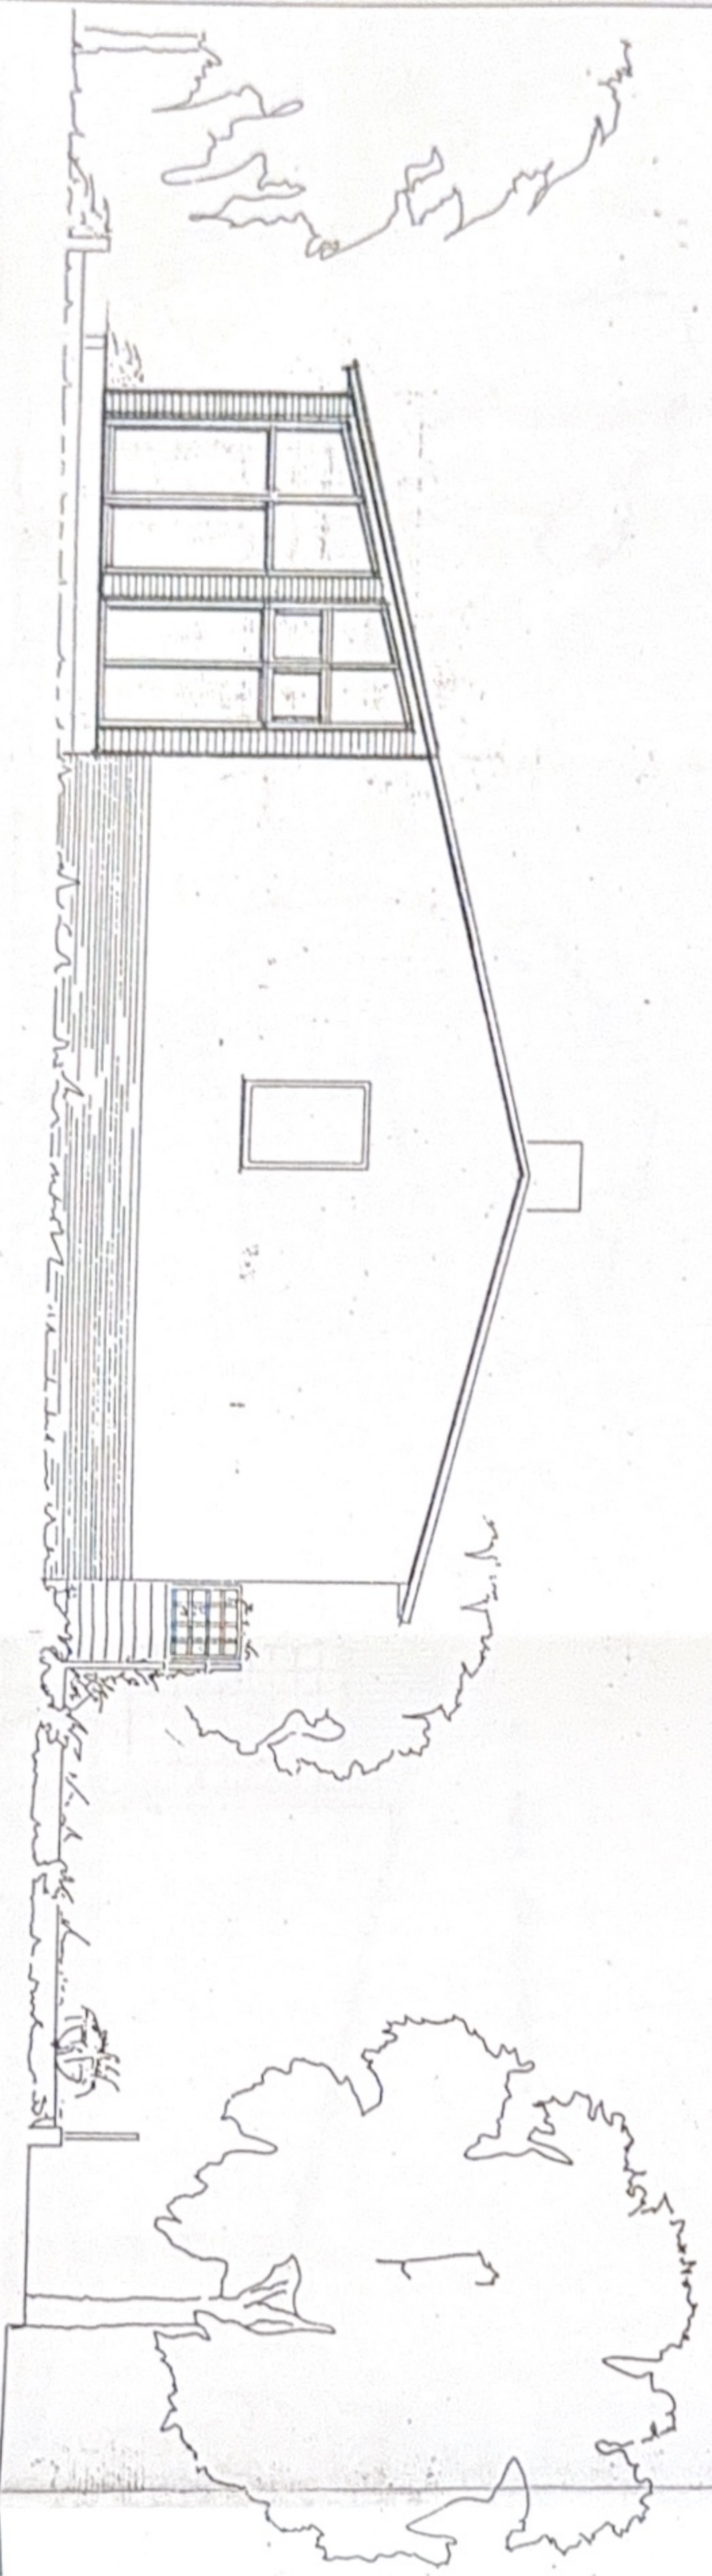

UMBAU UND ERWEITERUNG

PETKUSSER STR. 22

1000 BERLIN 49

Geröt zur Baugenehmigung

BAUHERIN: 1362 vom 6. April 1992

Bezirk: Mitte

ASTRID KIEFEL

Alte Bldg. d. Wohnungsbau

GROSSGORSCHEN STR. 1

1000 BERLIN 62

TEL: 030 782 61 53

Carola Boehm

ARCHITEKTIN:

DIPLOM-ING. CAROLA BOEHM

MINDENER STR. 11

1000 BERLIN 10

TEL: 030 344 62 53

PLANBEREITUNG GRABE

Waldenstr. 7a 8938034

Bauaufsichtlich geprüft


E-Klin-Terpehof, den 06.04.1992

P7 ANSICHT OST

Akt. Bau-u. Anlag. Insp.

Bau- und Anlag. Insp.

MASS:	FORMAT:	DATUM:
M 1:100	DIN A3	13.01.92

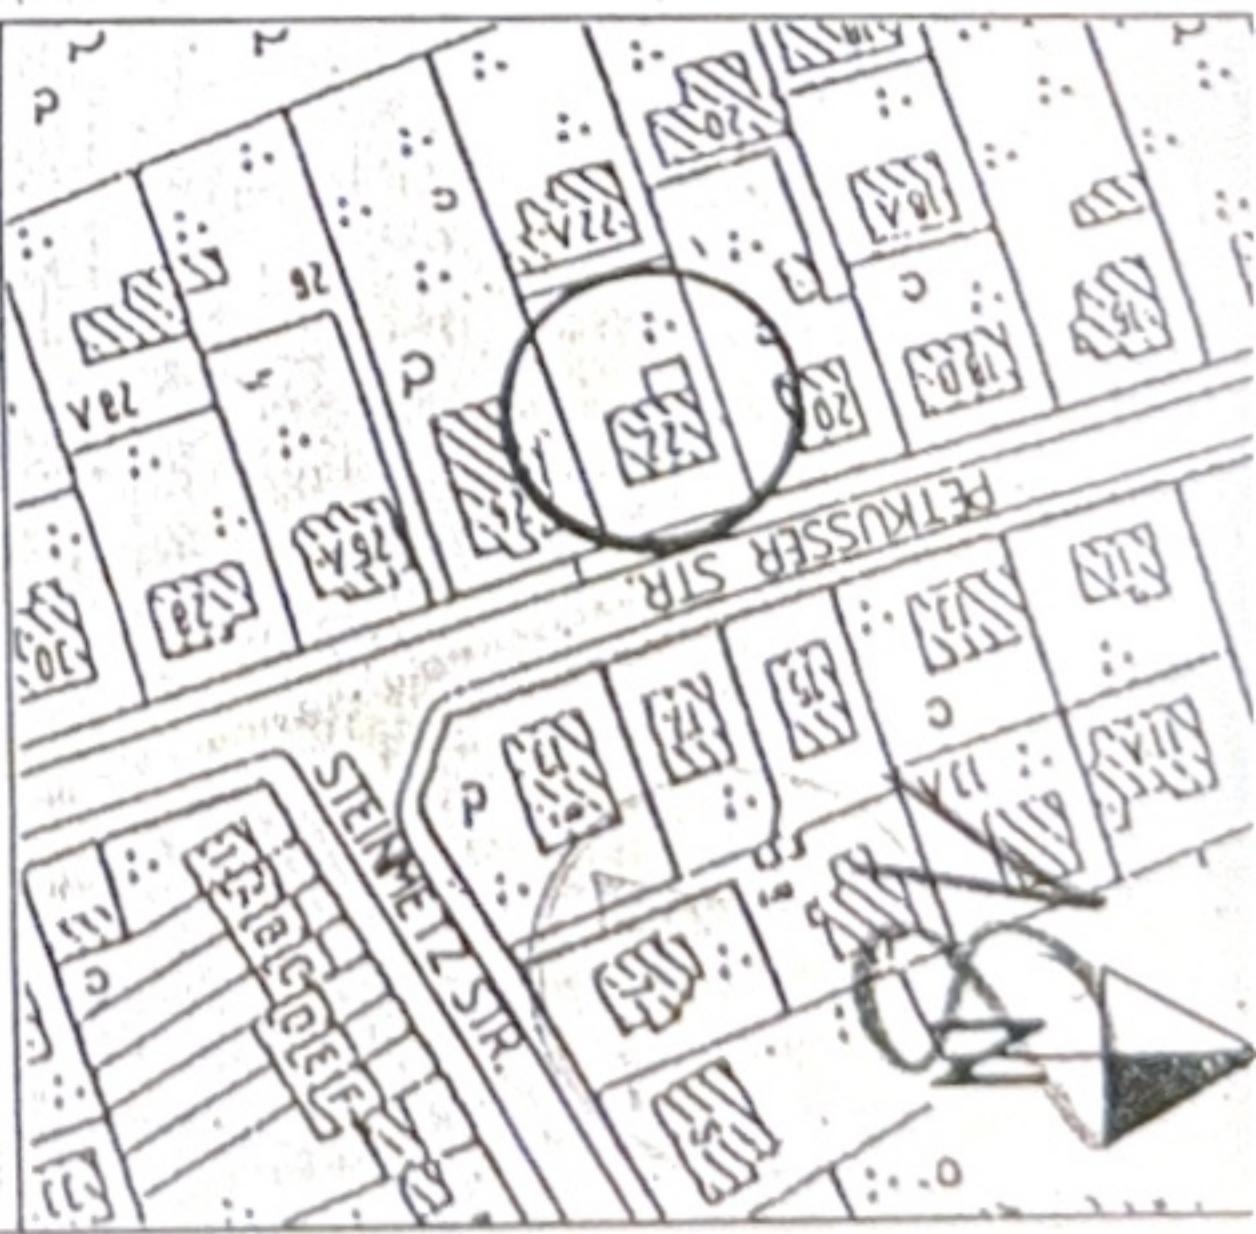

UMBAU UND ERWEITERUNG

PETRUSSEY STR. 22

1000 BERLIN 49

BAUHERIN **ASTRID KIEFFEL**
 N. 1362 vom 24. Juli 1992
 Gehört zur Baugemarkung 49
 Bezirk Tempelhof


ASTRID KIEFFEL
 Grob- und Wohnungsbau
GROSSGORSCHEN STR. 1
 1000 BERLIN 62
 TEL: 030 782 61 53

Carola Boehm
 ARCHITEKTIN:


DIPL.-ING. CAROLA BOEHM
MINDENER STR. 11
1000 BERLIN 10
TEL: 030 344 62 53

FAK Bauamt Ost
 V. 1992
 Bauaufsichtliche Geprüft
 Berlin-Tempelhof, den **06.04.1992**
P8 ANSICHT WEST
 Alt. Bauteilunterschied
 Bau- und Veränderungsfachamt

MASS: *1:100*
 FORMAT: **A3**
 DATUM: **13.01.92**

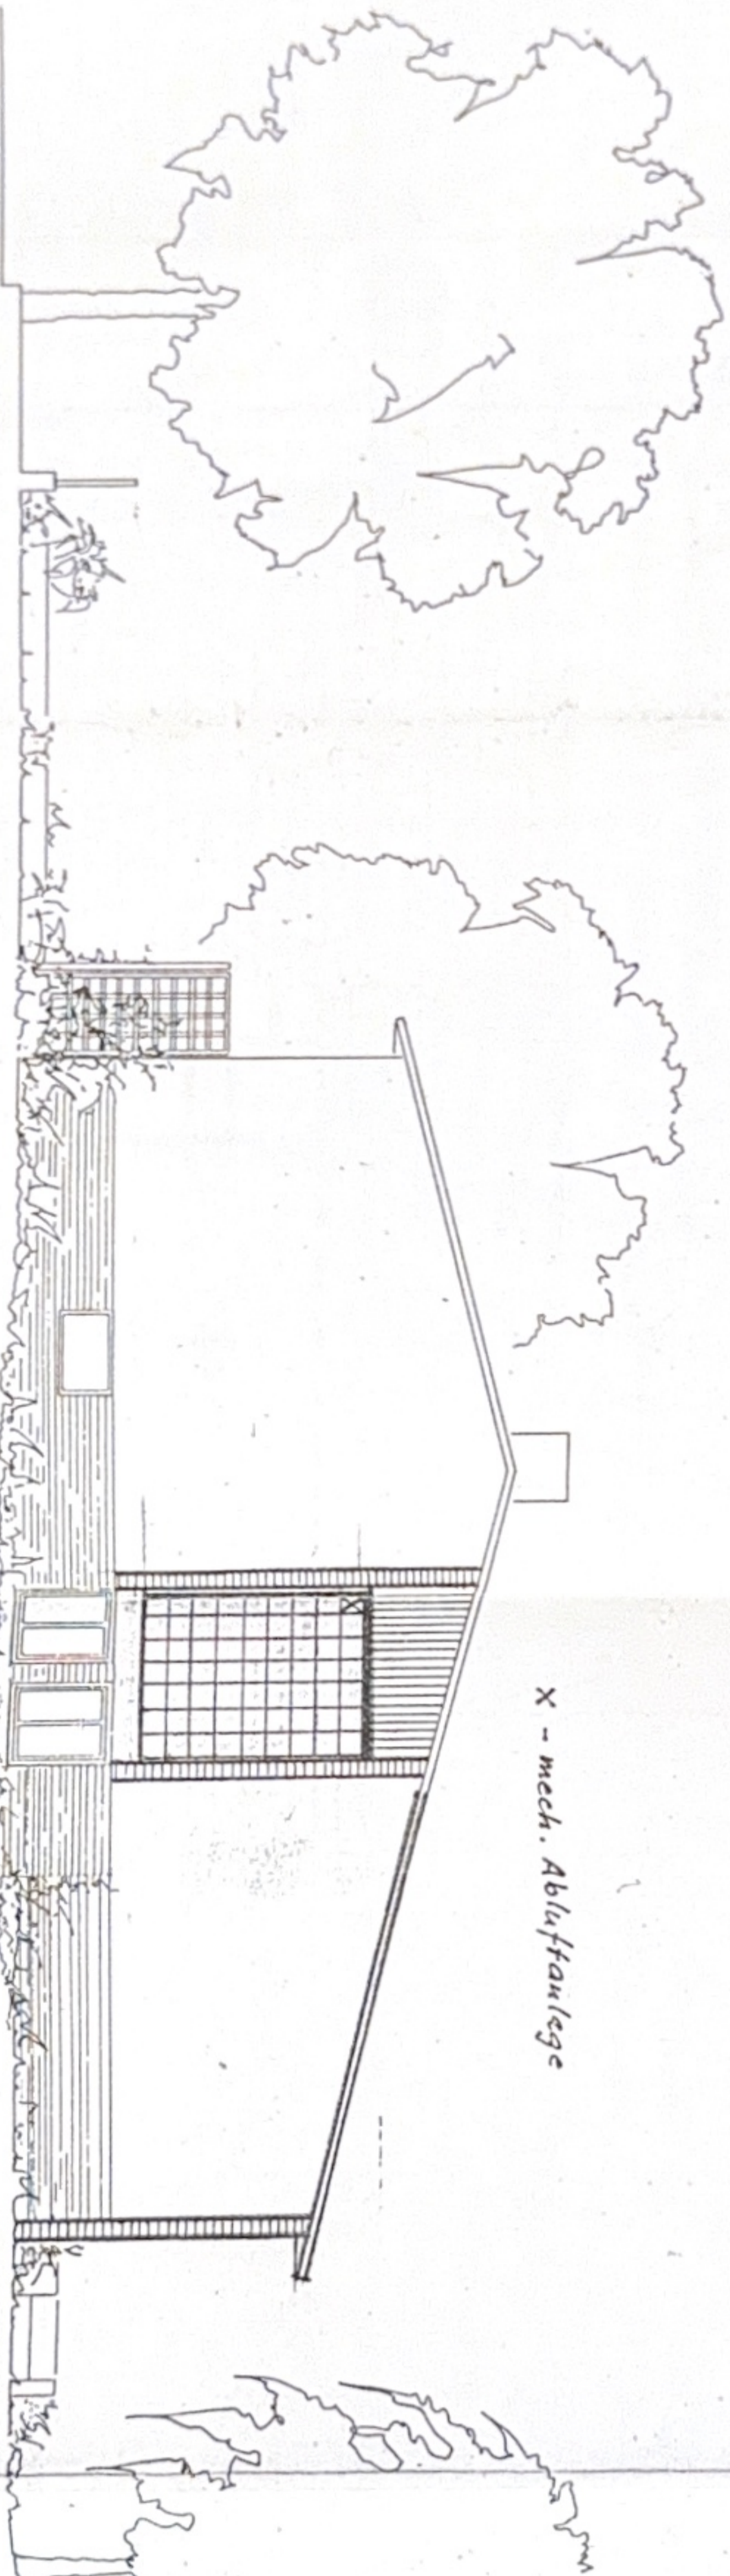

X - mech. Abluftanlage

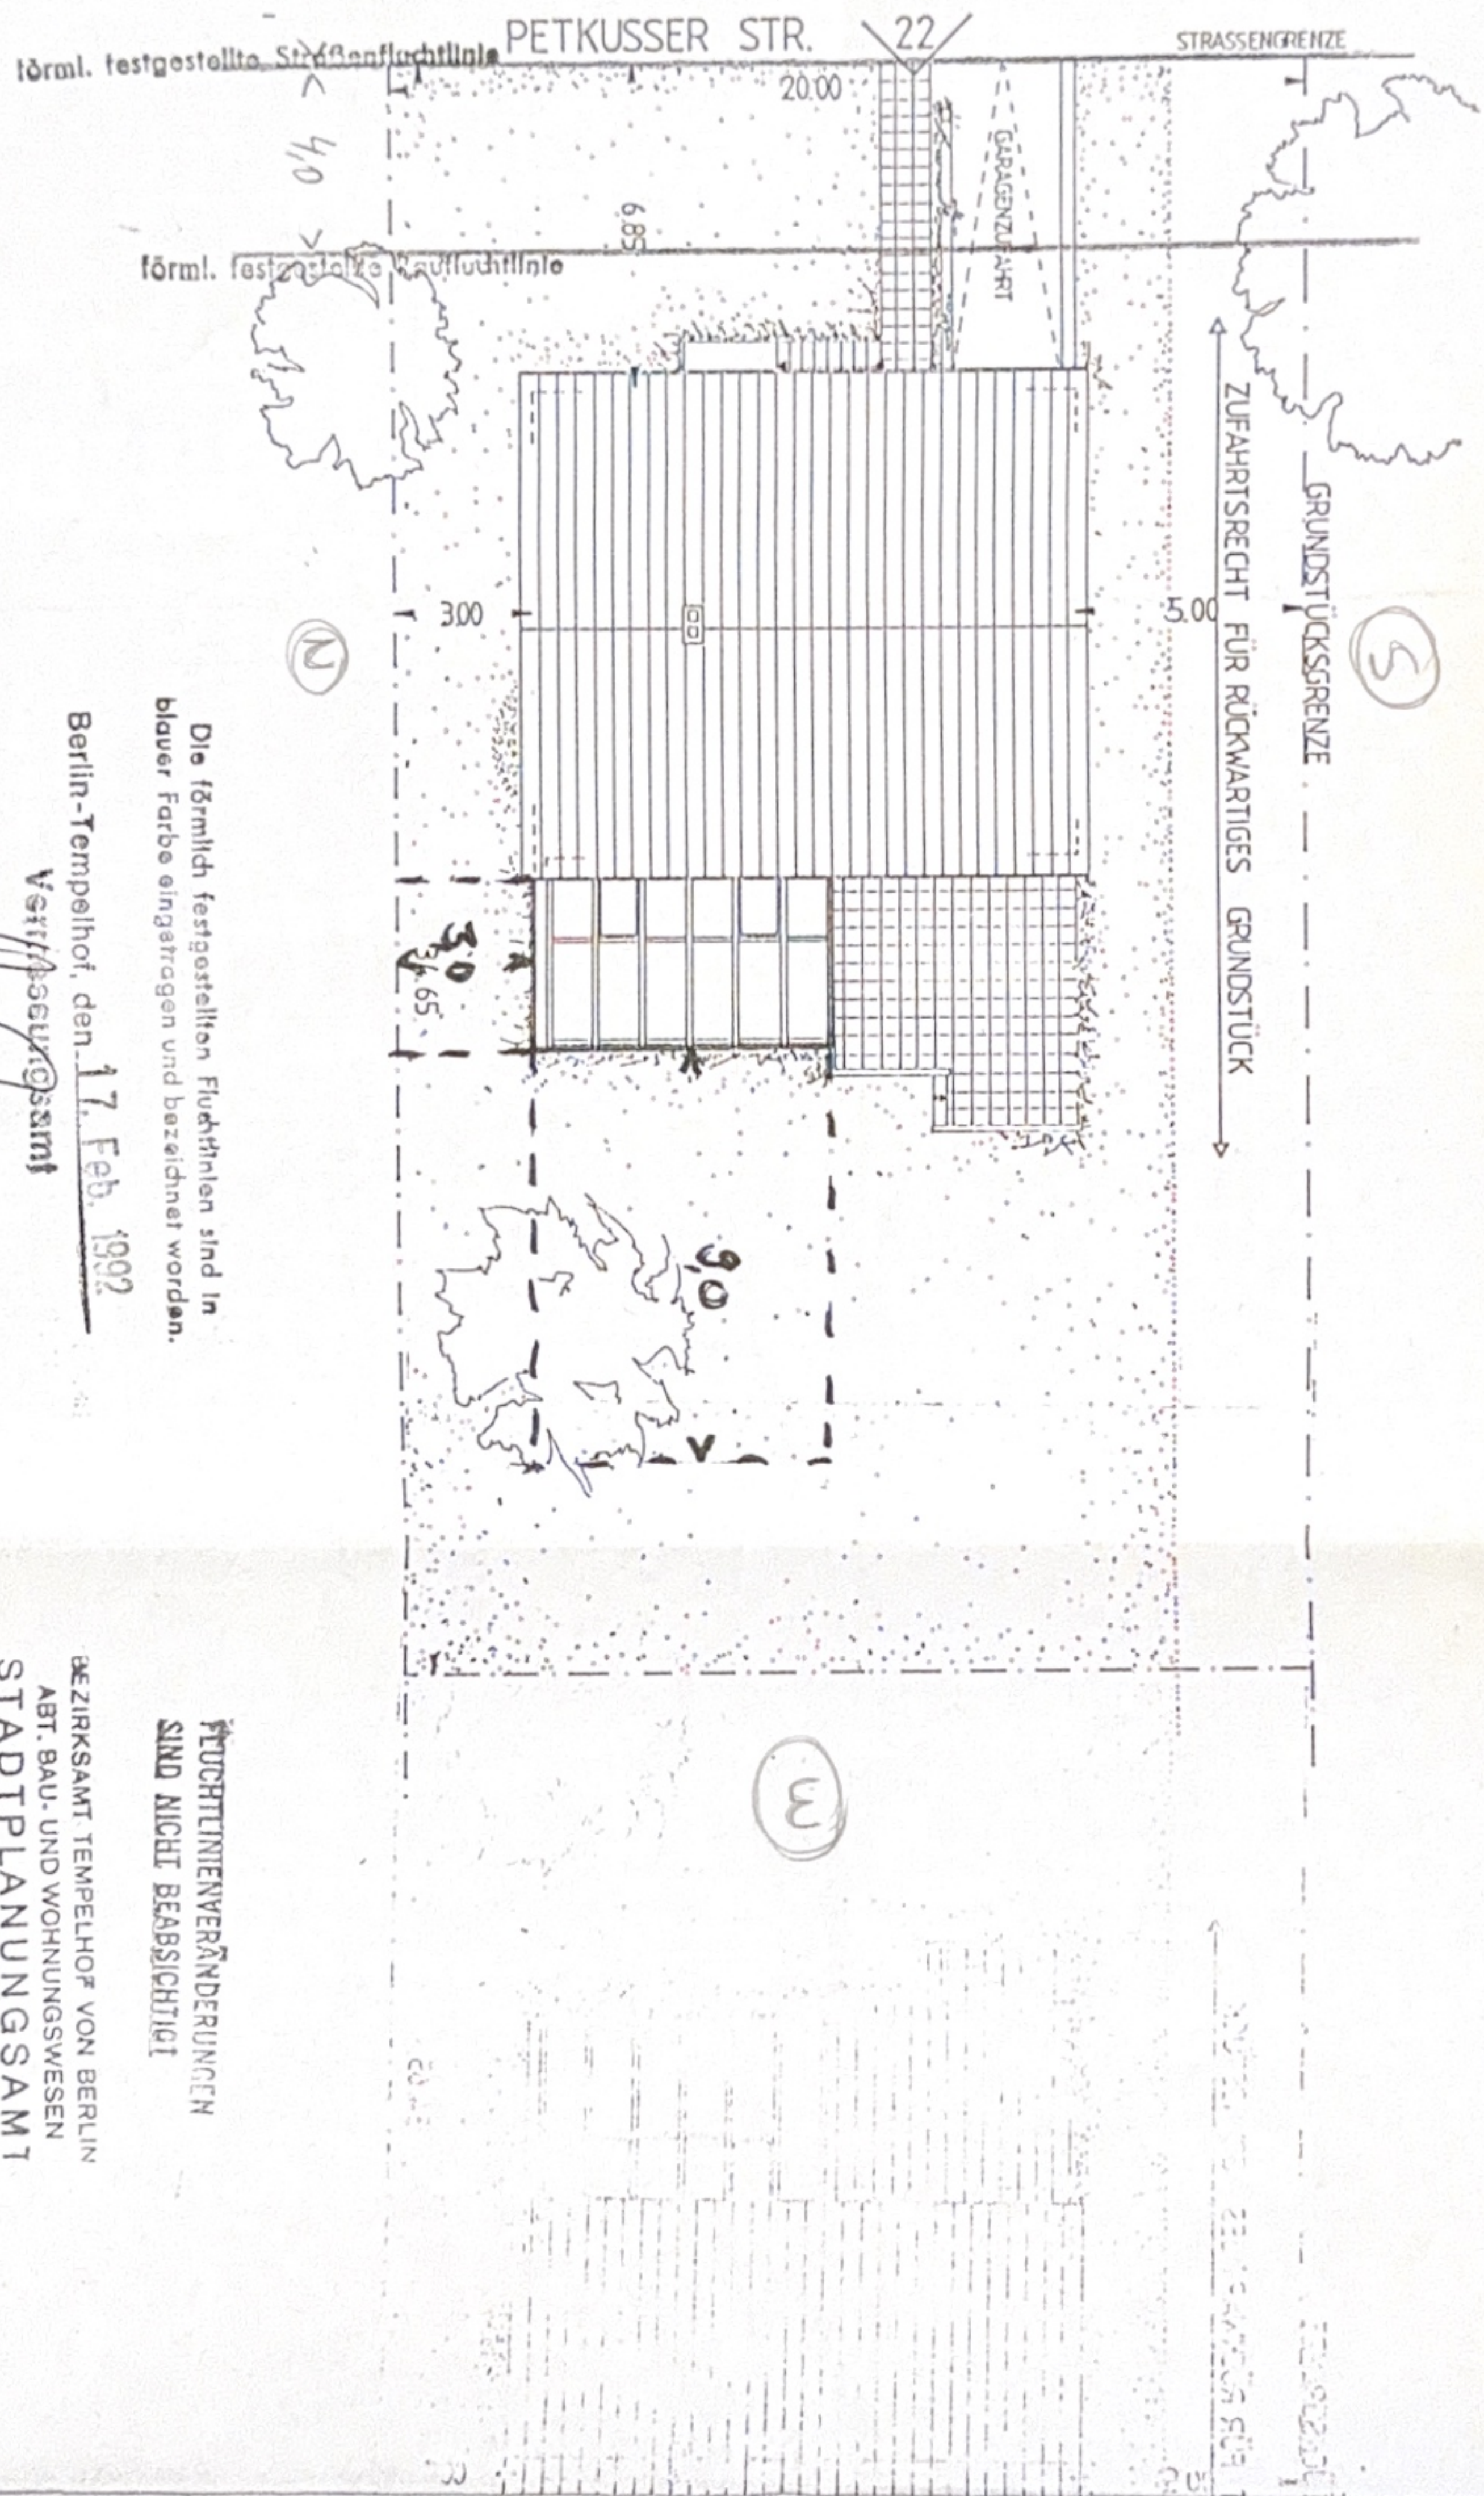

Die förmlich festgestellten Fluchtlinien sind in blauer Farbe eingetragen und bezeichnet worden.

Berlin-Tempelhof, den 17. Feb. 1992

Vertragsunterzeichnet

[Handwritten signature]

FLUCHTLINIENVERÄNDERUNGEN SIND NICHT BEABSICHTIGT

BEZIRKSAMT TEMPELHOF VON BERLIN
 ABT. BAU- UND WOHNUNGSWESEN
 STADTPLANUNGSAMT
 BERLIN 12 DEN 18. 2. 19 92

[Handwritten signature]



UMBAU UND ERWEITERUNG

PETKUSSER STR. 22

1000 BERLIN 49

BAUHERIN: *[Handwritten name]*
 Gehört zur Baugemarkung *[Handwritten name]*

ASTRID KIEFEL

GROSSGÖRSCHEN STR. 1

1000 BERLIN 62

TEL: 030 782 61 53

[Handwritten signature]

ARCHITEKTIN:

DIPL.-ING. CAROLA BOEHM

MINDENER STR. 11

1000 BERLIN 10

TEL: 030 344 62 53

[Handwritten signature]

Bauaufsichtlich geprüft

Berlin-Tempelhof, den 06.04. 1992

P1 LAGEPLAN

Abt. Bau- und Wohnungswesen
 Bau- und Wohnungsaufsichtsamt
 Im Auftrag

MASSSTAB: *[Handwritten]* FORMAT: *[Handwritten]* DATUM: *[Handwritten]*

M 1:200 nach DIN A3 13.01.92