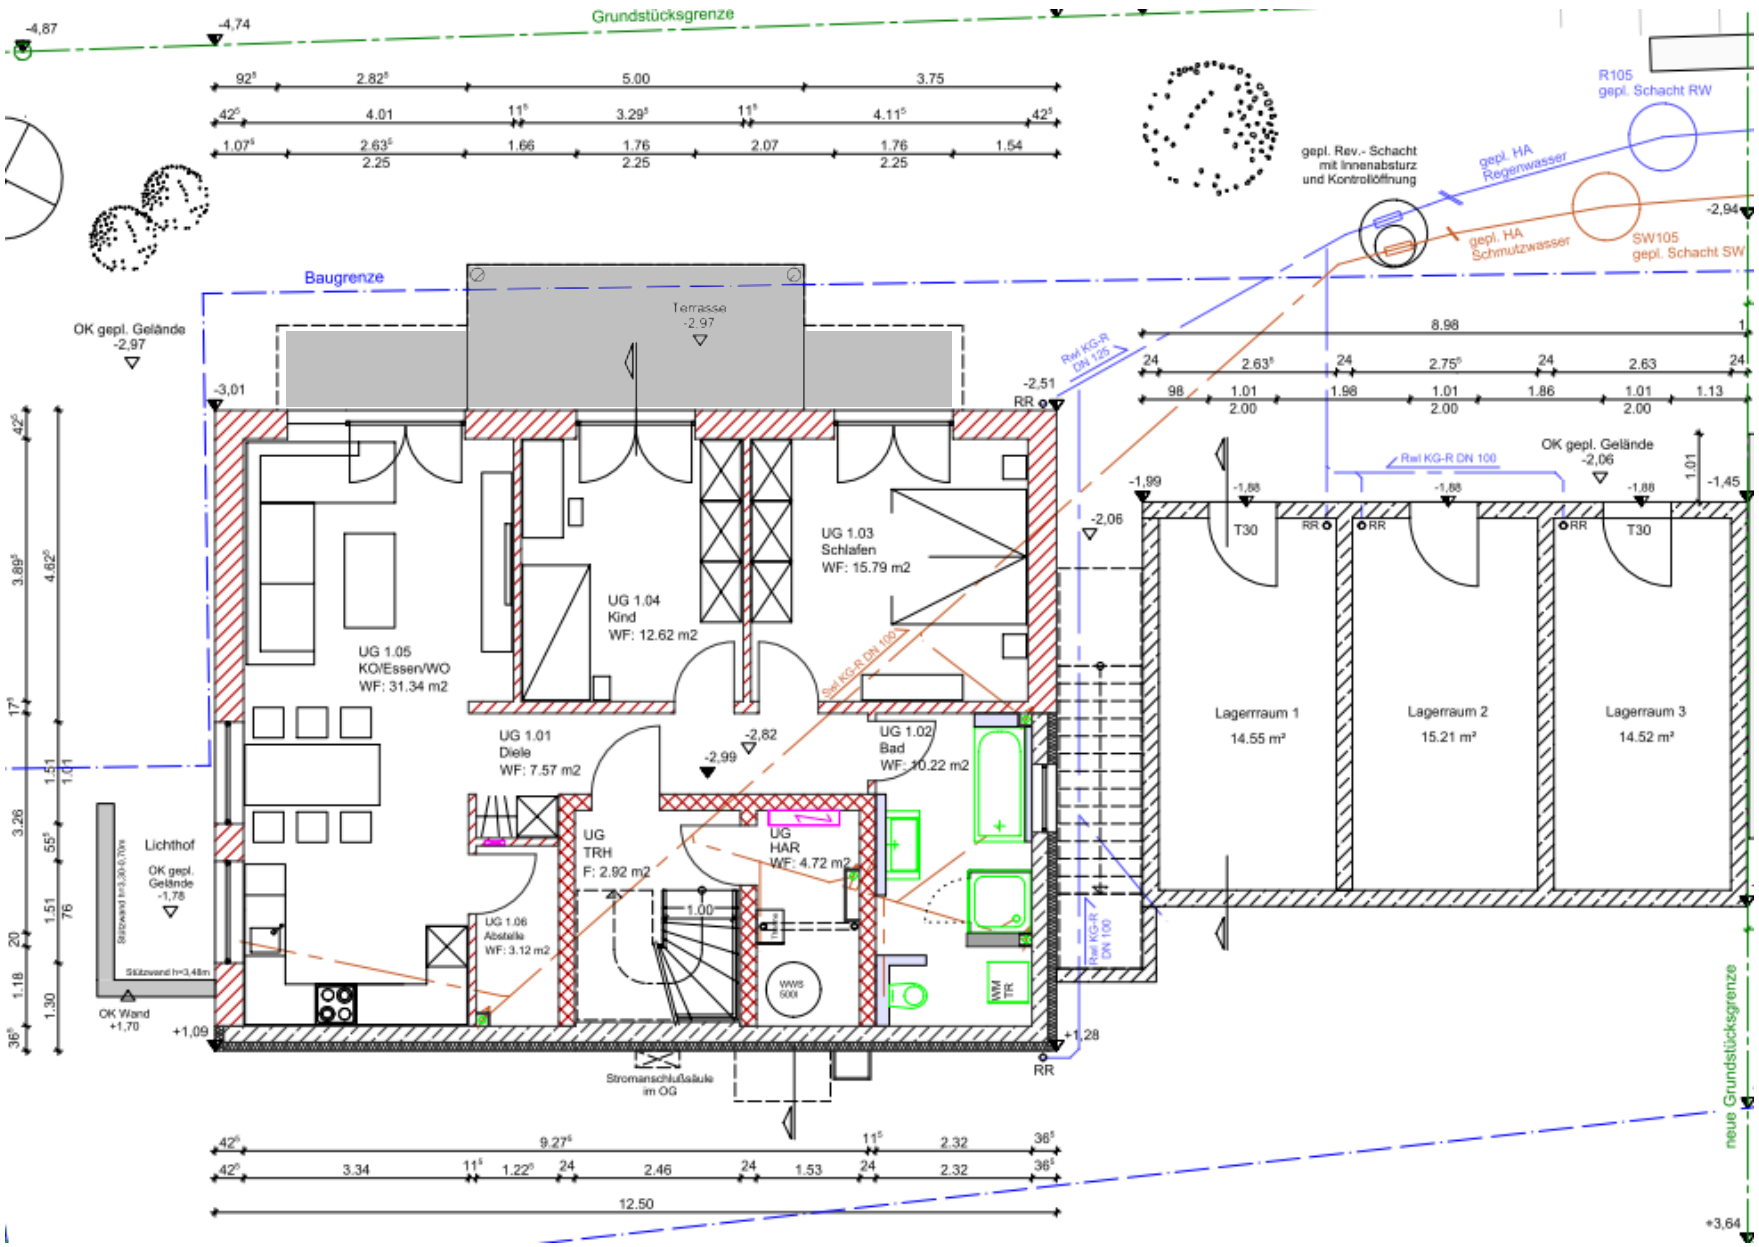
Grundstücksgrenze
Baugrenze
Terrasse
-2,97
OK gepl. Gelände
-2,97
UG 1.05
KO/Essen/WO
WF: 31.34 m2
UG 1.04
Kind
WF: 12.62 m2
UG 1.03
Schlafen
WF: 15.79 m2
UG 1.01
Diele
WF: 7.57 m2
UG 1.02
Bad
WF: 10.22 m2
UG
TRH
F: 2.92 m2
UG
HAR
WF: 4.72 m2
UG 1.06
Abstelle
WF: 3.12 m2
Lichthof
OK gepl.
Gelände
-1,78
OK Wand
+1,70
Stützwand h=3,48m
Stromanschlußsäule
im OG
gepl. Rev.- Schacht
mit Innenabsturz
und Kontrolläffnung
gepl. HA
Regenwasser
gepl. HA
Schmutzwasser
R105
gepl. Schacht RW
SW105
gepl. Schacht SW
Ref KG-R
DN 125
Ref KG-R DN 100
OK gepl. Gelände
-2,06
Lagerraum 1
14.55 m²
Lagerraum 2
15.21 m²
Lagerraum 3
14.52 m²
T30
RR
neue Grundstücksgrenze
12.50
+3,64