



Schnitt A-A

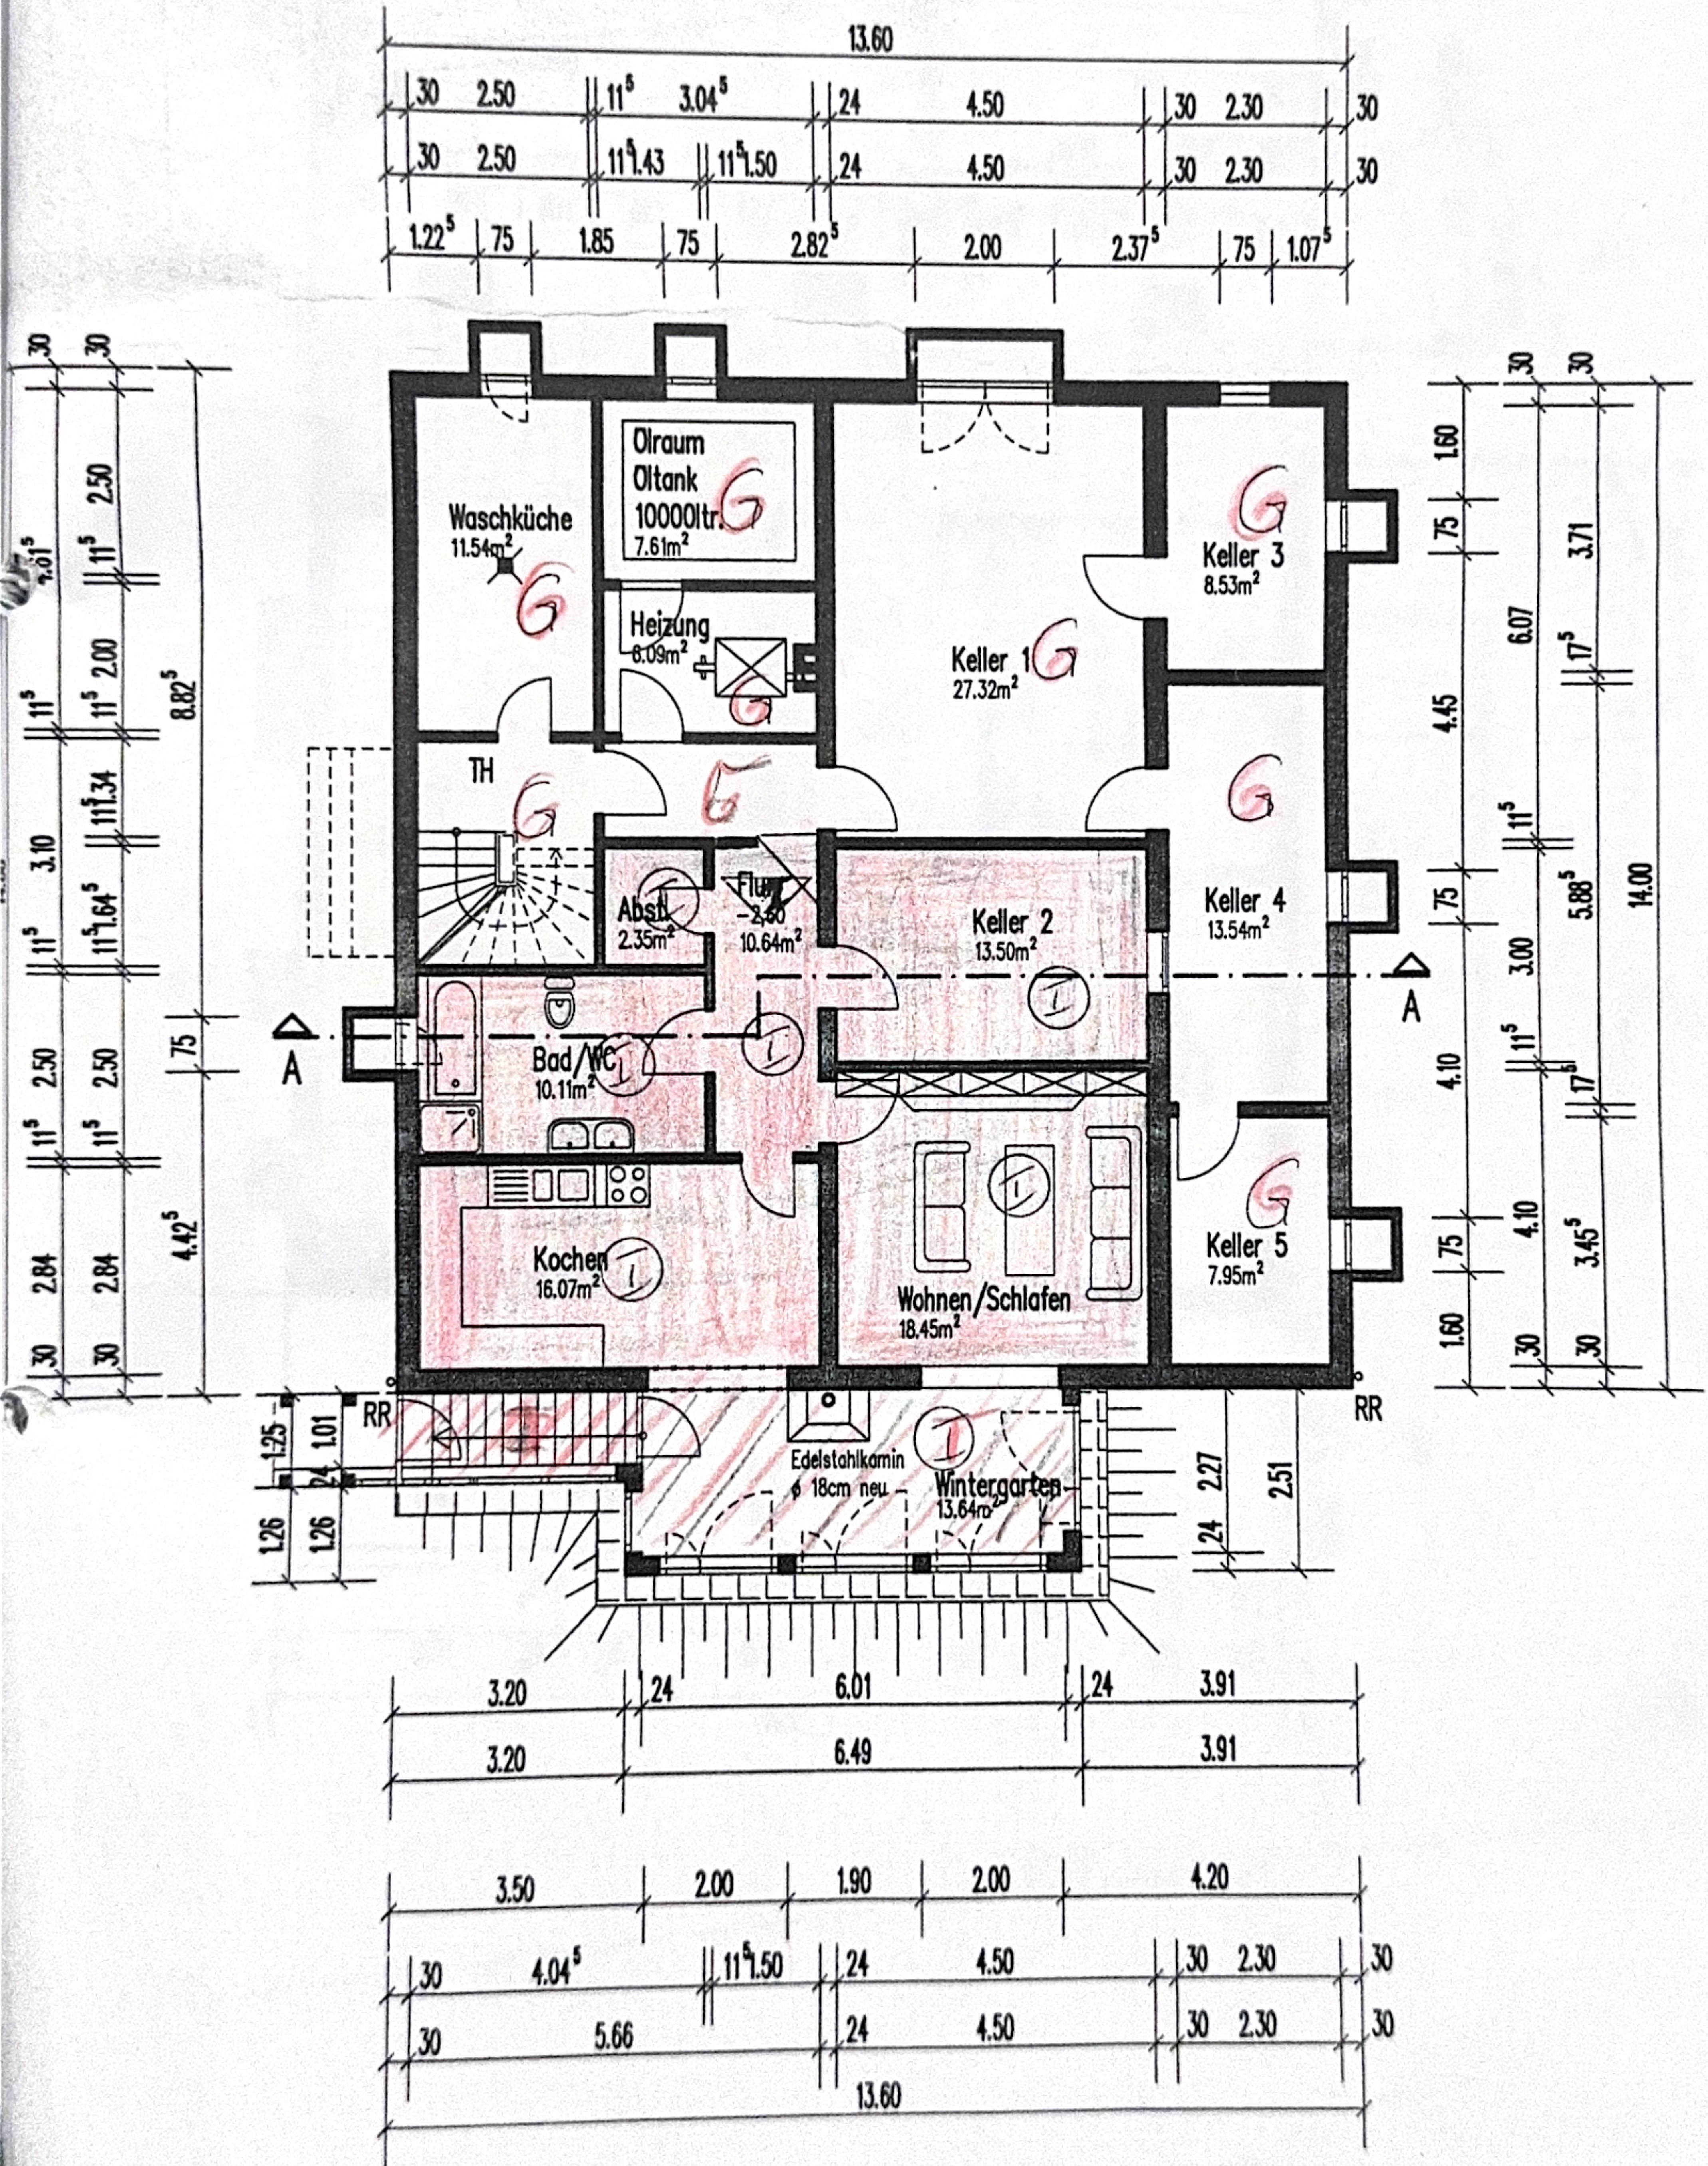

Kellergeschoss Ausbau

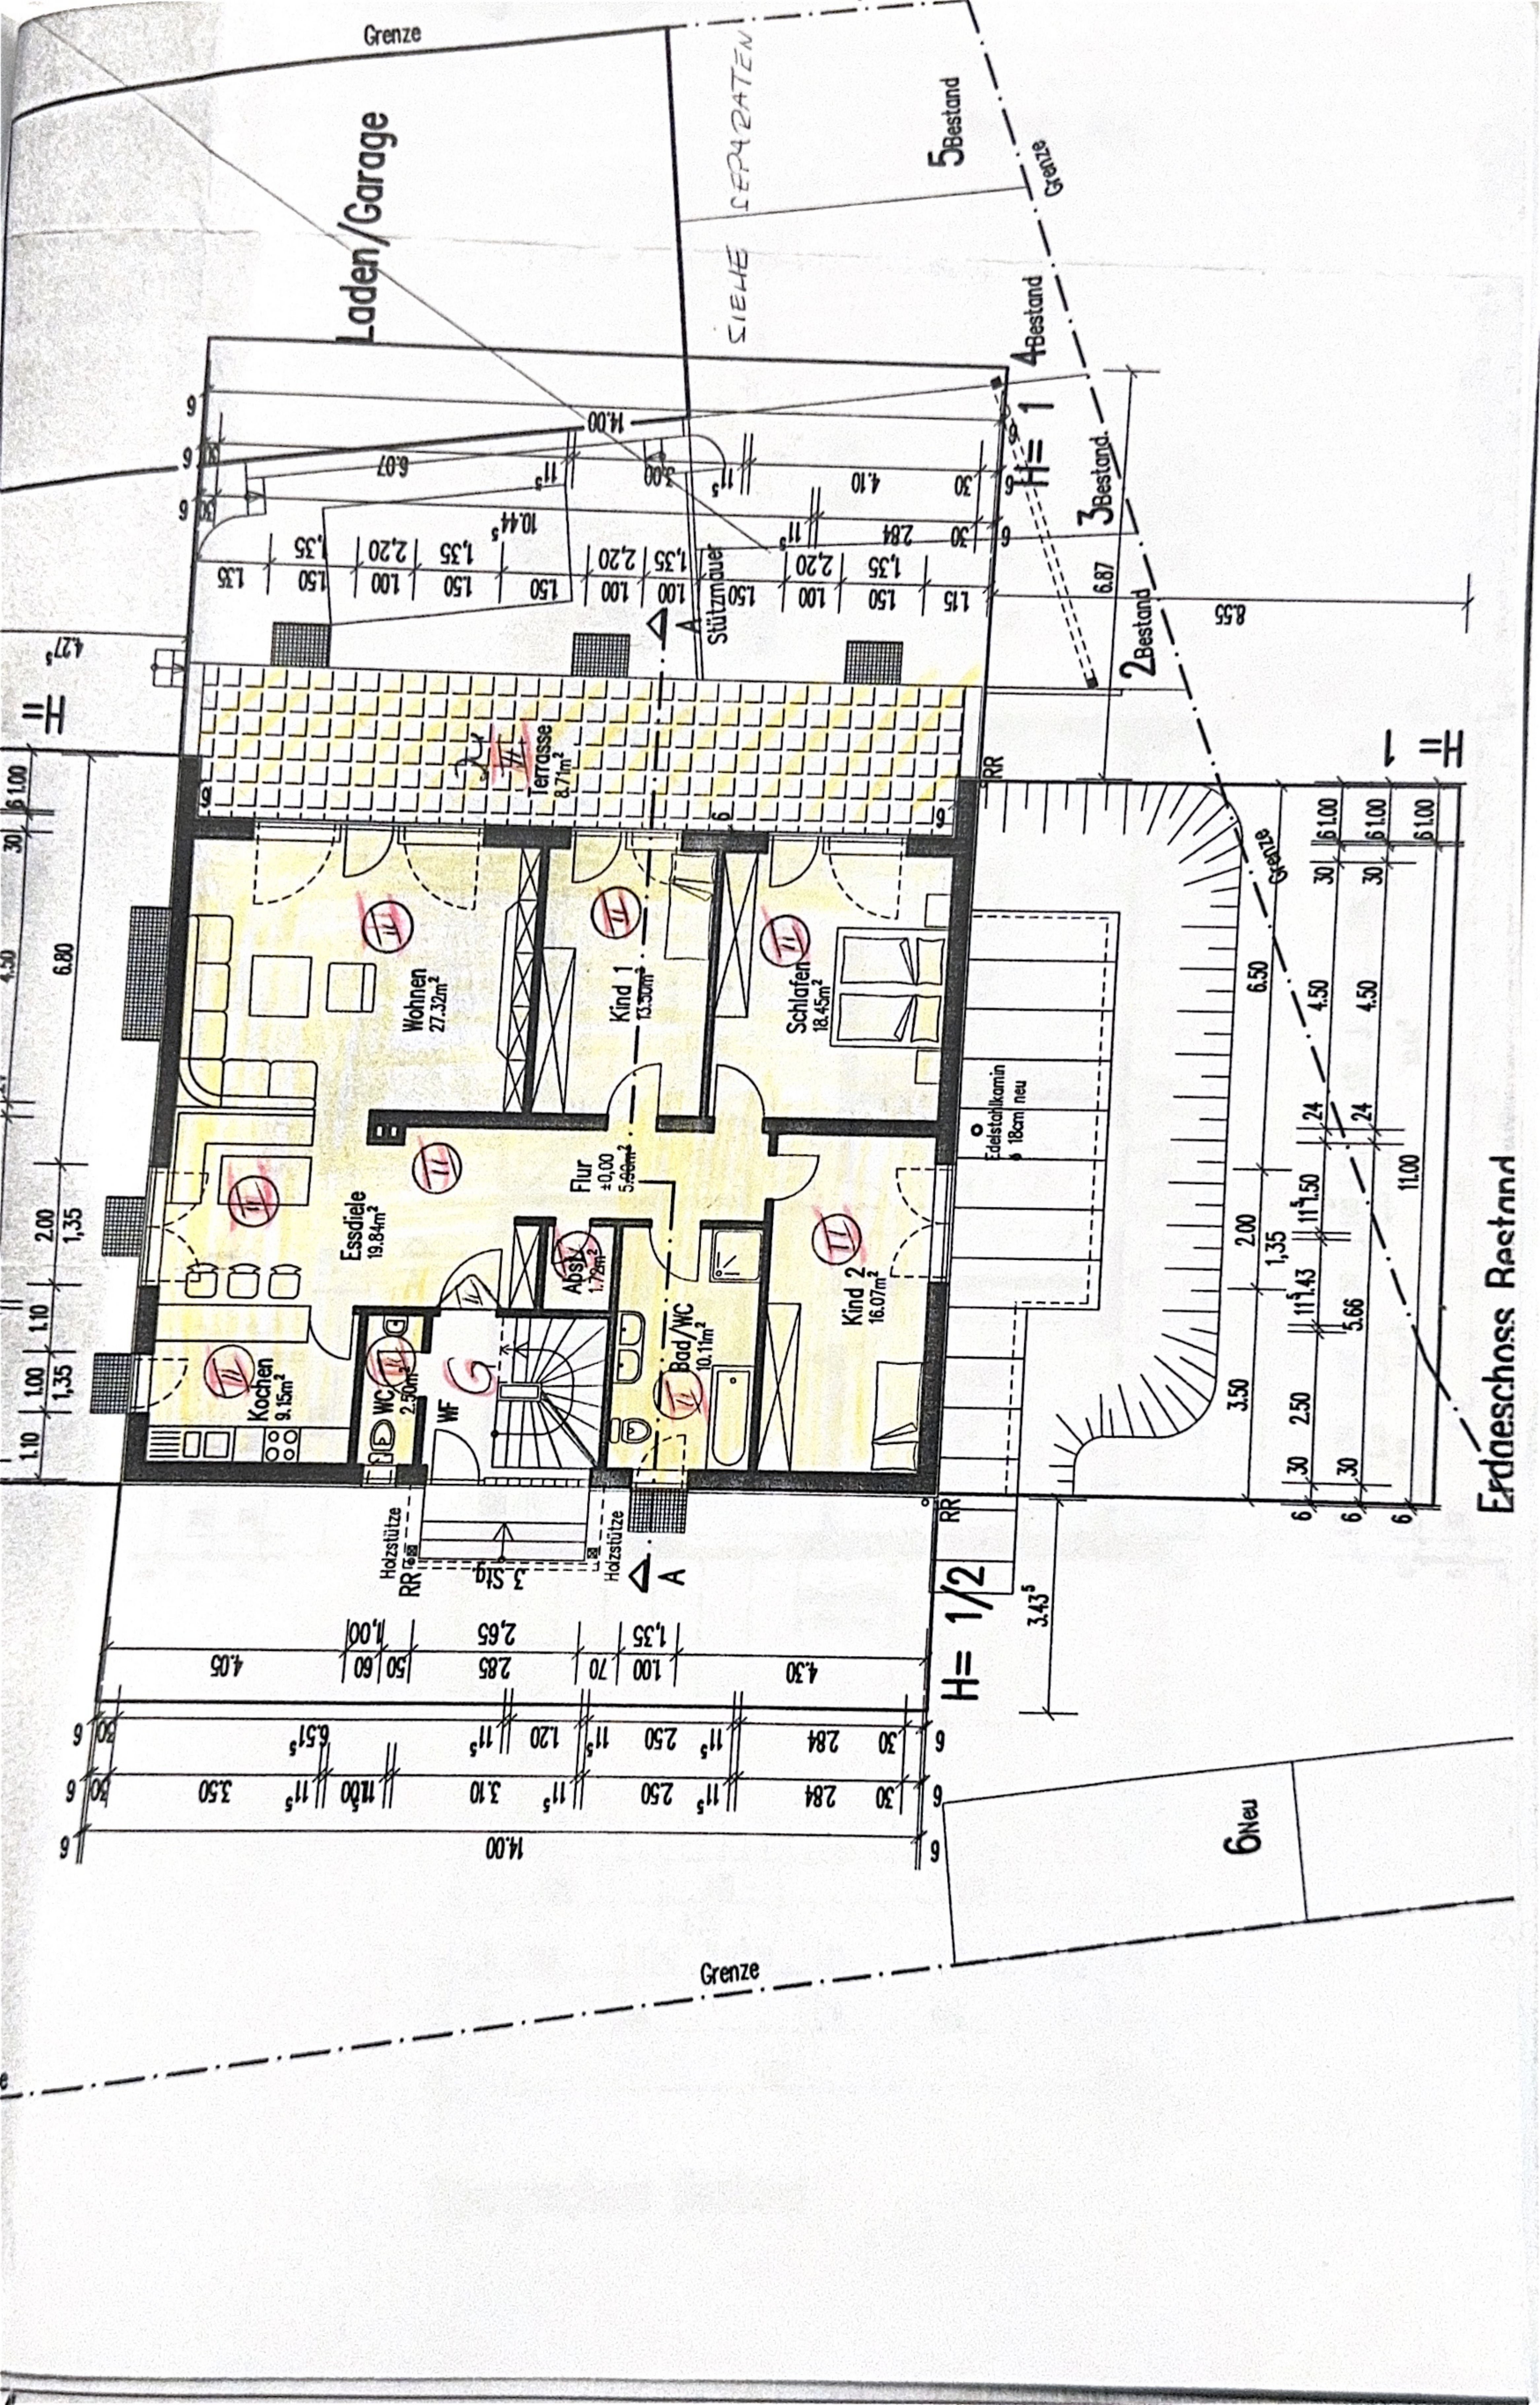

Laden/Garage

SIEHE SEP42ATEN




5 Bestand

4 Bestand

3 Bestand

2 Bestand


Erdaeschoss Raetand

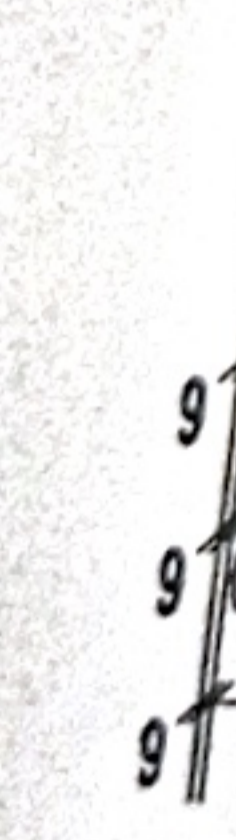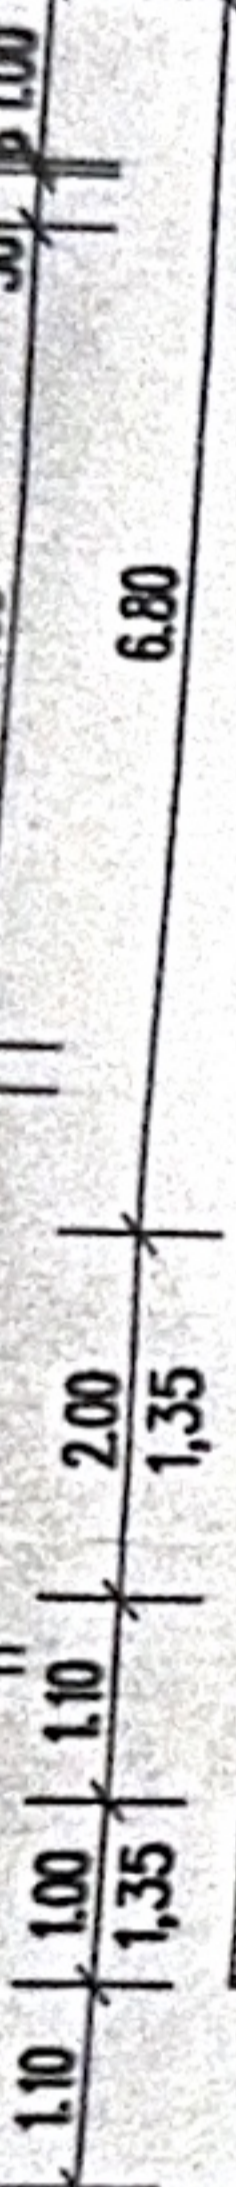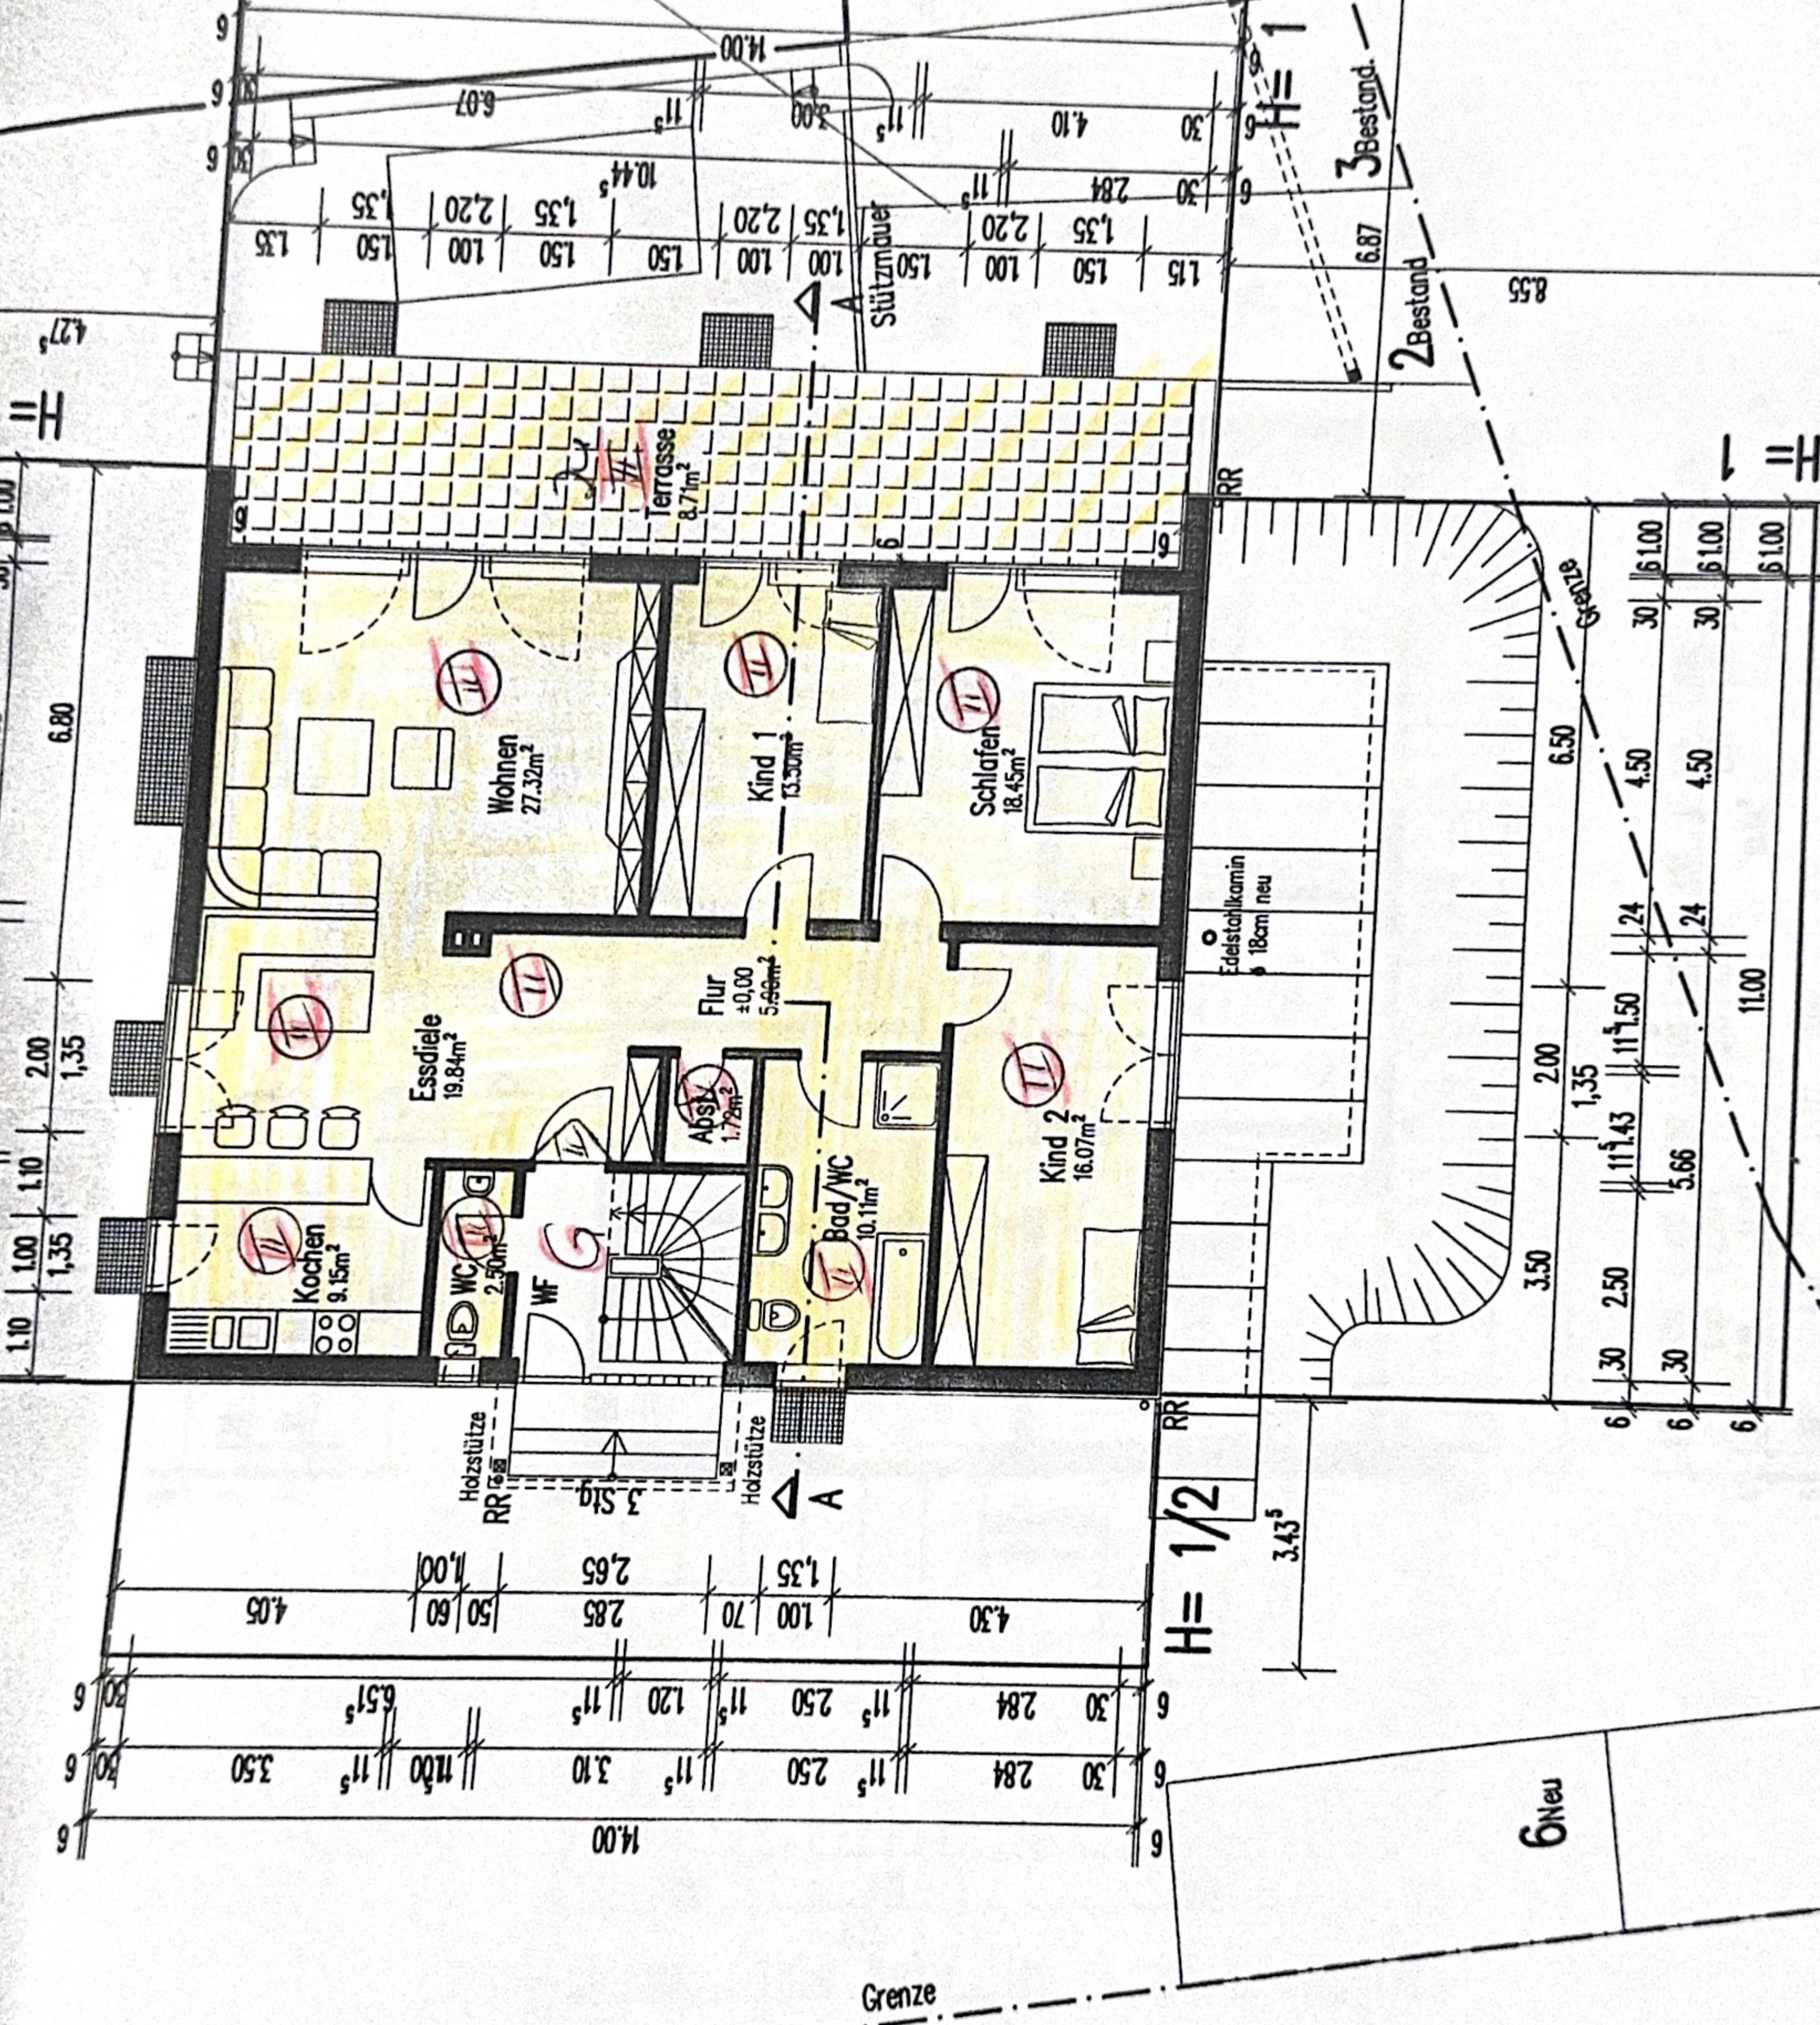

H = 1/2

3.43⁵

6 Neu

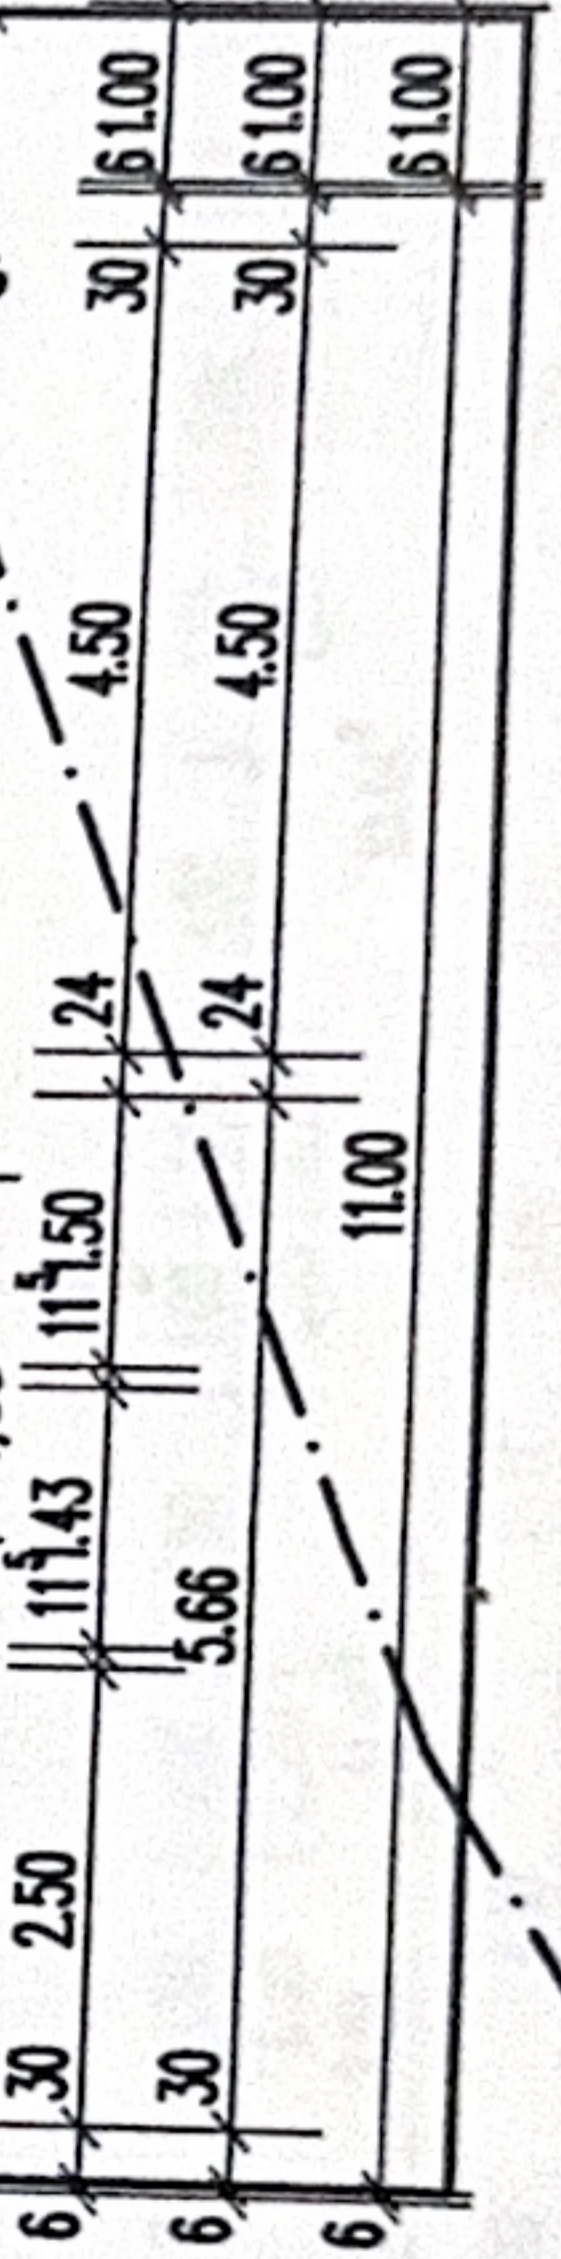

H

H

Grenze



Grenze

Grenze

Grenze

H


H

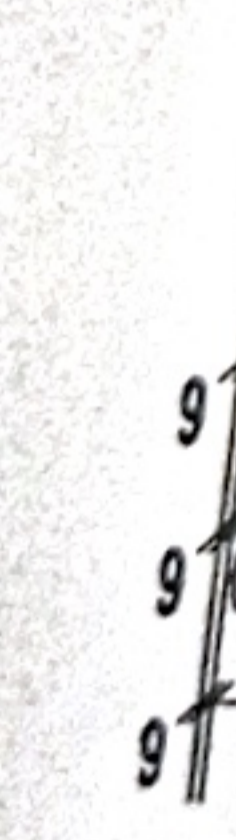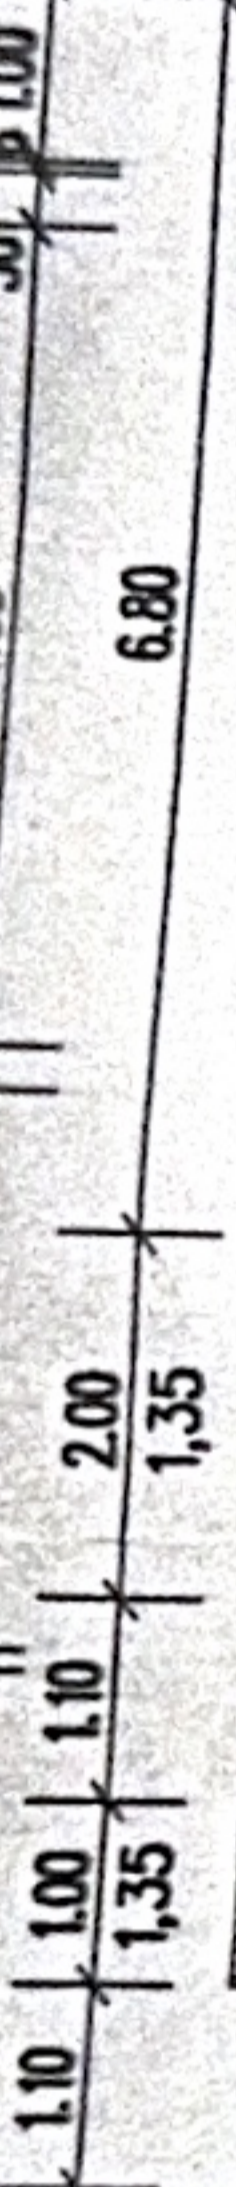

H = 1/2

3.43⁵


6 Neu

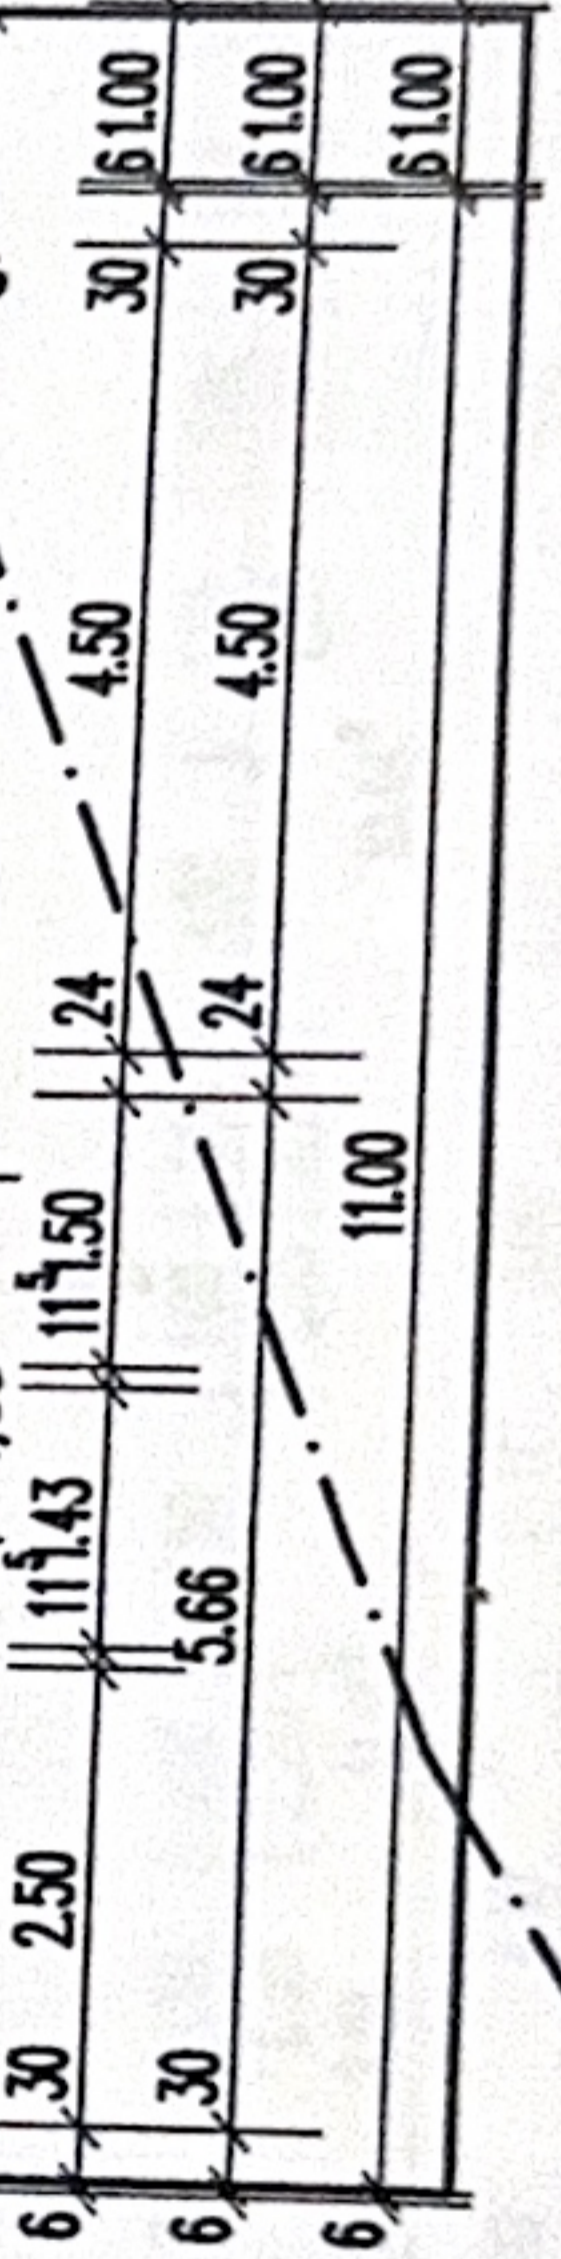

1.00					10.00				1.00
1.00	11 ⁵				9.58 ⁵			30	1.00
1.00	11 ⁵ 1.68 ⁵	11 ⁵	3.04 ⁵	24	4.50			30	1.00
1.00	2.51 ⁵	1.00	1.00	78 ⁵	1.00	1.00	2.70		1.00
		1.35	2.20		2.20	1.35			
2.06 ⁸				7.86 ⁵				1.06 ⁸	1.00
1.47 ²	2.00m Linie			9.05 ⁷			2.00m Linie		1.47 ²

1.50m Linie
1.125 m
1.50m Linie

14.00									
	11 ⁵ 1.50								
	11 ⁵ 3.30								
	11 ⁵ 3.30								
	11 ⁵ 3.10								
	11 ⁵ 1.78 ⁵								
	11 ⁵ 2.50								
	11 ⁵ 2.50								
	2.84								
	2.84								
	30								
	30								

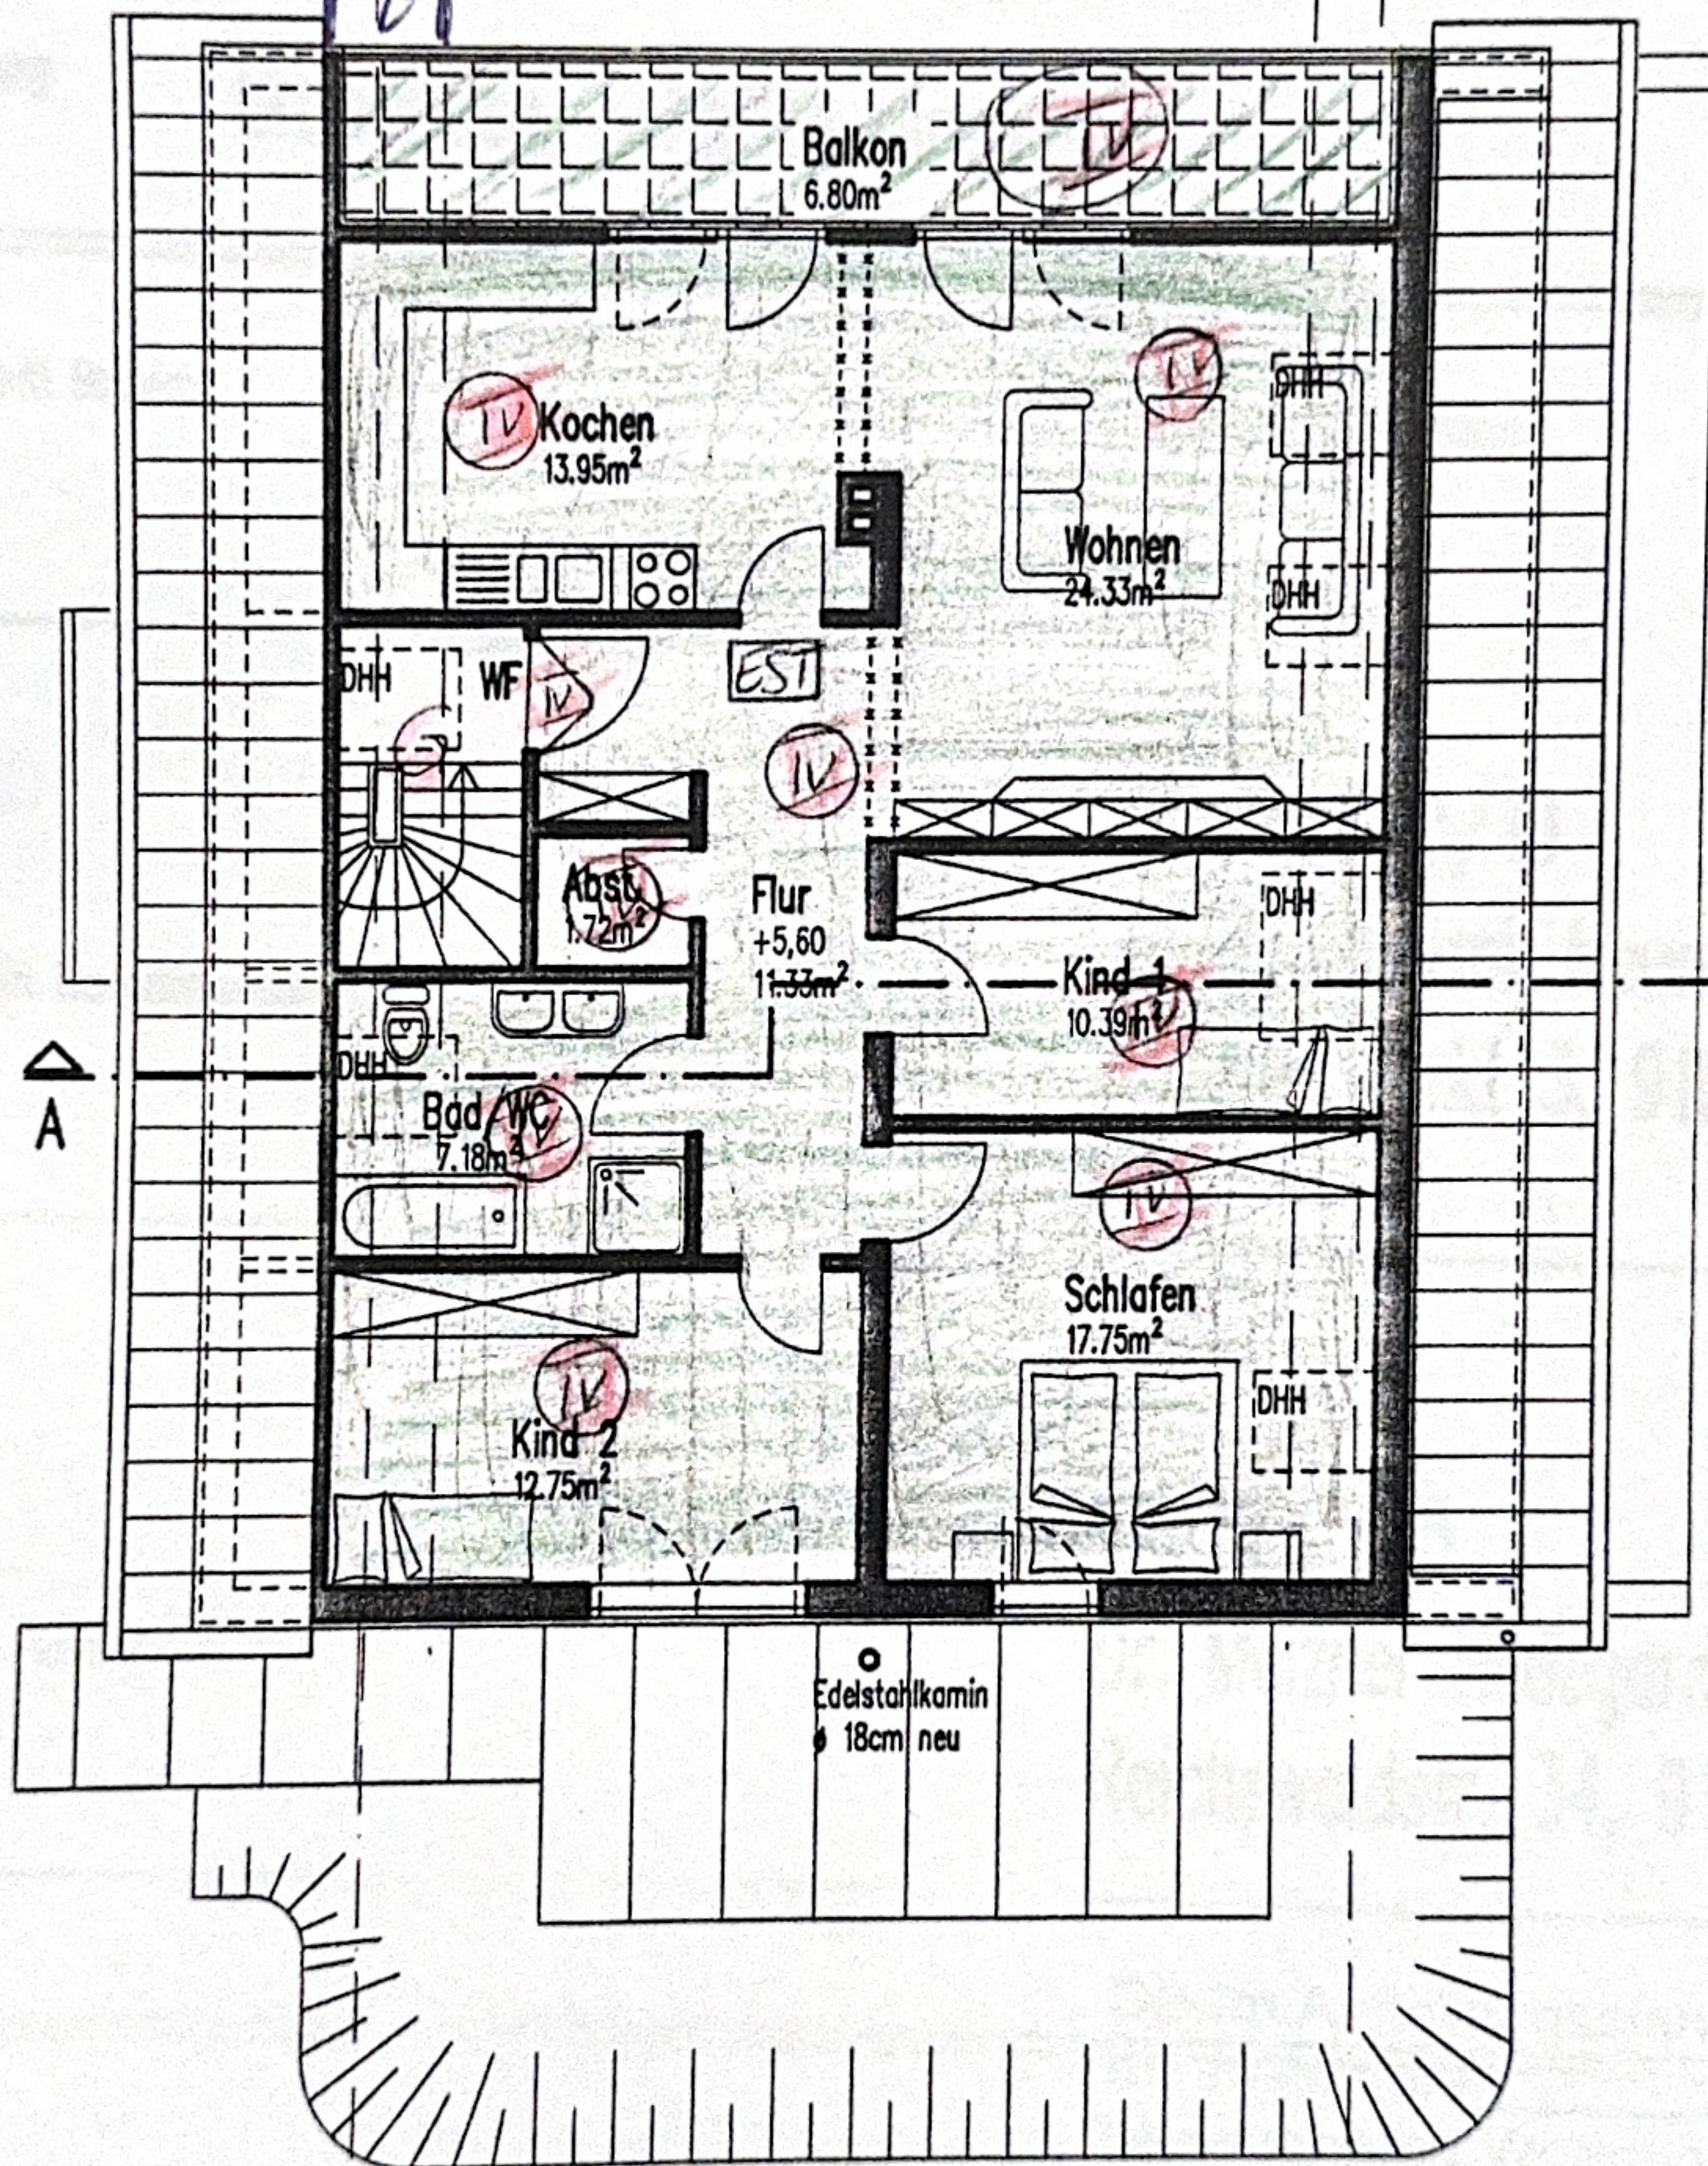


14.00									
	11 ⁵ 1.50								
	5.35 ⁵								
	11 ⁵ 2.40								
	14.00								
	11 ⁵ 2.40								
	4.10								
	30								

1.00	2.50	2.00	1.70	1.00	2.80	1.00
		1.35		1.35		
1.00	11 ⁵ 3.23	11 ⁵ 1.50	24	4.50	30	1.00
1.00	11 ⁵ 4.84 ⁵		24	4.50	30	1.00
1.00			10.00			1.00

Dachgeschoss Ausbau



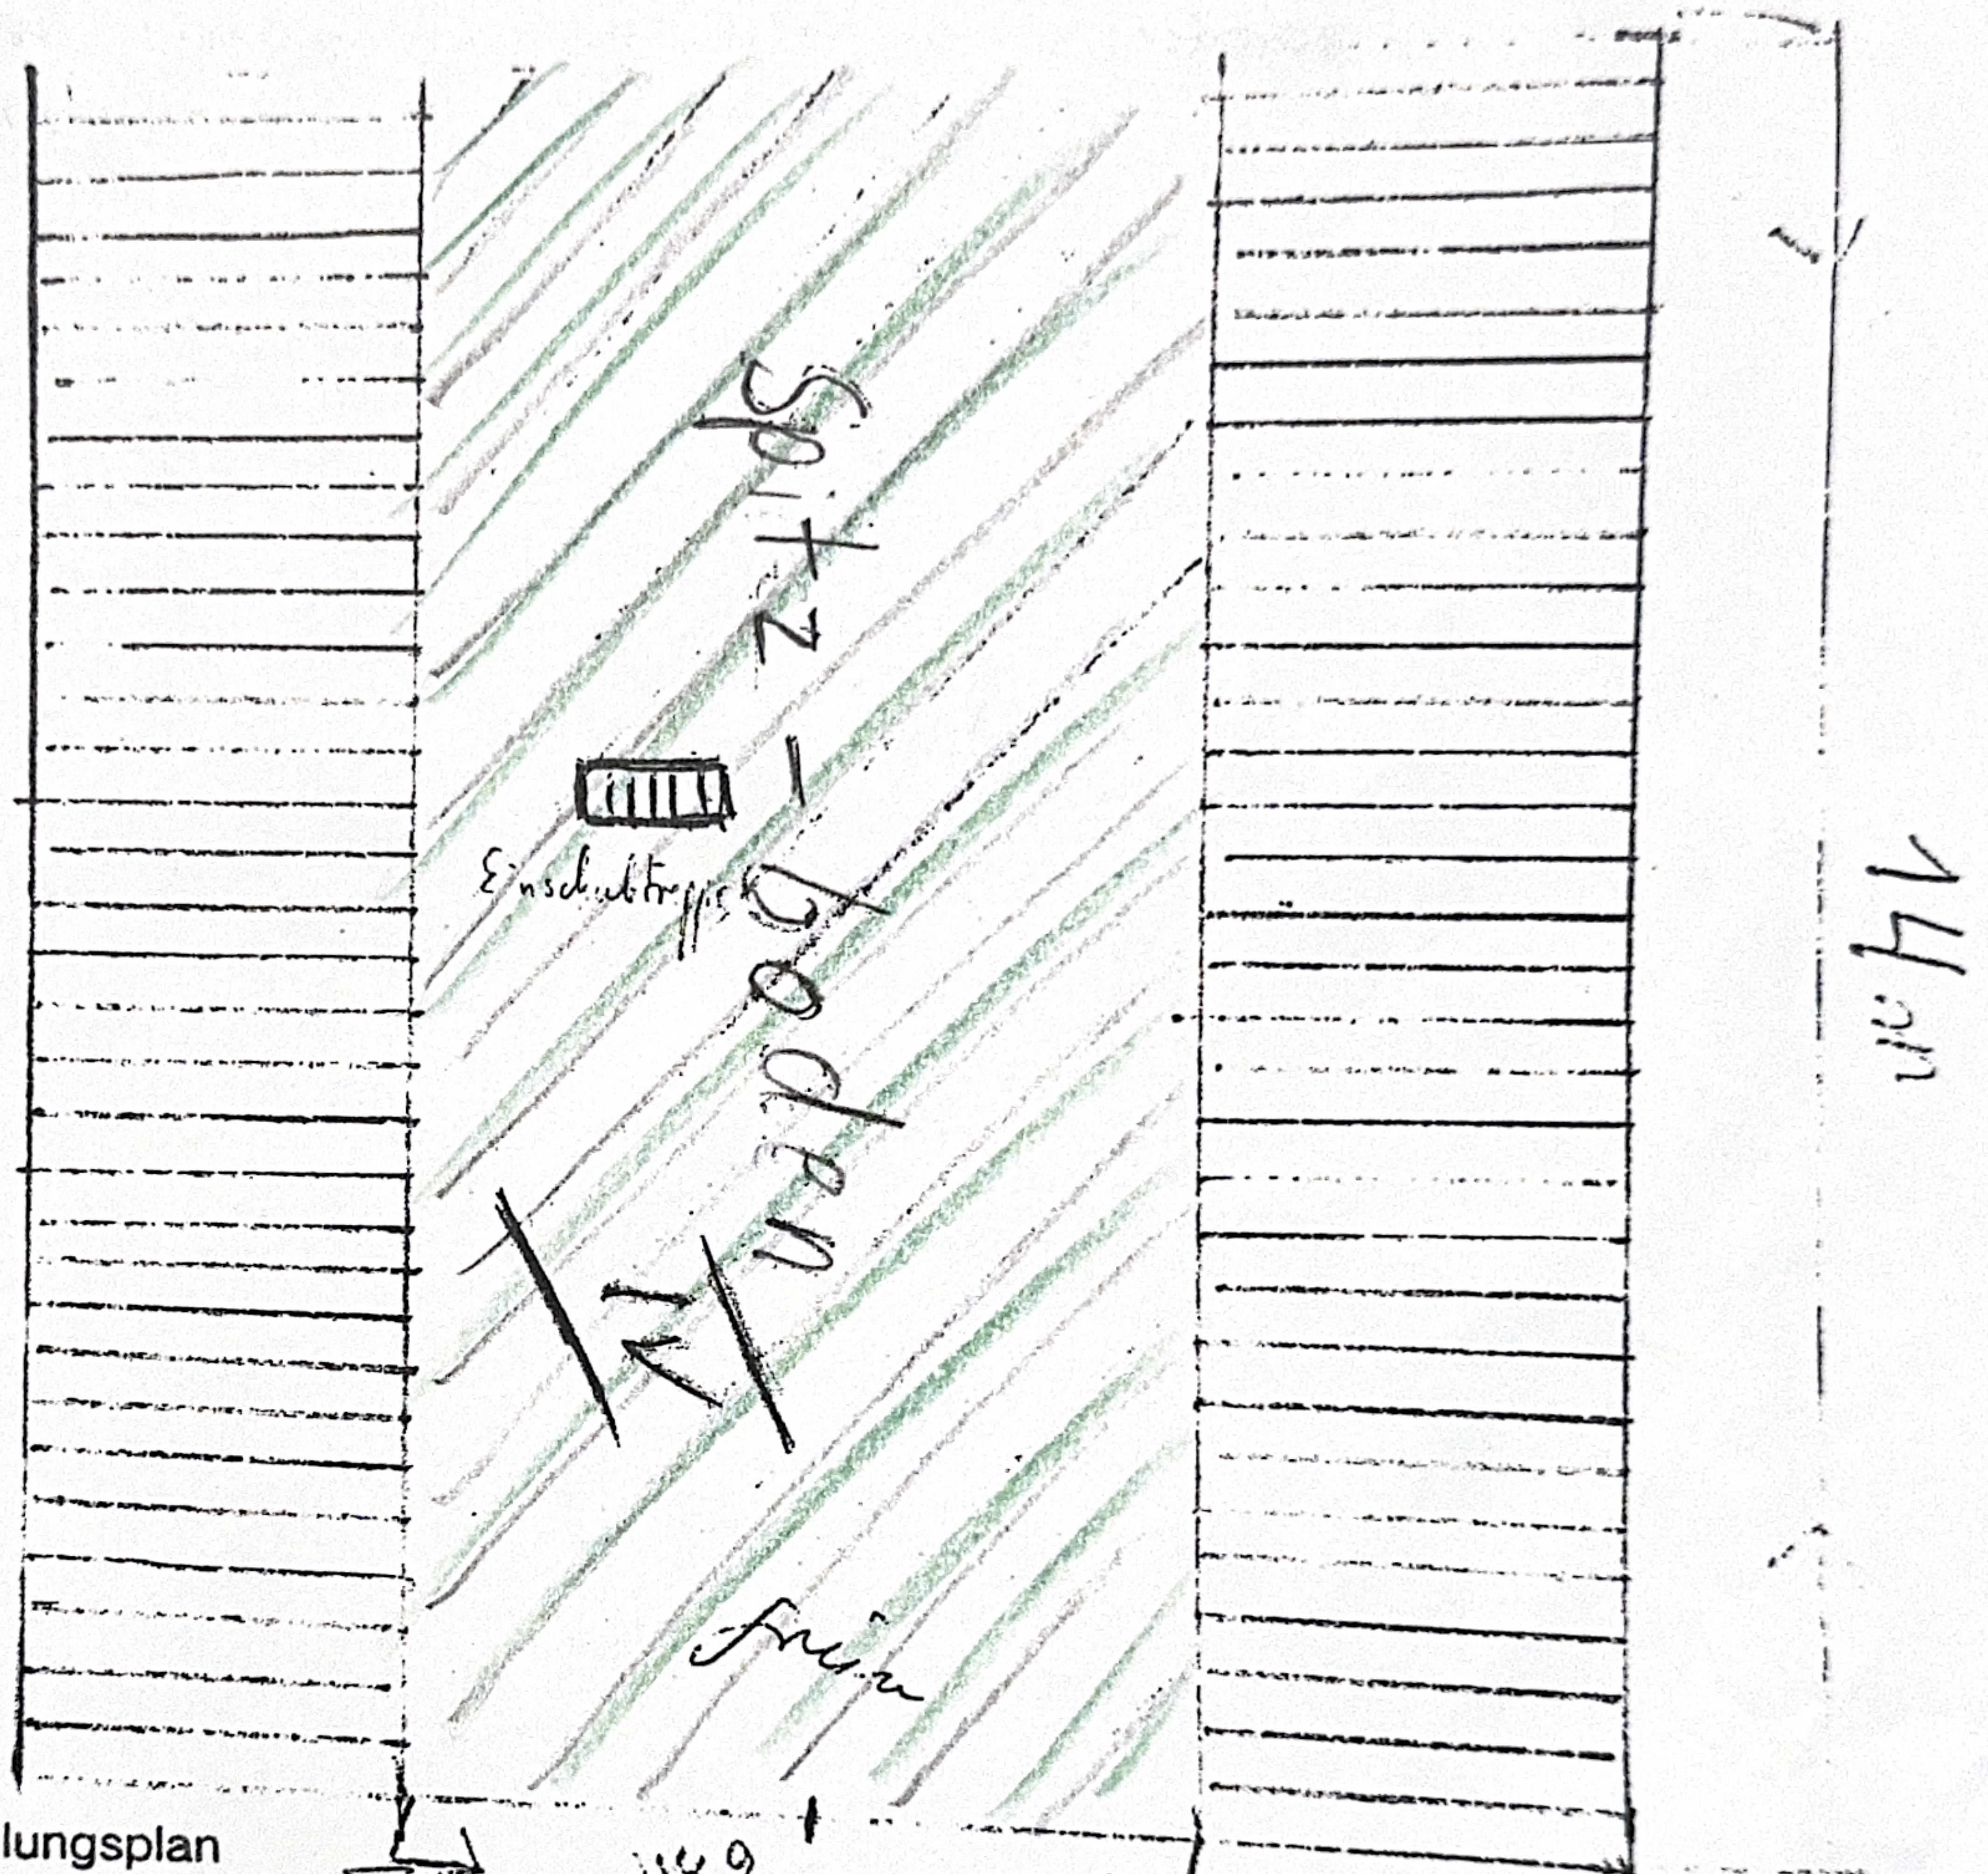


Die im Aufteilungsplan
 mit Nummern _____ bis 1109
 bezeichneten Wohnungen
 mit Nummern 1110 Dachraum II
 bezeichneten Garagen/Gewerberäume
 mit Nummern 1111 1112 1113
IV Spitzboden, II Lage III/IV WC
 nicht zu Wohnzwecken dienenden
 Räumen sind in sich abgeschlossen.
 Ebermannstadt den 24.07.06

[Handwritten signature]

Gemeinschaftsräume wurden
 mit G bezeichnet.


Wohnbereich / Spitzboden

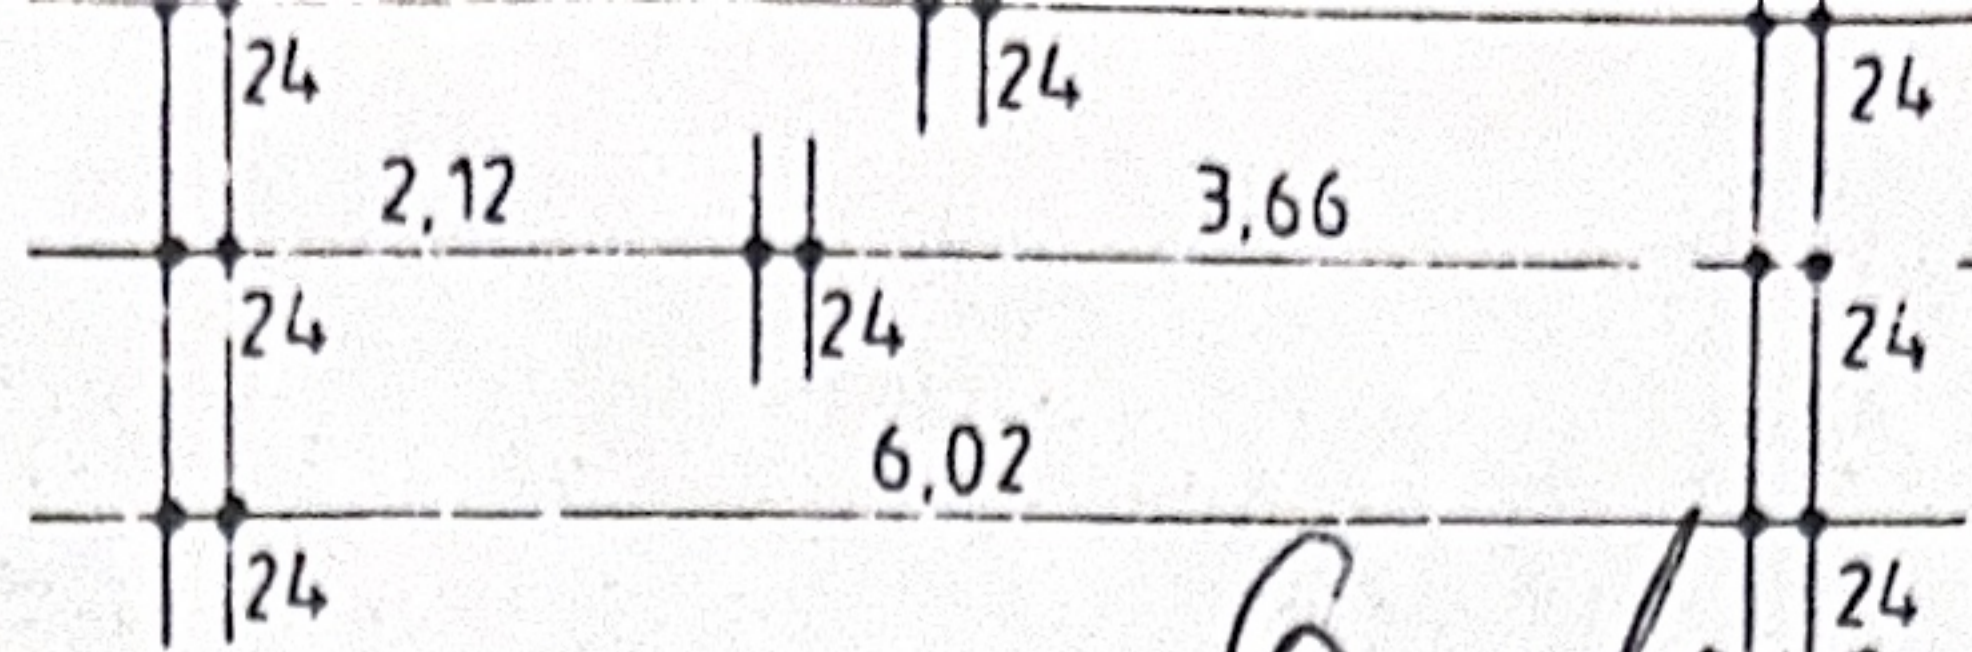

Grundrissplan


Die im Aufteilungsplan
mit Nummern _____ bis I Winkelgarten
bezeichneten Wohnungen
mit Nummern III + II / II + III WC
bezeichneten Garagen/Gewerberäume
mit Nummern Zu II, III, IV
Spitzboden, II Dachraum
nicht zu Wohnzwecken dienenden
Räumen sind in sich abgeschlossen.
Ebermannstadt den 24. 07. 06

Gemeinschaftsräume wurden
mit G bezeichnet.

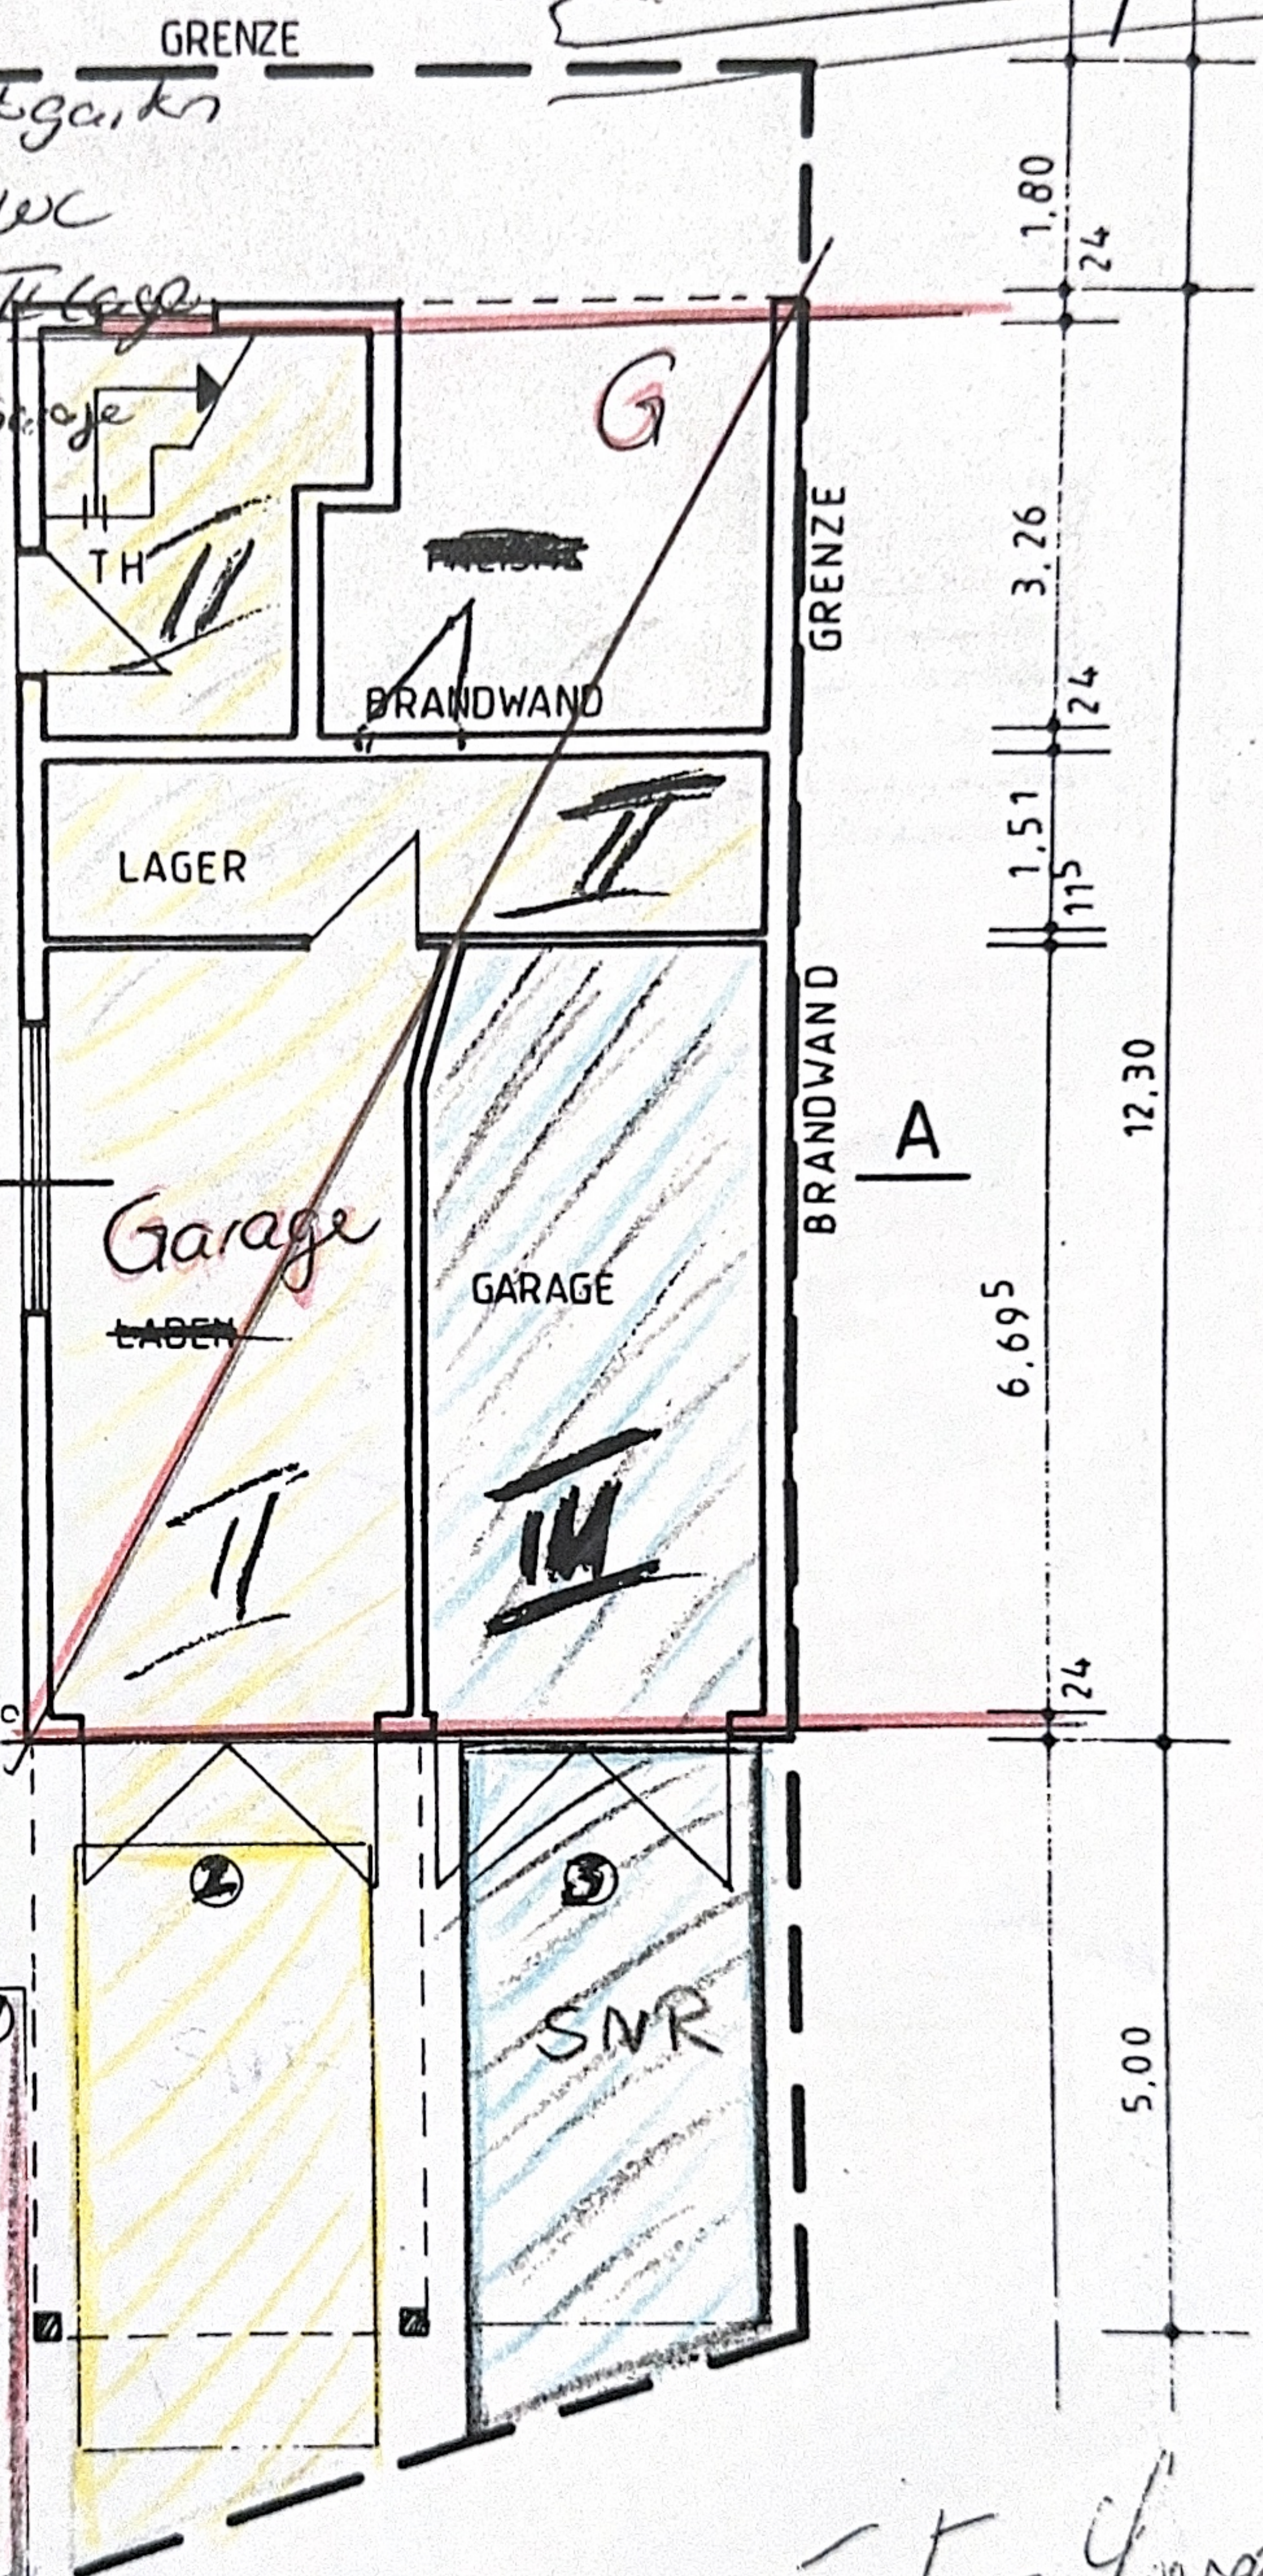

MARKIERUNG

DURCH KOMPONENTEN-
KLEIER

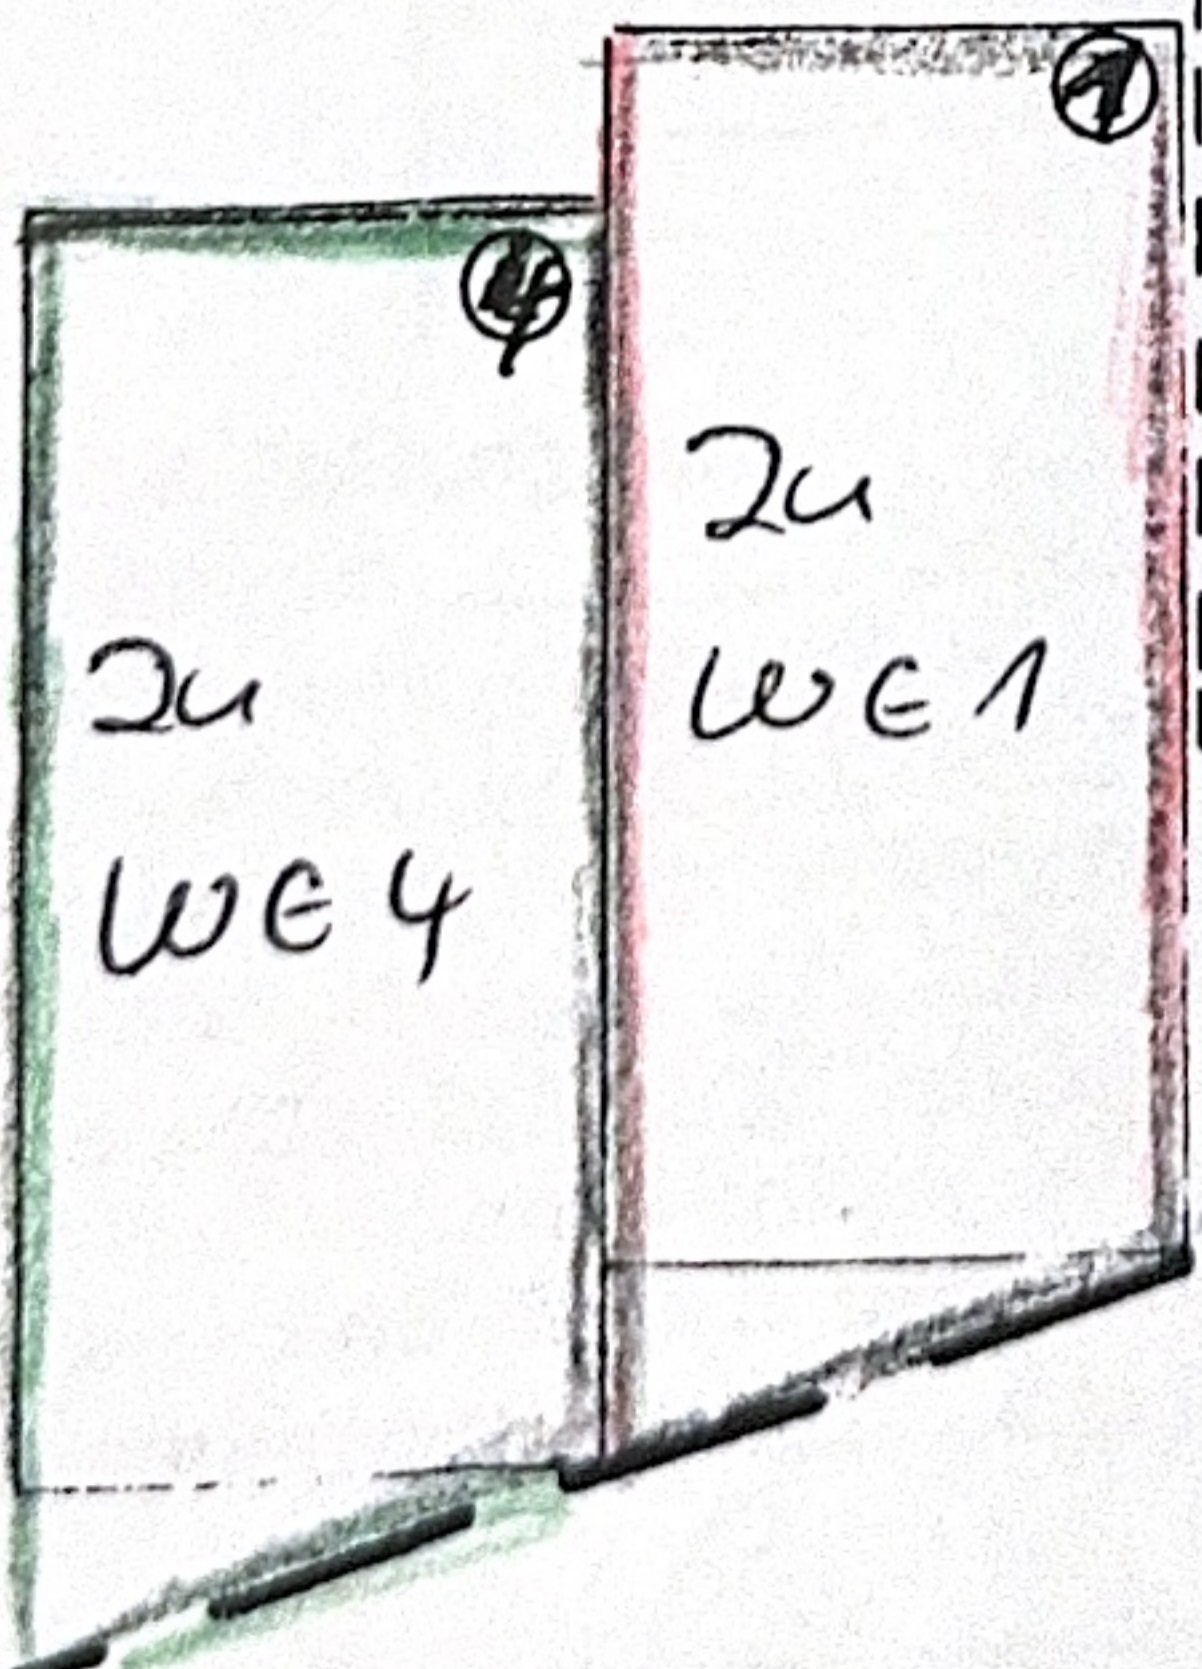

Zu
WE 4

Zu
WE 1

STELPÄTZE *E5-Garage*

