


Grundriss 1.OG

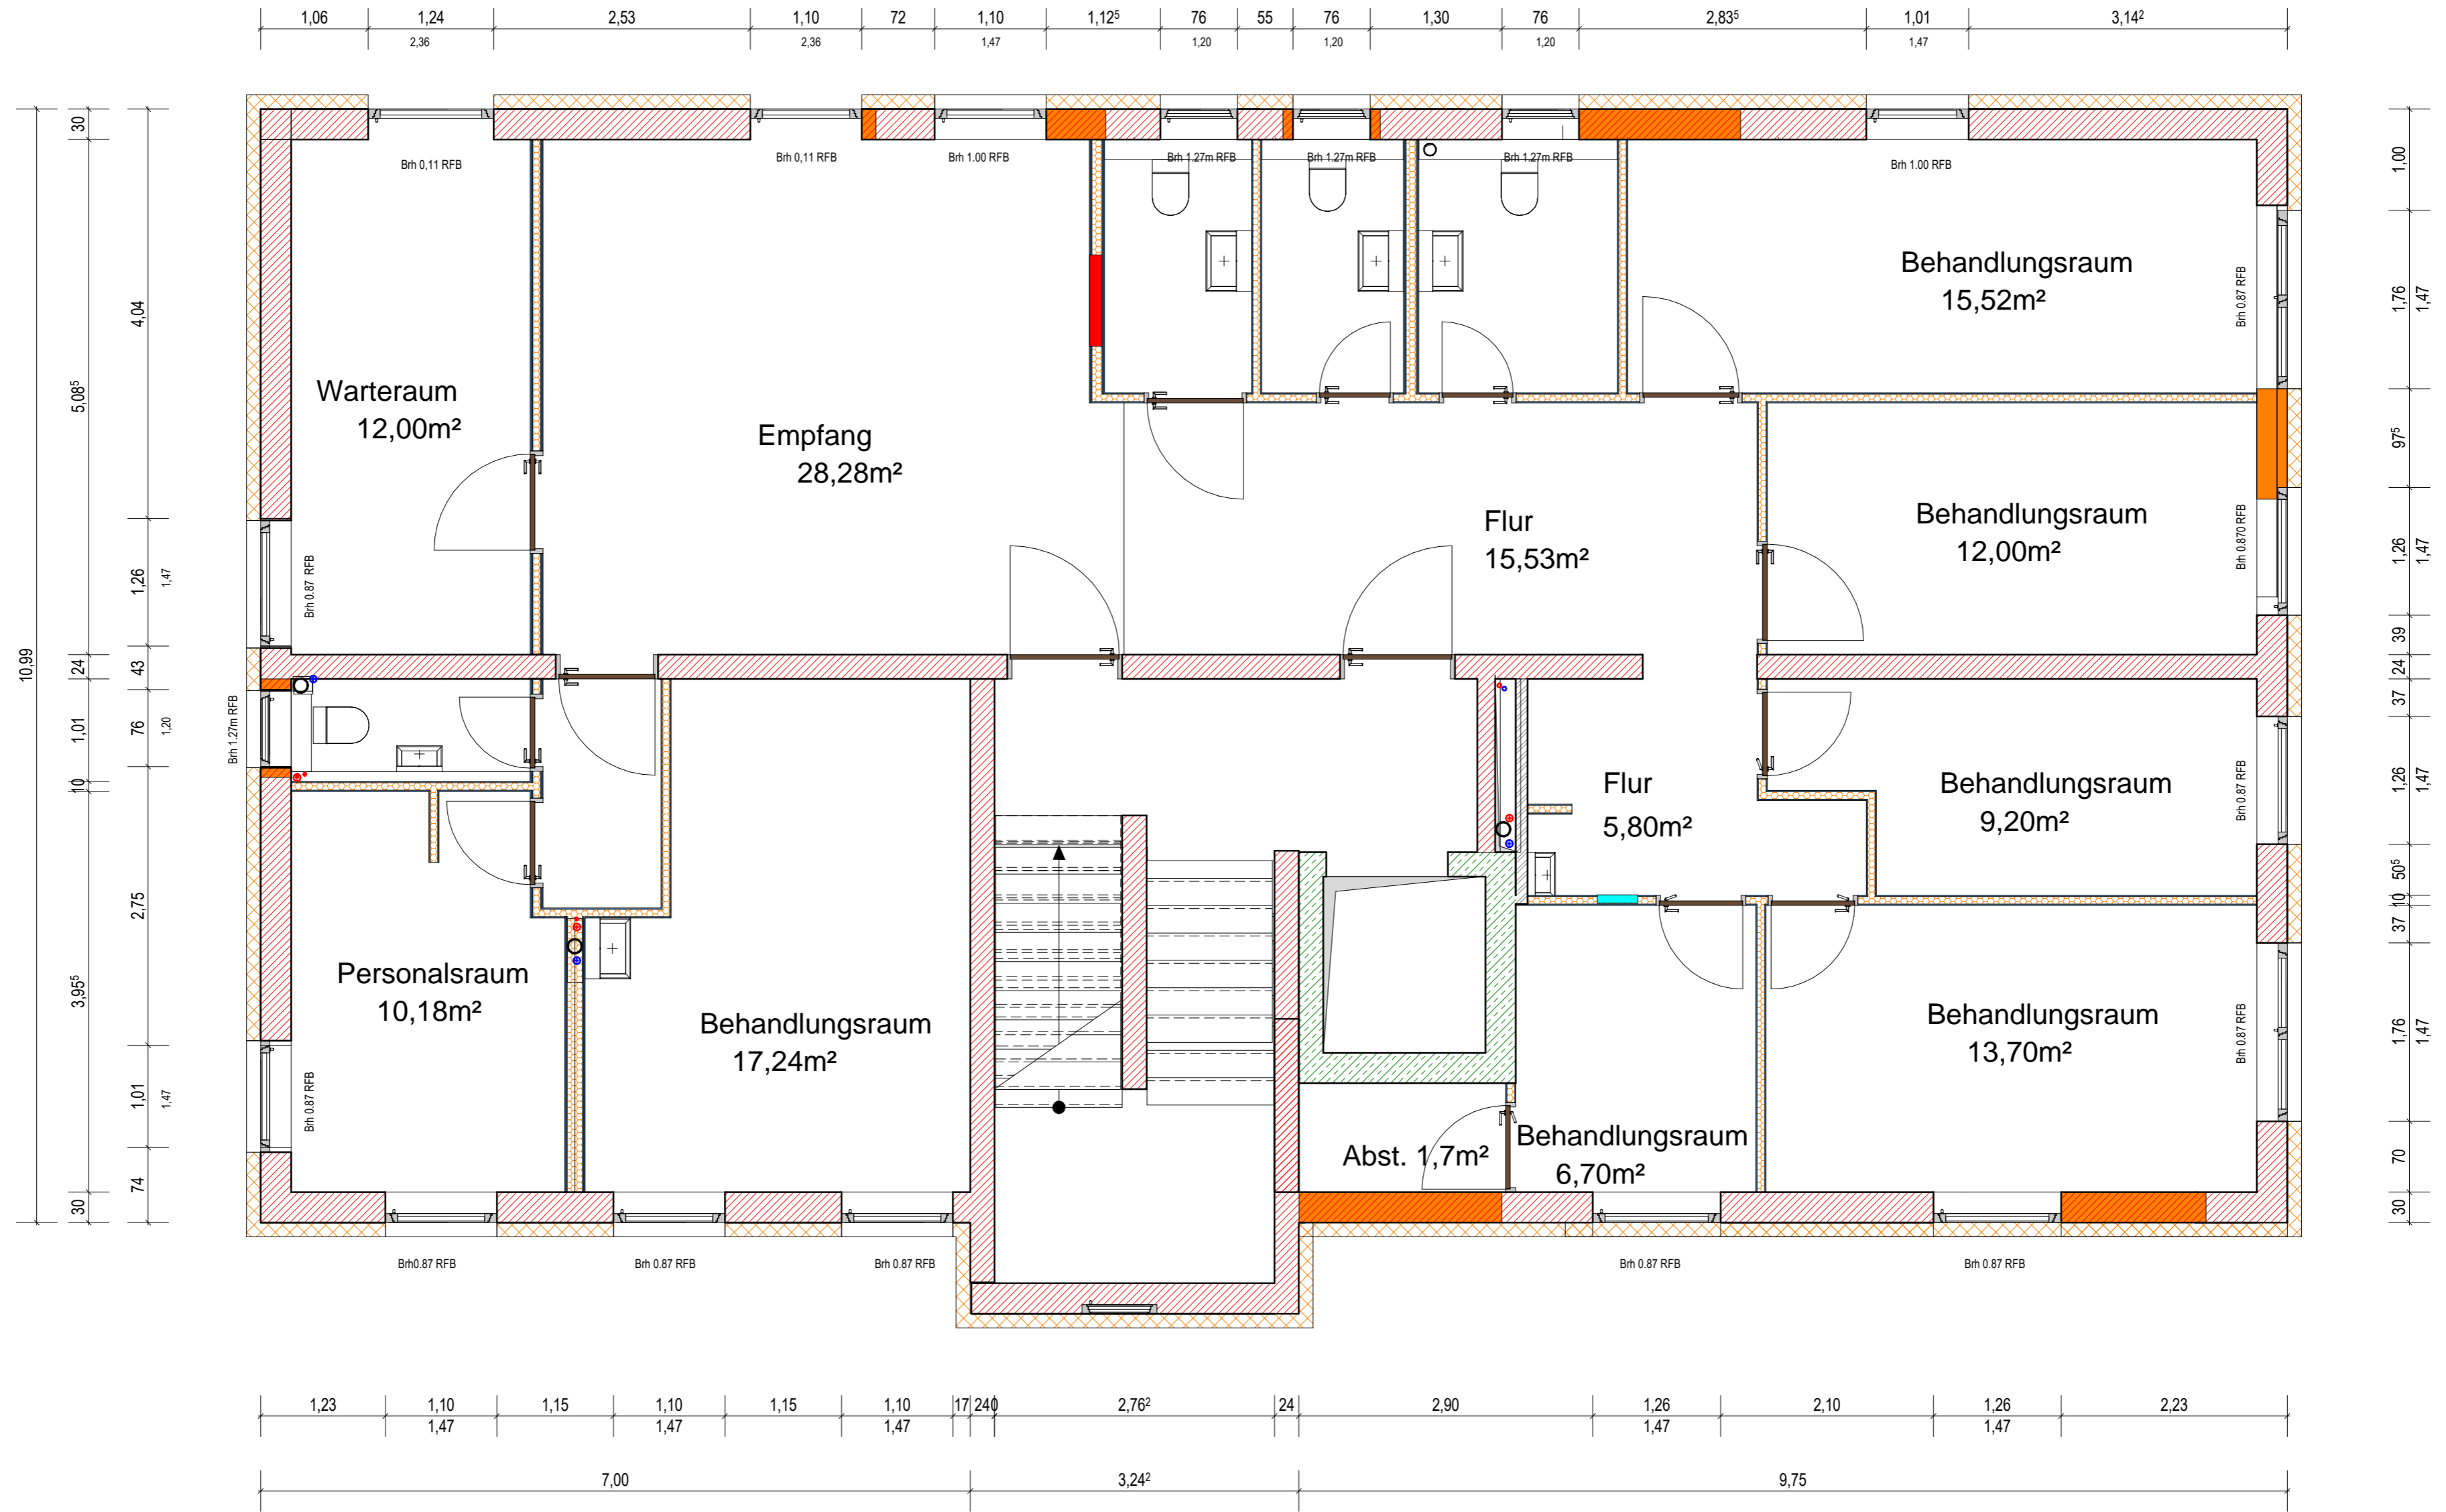

0,594 x 0,420 = 0,25 m²

BV Weinberger Daimlerst 34 Ladenburg			
Grundriss 1. OG		1 : 50	
PROJ-NR: 2024/10	PLAN-NR: 2024/10-EX-03	DATUM: 30.04.2026	GEZ: AF
Q:\TMZ\TMZ-Geschäftsjahre\GJ2024\2024-10-Baubetreuung Weinberger\TMZ-Pläne\2024-10-WE-01-D.rvt			
<small>DER AUSFÜHRENDE IST VERPFLICHTET, ALLE BESTANDSMASSE UND PLANKOTEN VOR ARBEITSBEGINN ZU ÜBERPRÜFEN. DIESE ZEICHNUNG IST UNSER GEISTIGES EIGENTUM UND UNTERLIEGT DEM URHEBERRECHT. EINE VERVIELFÄLTIGUNG, AUSHÄNDIGUNG AN DRITTE PERSONEN ODER ÜBERLASSUNG AN KONKURRENZFIRMEN IST UNTERSAGT.</small>			

TMZ-Baugesellschaft

Am Sägewerk 22
68526 Ladenburg
062038438323
tmz-bau@online.de