


Grundriss 2. OG

19,99²

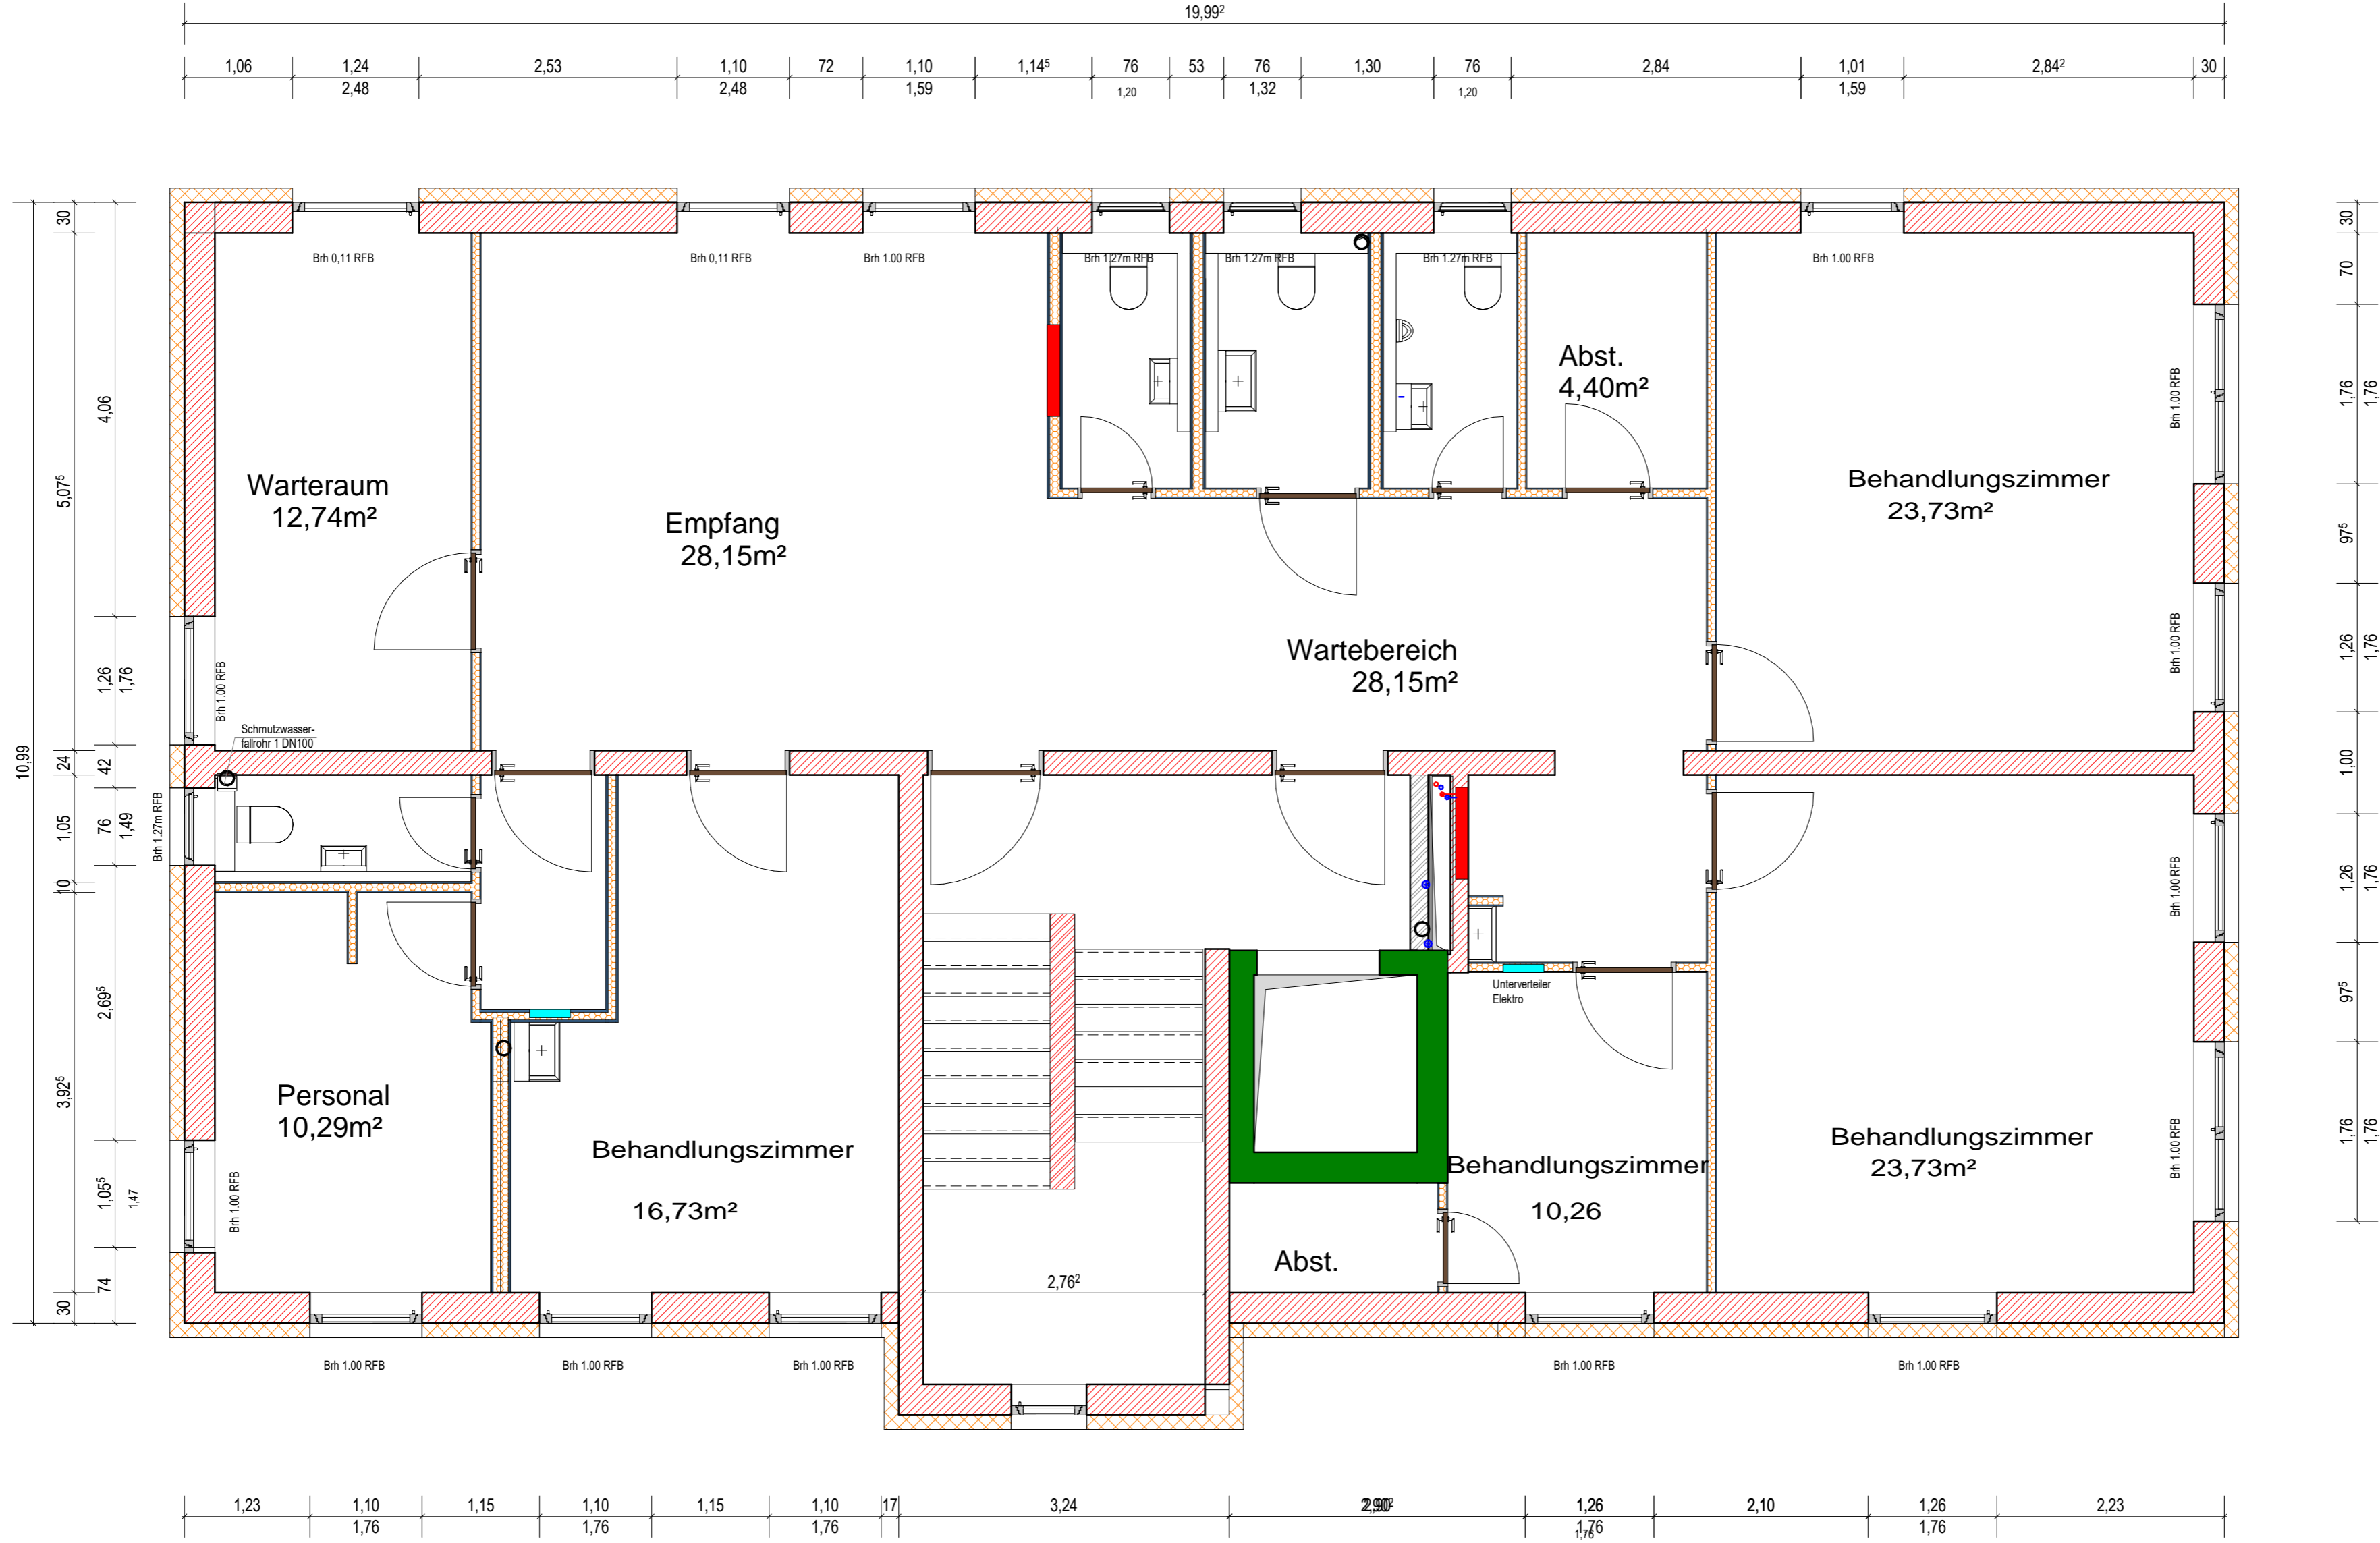

0,594 x 0,420 = 0,25 m²

BV Weinberger Daimlerst 34 Ladenburg		TMZ-Baugesellschaft	
Grundriss 2. OG		1 : 50	
PROJ-NR: 2024/10	PLAN-NR: 2024/10-EX-04	DATUM: 30.04.2026	GEZ: AF
Q:\TMZ\TMZ-Geschäftsjahre\GJ2024\2024-10-Baubetreuung Weinberger\TMZ-Pläne\2024-10-WE-01-D.rvt			
DER AUSFÜHRENDE IST VERPFLICHTET, ALLE BESTANDSMASSE UND PLANKOTEN VOR ARBEITSBEGINN ZU ÜBERPRÜFEN. DIESE ZEICHNUNG IST UNSER GEISTIGES EIGENTUM UND UNTERLIEGT DEM URHEBERRECHT. EINE VERVIELFÄLTIGUNG, AUSHÄNDIGUNG AN DRITTE PERSONEN ODER ÜBERLASSUNG AN KONKURRENZFIRMEN IST UNTERSAGT.			