


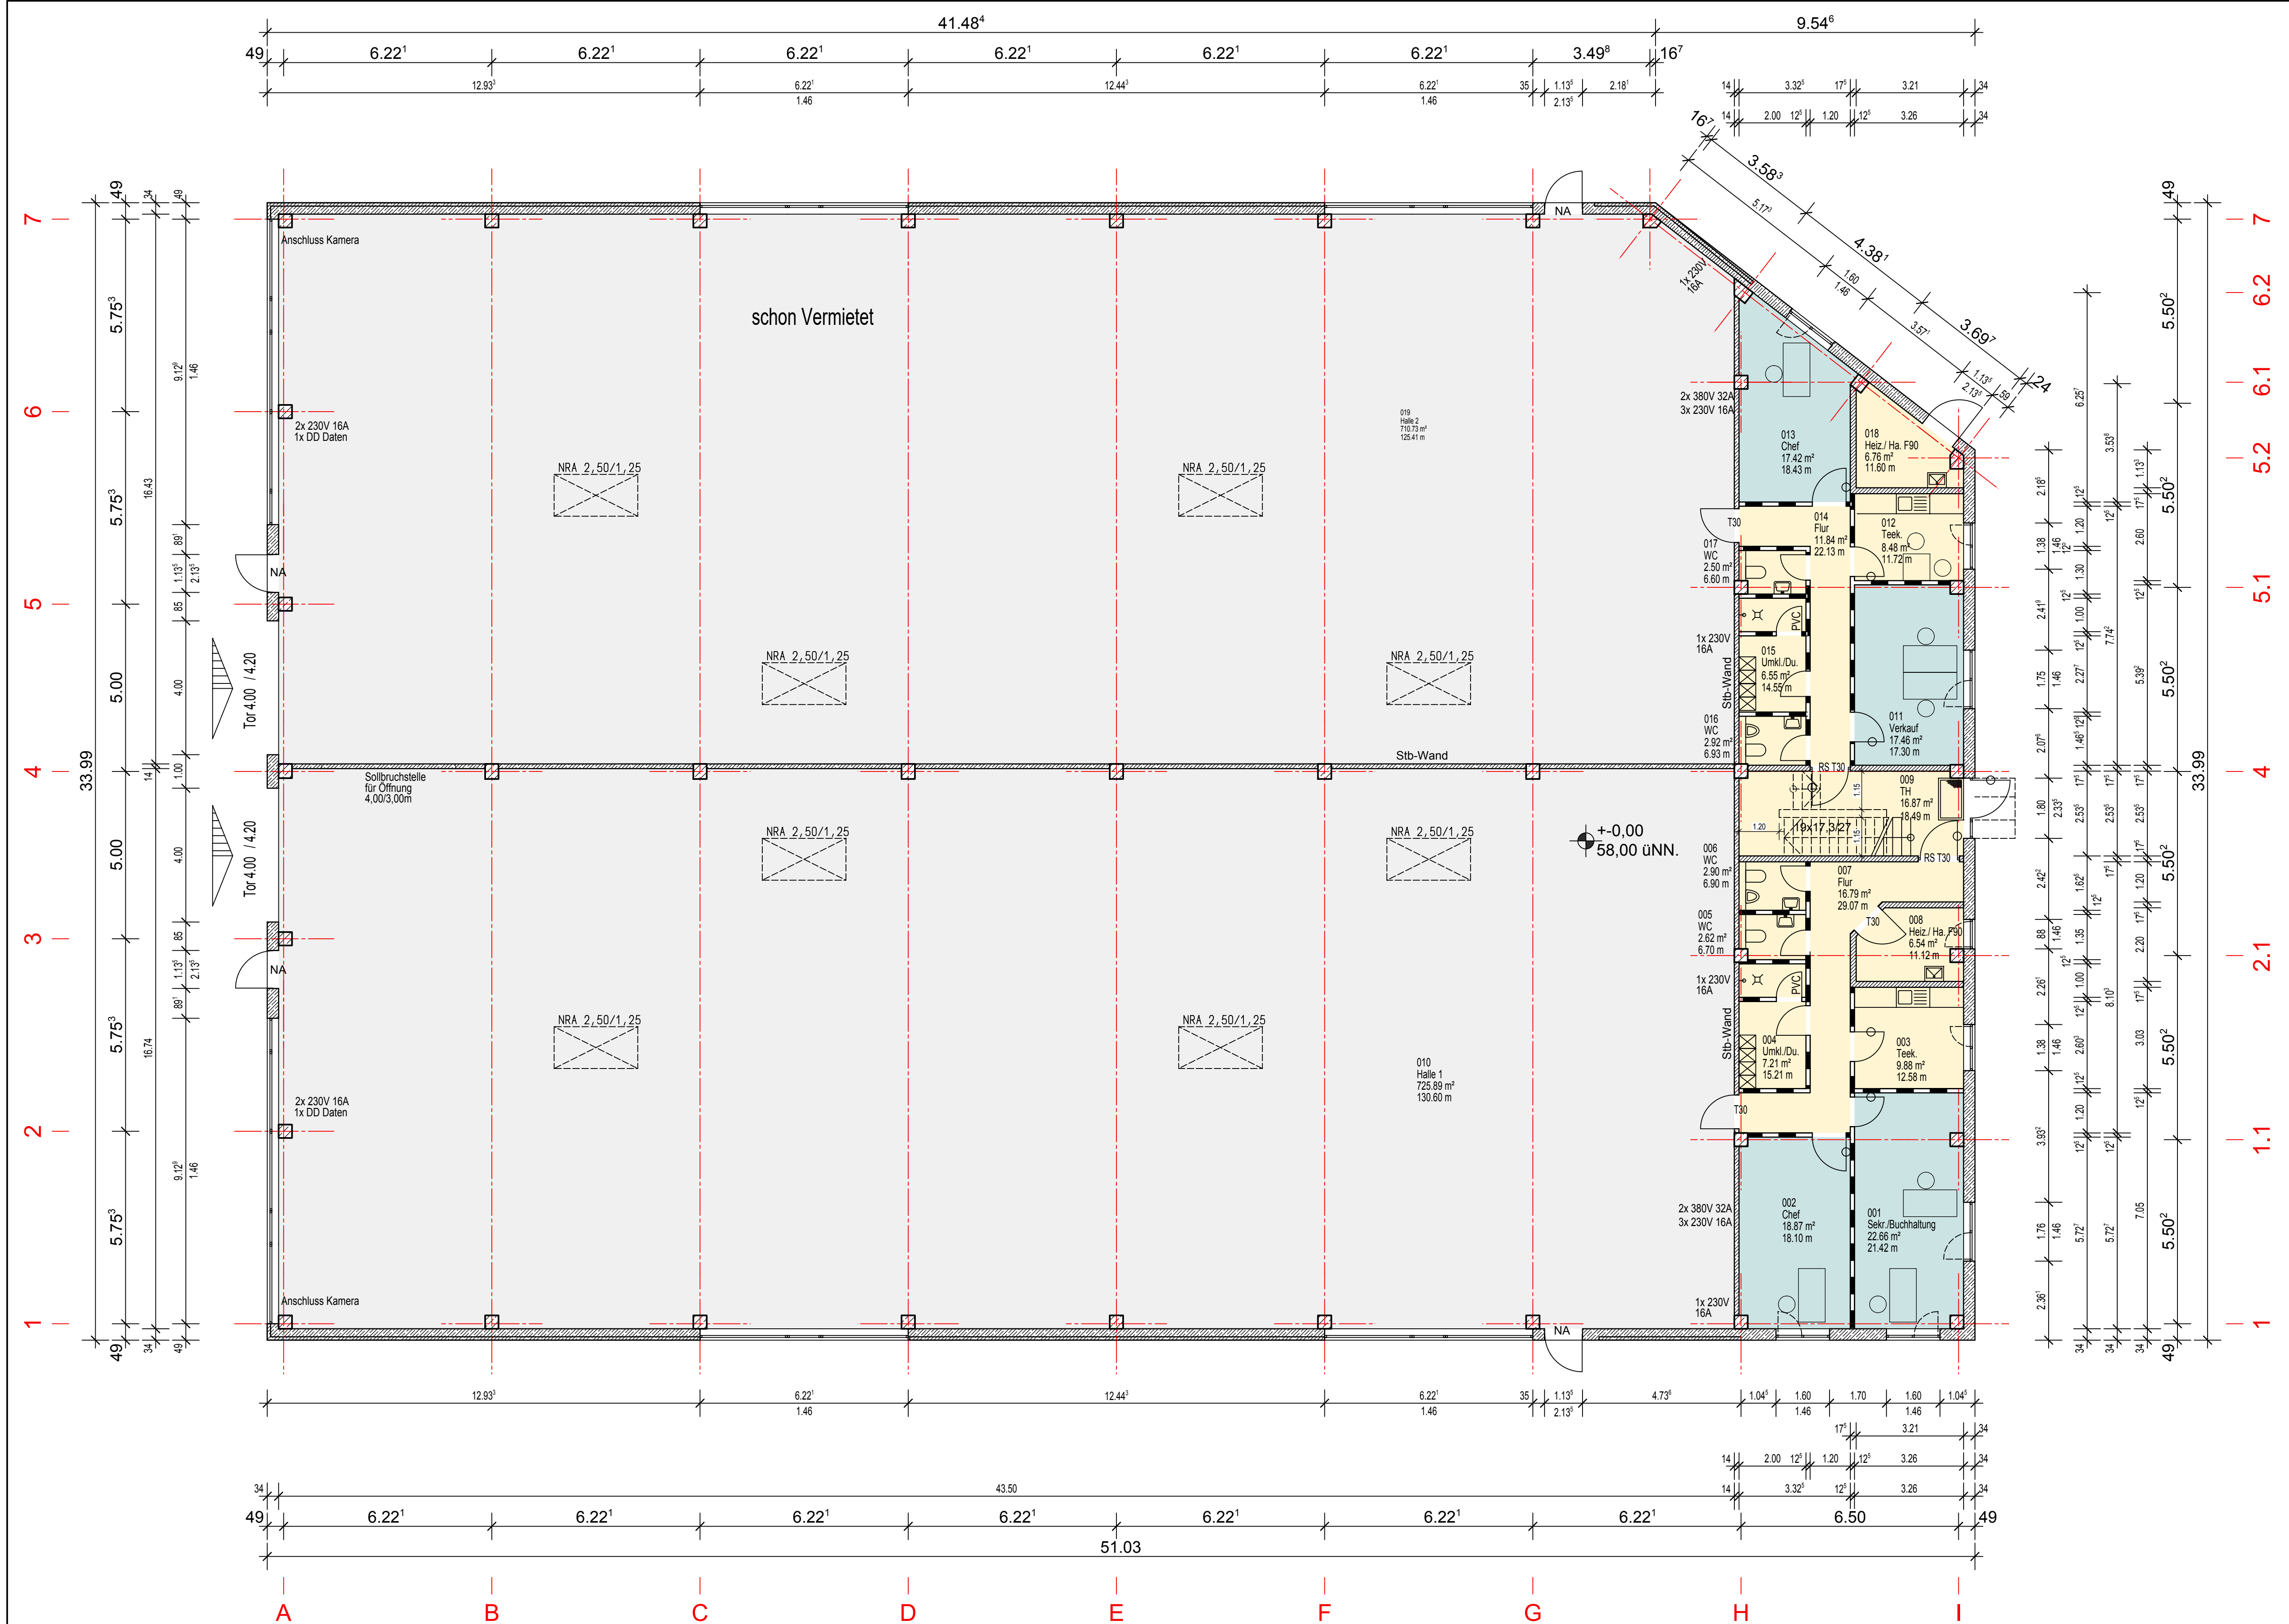

Raumbuch EG		Wände				Fussböden				Decken			
Raum	Nr.	Benennung	Feinputz/Trockenputz	Wischputz	Fliesen	Linoleum	Parkett	Fliesen	Linoleum	PVC	Nahtfuge	Vestor	Platz / Beton
Halle													
Heiz./Ha.													
TH, Flur													
Büro													
Umkleide													
WC/ Dusche													
Teek.													

Bei der Vermaung der Rume,
der Fenster und der Treppe
handelt es sich um Rohbaumae.

INDEX	NDERUNG	NAME	DATUM
a	Planstand vom 01.10.2015	AM	01.10.2015
b	div. nderungen	Ha.	19.10.2015
c	GK-Wand zw. Halle und Bro entfällt	Ha.	23.10.2015
d	Gebude berarbeitet	Ha.	28.10.2015
e	Vertrags- und Bauantragsstand	Ha.	05.11.2015
f	Bauantragsstand berarbeitet	Ha.	11.11.2015
g	nderungen nach Besprechung vom 13.01.2016	sa	14.01.2016
h	nderungen n. mail vom 14.01.2016	sa	19.01.2016
i	Grundriss nach Statik berarbeitet	sa	20.01.2016
j			
k			

BARTRAM
BAU-SYSTEM



DIPL.ING.FR. BARTRAM
GmbH & CO. KG
24594 Hohenwestedt
Ziegeleistrae
Tel. 04871 / 778-0 Fax. 04871 / 778-105

Baunummer	Bauvorhaben		
2372	Neubau eines Betriebsgeb�udes Jacobsrade 22962 Siek		
	Bauherr	Frau Hongbin Luo Frahmredder 85 22393 Hamburg	
gezeichnet Ha. 25.09.2015			
gepr�ft			
M 1:100			
Zeichnung: Nr: 1.1	Erdgeschoss Ausf�hrung		
i			

