

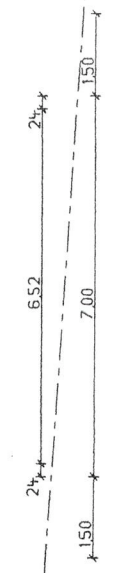
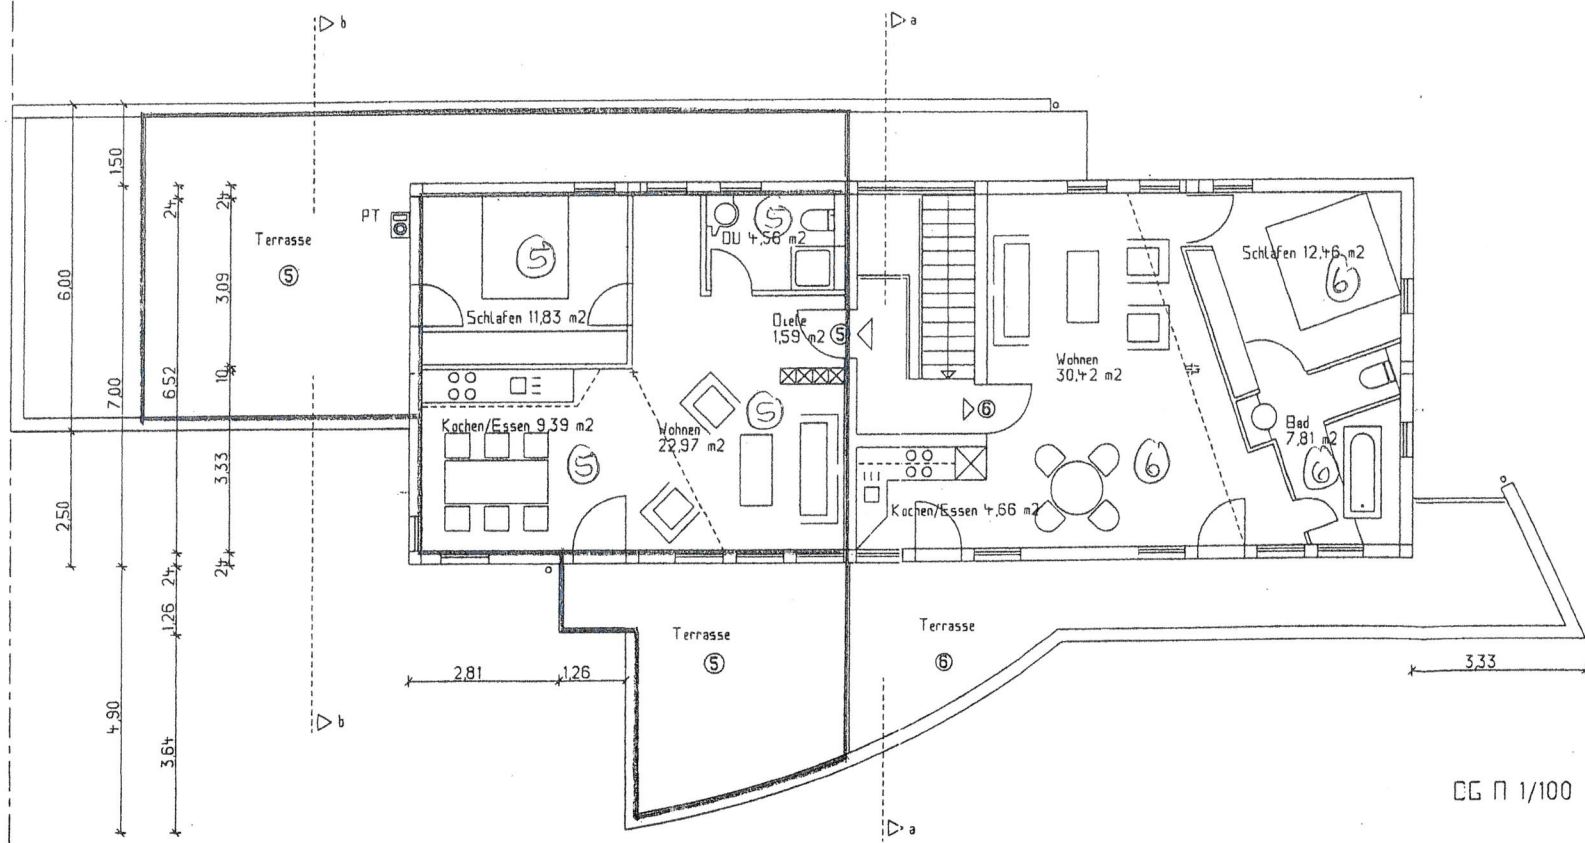


AUFTEILUNGSPLAN

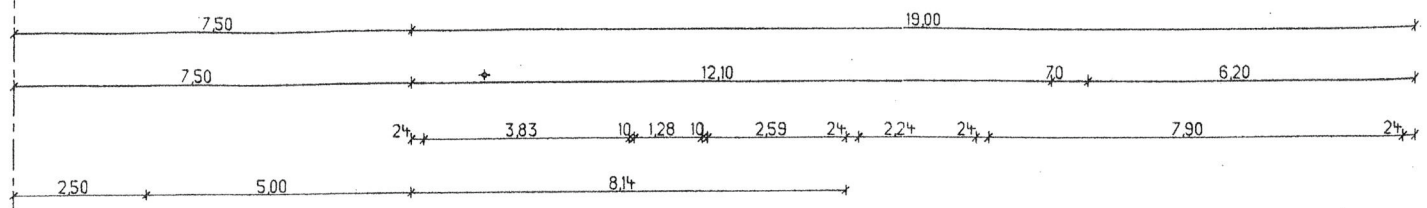

CG II 1/100

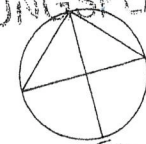