



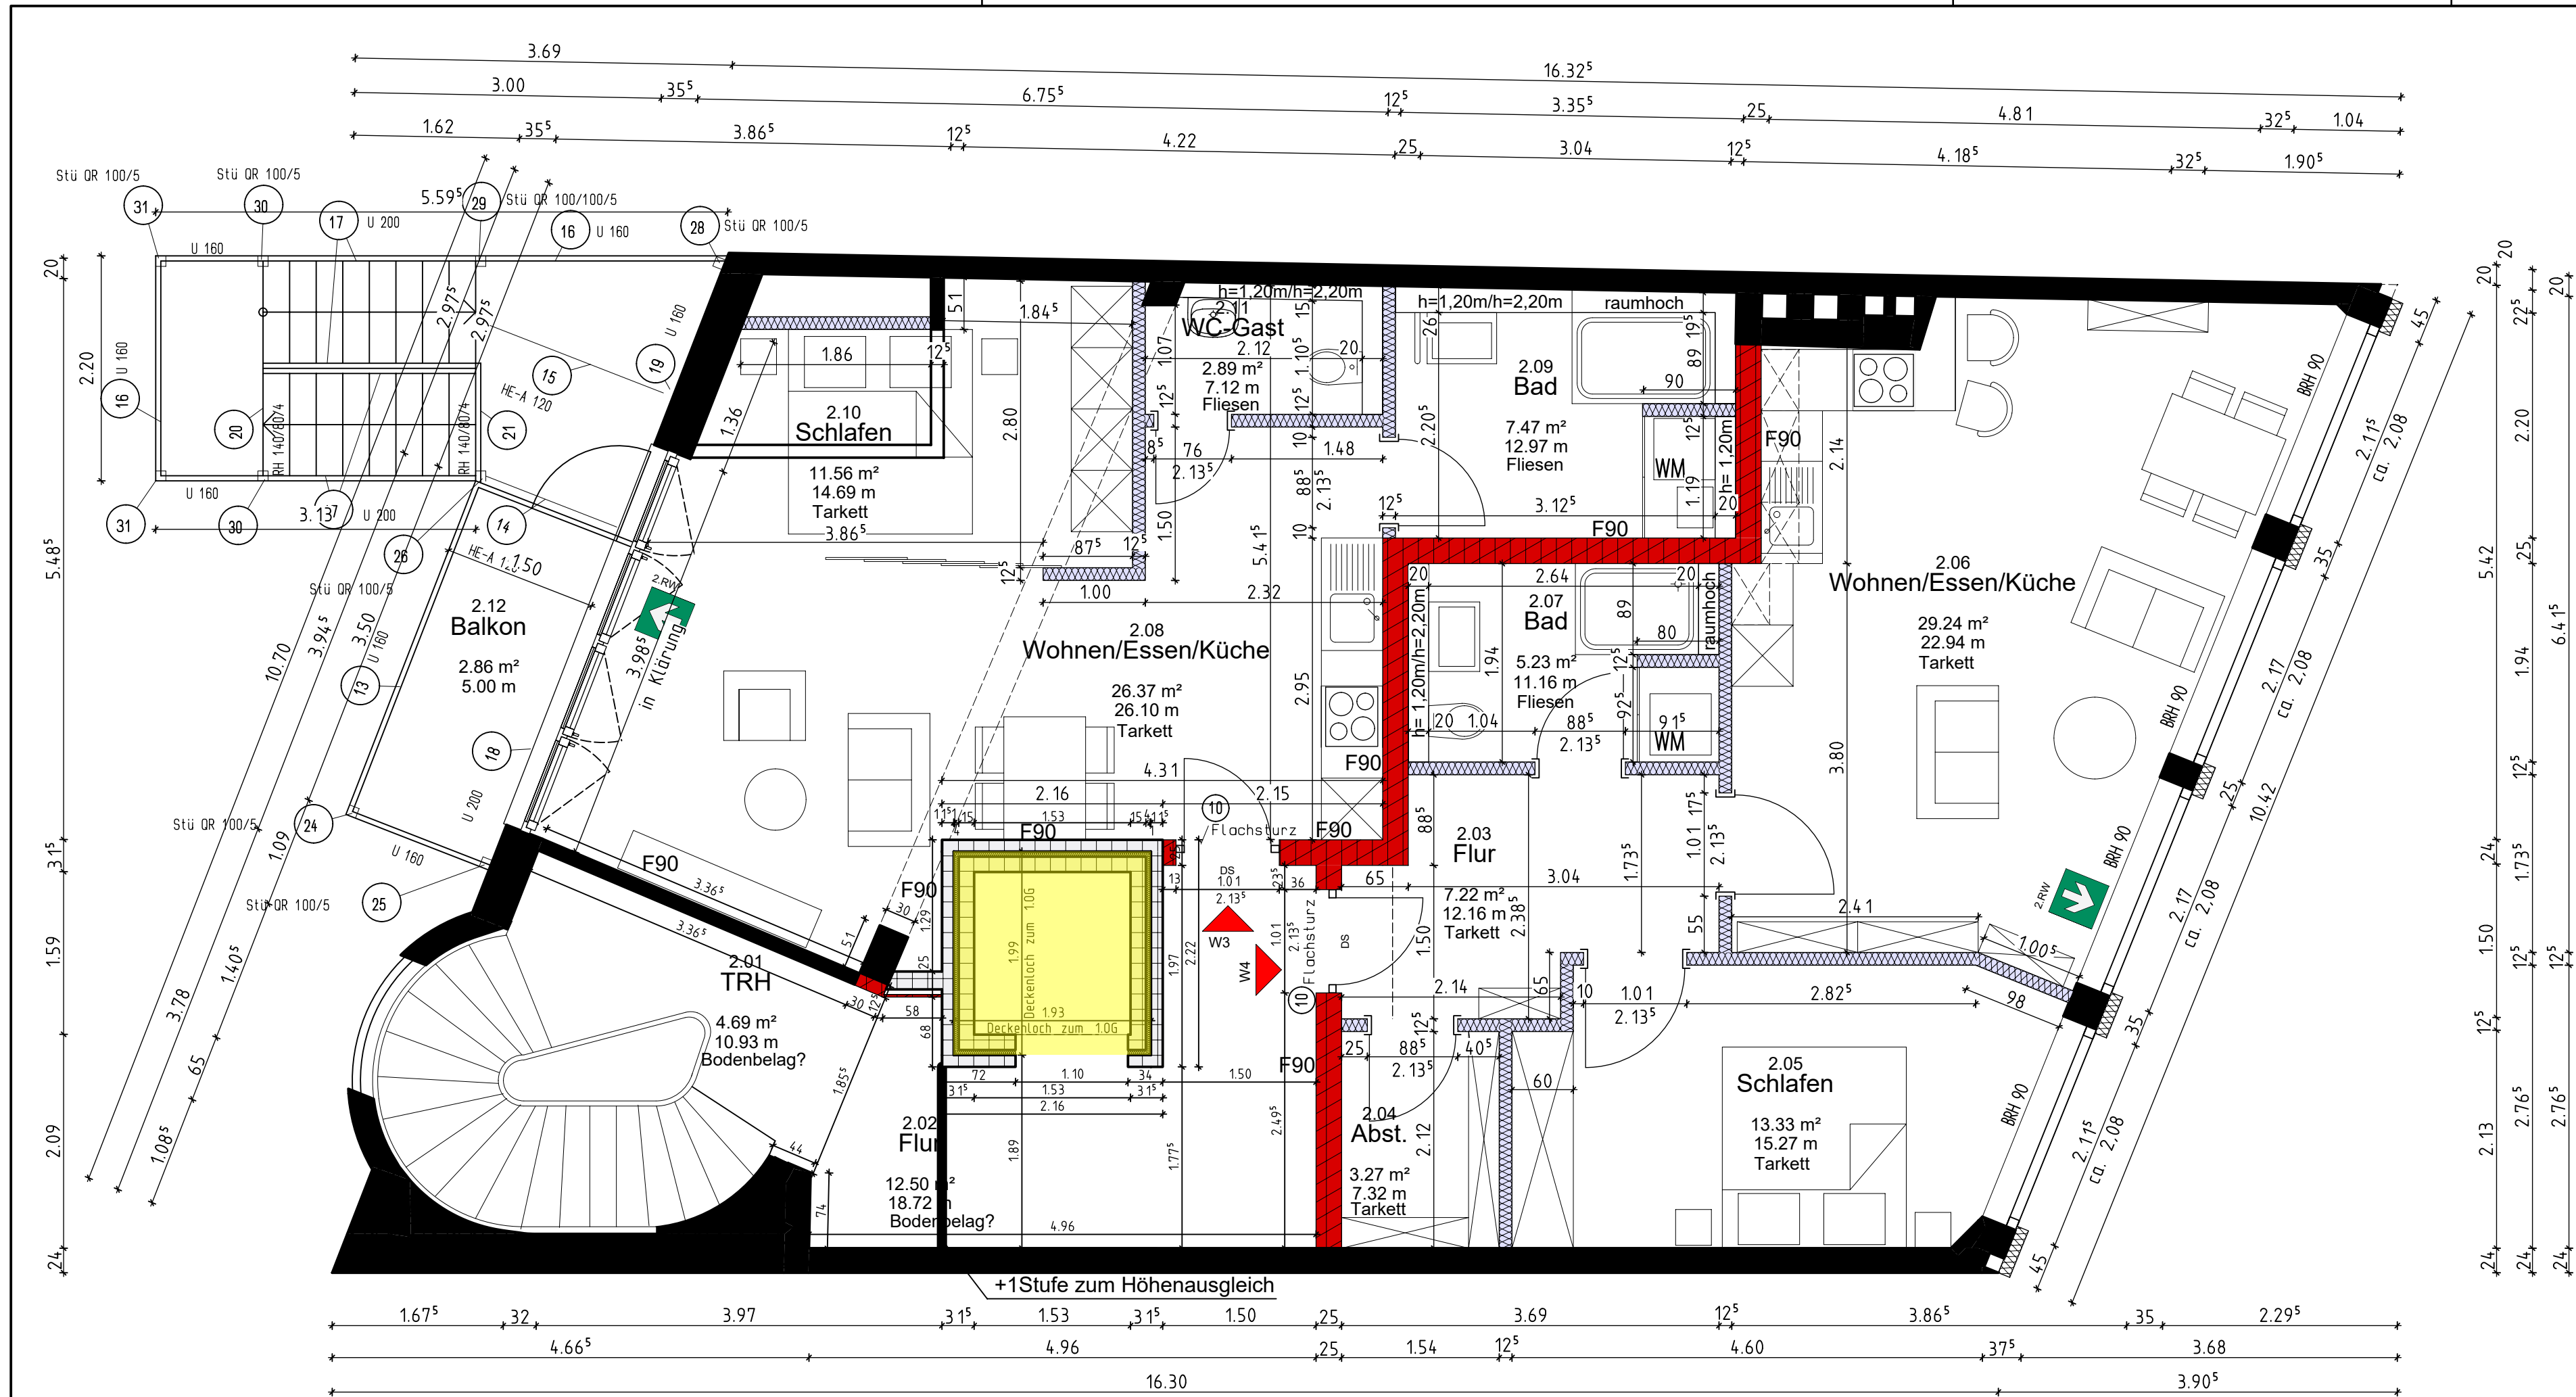

Detail Fahrstuhlschacht
Wandaufbau M.1:10

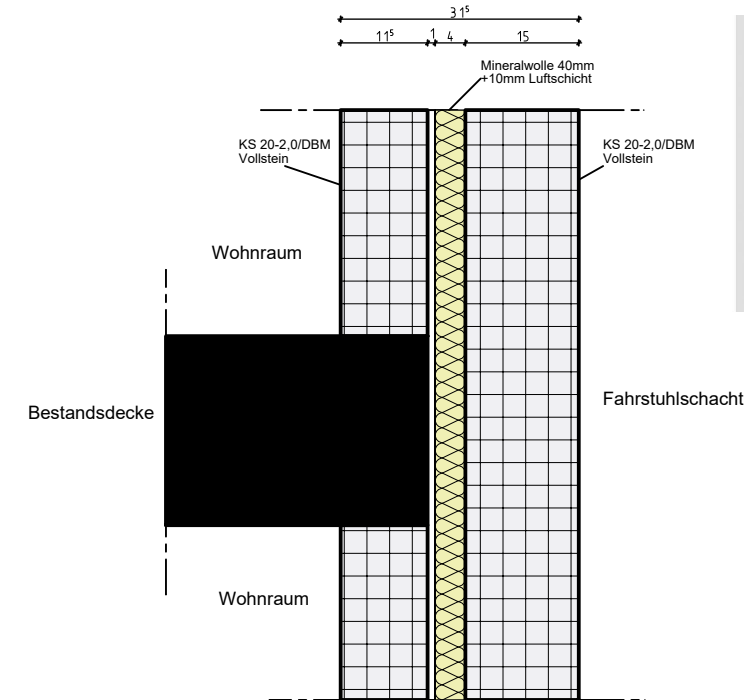

Bad Wohnung 4



DAS BRANDSCHUTZKONZEPT IST ZU BEACHTEN !

VORABZUG

Bei Unklarheiten bzw. evtl. Maßdifferenzen ist eine Rücksprache mit dem Planer erforderlich.
Höhenangaben von Brüstungen, Türhöhen und sonst. Durchgangshöhen beziehen sich auf OK Fertigfußboden.
Dieser Plan gilt in Verbindung mit dem Brandschutzkonzept, Wärmeschutznachweis, Baubeschreibung und der statischen Berechnung.

Wohnfläche Wohnung 3			
DATUM	ART DER ÄNDERUNG	NAME	INDEX
22.02.2019	Grundriss und Möblierung angepasst	TH/MH	a
28.02.2019	Grundriss und Möblierung angepasst	TH/MH	b
14.03.2019	Wohnungstrennwand geändert	TH/MH	c
26.04.2019	Badezimmer und Küchen angepasst	AO	d
03.05.2019	Badezimmer angepasst	AO	e
24.05.2019	Fensterhöhen nach Bestandsplänen/Aumaß vor Ort erforderlich	MH	f
05.06.2019	Statik von B Borowski übernommen	MH	g
16.07.2019	Anpassungen durch Aumaß des Aufzuges	MH	h

Wohnfläche Wohnung 4			
2.03	Flur	7.22 m²	
2.04	Abst.	3.27 m²	
2.05	Schlafen	13.33 m²	
2.06	Wohnen/essen/Küc	29.24 m²	
2.07	Bad	5.23 m²	58.29 m²

PROJEKT-NR.: 531
BAUVORHABEN Umbau und Nutzungsänderung
des Geschäftshauses
Breite Straße 45 in 23552 Lübeck

PLAN 2.Obergeschoss
MASSTAB 1:50

BAUHERR Lampen-Müller
Carl-Rudolf Müller GmbH & Co. KG
Schemannstraße 12c
22359 Hamburg

BLATT-NR. 531 / AP05h
DATUM 14. Februar 2019
GEZ. MH/AO

HAAKE • KADOKE • ARCHITEKTEN
STADTPLANER • PROJEKTSTEUERER
23566 LÜBECK • MOLTKEPLATZ 2 • TEL. 0451/622018 • FAX 0451/67563
E-MAIL: ARCHITEKTEN@HAAKEKADOKE.DE



Diese Zeichnung ist urheberrechtlich geschützt. Sie darf ohne unsere Genehmigung weder vervielfältigt, verwendet, noch Dritten zugänglich gemacht werden.