

Landkreis : Lörrach


Lageplan - zeichnerischer Teil

Gemeinde : Zell im Wiesental

zum Bauantrag (§4 LBOVV0)

Gemarkung : Zell

M = 1:500

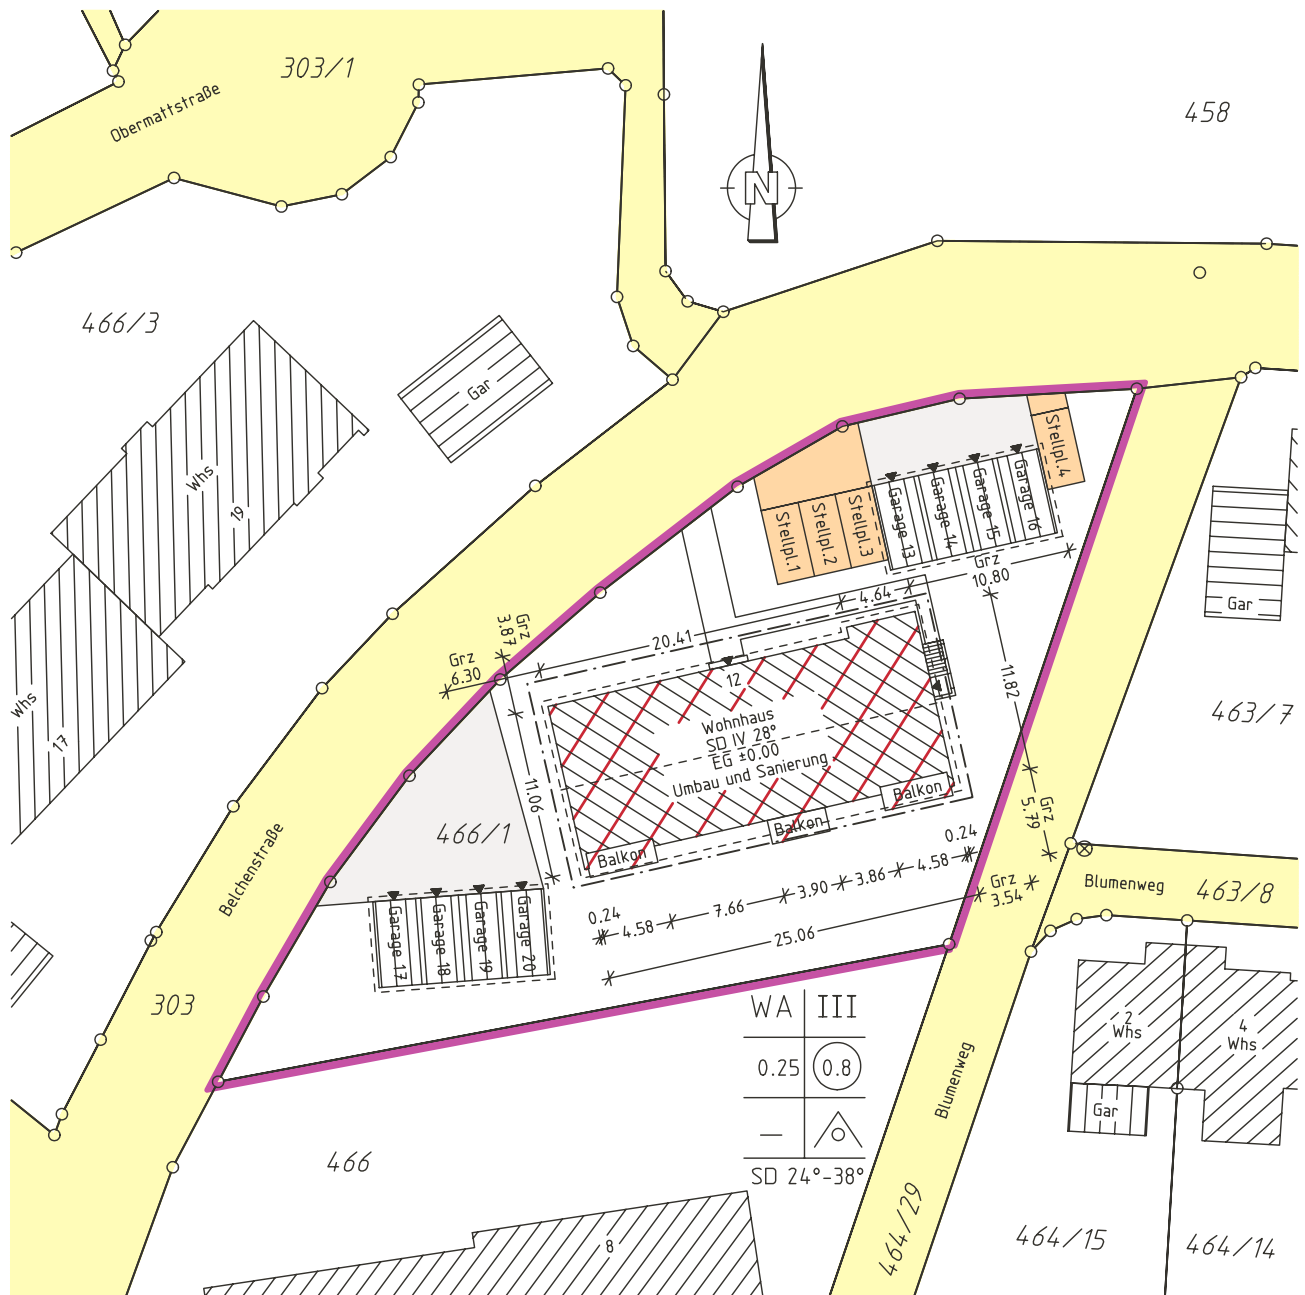

Auszug aus dem Liegenschaftskataster und Einzeichnung nach §2 Abs.4 u.5 BauVorlVO

Gefertigt :

Schopfheim, den 24.08.2006

BÜRO FÜR VERMESSUNG
UND PLANUNG



Landstraße 34 b D-79650 Schopfheim
Tel. 07622 / 67415-0 Fax 07622 / 67415-19