



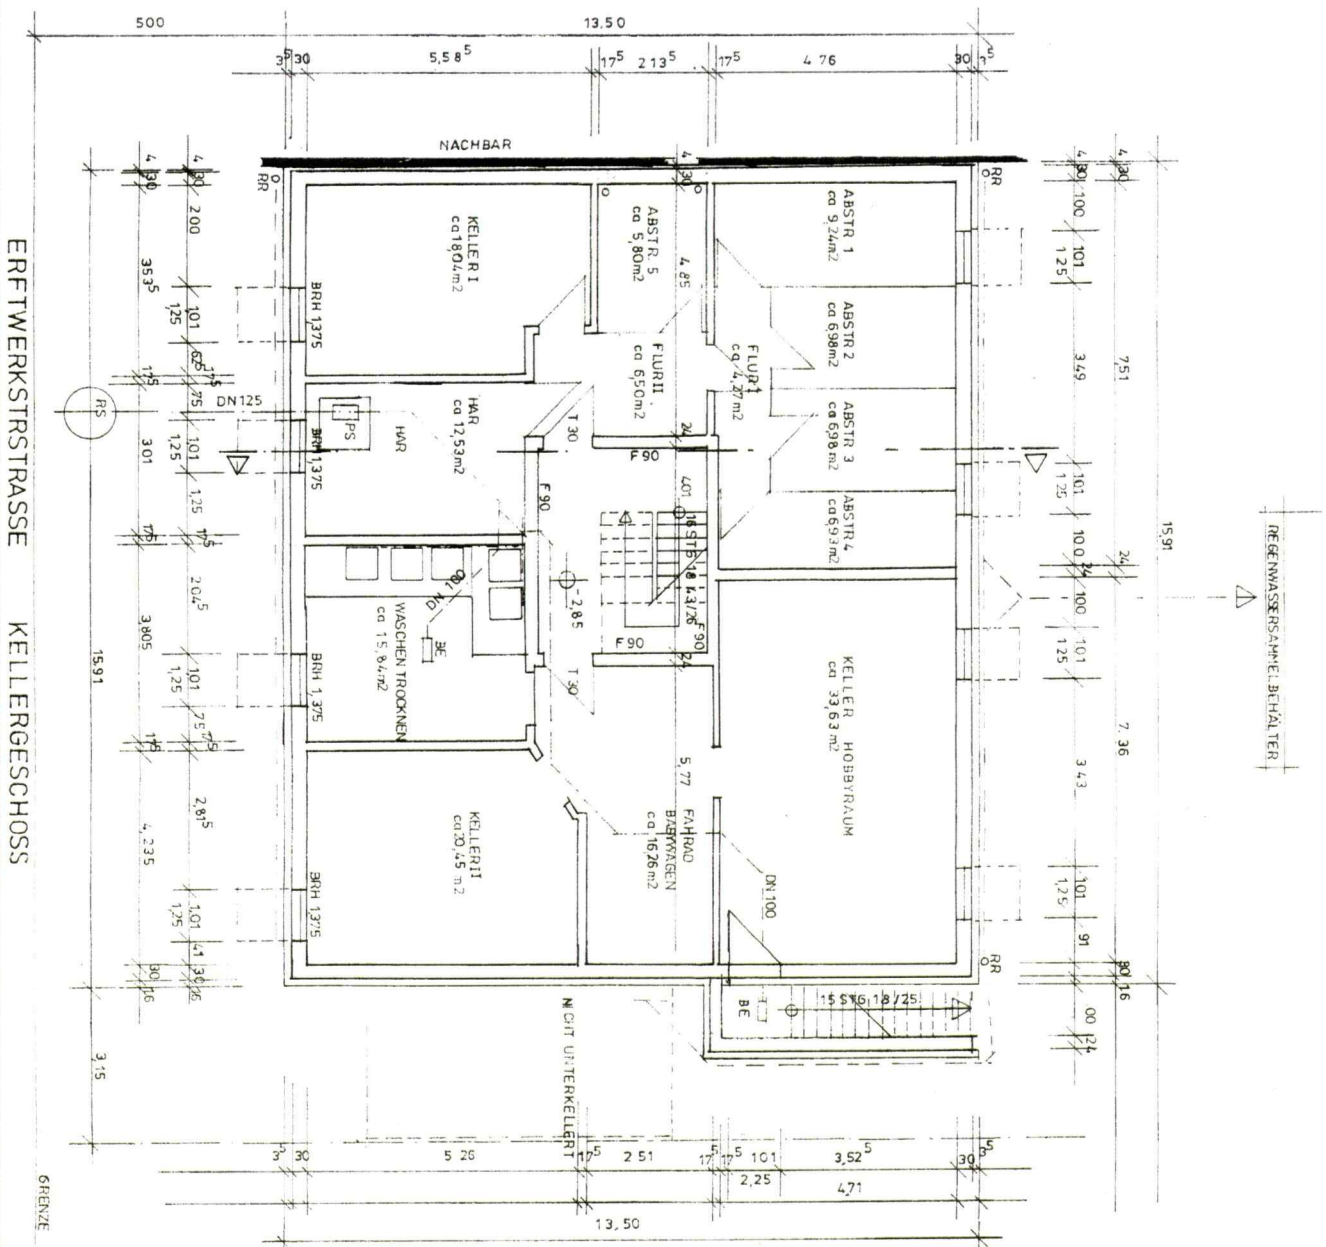

Stadt Grevenbroich
 Der Bürgermeister
 Herr Dr. Ingrid Heide
 Bau- und Wirtschaftsprüfung
 Zur Verfügung
 02. SEP. 2014
 L.A. *Q. David*

BAUEHR INTERSCHRIFT <i>D. David</i>		
ENTWURFSVERFASSER INTERSCHRIFT <i>U. David</i>		
PROJEKT NEUERBICHTUNG EINES MEHRFAMILIEN- HAUSES ERTWERKSTRASSE 4 47515 GREVENBROICH GEPLANNUNG GREVENBROICH FLURSTÜCK 881		
BAUEHR Firma Global Immobilien GmbH vertreten durch Herrn Dagislan Budak Am Mevissen 5, 41516 Grevenbroich		
ENTWURFS- VERFASSER Dipl.-Ing. Ismail Tüysüz HOLSTEINSTRASSE 9 52068 AACHEN Tel.: 0173/4447724		
BAUANTRAG		
PLANINHALT KELLERGESCHOSS	MASSSTAB	PLAN NR.:
DATUM 09.9.2014		

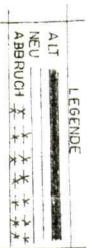

Stadt Grevenbroich
 Bauamt
 02. SEP. 2016
 Grevenbroich den 1. A.

BAUHERR

[Signature]
 UNTERSCHRIFT

ENTWURFSVERFASSER

[Signature]
 UNTERSCHRIFT

PROJEKT NEUERRICHTUNG EINES MEHRFAMILIEN- HAUSES


ERFTWERKSTRASSE 4
 41515 GREVENBROICH
 GEOMARKUNG GREVENBROICH
 FLURSTÜCK 11 881

BAUHERR Firma Global Immobilien GmbH
 vertreten durch Herrn Dagistan Budak
 An Meivissen 5, 41516 Grevenbroich

ENTWURFS- VERFASSER Dipl.-Ing. Ismail Tüysüz
 52066 AACHEN
 Tel.: 0173/4447724

PLANINHALT ERDGESCHOSS
 BAUANTRAG

DATUM: 09.7.2014
 MASSSTAB: M 1:100
 PLAN NR.:

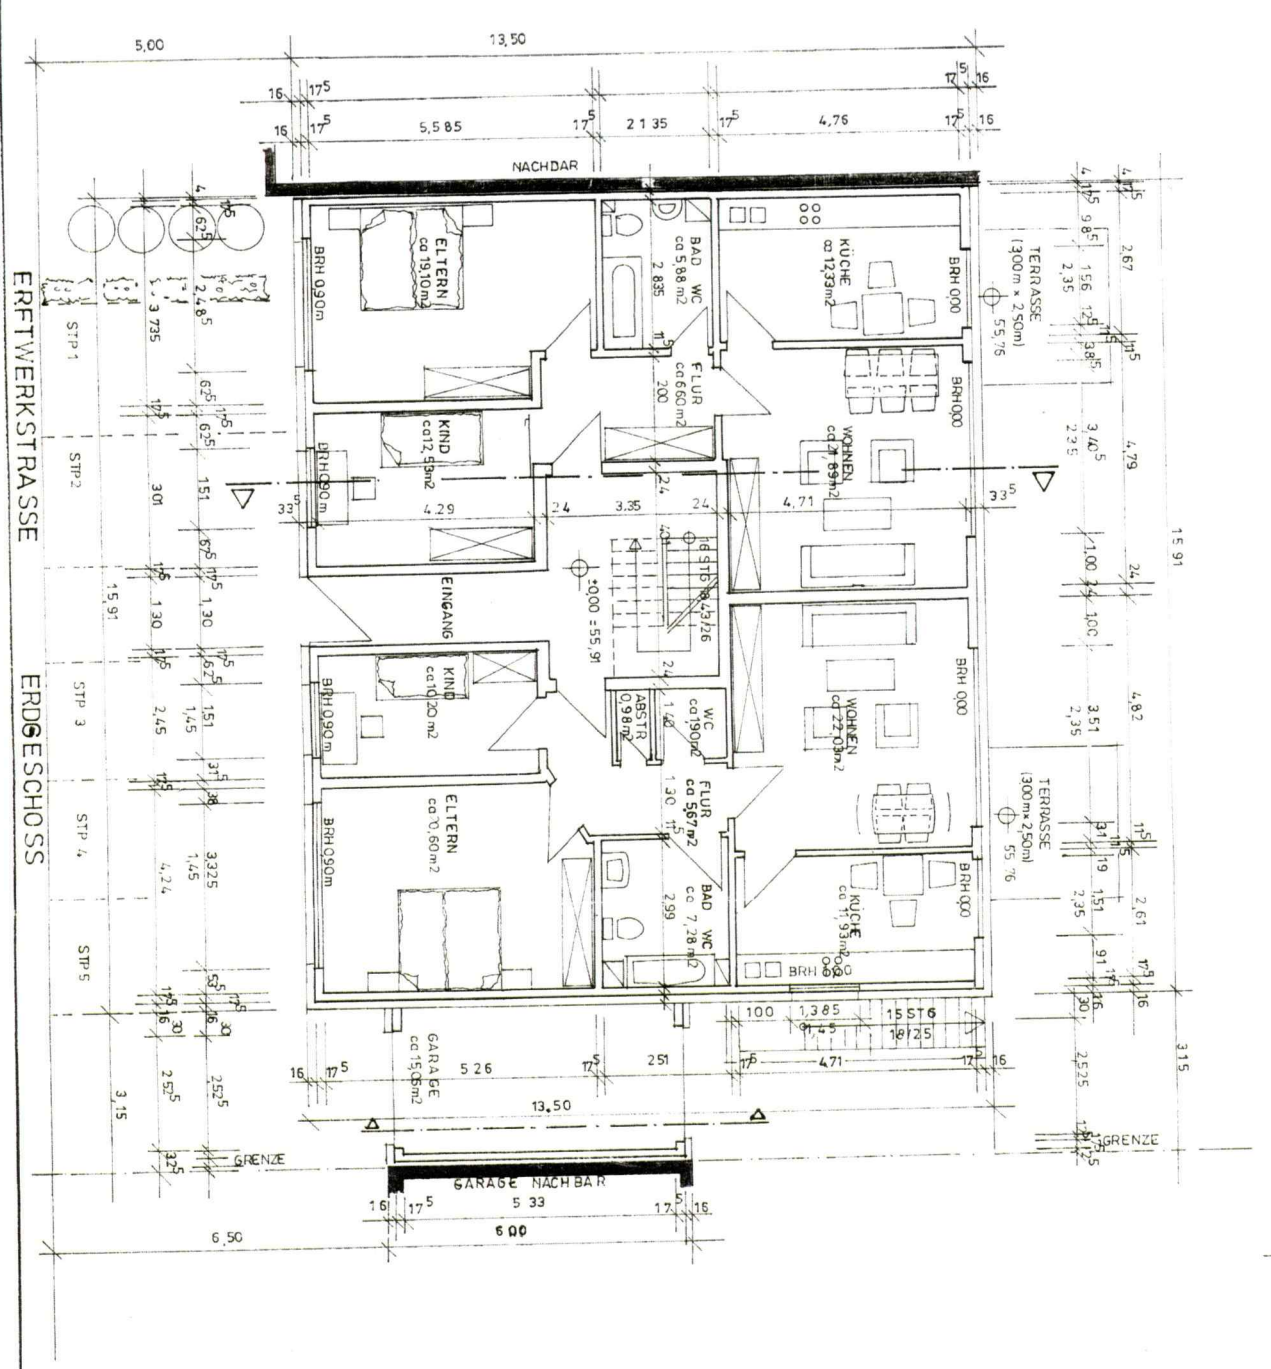

Stadt Grevenerbroich
 Bauamt
 Baugenehmigung Nr. 505-19
 02. SEP. 2014
 I. A. O. Müller

BAUHERR

Unterschrift

ENTWURFSVERFÄSSER

Unterschrift

PROJEKT NEUERRICHTUNG EINES MEHRFAMILIENHAUSES

ERFTWERKSTRASSE 4
 41515 GREVENBROICH
 FLURSTÜCK 861

BAUHERR Firma Global Immobilien GmbH
 vertreten durch Herrn Dagistan Budak
 An Meivissen 5, 41516 Grevenerbroich

ENTWURFSVERFÄSSER Dipl.-Ing. Ismail Tüysüz
 HOLSTEINSTRASSE 9
 52068 AACHEN

Tel.: 0173/4447724


BAUANTRAG

PLANINHALT OBERGESCHOSS


DATUM 09.7.2014

MASSSTAB 1:100

PLAN NR.

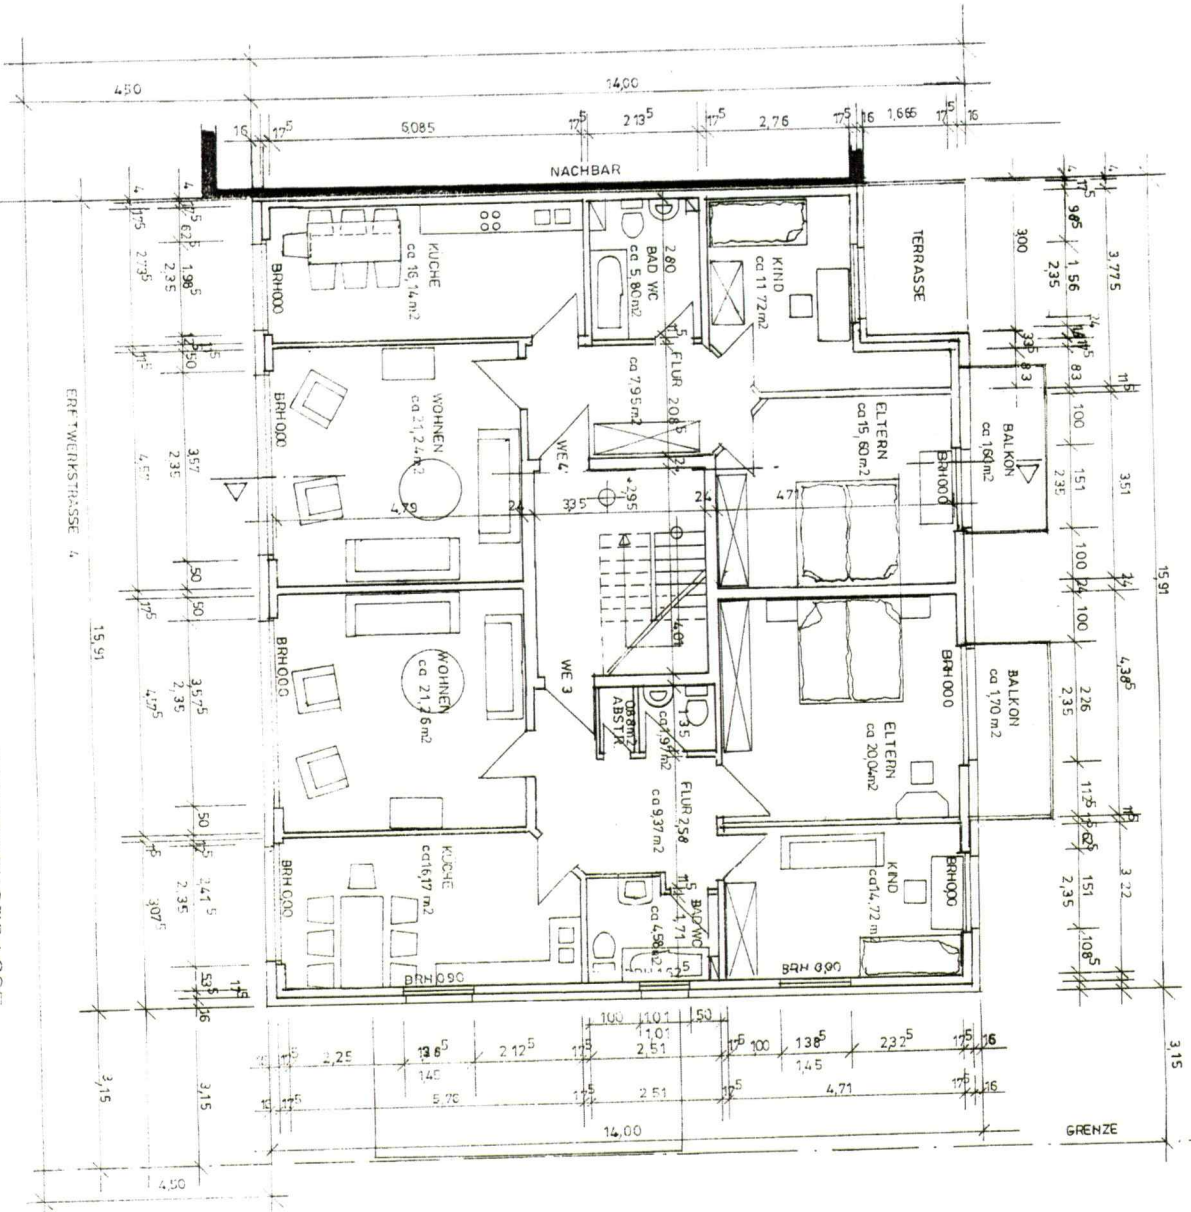

OBERGESCHOSS ERFTWERKSTRASSE

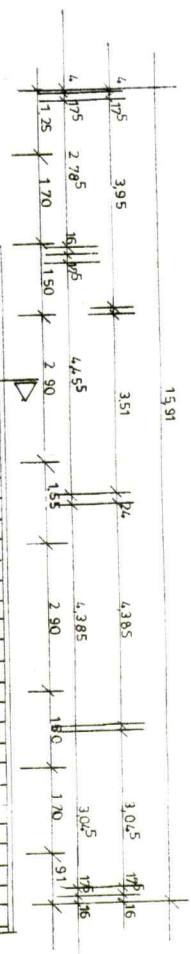

Stadt Grevenbroich
 Der 1. Bürgermeister
 Ulfert Janssen
 Bescheidlich geprüft
 Zur Ingemündung Nr. 505-14
 Gehört
 Grevenbroich den 02. SEP. 2014
 I. A. Quack

BAUHER

J. B. B. B.
 UNTERSCHRIFT

ENTWURFSVERFASSTER

J. B. B. B.
 UNTERSCHRIFT

PROJEKT NEUERRICHTUNG EINES MEHRFAMILIEN-
HAUSES

ERF. WERKSTRASSE 4
 41515 GREVENBROICH
 GEHÄRTUNG GREVENBROICH
 FLUR
 11
 FLURSTÜCK 881

BAUHERR Firma Global Immobilien GmbH
vertreten durch Herrn Dagistan Budak
An Meivissen 5, 41516 Grevenbroich

ENTWURFS-
 VERFASSTER Dipl.-Ing. Ismail Tüysüz
 HOLSTEINSTRASSE 9
 52068 AACHEN

Tel.: 0173/4447724


BAUANTRAG

PLANINHALT DACHGESCHOSS

DATUM: 09.11.2014
 MASSSTAB: M 1:100
 PLAN NR.:

DACHGESCHOSS ERF. WERKSTRASSE

Stadt Grevenbroich
 Der Bürgermeister
 Urban- und Städtebau
 Bauamt
 Besondere nachgeprüft 505-14
 Zur Bauantragsgabe Nr.
 Genehmigt am 02. SEP. 2014
 Grevenbroich, den 1. A. *Q. C. C. C.*

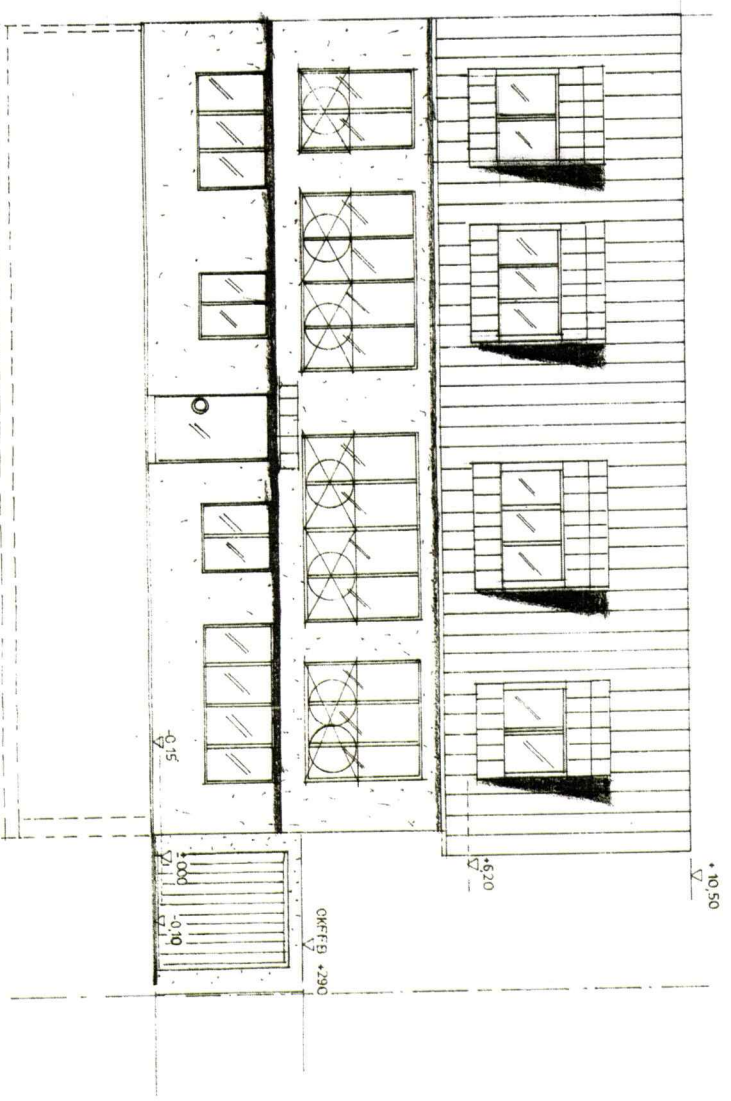

STRASSENANSICHT

ERFTWERKSTRASSE

BAUHERR

Q. C. C. C.
UNTERSCHRIFT

ENTWURFSVERFASSER

Q. C. C. C.
UNTERSCHRIFT

PROJEKT NEUERBRIEFUNG EINES NEUFAMILIEN-

HAUSES
 ERFTWERKSTRASSE 4
 41515 GREVENBROICH
 GEFÄHRDUNG GREVENBROICH
 FLUR 11
 FLURSTÜCK 881

BAUHERR Firma Global Immobilien GmbH

vertreten durch Herrn Dagistan Budak
 An Meyissen 5, 41516 Grevenbroich

ENTWURFS- Dpt. Ing. Ismail Tüysüz
 VERFASSEER HOLSTEINSTRASSE 9
 52068 AACHEN

Tel.: 0173/4447724

BAUANTRAG

PLANINHALT STRASSENANSICHT


DATUM: MASSSTAB: PLAN NR.:

09.7.2014

N 1:100

PLAN NR.:

KONSTRUKTION NACH STATIK
DACHNEIGUNG 32°

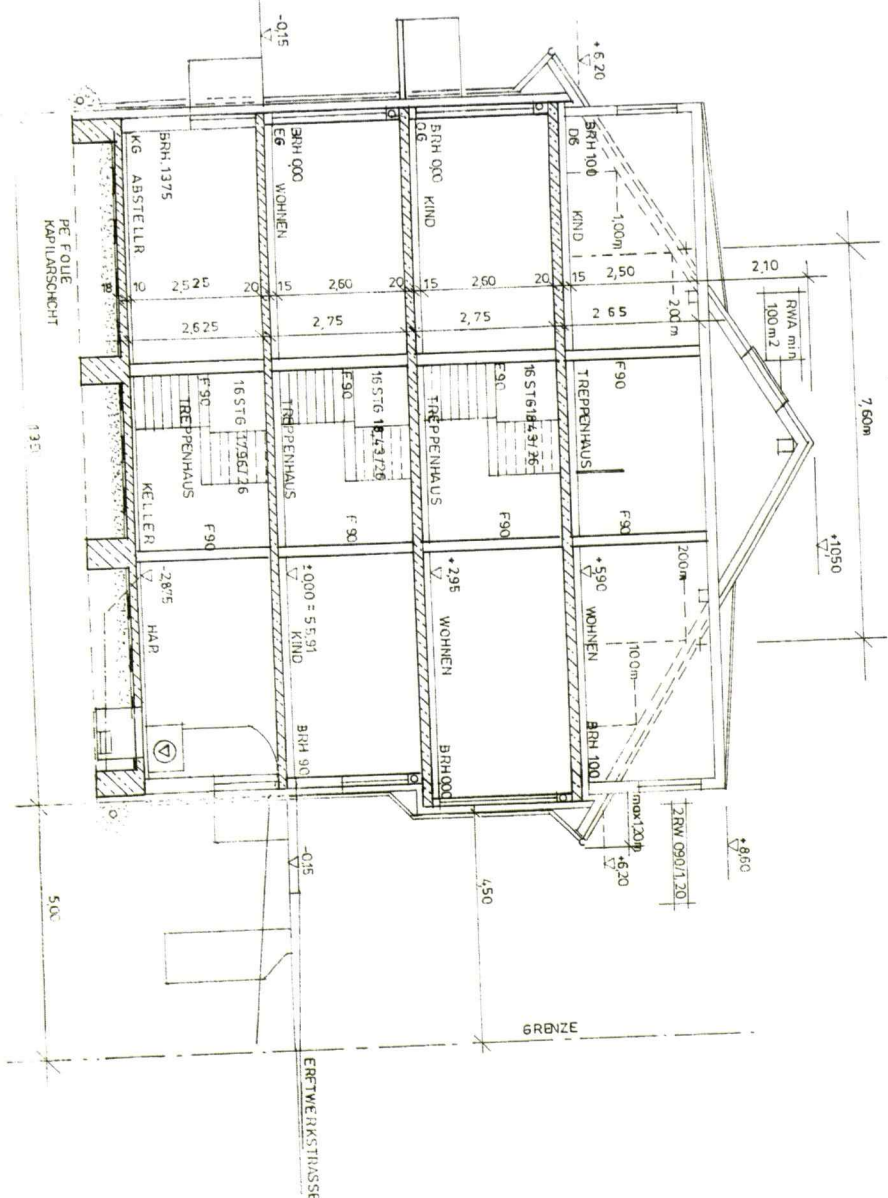

SCHNITT AA

ERFTWERKSTRASSE

Stadt Grevenbroich
Das Bauverfahren
Urban- und Landschaftsplanung
Bauwirtschaftlich geprüft
Zur Baugenehmigung Nr. 505-14
Geprüft am 02. SEP. 2014
I.A. *Quelle*

BAUHERR

[Signature]
UNTERSCHRIFT

ENTWURFSVERFASSER

[Signature]
UNTERSCHRIFT

PROJEKT NEUERRICHTUNG EINES MEFAMILIEN-

HAUSES
ERFTWERKSTRASSE 4
41515 GREVENBROICH
GEWÄRKUNG GREVENBROICH
FLUR
FLURSTÜCK 861

BAUHERR Firma Global Immobilien GmbH

vertreten durch Herrn Dagistan Budak
An Meivissen 5, 41516 Grevenbroich

ENTWURFS-
VERFASSER Dipl.-Ing. Ismail Tüysüz
HOLSTEINSTRASSE 5
52068 AACHEN

Tel.: 0173/4447724

BAUANTRAG

PLANINHALT SCHNITT AA

DATUM: MASSSTAB: PLAN NR.:
09.7.2014 M 1:100