


Planverfasser: Dipl.-Ing. (FH) Björn Braun
Bauleitung Saar
Saarbrücker Straße 70
66333 Völklingen

MASSSTAB:
1:100
Datum:
04.07.2024

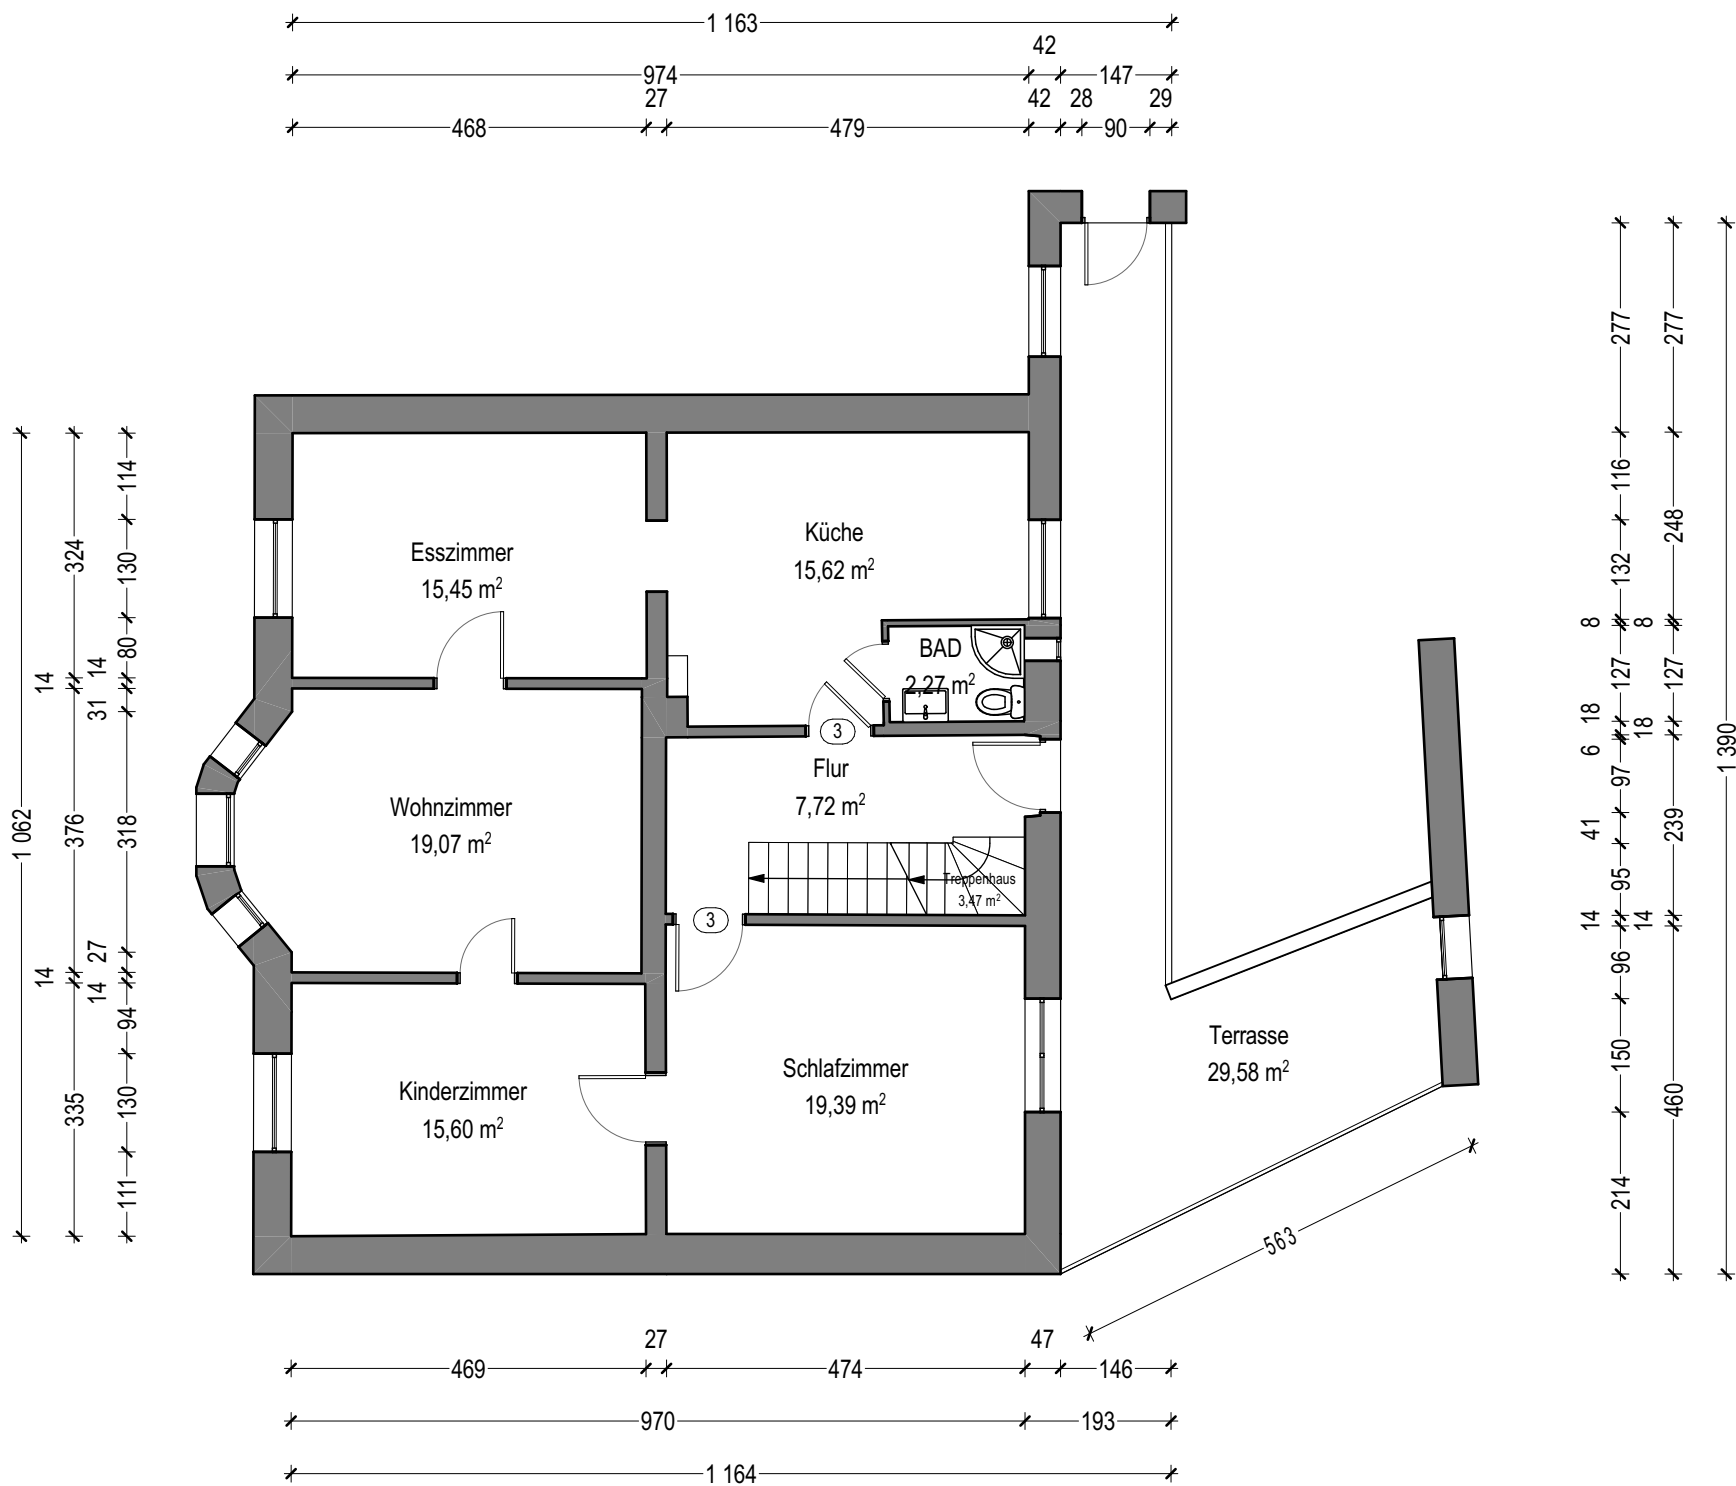

OBERGESCHOSS


Wohnfläche Wohnung 3: 87,40 m²
Gemeinschaftsfläche: 40,77 m²

MASSSTAB:

1:100

Datum:

03.07.2024

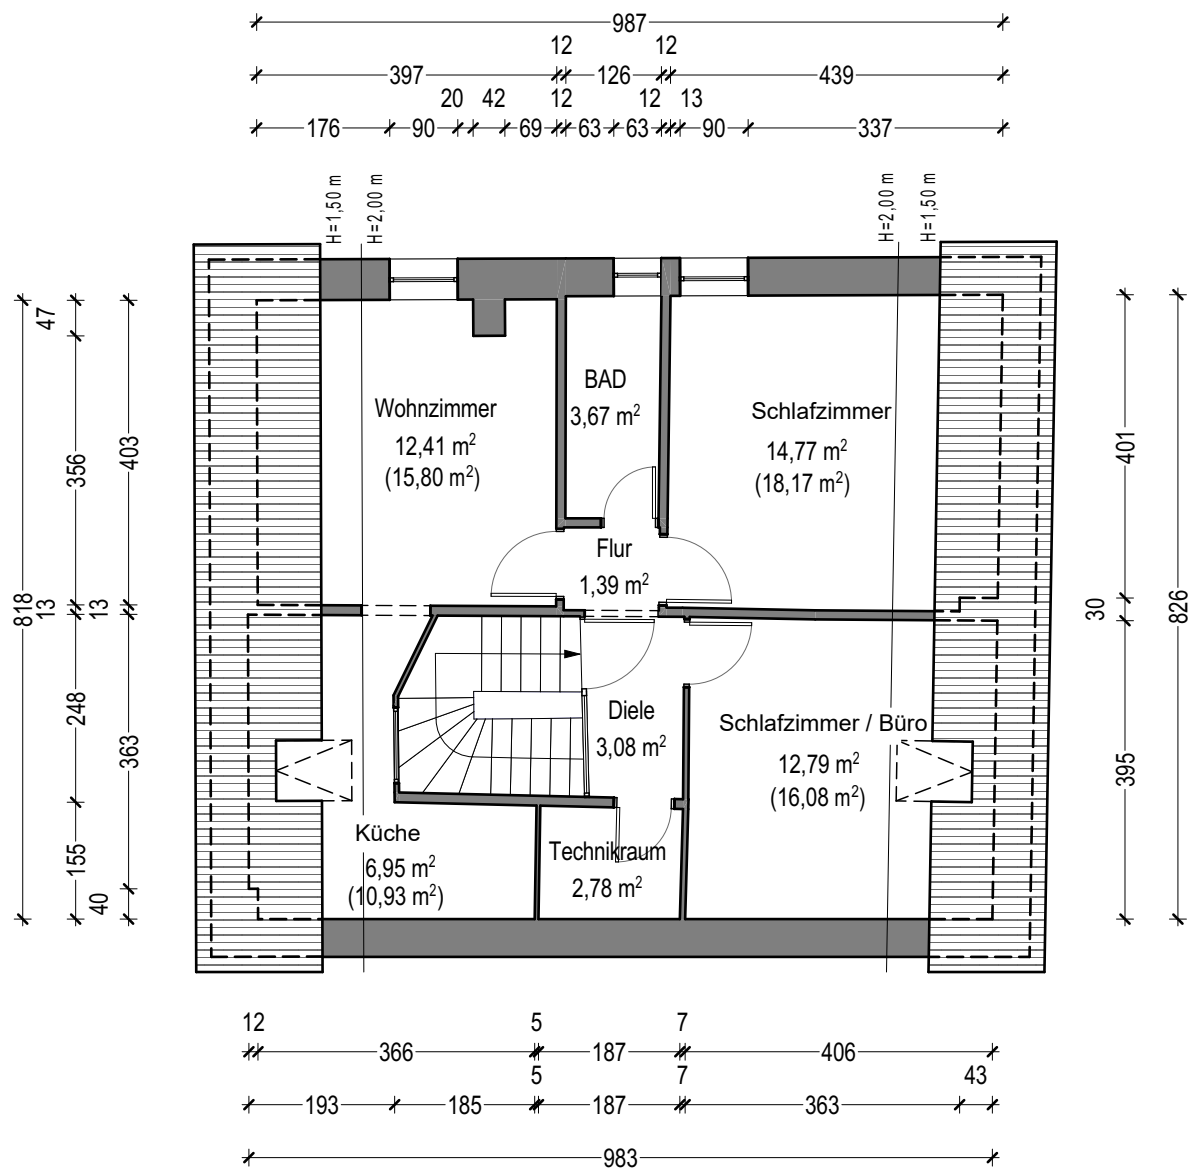

DACHGESCHOSS


Wohnfläche Wohnung: 57,84 m²

MASSSTAB:

1:100

Datum:

03.07.2024

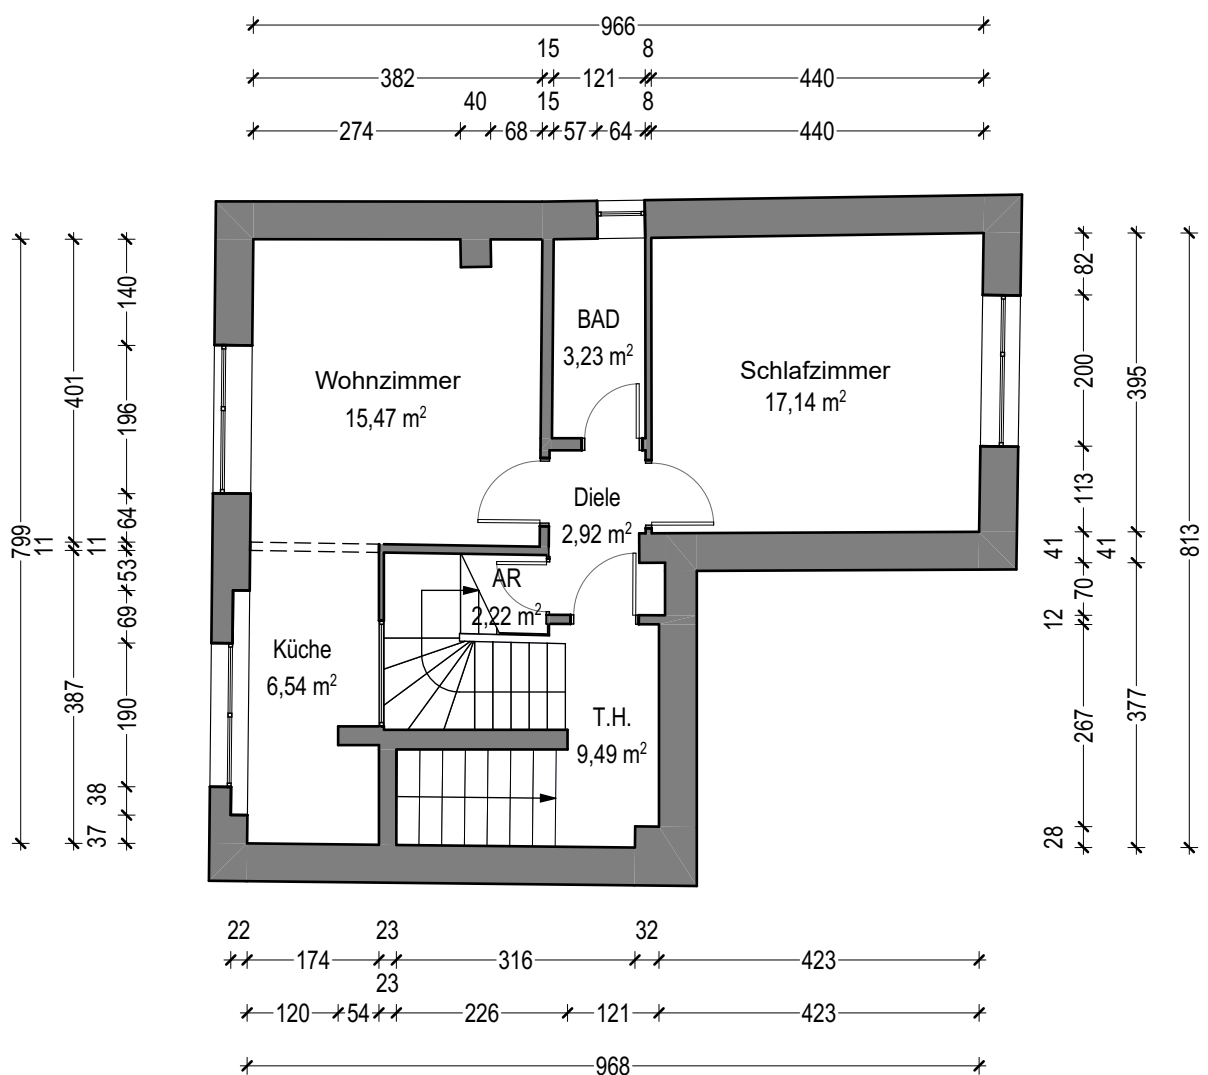

ERDGESCHOSS


Wohnfläche Wohnung: 47,52m²

MASSSTAB:

1:100


Datum:

03.07.2024

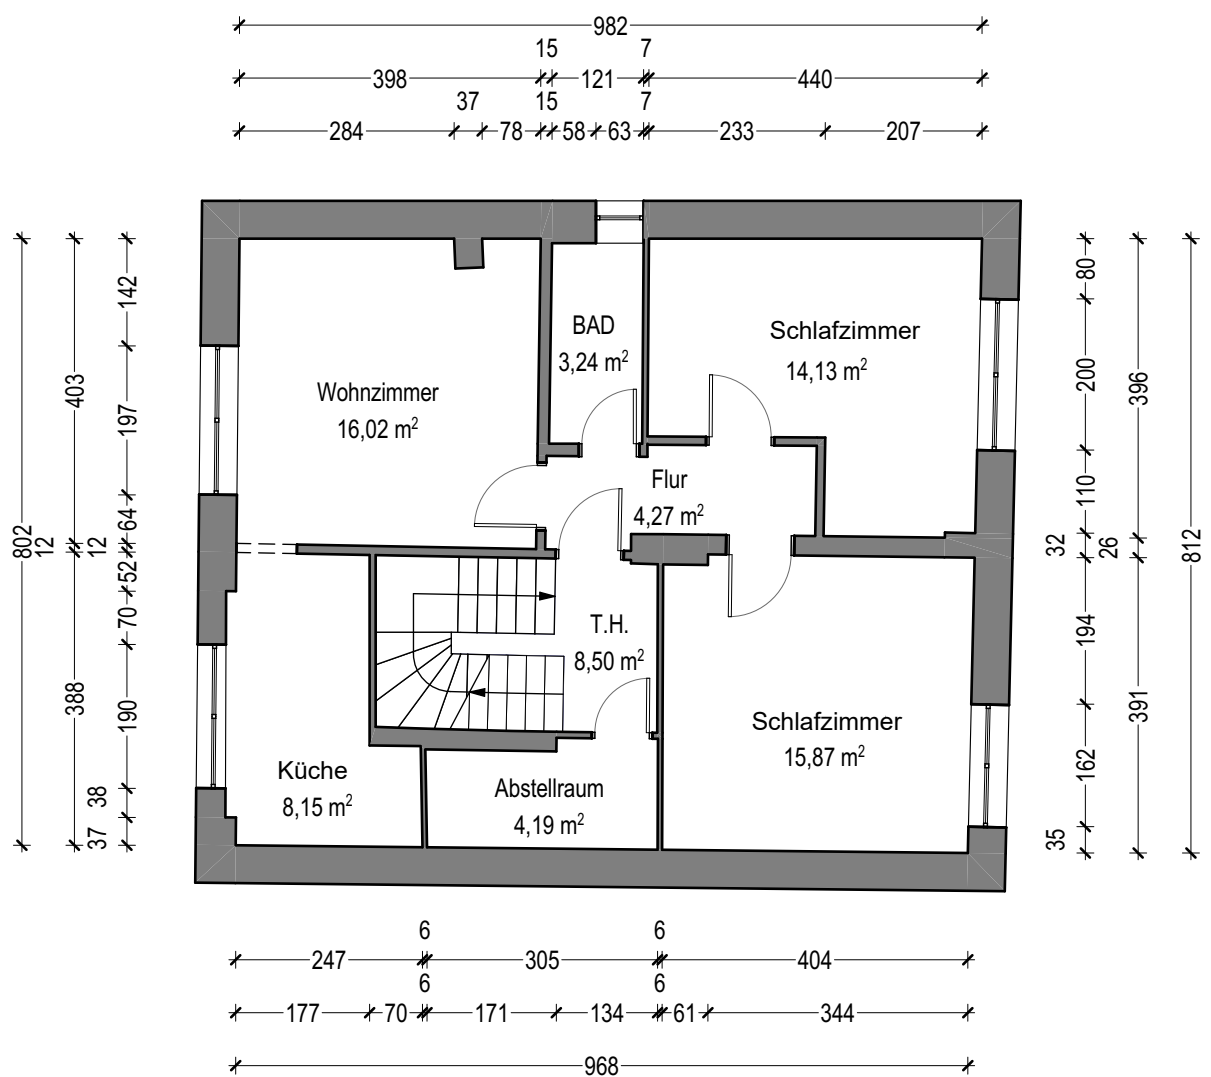

OBERGESCHOSS

Wohnfläche Wohnung: 61,68m²

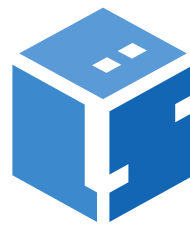

Planverfasser:


Dipl.-Ing. (FH) Björn Braun
Bauleitung Saar
Saarbrücker Straße 70
66333 Völklingen

MASSSTAB:

1:100

Datum:

04.07.2024

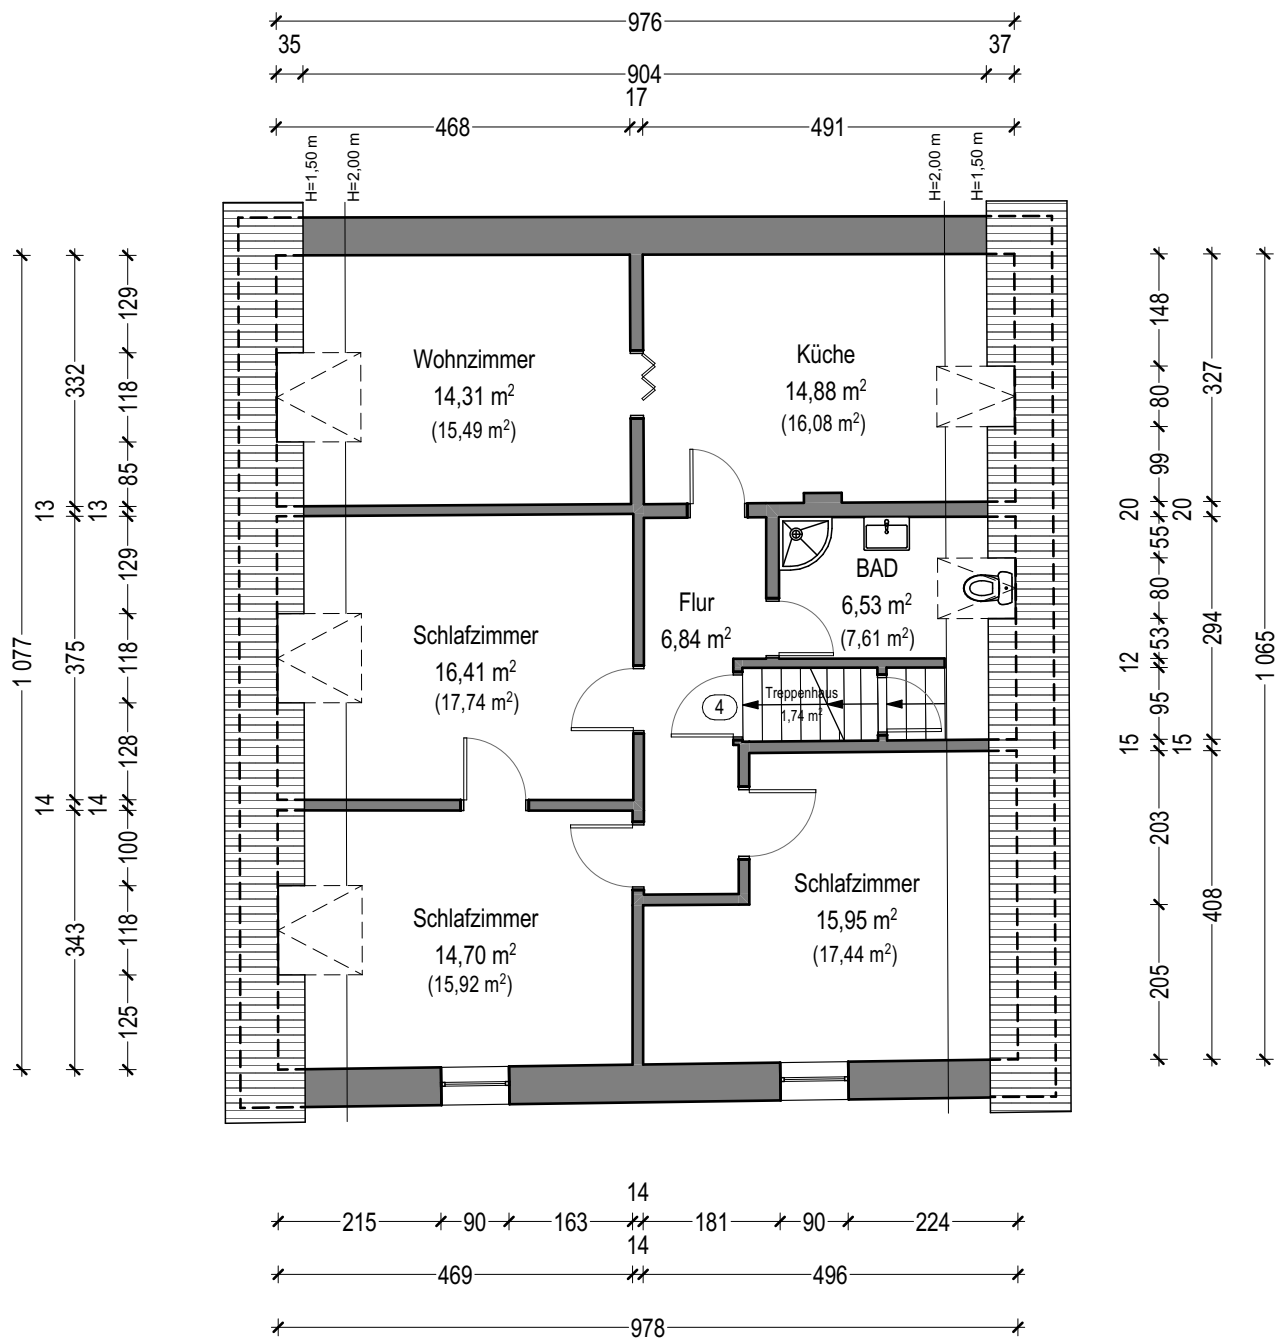

DACHGESCHOSS

Wohnfläche Wohnung 4: 89,62 m²

Gemeinschaftsfläche: 1,74 m²



Dipl.-Ing. (FH) Björn Braun
Bauleitung Saar
Saarbrücker Straße 70
66333 Völklingen

1:100

04.07.2024



Wohnfläche Wohnung 1: 50,91 m²
Wohnfläche Wohnung 2: 54,15 m²
Gemeinschaftsfläche: 30,75 m²