**Thüringer Landesamt für Bodenmanagement und Geoinformation**
Hohenwindenstraße 13a
99086 Erfurt

# Auszug aus dem Liegenschaftskataster

**Liegenschaftskarte 1:1000**

**Erstellt am 01.06.2026**

Flurstück: 225 / 2
Flur: 5
Gemarkung: Denstedt

Gemeinde: Ilmtal-Weinstraße
Kreis: Weimarer Land

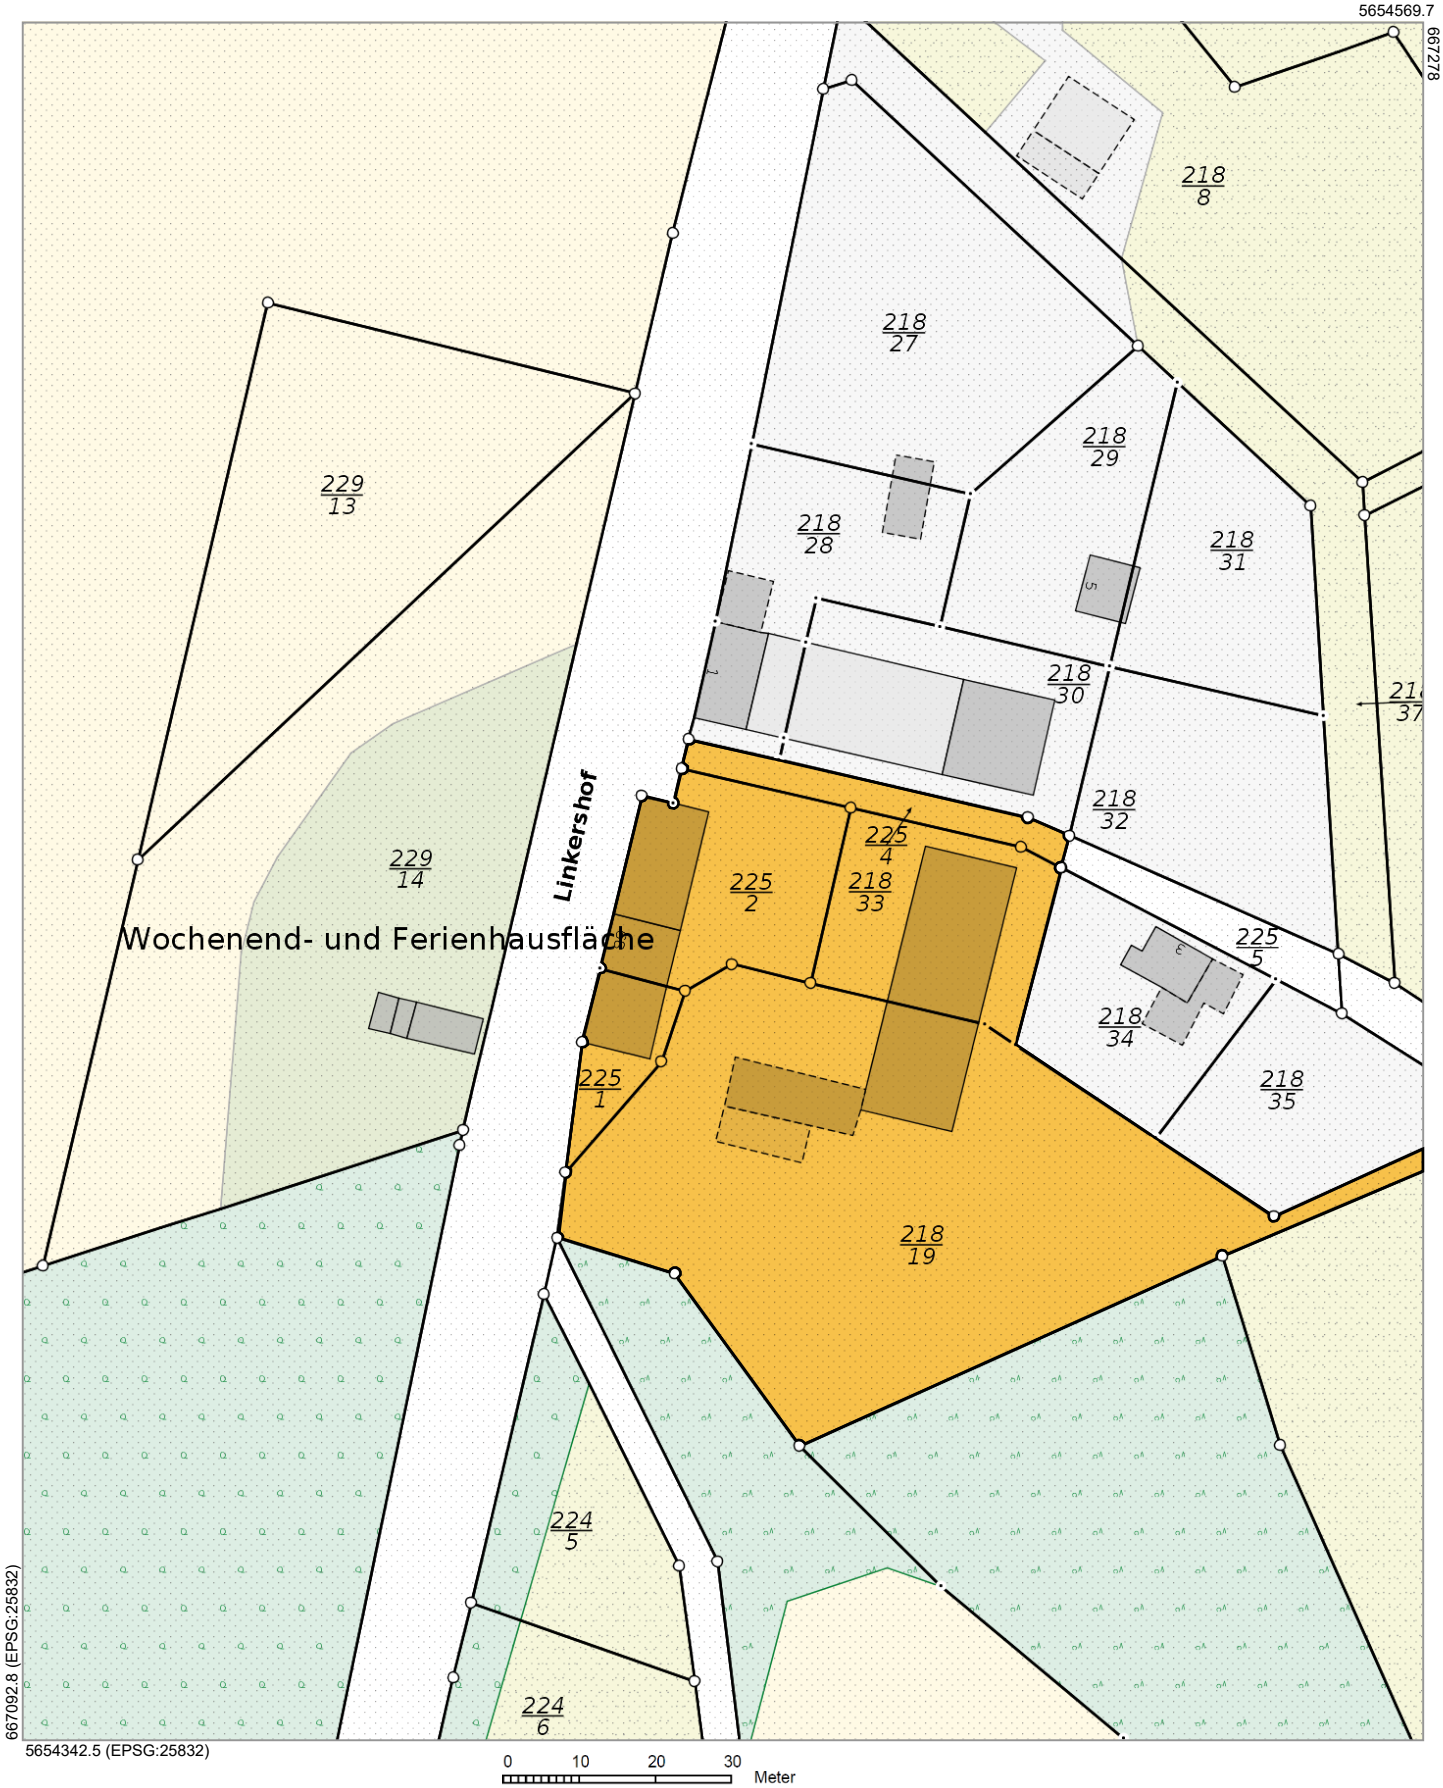


Die Ausgabe kann Fortführungen enthalten, die noch nicht in das Grundbuch übernommen worden sind. Weiterhin ist zu beachten, dass die enthaltenen Informationen nicht tagaktuell sind. Die mit gestrichelter Begrenzungslinie dargestellten Gebäude wurden ohne Grenzbezug erfasst.

Kostenfreier Auszug aus dem Liegenschaftskataster entsprechend Onlinezugangsgesetz (OZG)