


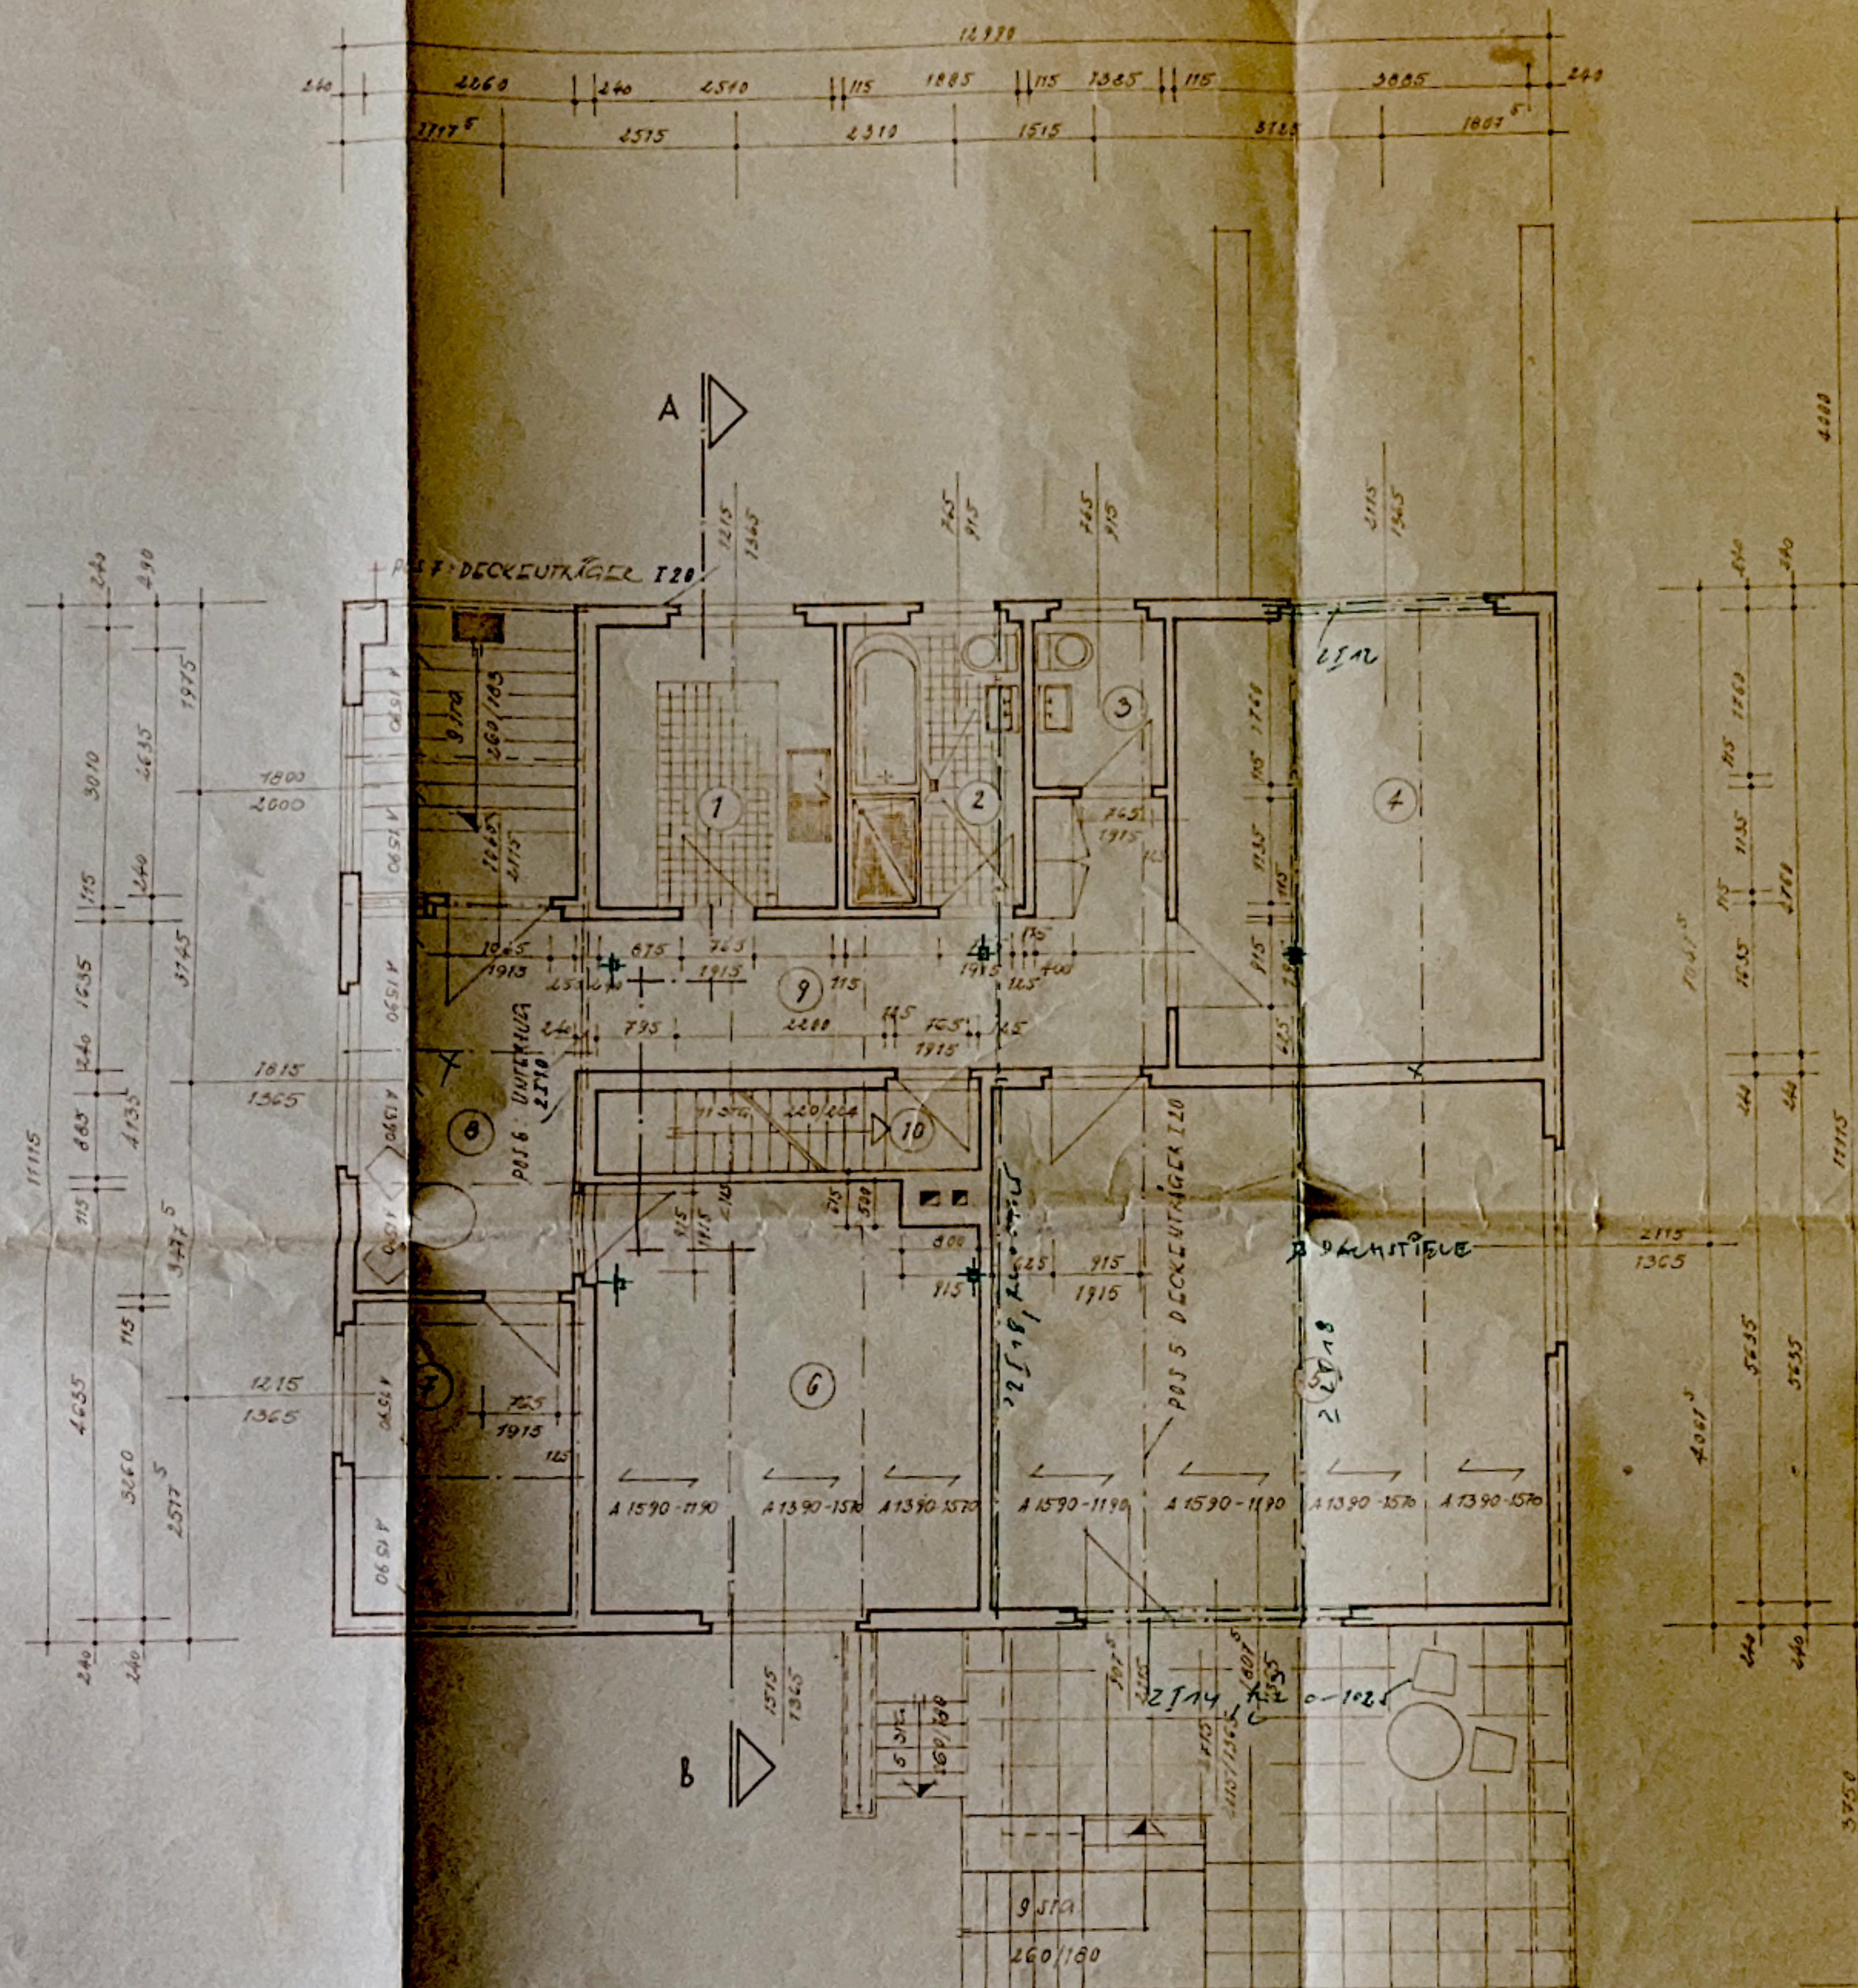

RAUM-NR.	NUTZUNG	U(m)	F(m²)
1	KÜCHE	11,04	7,56
2	BAD	9,79	5,81
3	WC	6,29	2,44
4	SCHLAFZIMMER	17,29	18,49
5	WOHNZIMMER	23,04	33,10
6	KINDERZIMMER	17,29	18,19
7	ESSZIMMER	11,04	7,37
8	DIELE	12,79	9,35
9	FLUR	18,27	11,95
10	TREPPENHAUS	9,79	3,55

Ministerium für Bauwesen
Staatliche Bauaufsicht Berlin
Hauptstadt Berlin
Städt. Bauamt
1112 Berlin
Sternenstraße 23

Gehört zum Prüfbes. Nr. 122/81 vom 20.5.81