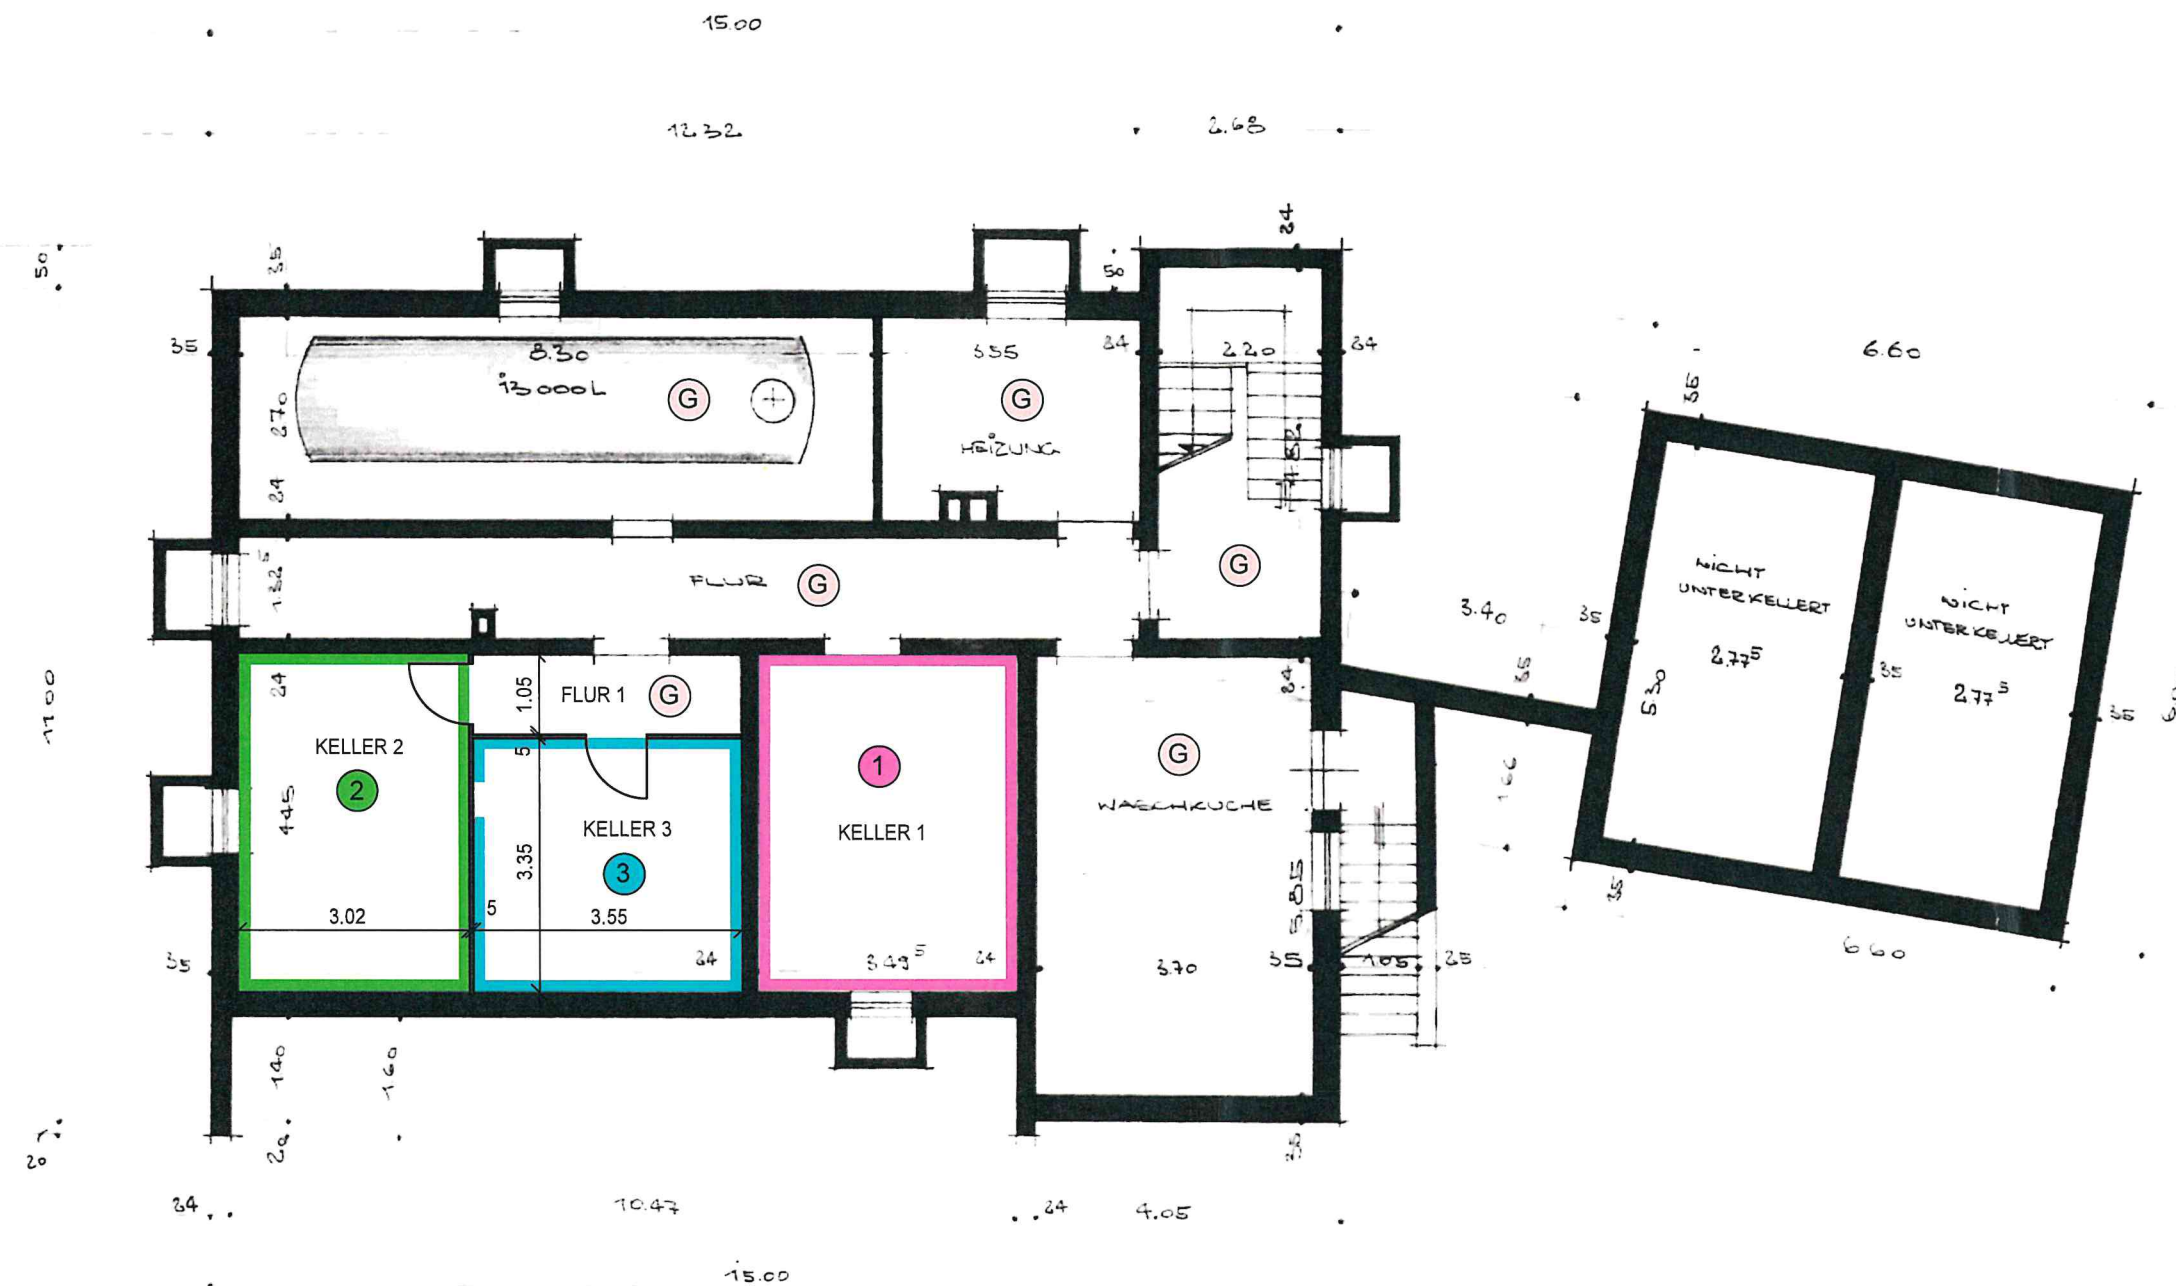


AUFTEILUNG

Aufteilung eines 3-Familienwohnhauses mit Doppelgarage
in Wohnungseigentum
Ringstr. 5, 77654 Offenburg - Zell-Weierbach
Flst.-Nr.: 9523

BAUHERR:

Daniel Biela
Schutterstr. 10a
77746 Schutterwald

ACKERMANN | Architekten

Peter Aschermann
Christiane Aschermann
Isabel Aschermann-Deitz





GRUNDRISS KG	
-----------------	--

MASSTAB: 1:100

PLAN-NR.: 1

BLATTGRÖSSE: A3

DATUM: 28.05.2024


DER BAUHERR:

	DER ARCHITEKT:
--	----------------

DER BAUHERR:

DER ARCHITEKT: 

ERDGESCHOSS

AUFTEILUNG

Aufteilung eines 3-Familienwohnhauses mit Doppelgarage
in Wohnungseigentum
Ringstr. 5, 77654 Offenburg - Zell-Weierbach
Flst.-Nr.: 9523

BAUHERR:	ACKERMANN Architekten	GRUNDRISS EG
Daniel Biela	Peter Ackermann Christiane Ackermann Beate Ackermann-Biel	MASSTAB: 1:100
Schutterstr. 10a		PLAN-NR.: 2
77746 Schutterwald	Anschliessung: 5 77703 Lahr Telefon: 07822-230118 Telefax: 07822-230113 E-Mail: ackermann@ackermann-biel.de	BLATTGRÖSSE: A3
		DATUM: 28.05.2024
		GEZEICHNET: SG

DER BAUHERR:	DER ARCHITEKT:
	






OBERGESCHOSS

AUFTEILUNG

Aufteilung eines 3-Familienwohnhauses mit Doppelgarage
in Wohnungseigentum
Ringstr. 5, 77654 Offenburg - Zell-Weierbach
Flst.-Nr.: 9523

BAUHERR:	ACKERMANN Architekten	GRUNDRISS OG
Daniel Biela	Peter Ackermann Christiane Ackermann Heide Ackermann-Delz	MASSTAB: 1:100
Schutterstr. 10a		PLAN-NR.: 3
77746 Schutterwald	Vonbergweg 5 77933 Lahr	BLATTGRÖSSE: A3
	Telefon: 0782 255 119 Telefax: 0782 1332 10	DATUM: 28.05.2024
	Info: 0782 255 119 www.ackermann-architekten.de	GEZEICHNET: SG

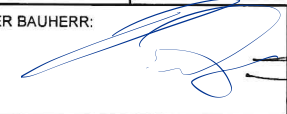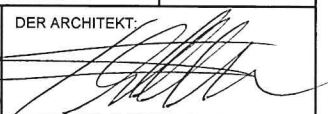DER BAUHERR:	DER ARCHITEKT:
	

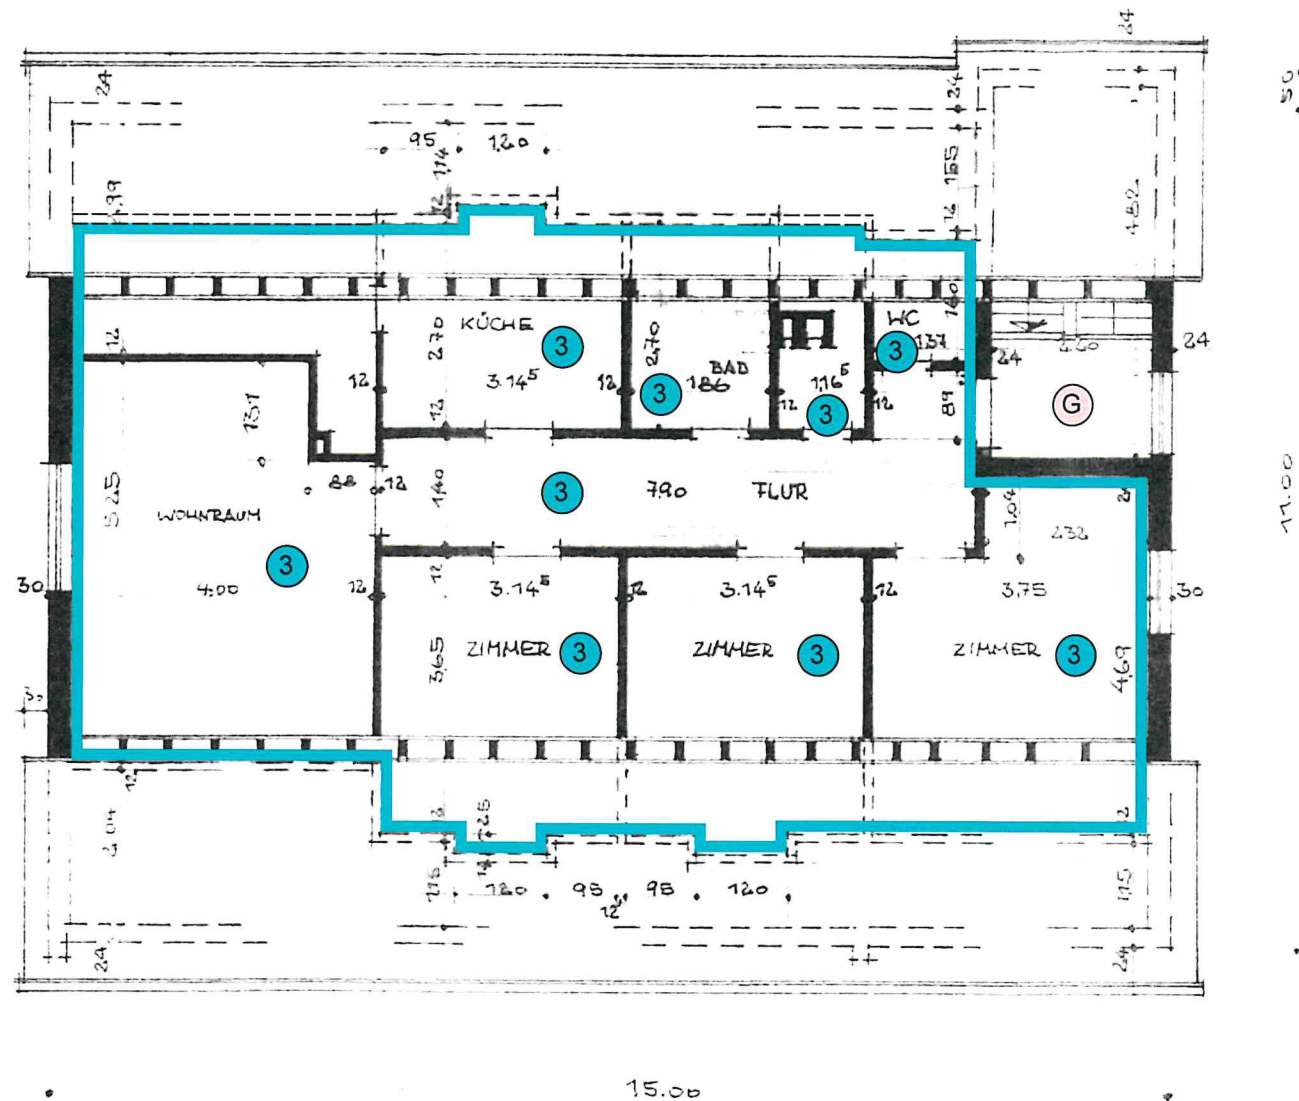


DACHGESCHOSS

AUFTEILUNG

Aufteilung eines 3-Familienwohnhauses mit Doppelgarage
in Wohnungseigentum
Ringstr. 5, 77654 Offenburg - Zell-Weierbach
Flst.-Nr.: 9523

BAUHERR:	ACKERMANN Architekten	GRUNDRISS DG
Daniel Biela	Peter Ackermann Christiane Ackermann Beate Ackermann-Deutz	MASSTAB: 1:100
Schutterstr. 10a		PLAN-NR.: 4
		DATUM: 28.05.2024
		GEZEICHNET: SG

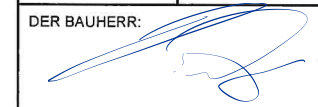DER BAUHERR:  DER ARCHITEKT: 



SCHNITT

AUFTEILUNG

Aufteilung eines 3-Familienwohnhauses mit Doppelgarage
in Wohnungseigentum
Ringstr. 5, 77654 Offenburg - Zell-Weierbach
Flst.-Nr.: 9523

BAUHERR:	ACKERMANN Architekten	SCHNITT
Daniel Biela	Peter Ackermann Christiane Ackermann bureau Ackermann-Deutz	MASSTAB: 1:100
Schutterstr. 10a		PLAN-NR.: 5
		DATUM: 28.05.2024
		GEZEICHNET: SG

DER BAUHERR:	DER ARCHITEKT:



ANSICHT VON NORDEN


AUFTEILUNG

Aufteilung eines 3-Familienwohnhauses mit Doppelgarage
in Wohnungseigentum
Ringstr. 5, 77654 Offenburg - Zell-Weierbach
Flst.-Nr.: 9523

BAUHERR:	ACKERMANN Architekten	NORDEN
Daniel Biela	Peter Ackermann Christiane Ackermann Heide Ackermann-Deis	MASSTAB: 1:100
Schutterstr. 10a	Vordereing. 5 77335 Lahr	PLAN-NR.: 6
		GEZEICHNET: SG

DER BAUHERR:

DER ARCHITEKT:

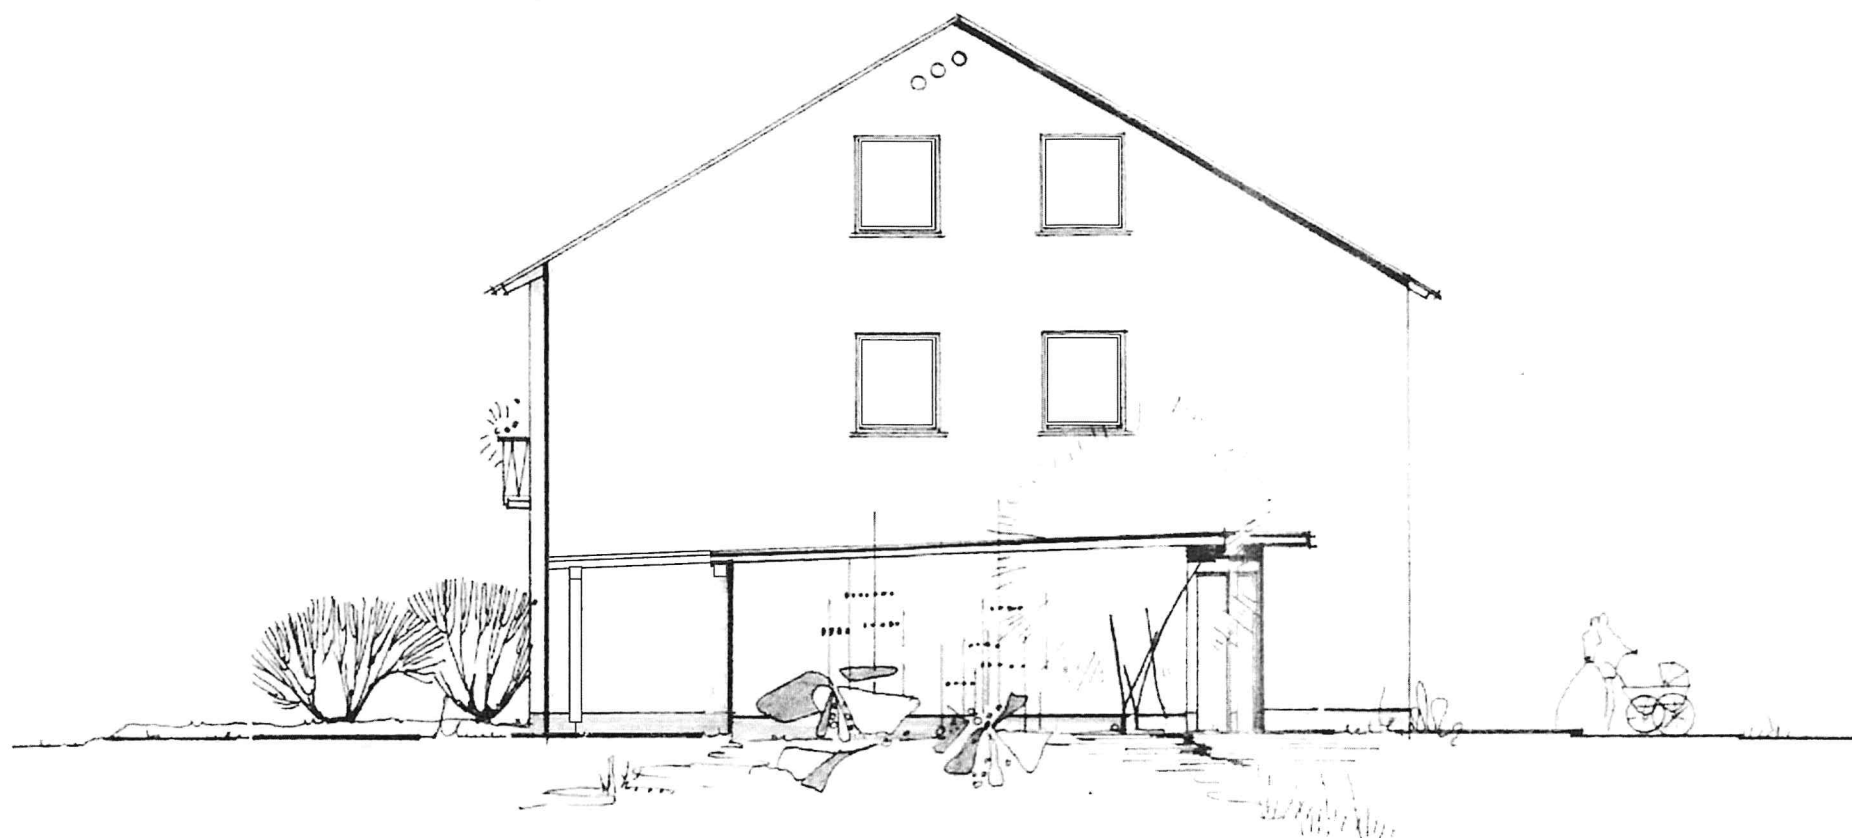

ANSICHT VON OSTEN

AUFTEILUNG		
Aufteilung eines 3-Familienwohnhauses mit Doppelgarage in Wohnungseigentum Ringstr. 5, 77654 Offenburg - Zell-Weierbach Flst.-Nr.: 9523		
BAUHERR:	ACKERMANN Architekten	OSTEN
Daniel Biela	Peter Ackermann Christiane Ackermann Beate Ackermann-Greif	MASSTAB: 1:100
Schutterstr. 10a		PLAN-NR.: 7
DER BAUHERR:	DER ARCHITEKT:	DATUM: 28.05.2024
		GEZEICHNET: SG





ANSICHT VON SÜDEN

AUFTEILUNG

Aufteilung eines 3-Familienwohnhauses mit Doppelgarage
in Wohnungseigentum
Ringstr. 5, 77654 Offenburg - Zell-Weierbach
Flst.-Nr.: 9523

BAUHERR:	ACKERMANN Architekten	SÜDEN
Daniel Biela	Peter Ackermann Christiane Ackermann Beate Ackermann-Greif	MASSTAB: 1:100
Schutterstr. 10a		PLAN-NR.: 8
77746 Schutterwald	Schutterweg 8 77935 Lahr Tel.: 07821 255 19 Fax: 07821 255 13 Email: ackermann@ackermann.de www.ackermann-architekten.de	BLATTGRÖSSE: A3
		DATUM: 28.05.2024
		GEZEICHNET: SG

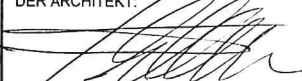DER BAUHERR:	DER ARCHITEKT:
	

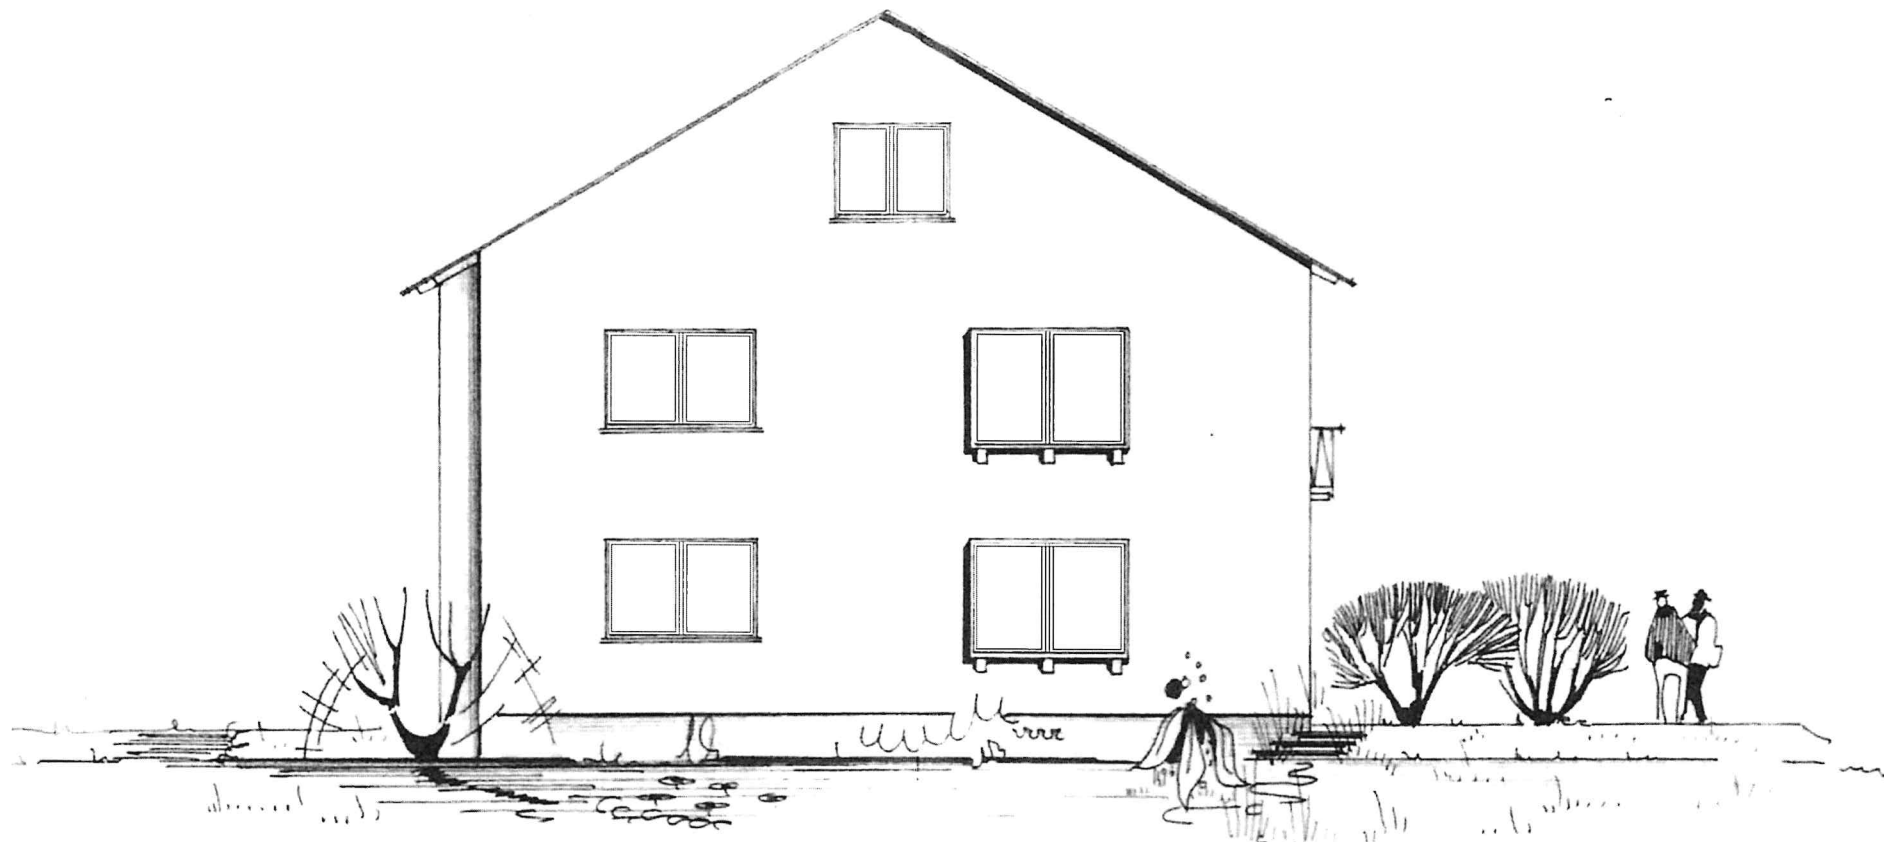

ANSICHT VON WESTEN

AUFTEILUNG

Aufteilung eines 3-Familienwohnhauses mit Doppelgarage
in Wohnungseigentum
Ringstr. 5, 77654 Offenburg - Zell-Weierbach
Flst.-Nr.: 9523

BAUHERR:	ACKERMANN Architekten	WESTEN
Daniel Biela	Peter Ackermann Christiane Ackermann Beate Fickert-Greif	MASSTAB: 1:100
Schutterstr. 10a		PLAN-NR.: 9
77746 Schutterwald	Schutterweg 11 77357 Lohr Tel.: 0 70 2 - 250 10 Fax: 0 70 2 - 250 15 info@ackermann-architekten.de www.ackermann-architekten.de	BLATTGRÖSSE: A3
		DATUM: 28.05.2024
		GEZEICHNET: SG

DER BAUHERR:	DER ARCHITEKT:
	