



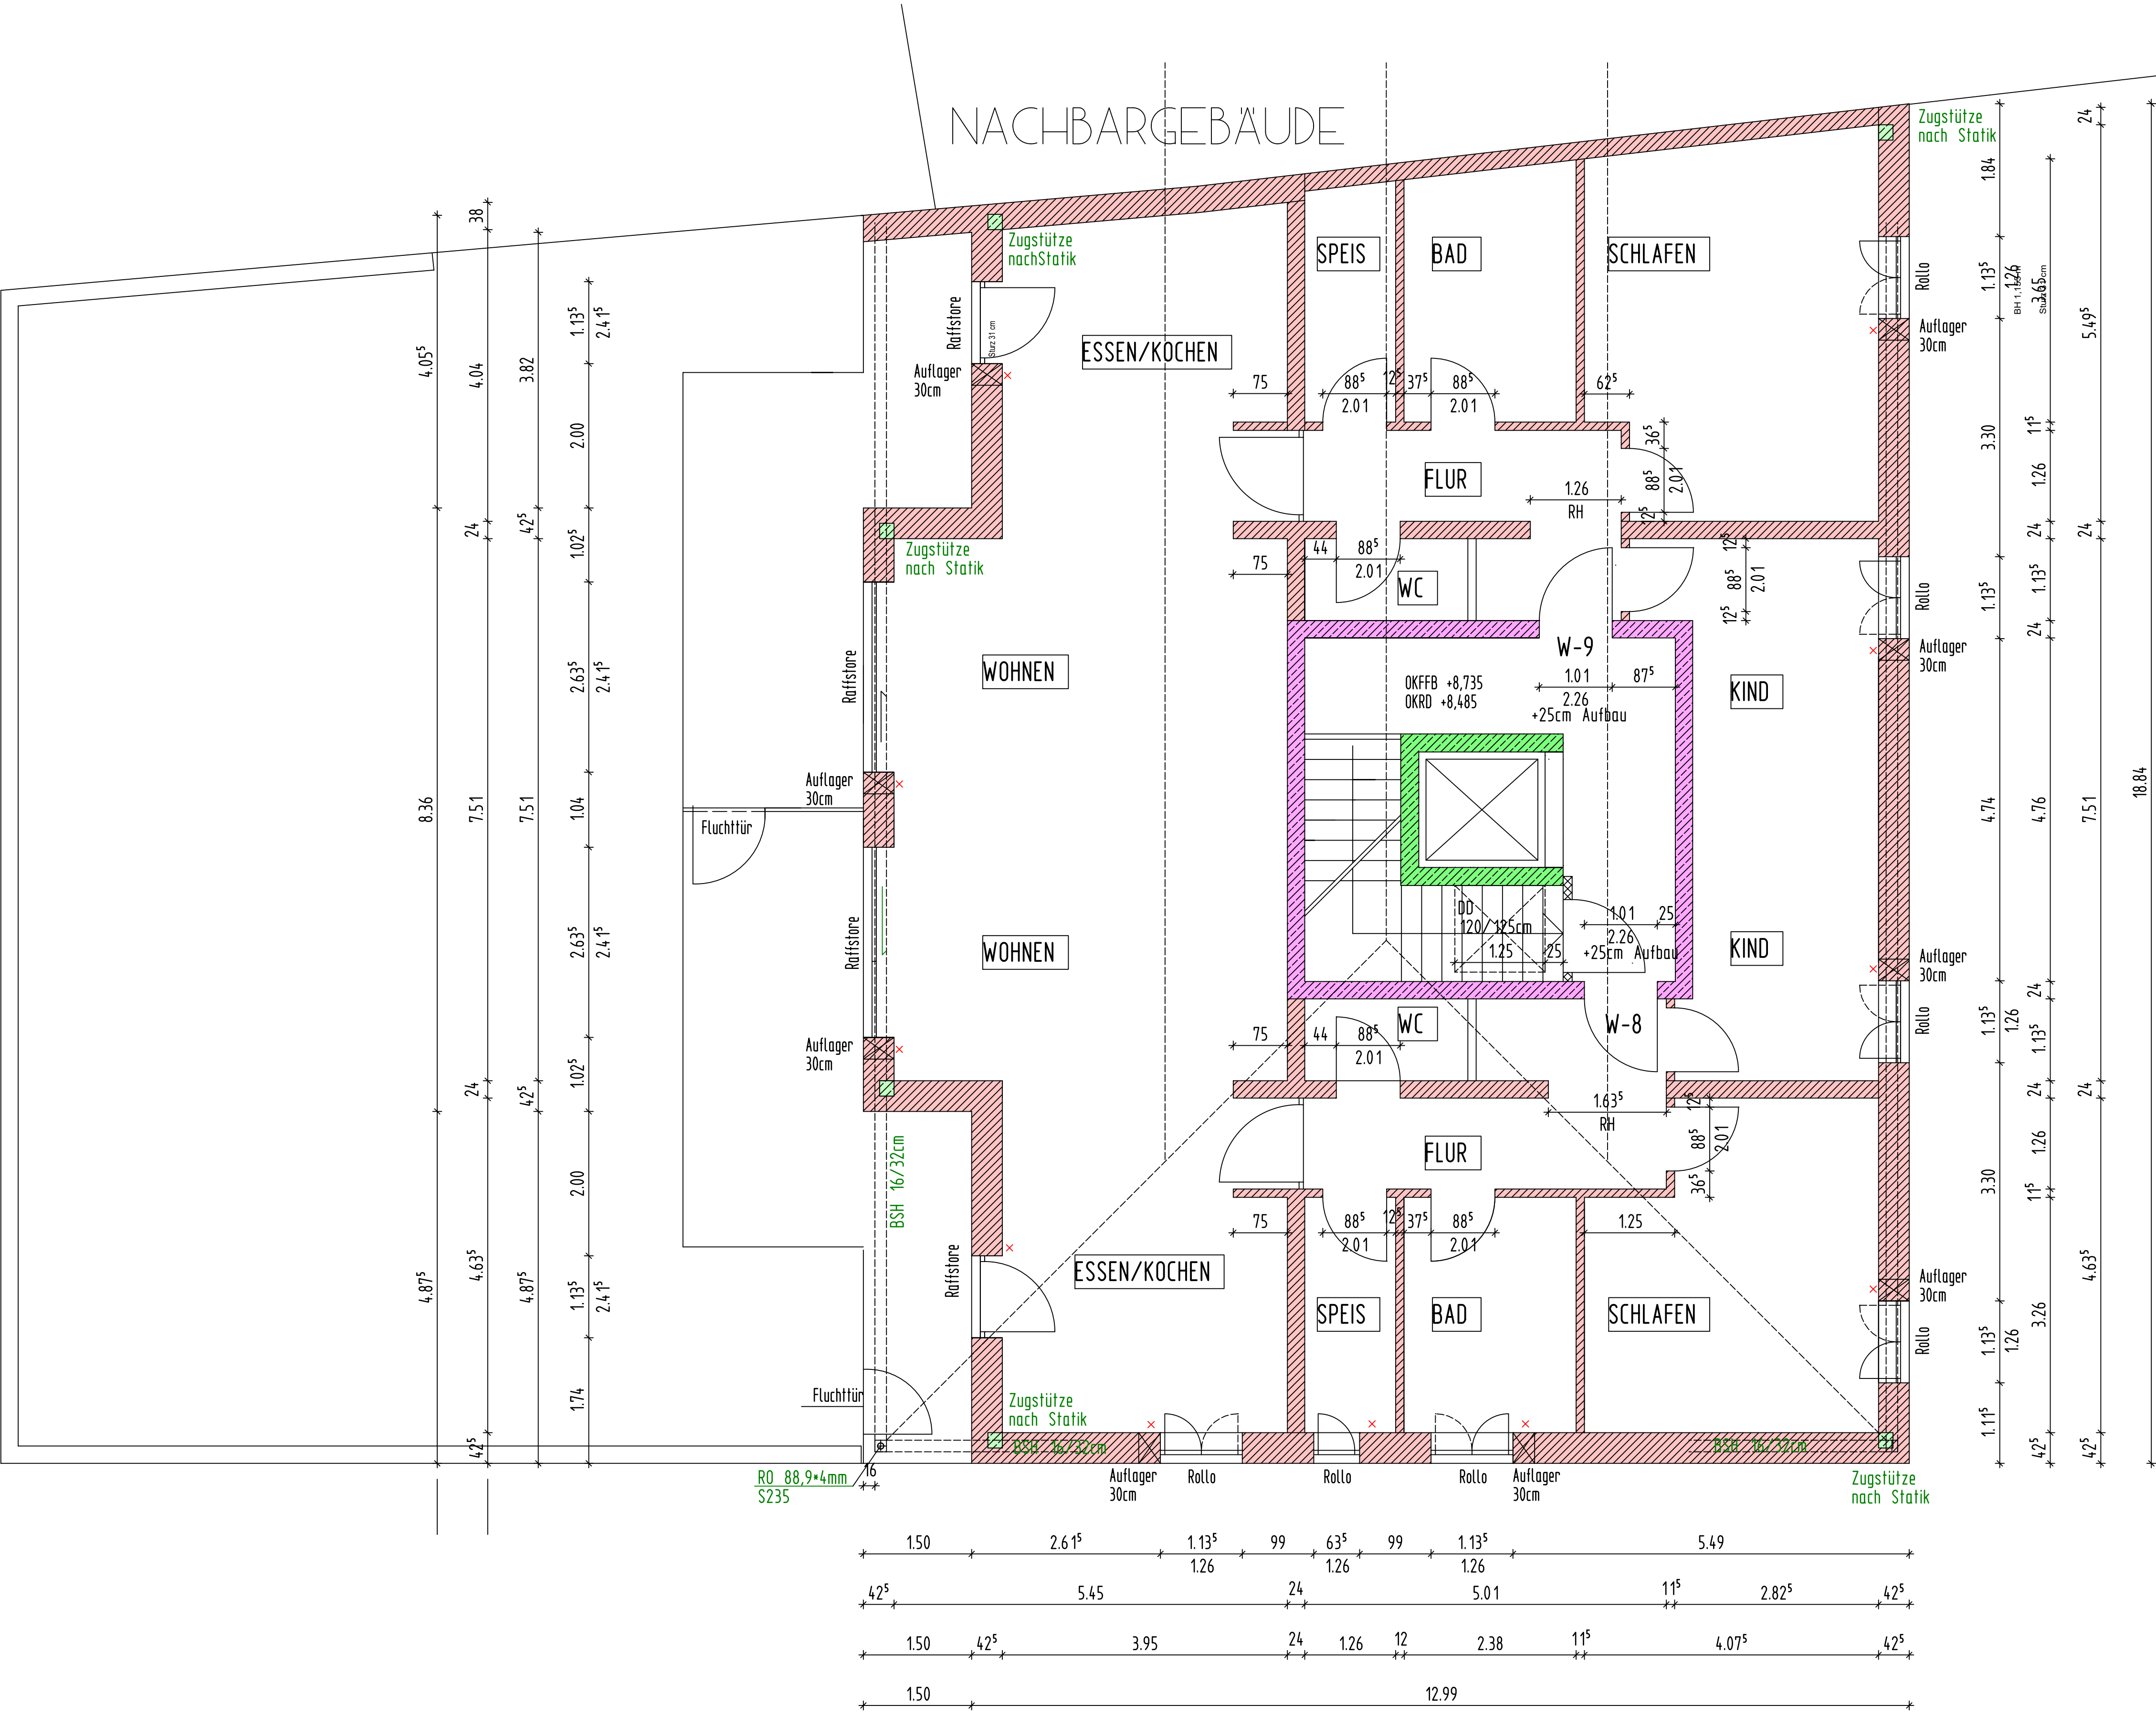

DACHGESCHOSS

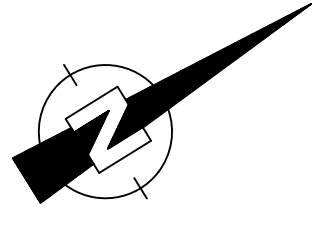

HINWEIS
HÖHE INNENTÜREN ab OK FFB
STURZ 31 cm
FENSTER BH 1,155 cm ab OK RD
RAUMHÖHE ab OK RD 2,725
AUSSENWÄNDE 42,5cm f_k mind. 4,2N/mm²
INNENWÄNDE 24 cm f_k mind. 4,7N/mm²
FUSSBODENAUFBAU 25 cm

× ANSCHLUSS ROLLO

Mehrfamilienhaus	Pfarrstraße 15
Bauer Projekt Immobilien GmbH	
M 1:50	19.02.2025
Grundriss	DG
gezeichnet: Margot Engel Marktplatz 24 94130 Obernzell	