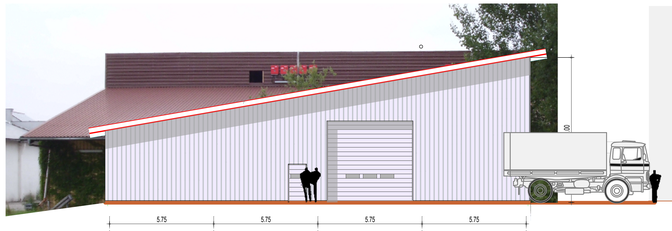

NORD - OSTEN

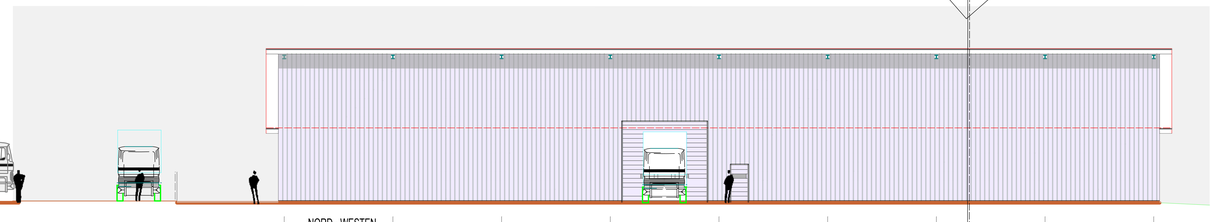

NORD - WESTEN

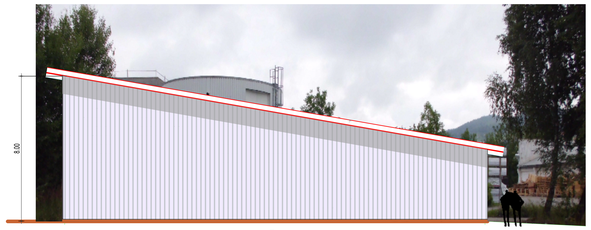

SUED - WESTEN

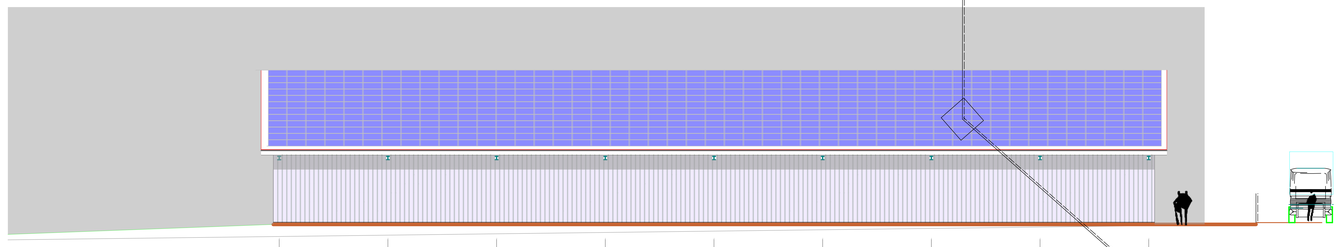

SUED - OSTEN

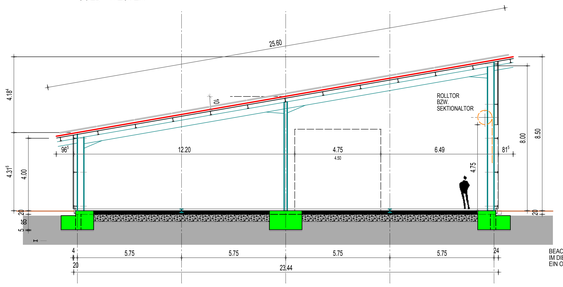

SCHNITT A - A

BEACHTEN !
IM DIESEM BEREICH DES , WAR FRÜHER
EIN OFFENER GRABEN , DER verfüllt bzw. VERROHRT WURDE.

ÜBESCHREIBUNG

E HALLE , PULTDACH DN. 10 Grad
PV - ANLAGE

H BLECHEINDECKUNG
STAHLPRETTENLAGE
TRAGENDER PROFILSTAHLKONSTRUKTION
DER + STÜTZEN (MIT KORROSIONSSCHUTZ)
ENSIONEN GEM. STATIK

SADE:
TTEMKONSTRUKTION VOR DEN STAHLSTÜTZEN
AUFNAHME DER VERTIKAL VERLEGTEN
SADENBLECHE

DENPLATTE . VORHANDEN

DAMENTE DER GEPLANTEN HALLE
H STATISCHER BERECHNUNG

E TRAGENDEN TEILE NACH STATISCHER BERECHNUNG

ÜNDUNG NUR AUF TRAGFÄHIGEN UND FROSTFREIEN UNTERGRUND

DAMENTERDER EINBAUEN.

D17

206
= Bauherr

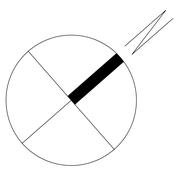

FEUERWEHRUMFAHRT

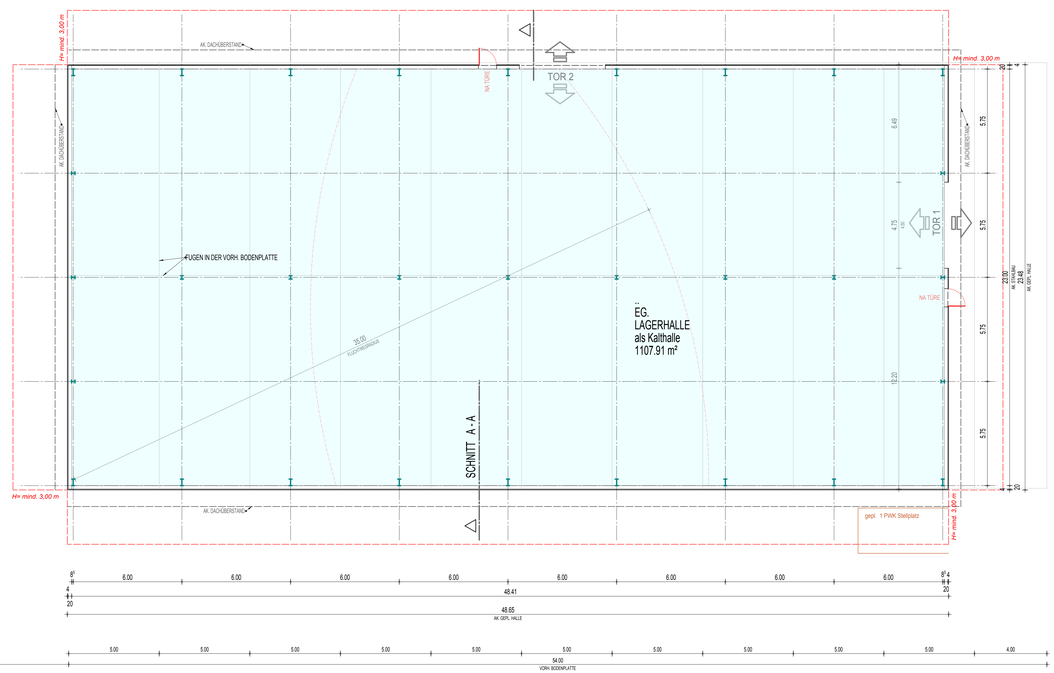

GRUNDRISS

206/3

GRUNDSTÜCKSGRENZE

206/3

Industriestraße

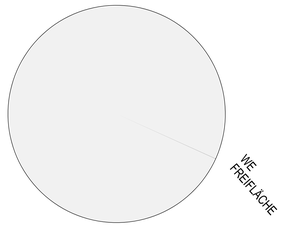

ÜBERSICHT 1/2000

DIE NACHBARN	FLUR NR.	UNTERSCHRIFT
NACHBARN: NUR GEMEINDE HUNDERDORF	199/3 + 206/3 + 227 + 1701	

EINGABEPLANUNG

PLANUNGSSTUFE: VORENTWURF

PLANBEZEICHNUNG: GRUNDRISS ERDGESCHOSS +SCHNITT + ANSICHTEN

PLANNUMMER: E 01.00

BAUMASSNAHME: NEUBAU EINER LAGERHALLE

GEZ. J. Li 23.07.2012
GEÄ.
GEÄ.
GEÄ.

BAUORT: HUNDERDORF
INDUSTRIESTRASSE
94336 HUNDERDORF

FLUR NR. 206
GEMARKUNG HUNDERDORF

MASSTAB: M = 1 : 100

BAUHERR: GEWERBEPARK HUNDERDORF AG
IM GEWERBEPARK 1
94336 HUNDERDORF

UNTERSCHRIFT

OBJEKTNUMMER

PLANPLOT-NUMMER: 001

HIW
HORNINGER, ILLNER, WENY
Gesellschaft von Architekten mbH

ARCHITEKT
MUSSINANSTRASSE 7
94327 BOGEN
TEL.: (09422) 8538-0
FAX.: (09422) 8538-23

UNTERSCHRIFT

H/B = 900 / 1400 (1.26m²)

Allplan 2012