


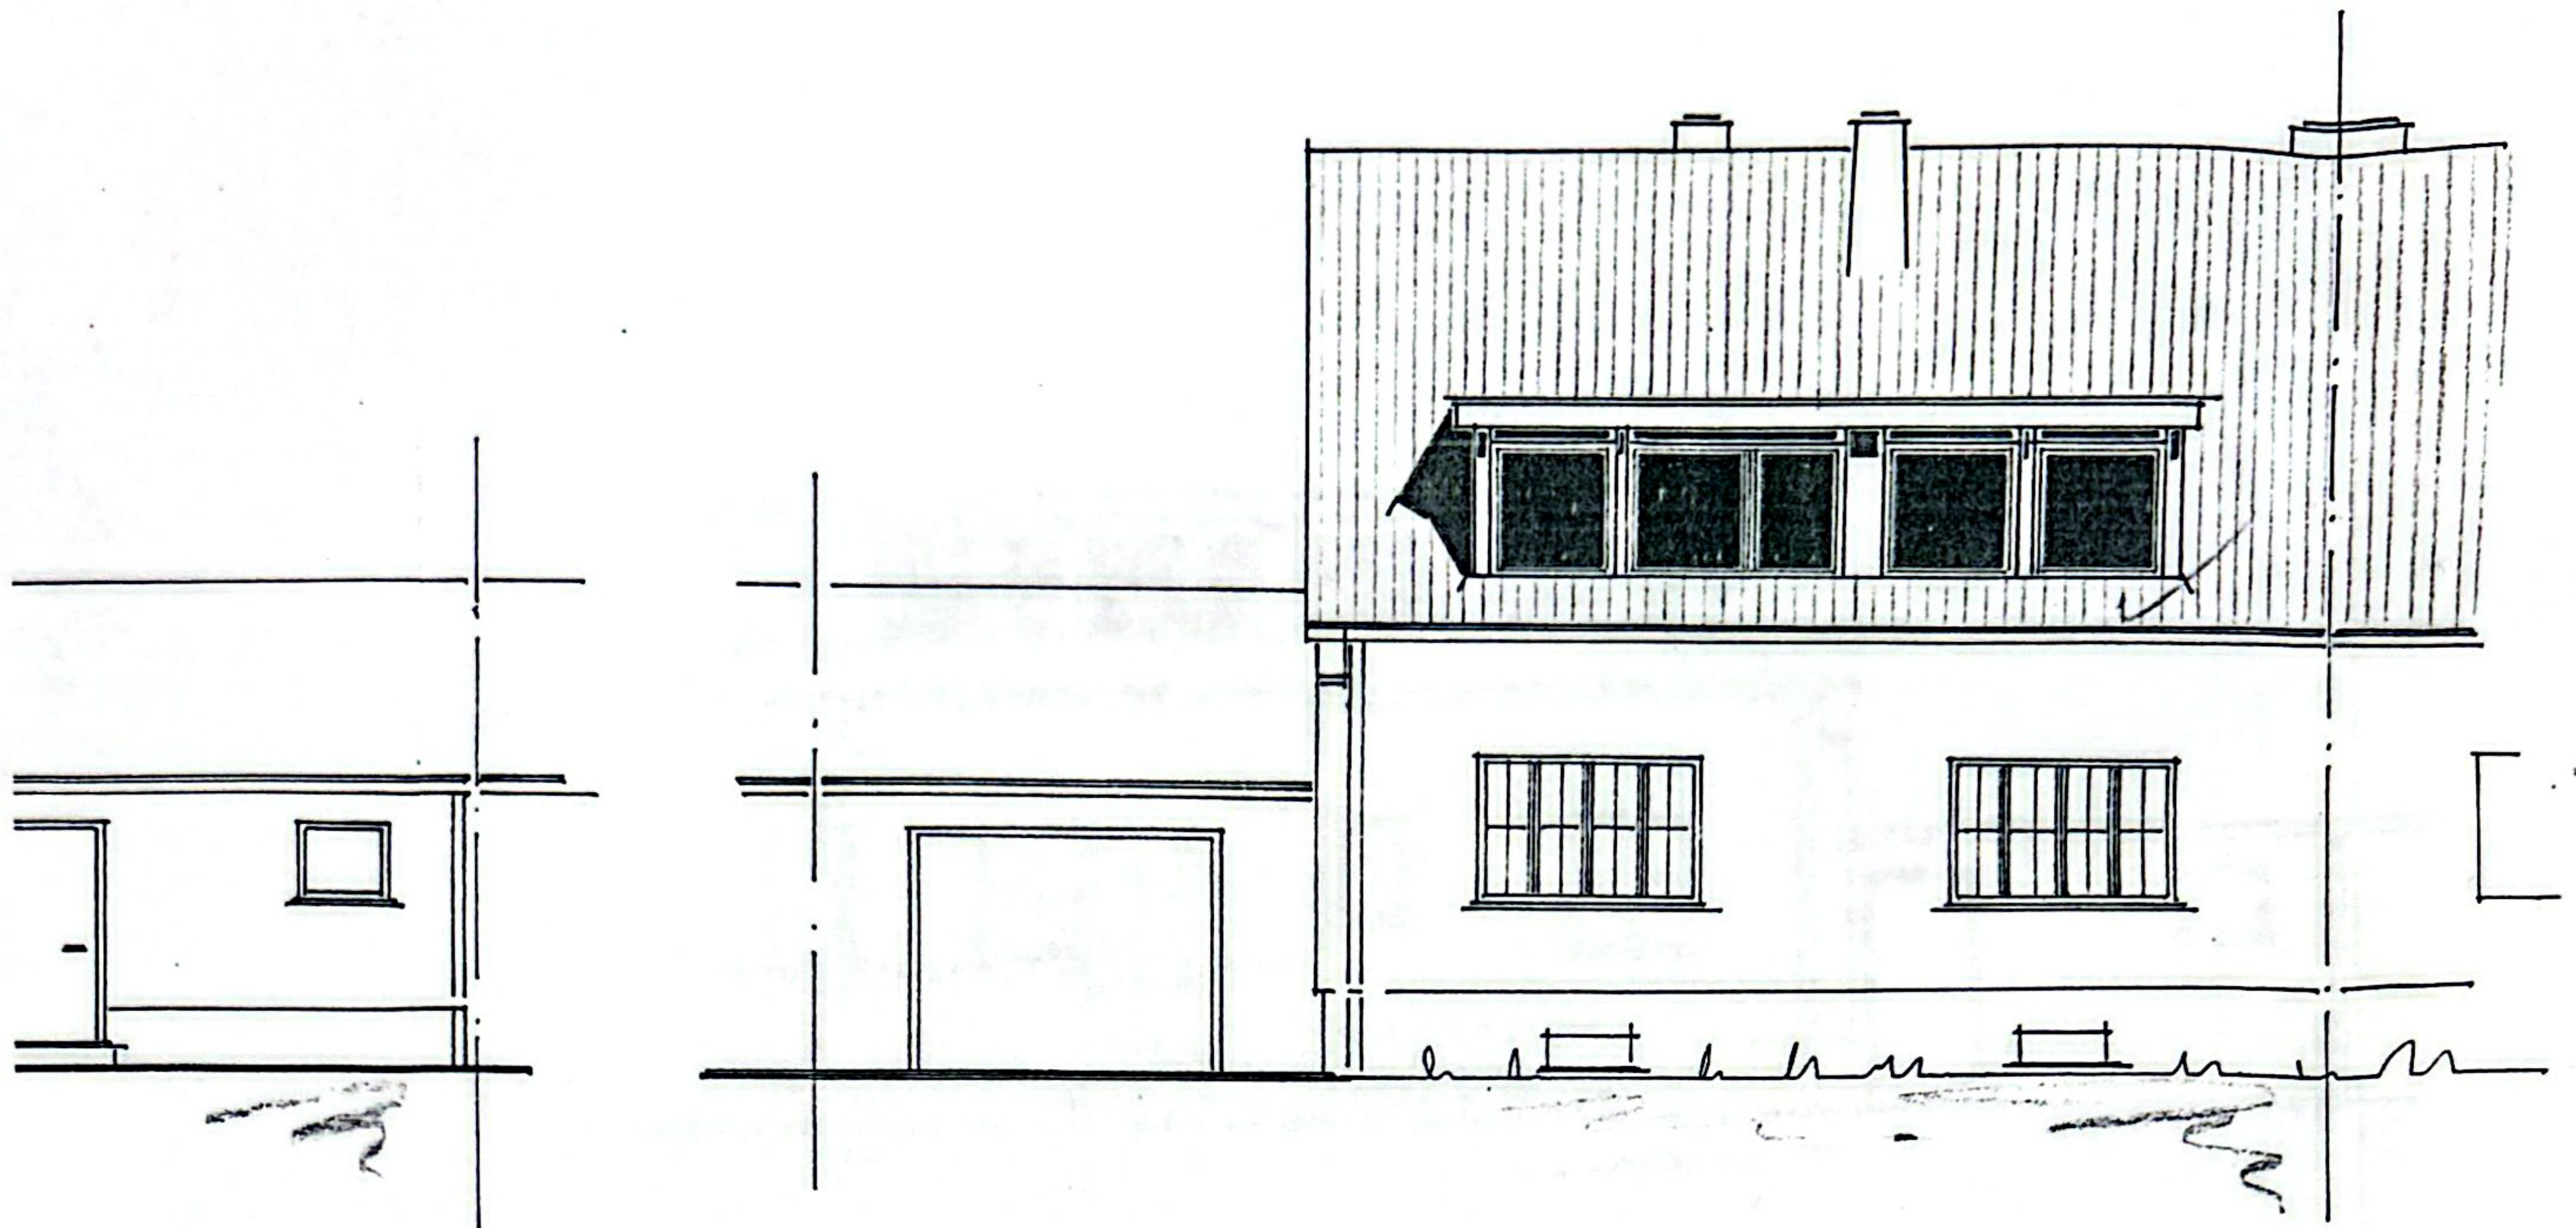


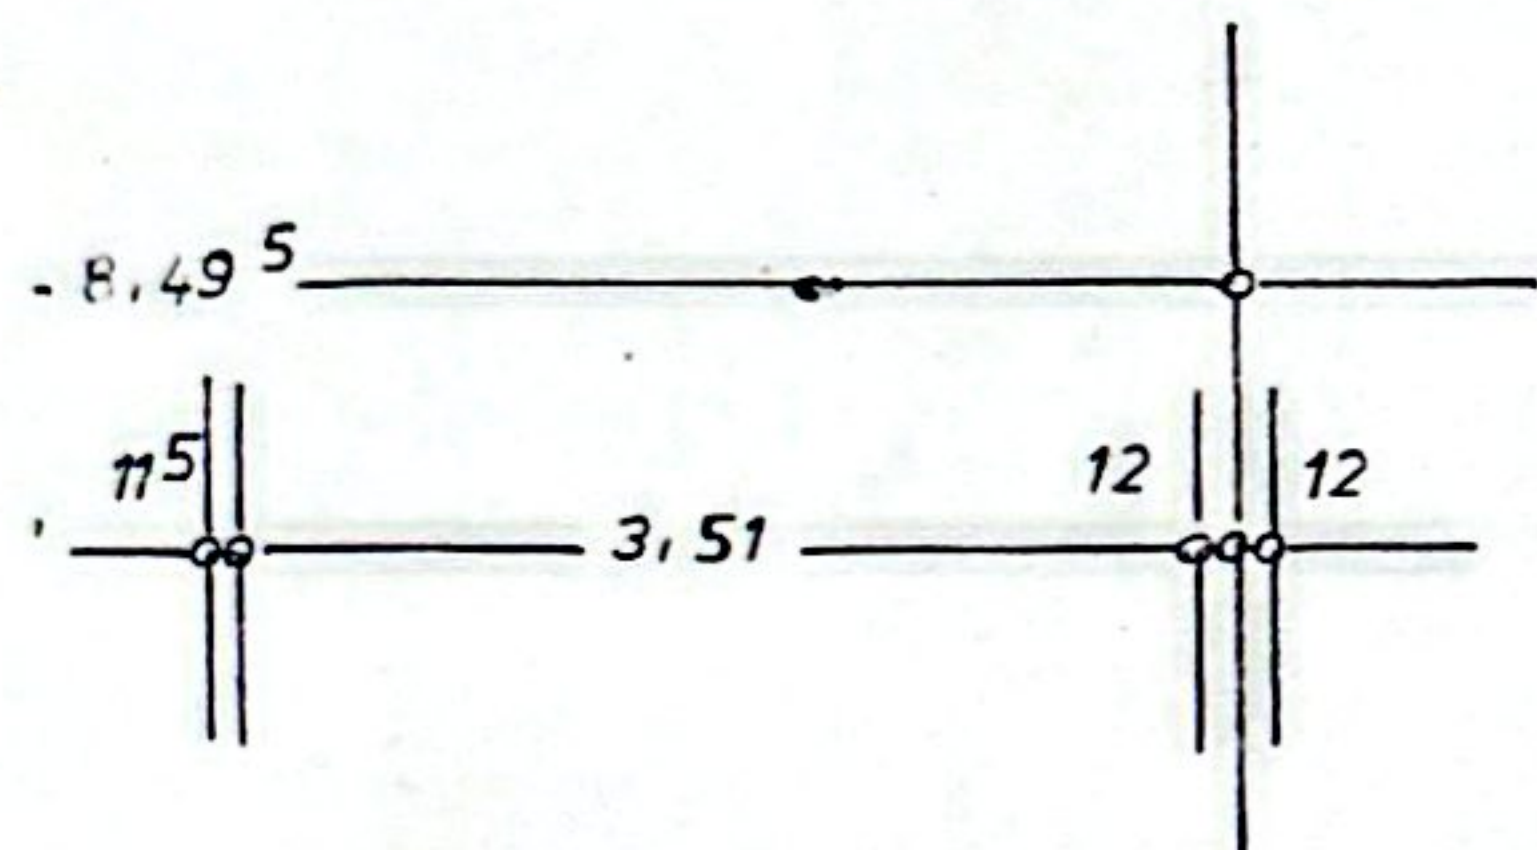


STRASSENANSICHT — Neu —

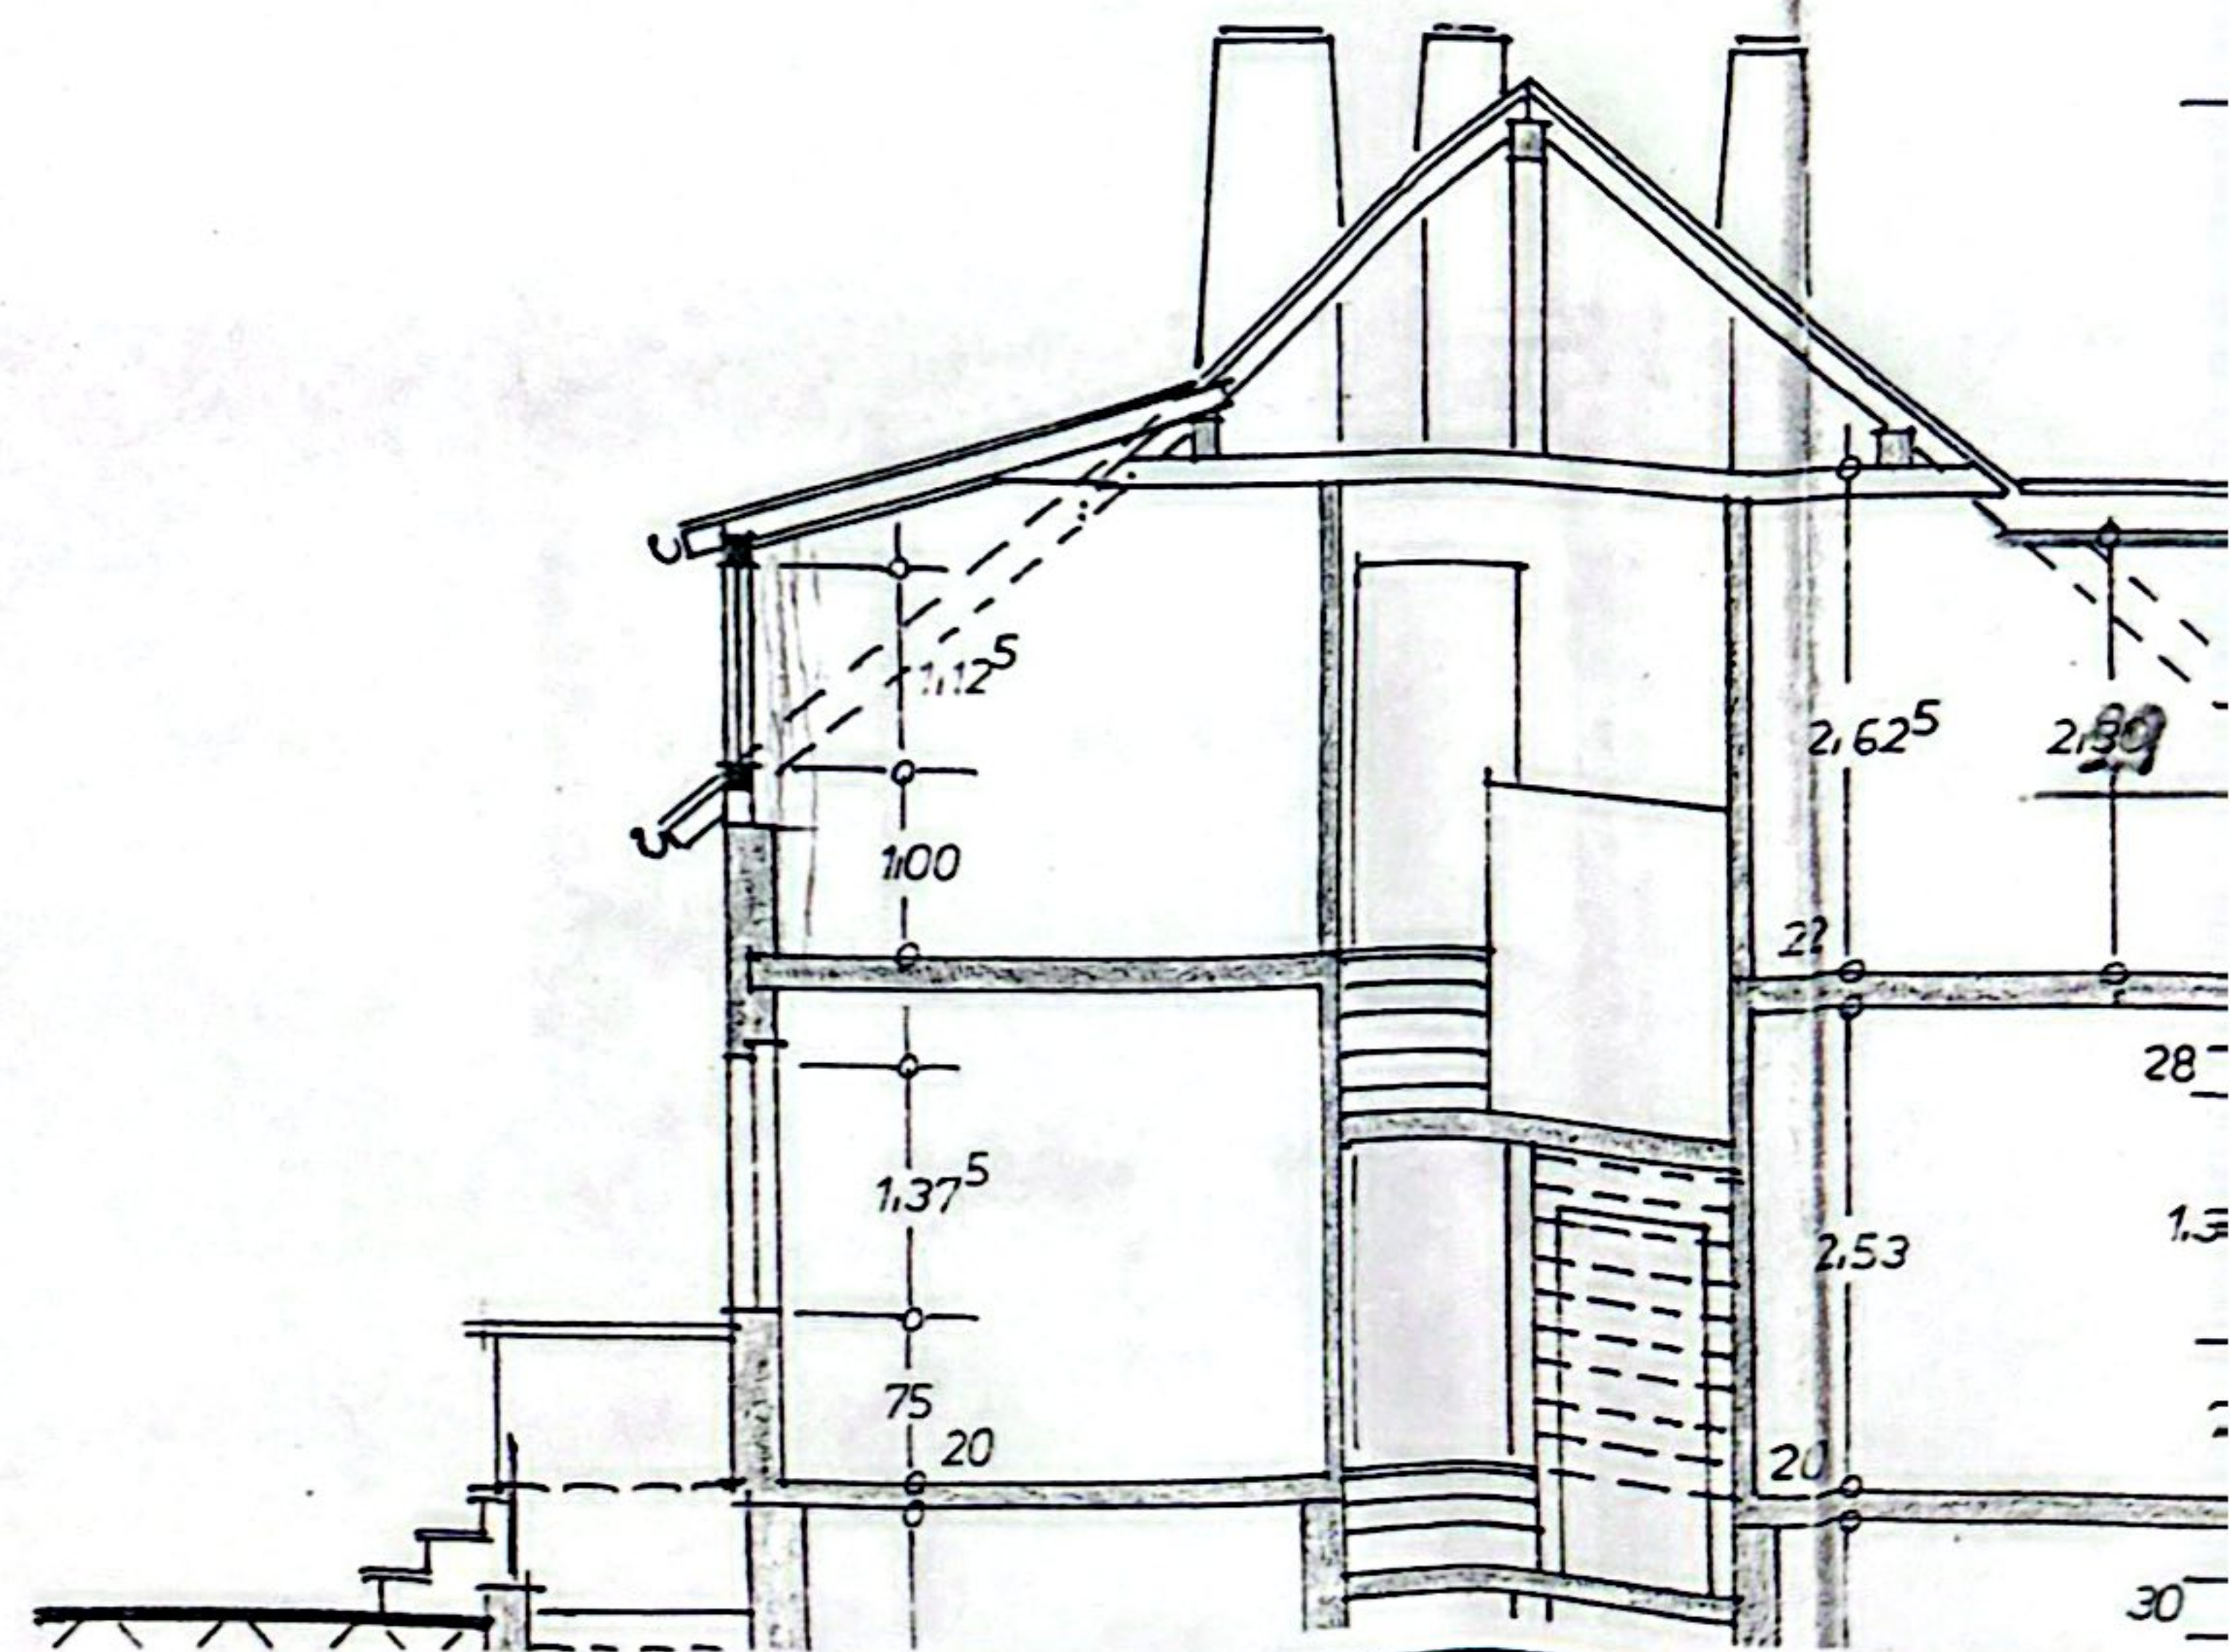

Die Vorschriften der Pflichtnormen Din 4108 und 4109 betreffend Wärme- und Schallschutz sind bei der Ausführung des Bauvorhabens genau zu beachten. (Hinsichtlich der Wohnungstrenn- bzw. Brandmauer auch Beiblatt zu Din 4109)

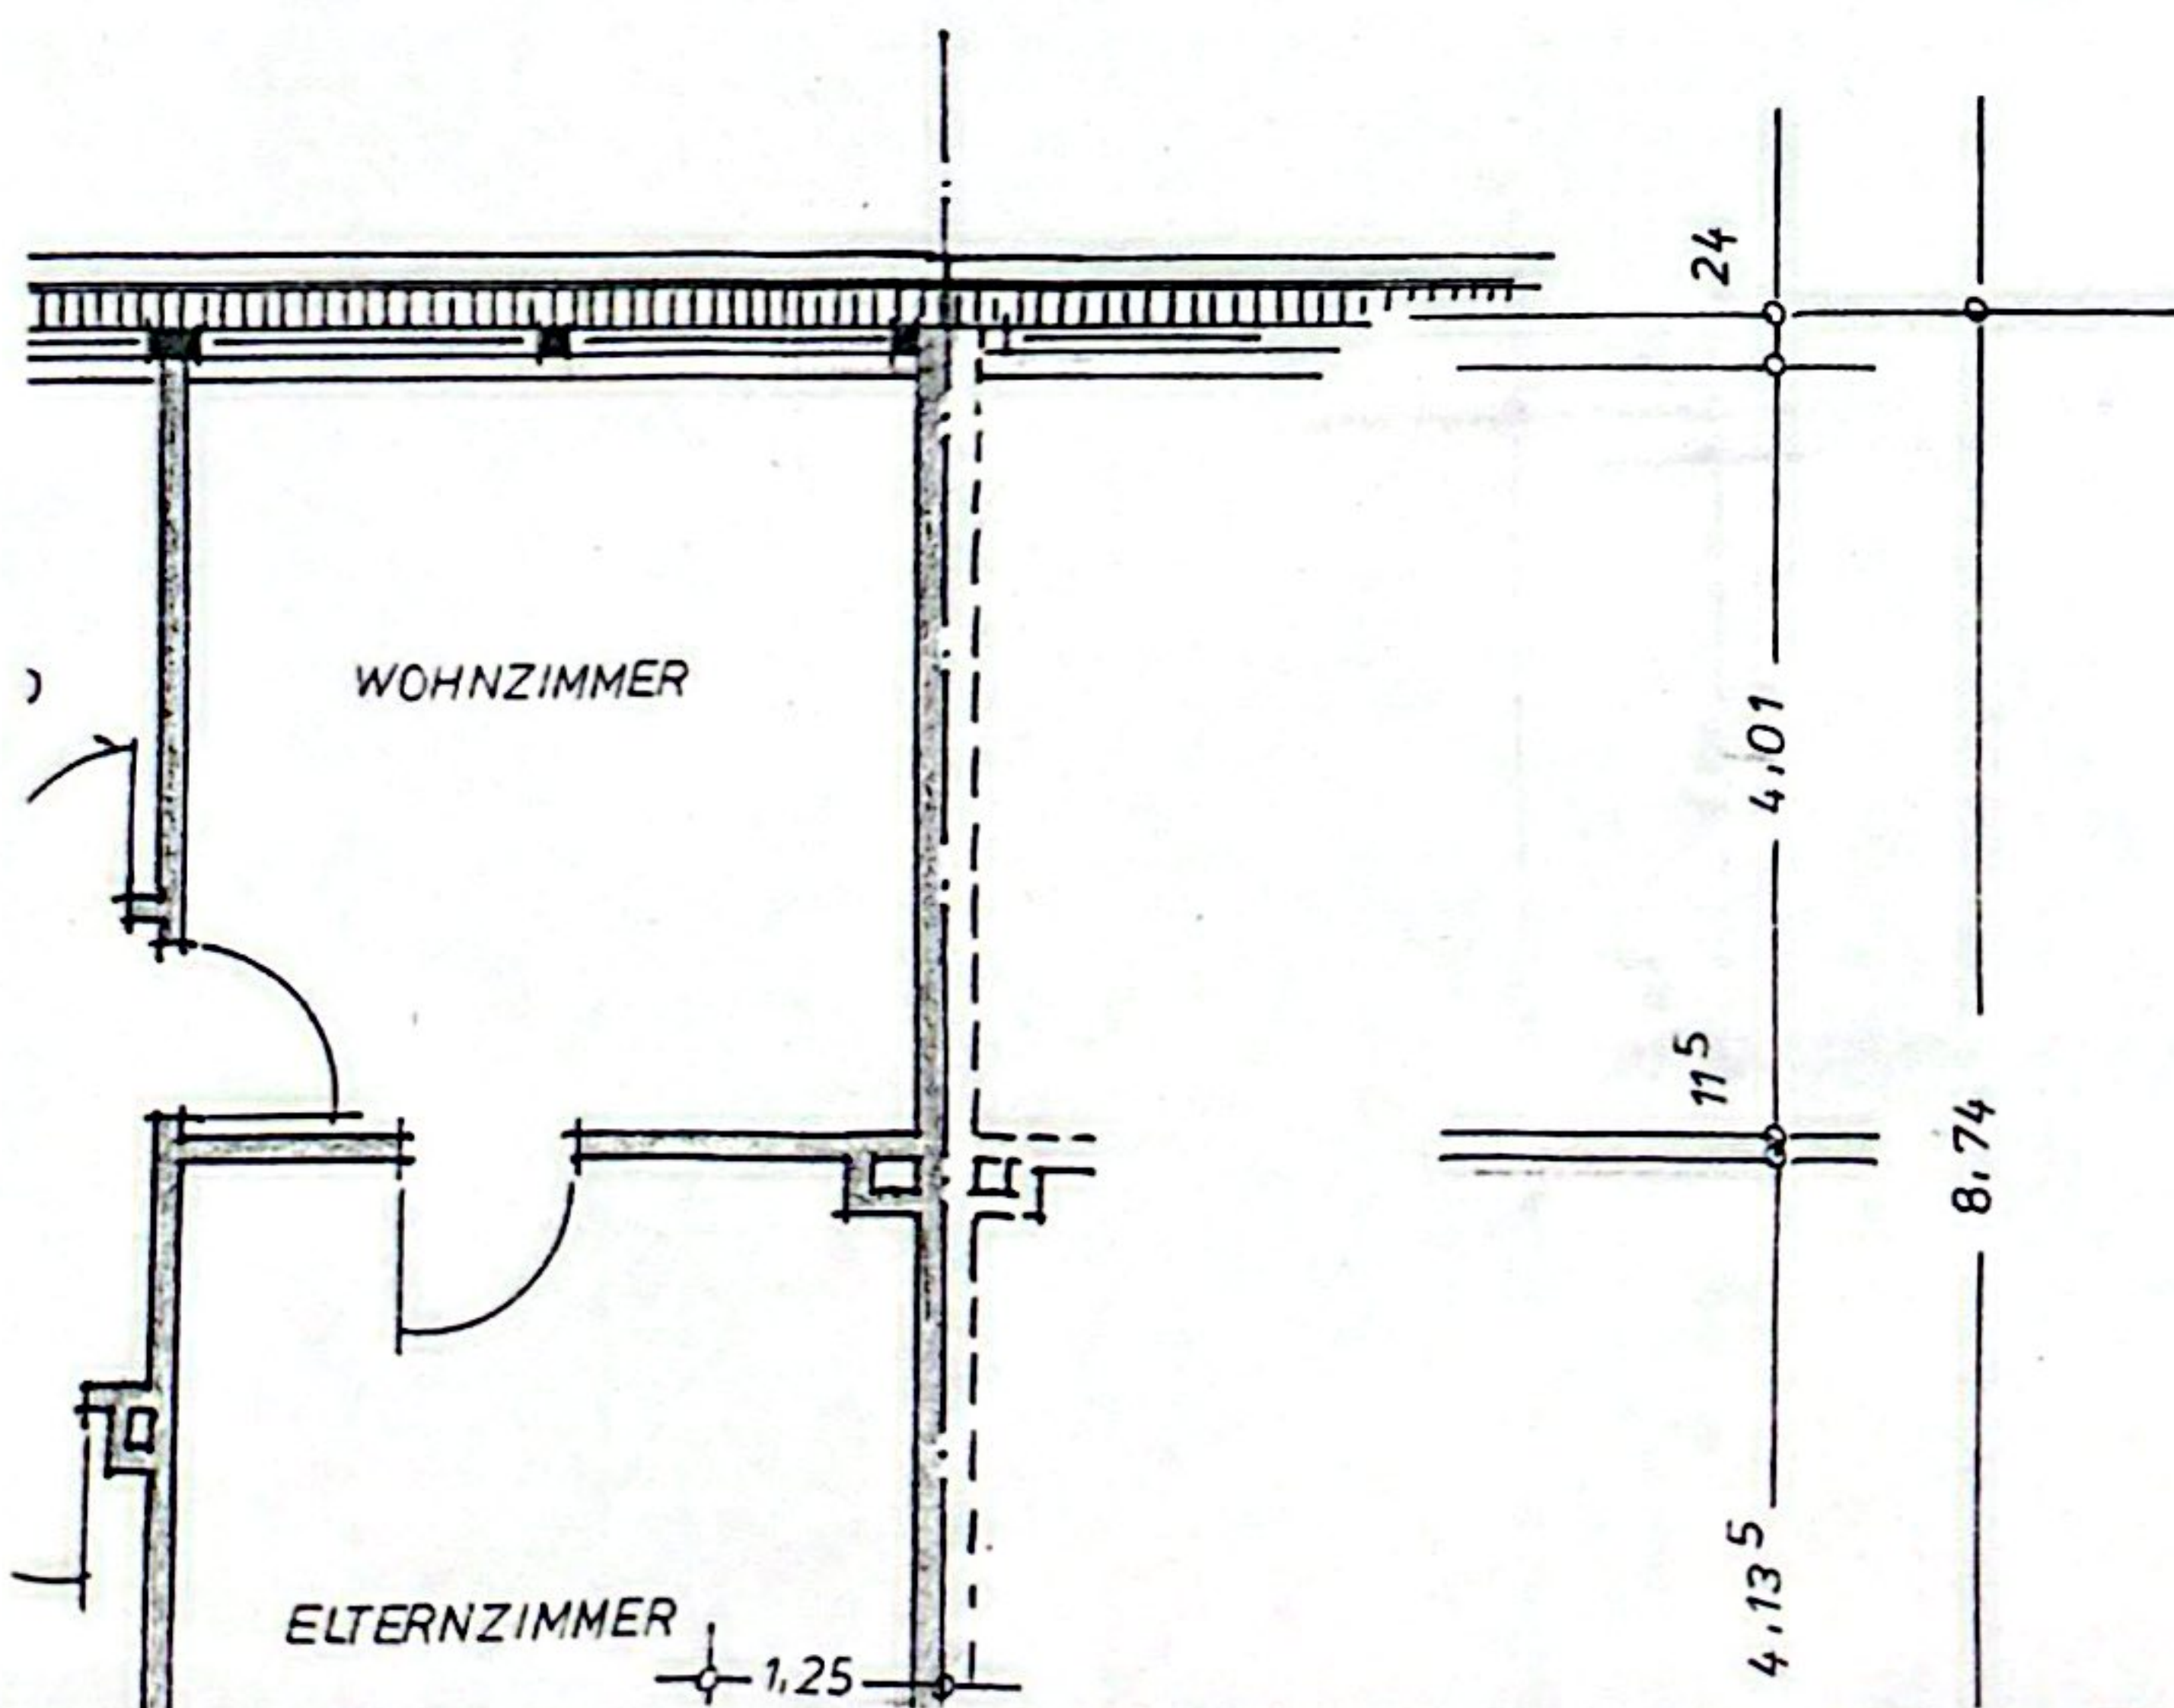


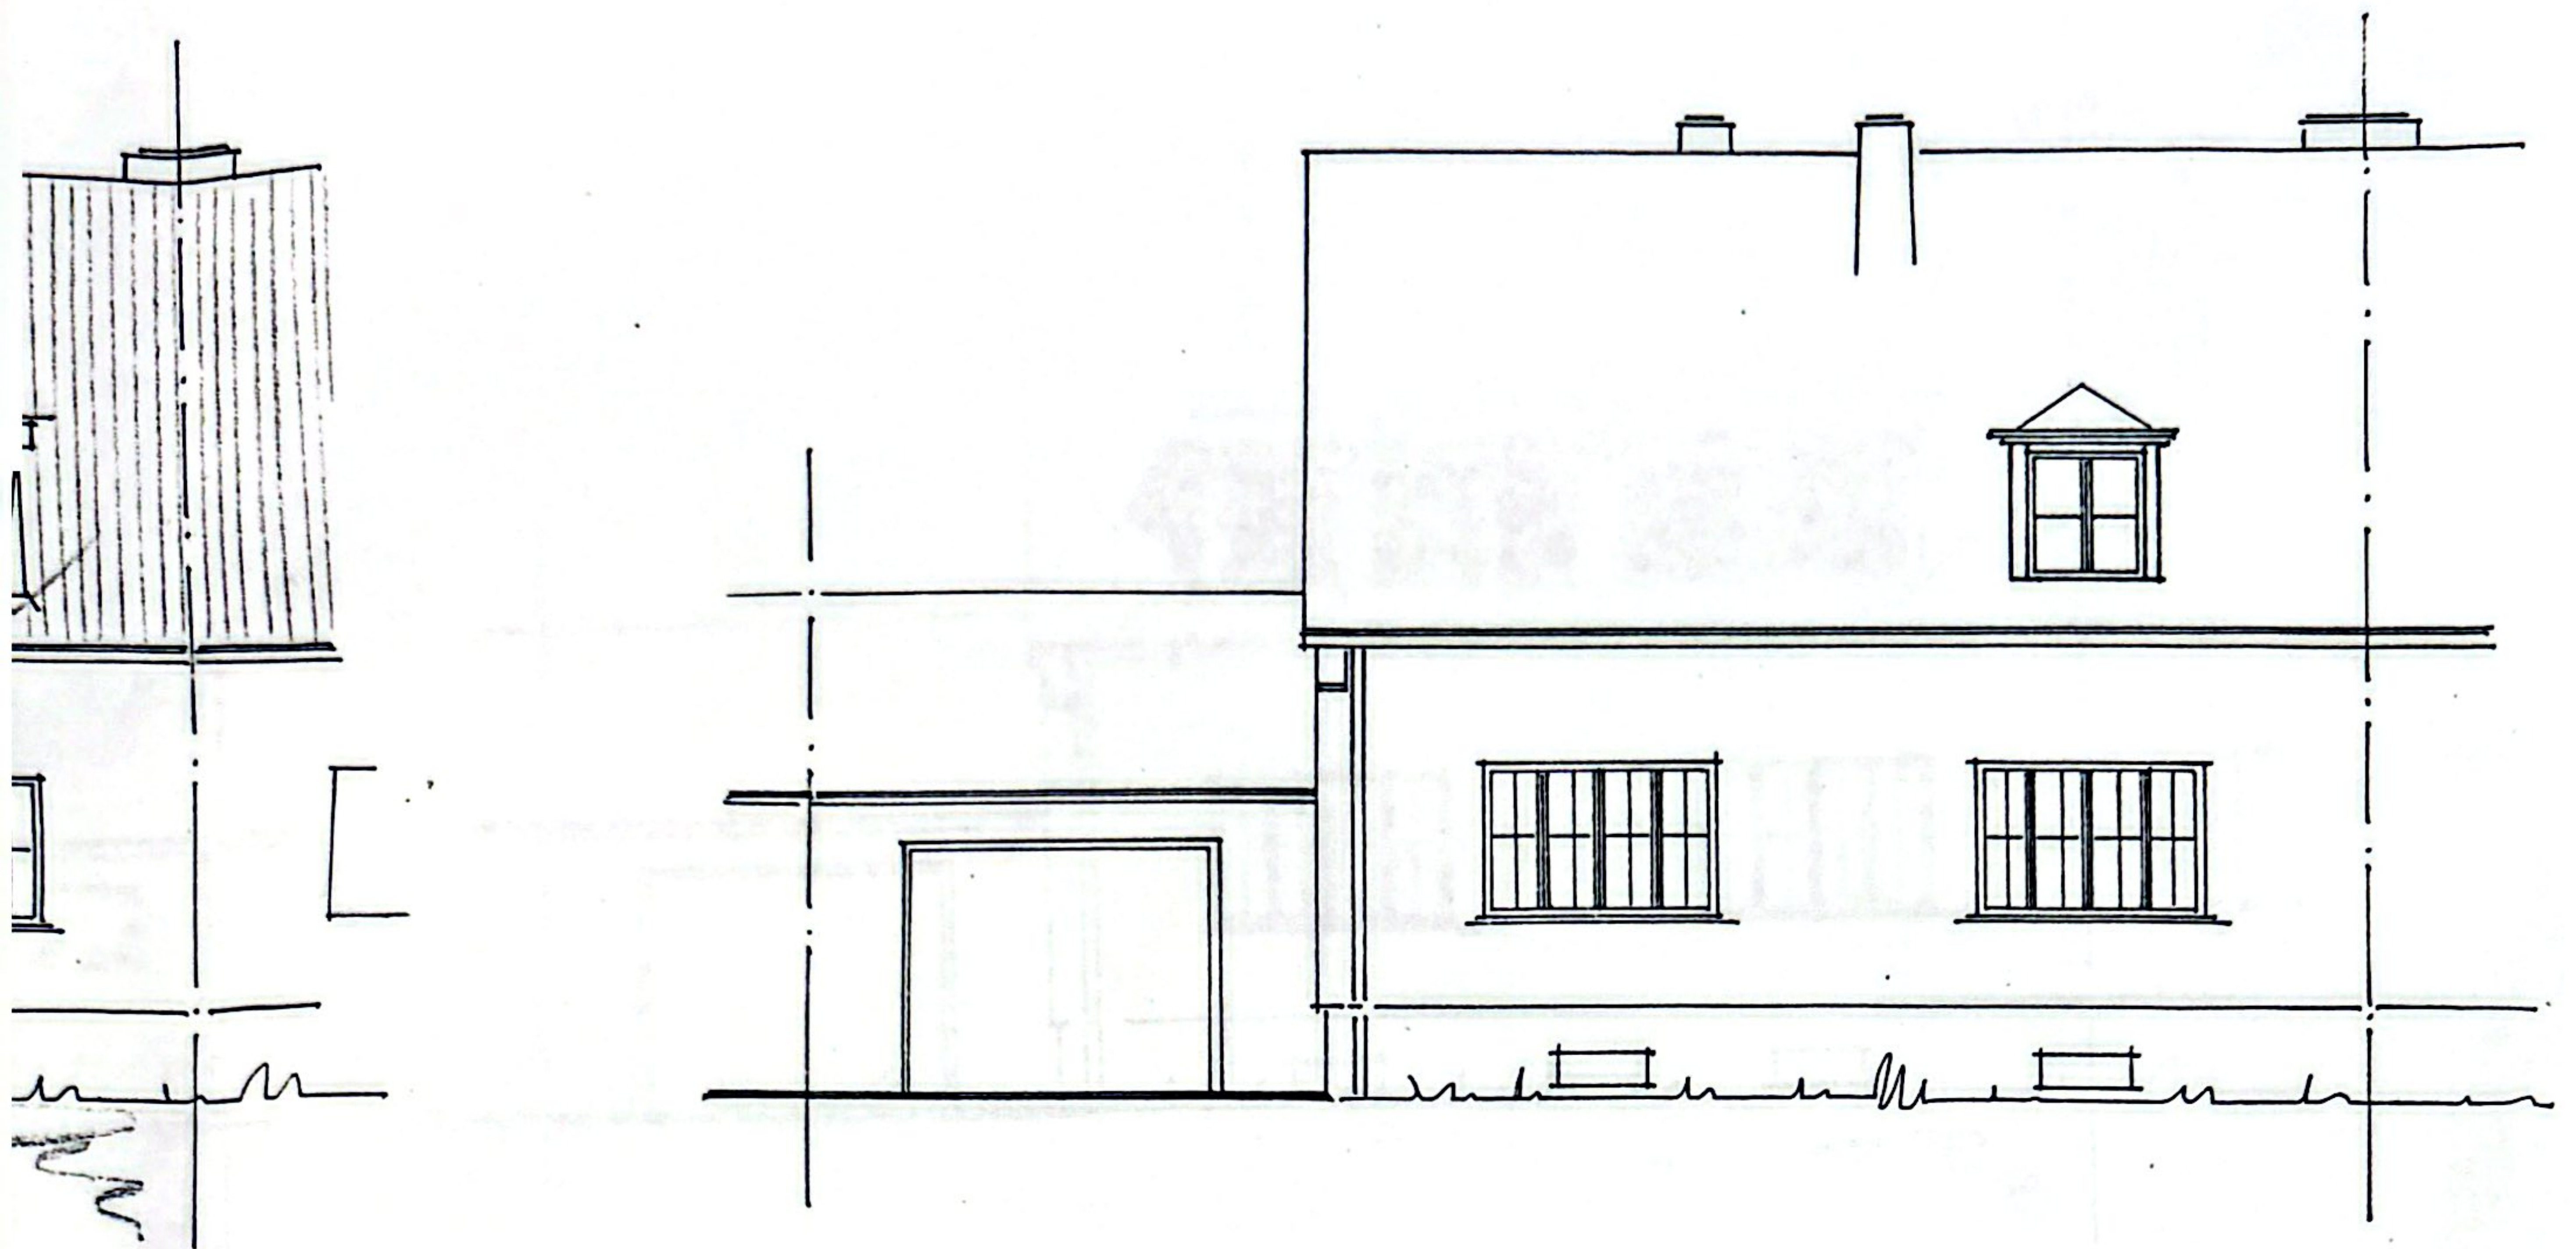

STRASSENANSICHT - Alt -

*nachträglich*  
BAUAUFSICHTLICH GEPRÜFT  
BRÜHL, DEN 7. 10. 1975


*Springer*  
(SPRINGER) BAUINGENIEUR

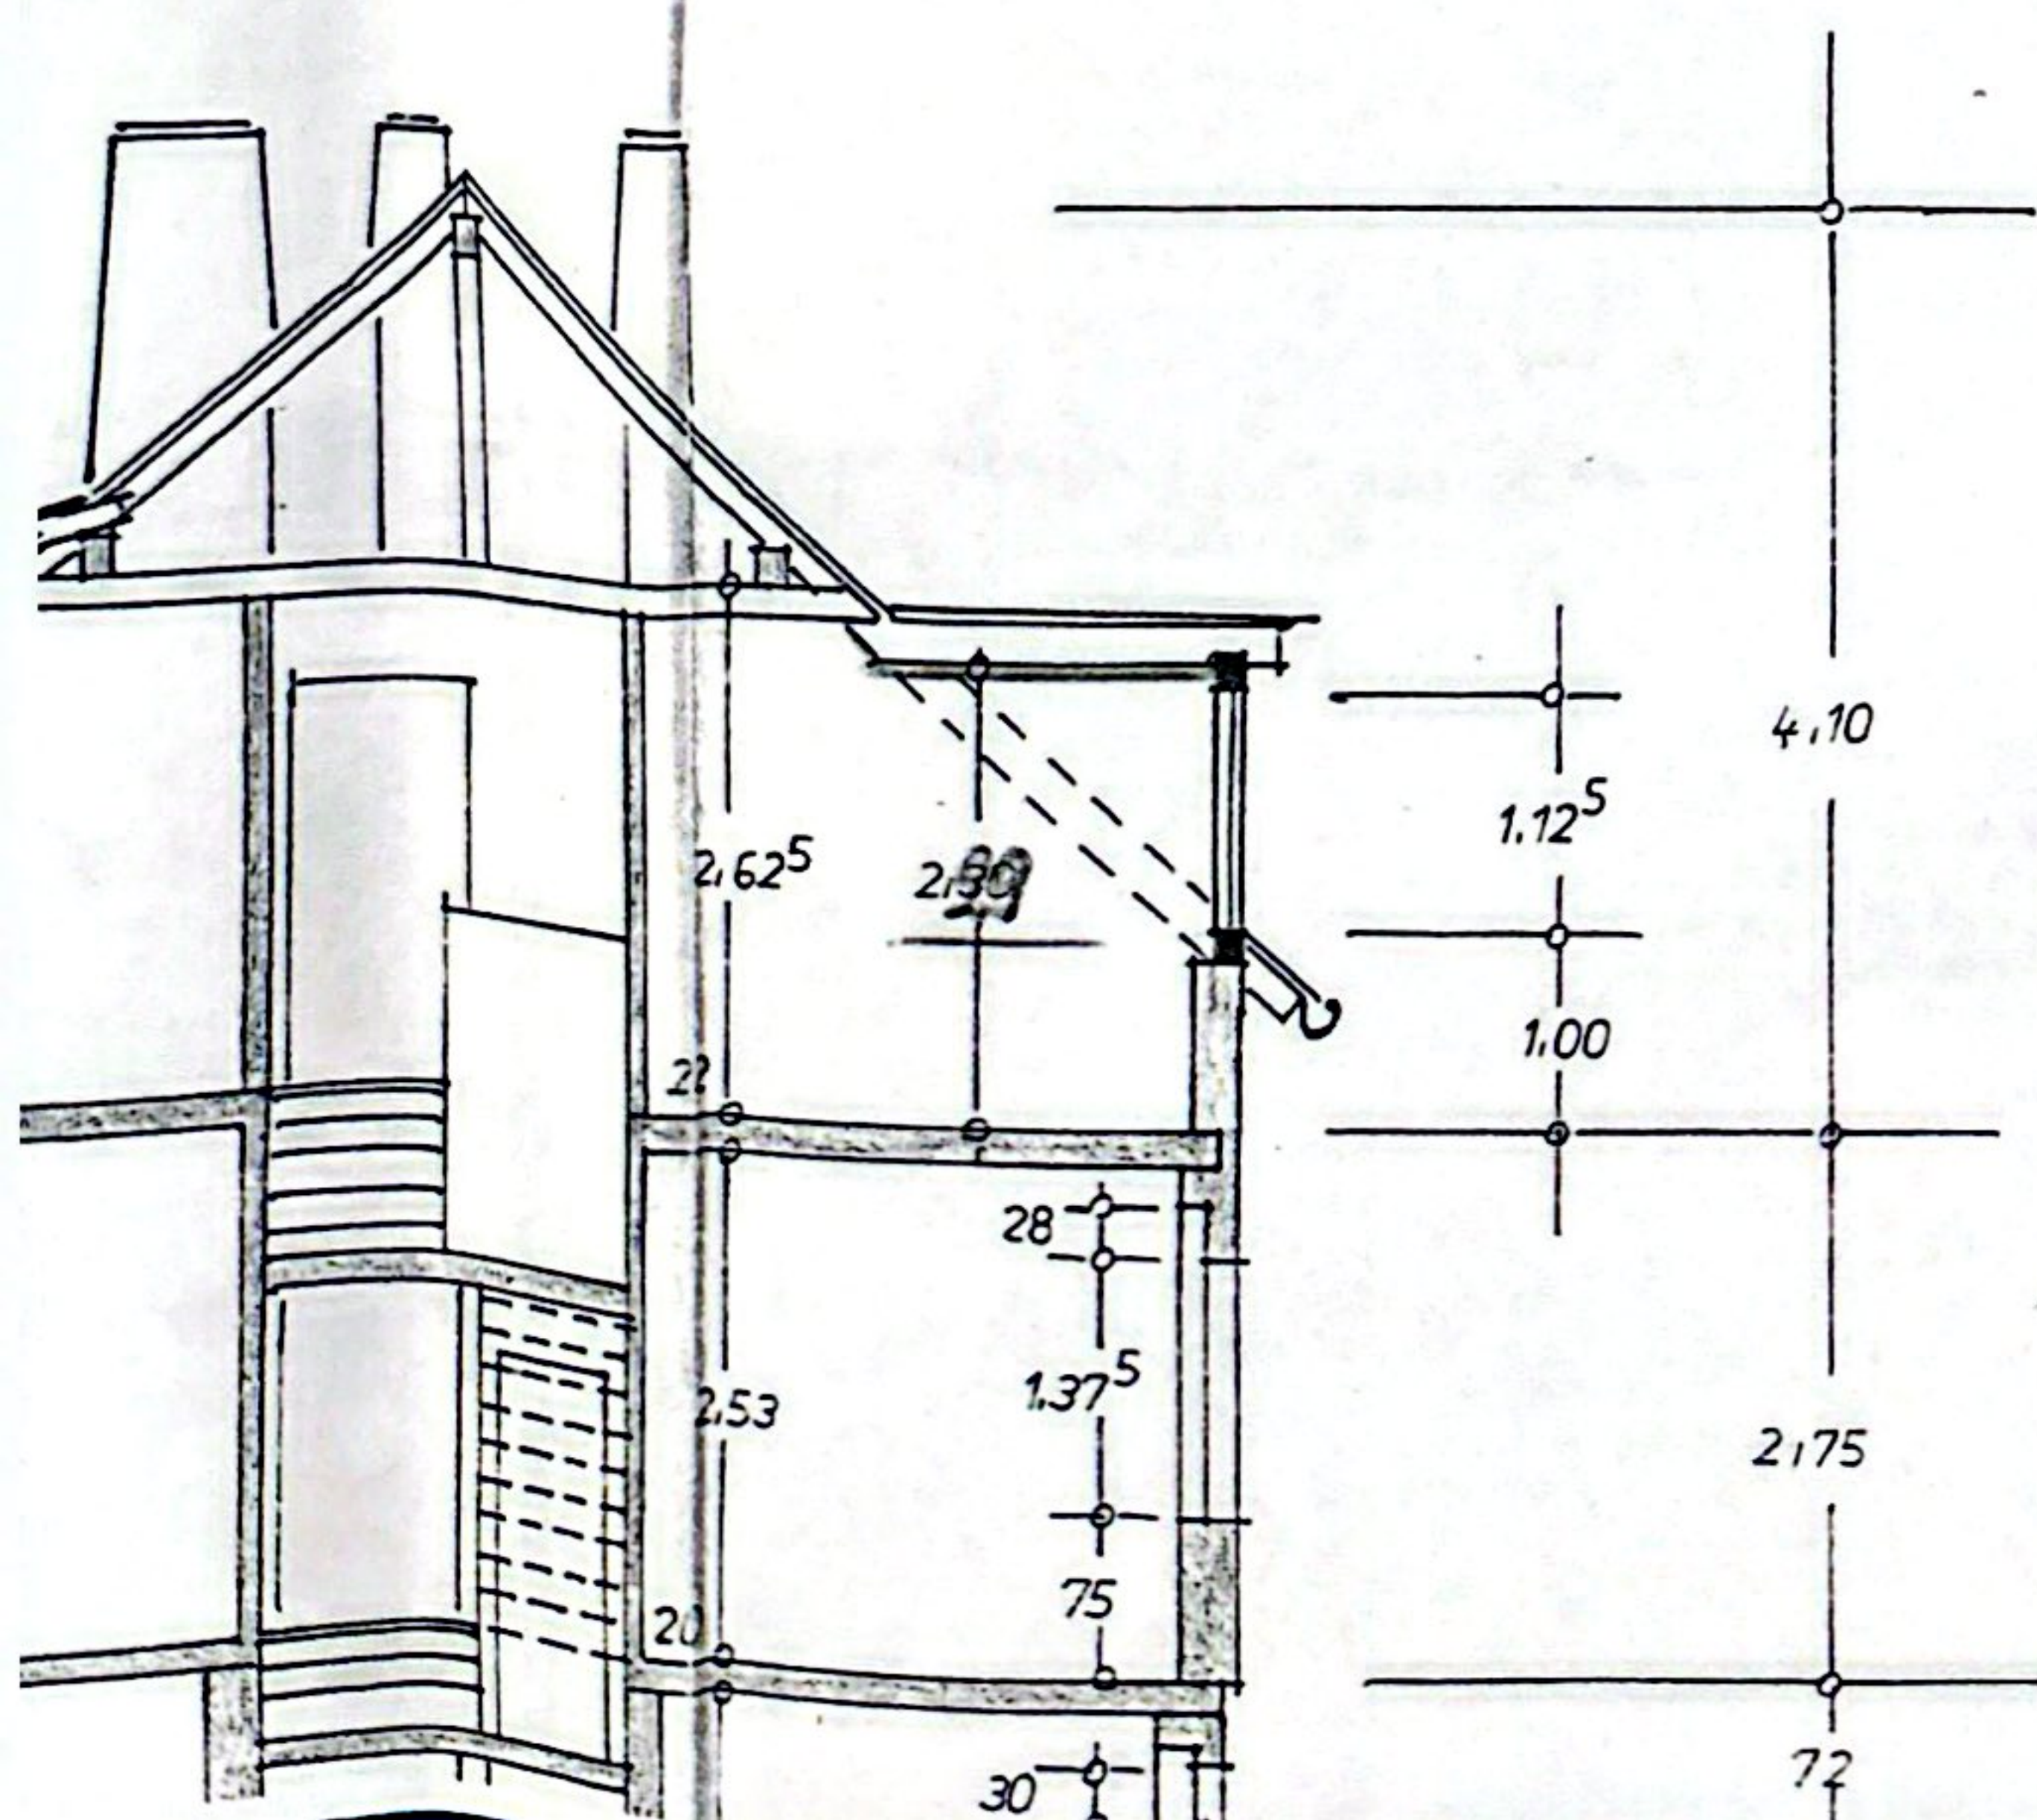

*nachträglich*  
GENEHMIGT DURCH BAUSCHEIN  
NR.B. 652/75 VOM 10. 12. 75  
DER STADTDIREKTOR DER STADT BRÜHL  
ALS BAUAUFSICHTSBEHÖRDE




*Springer*  
(SPRINGER) STAATBAUOVERAMTMANN


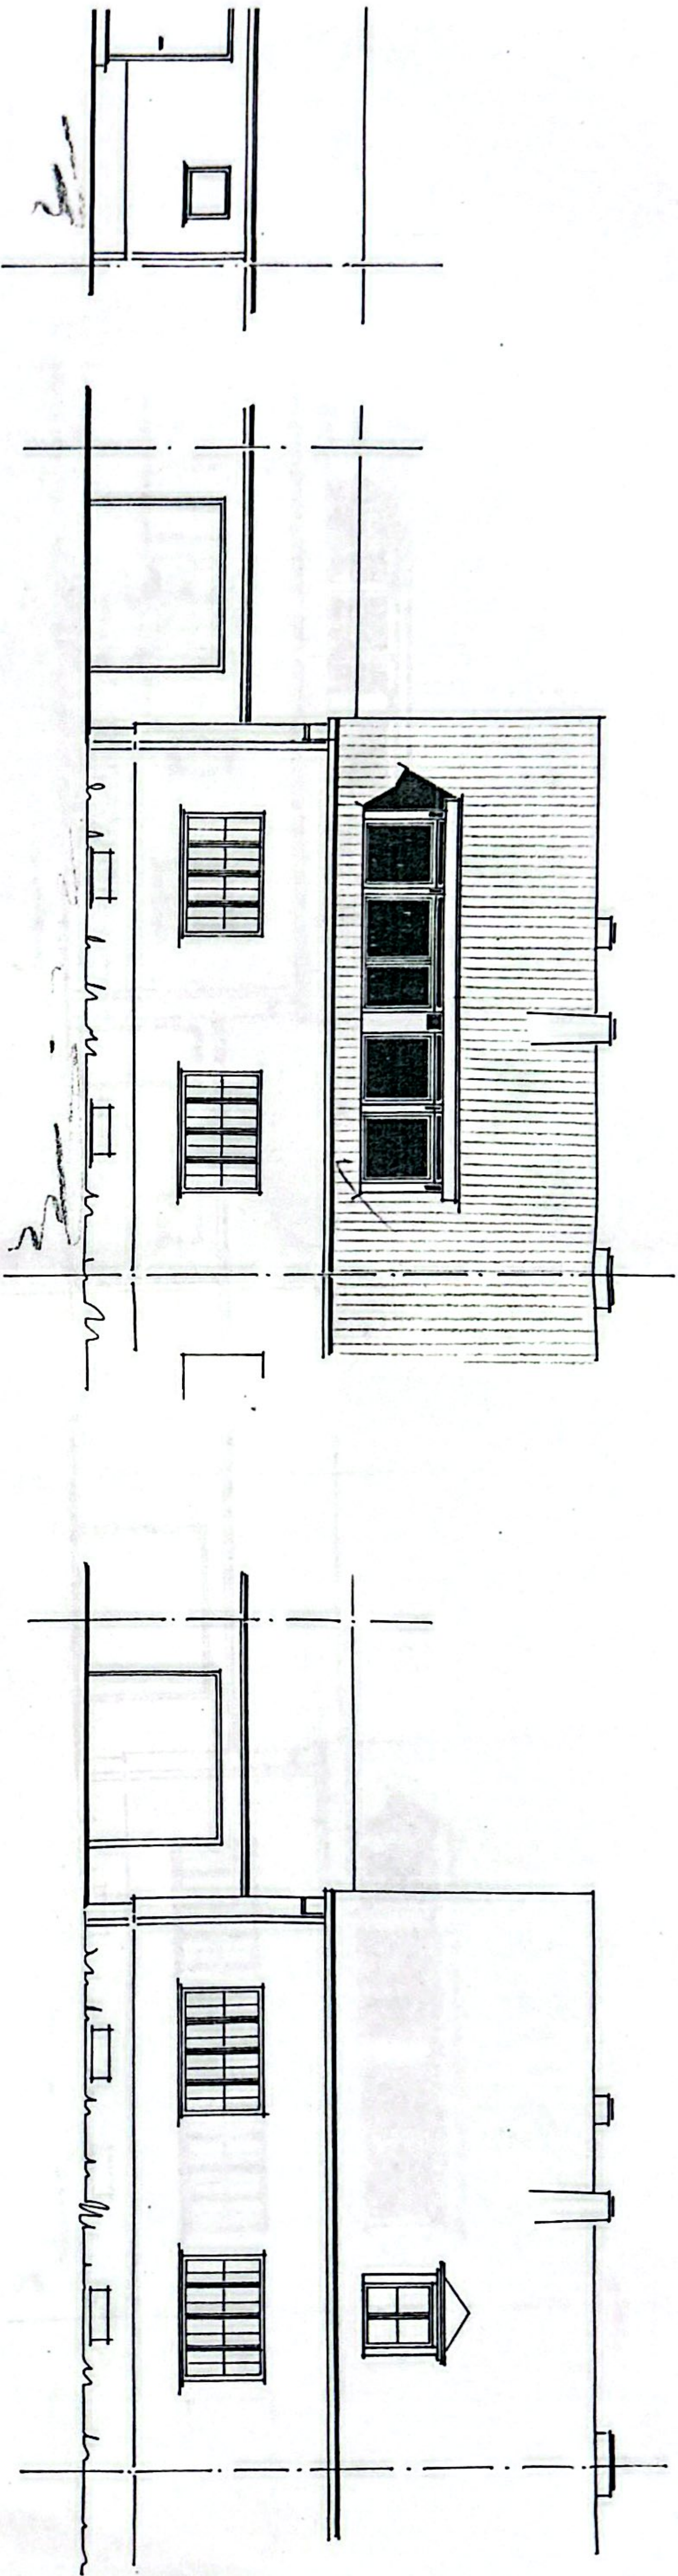


STRASSENANSICHT — Neu —

STRASSENANSICHT — Alt —

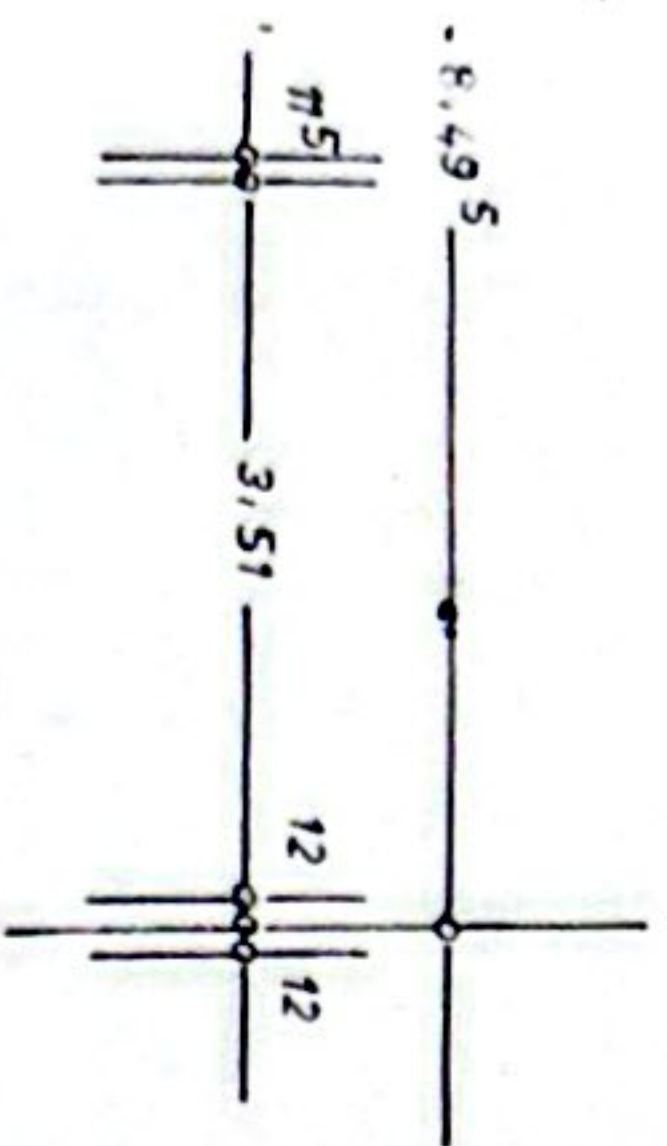


Die Vorschriften der Pflichtenormen Din 4108 und 4109 betreffend Wärme- und Schallschutz sind bei der Ausführung des Bauvorhabens genau zu beachten. (Hinsichtlich der Wohnungstreppen- bzw. Grundmauer wird Beibehalt zu Din 4109)


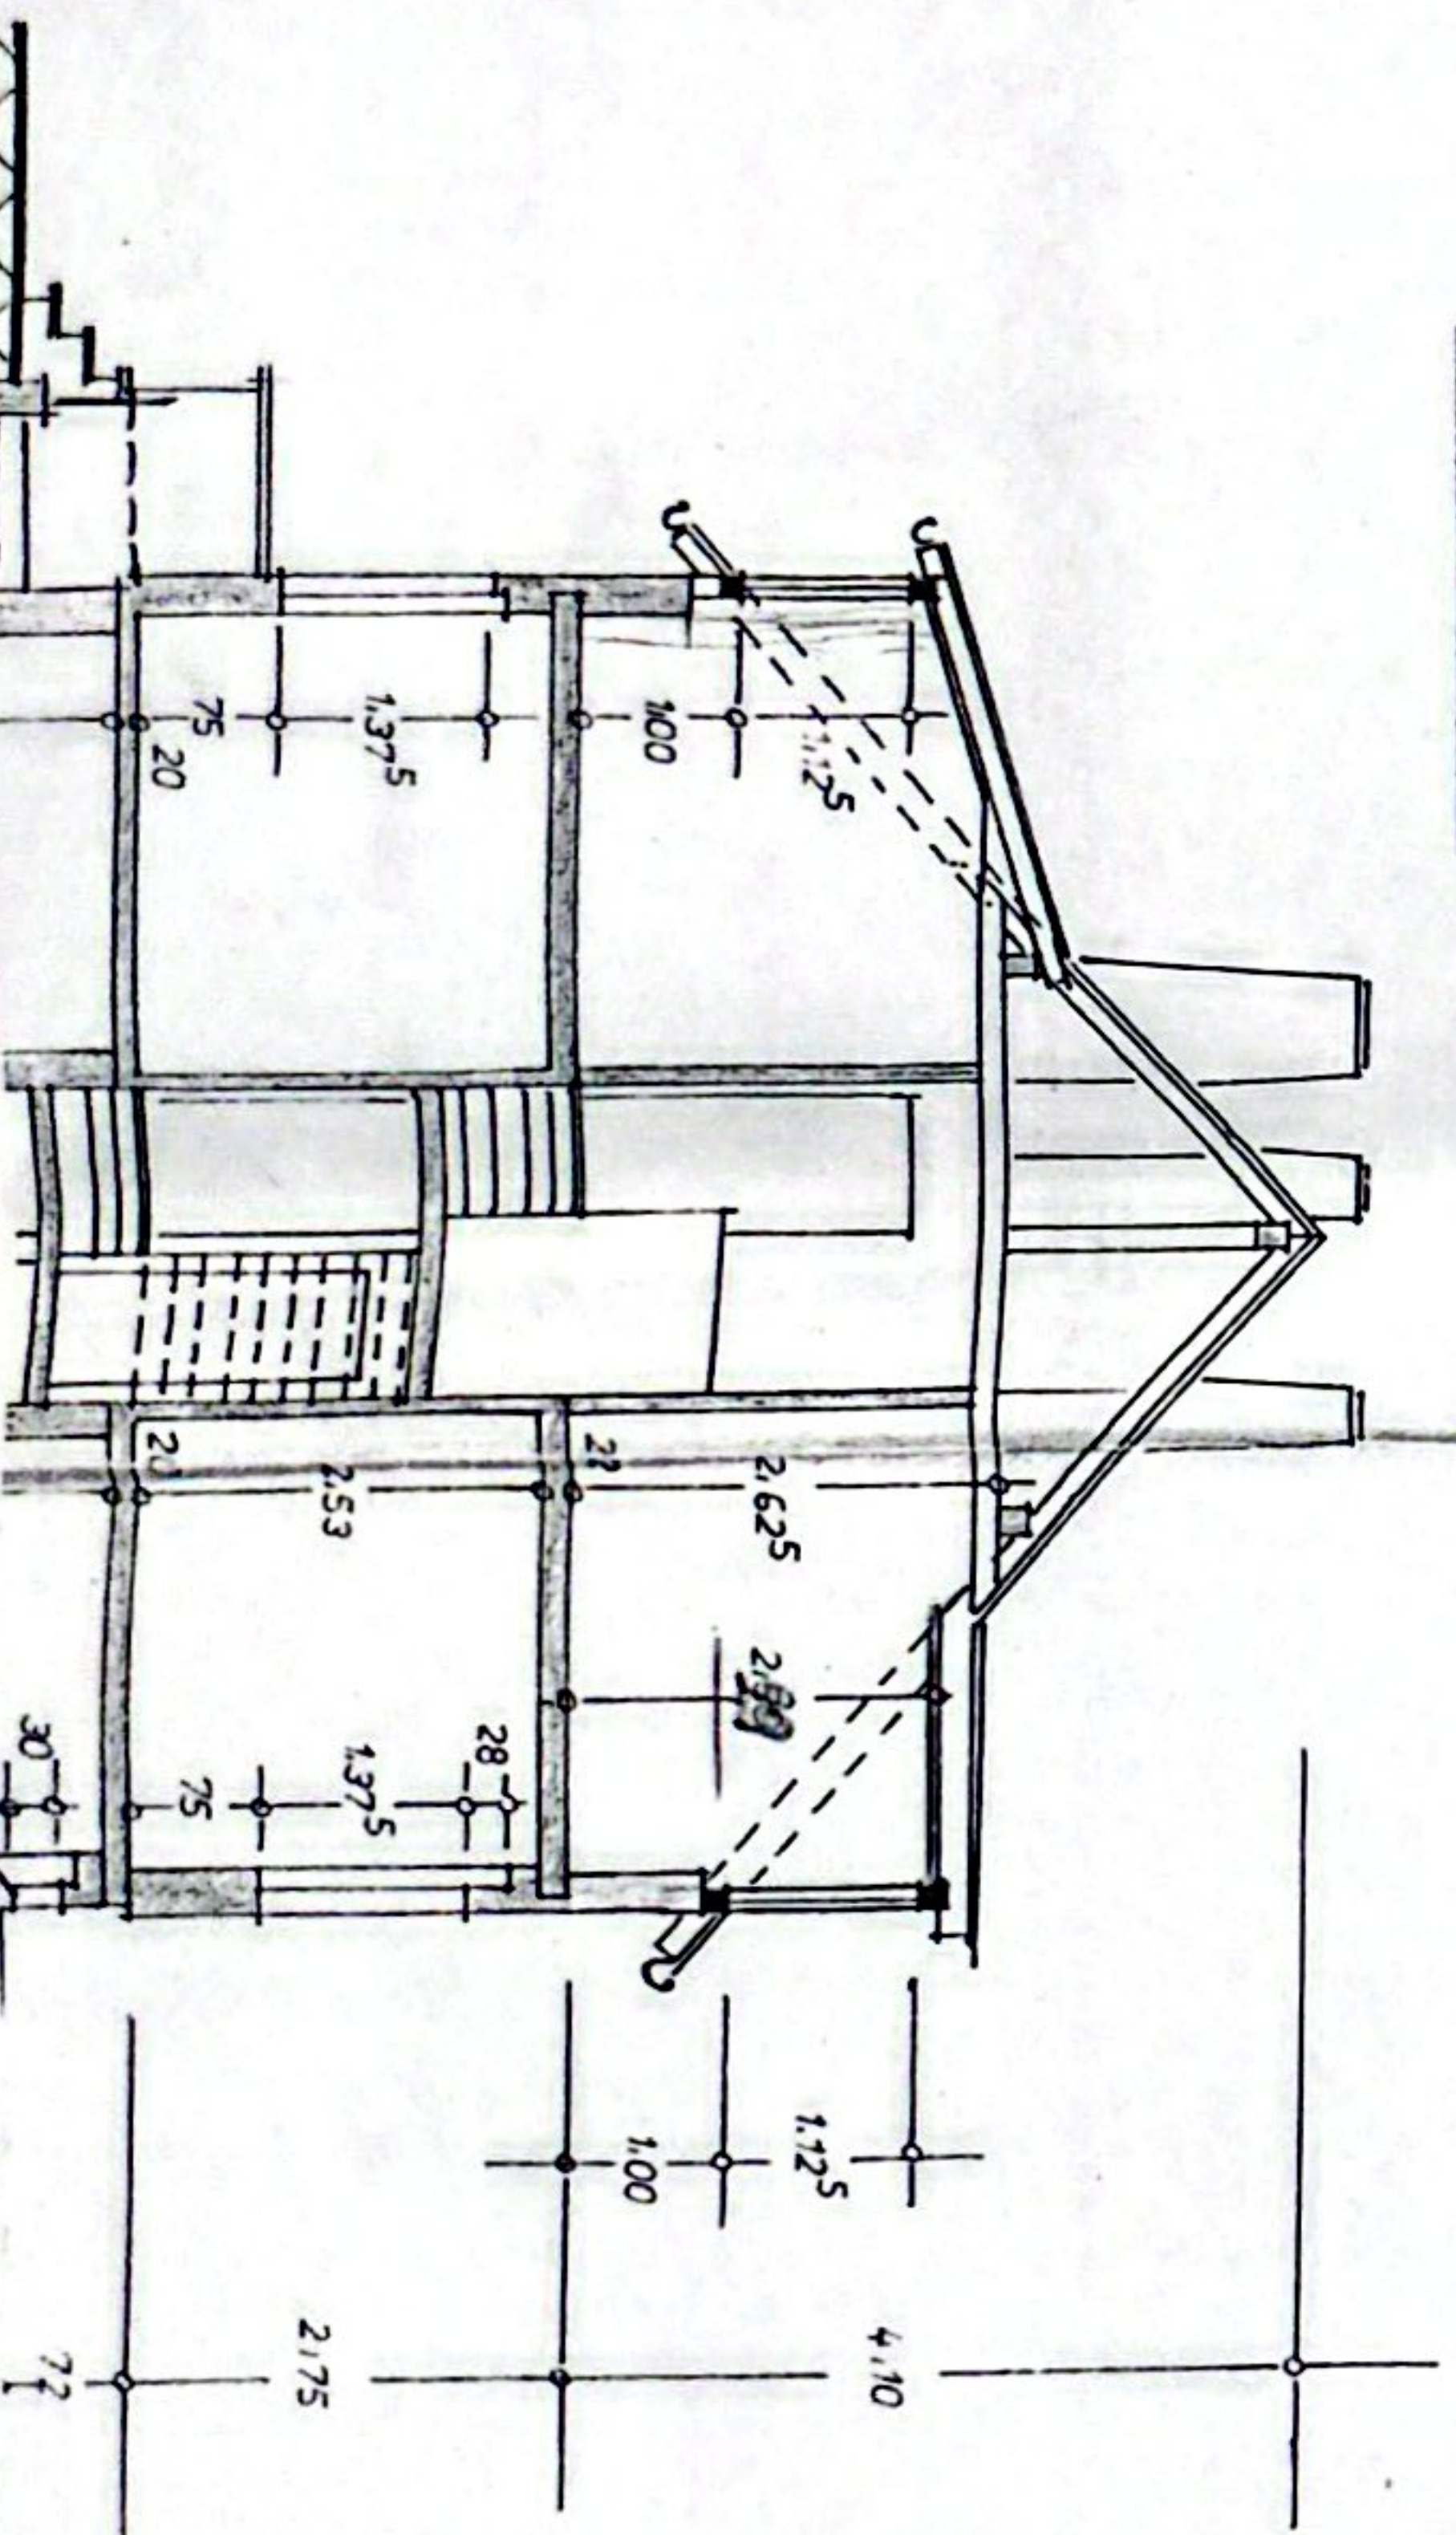
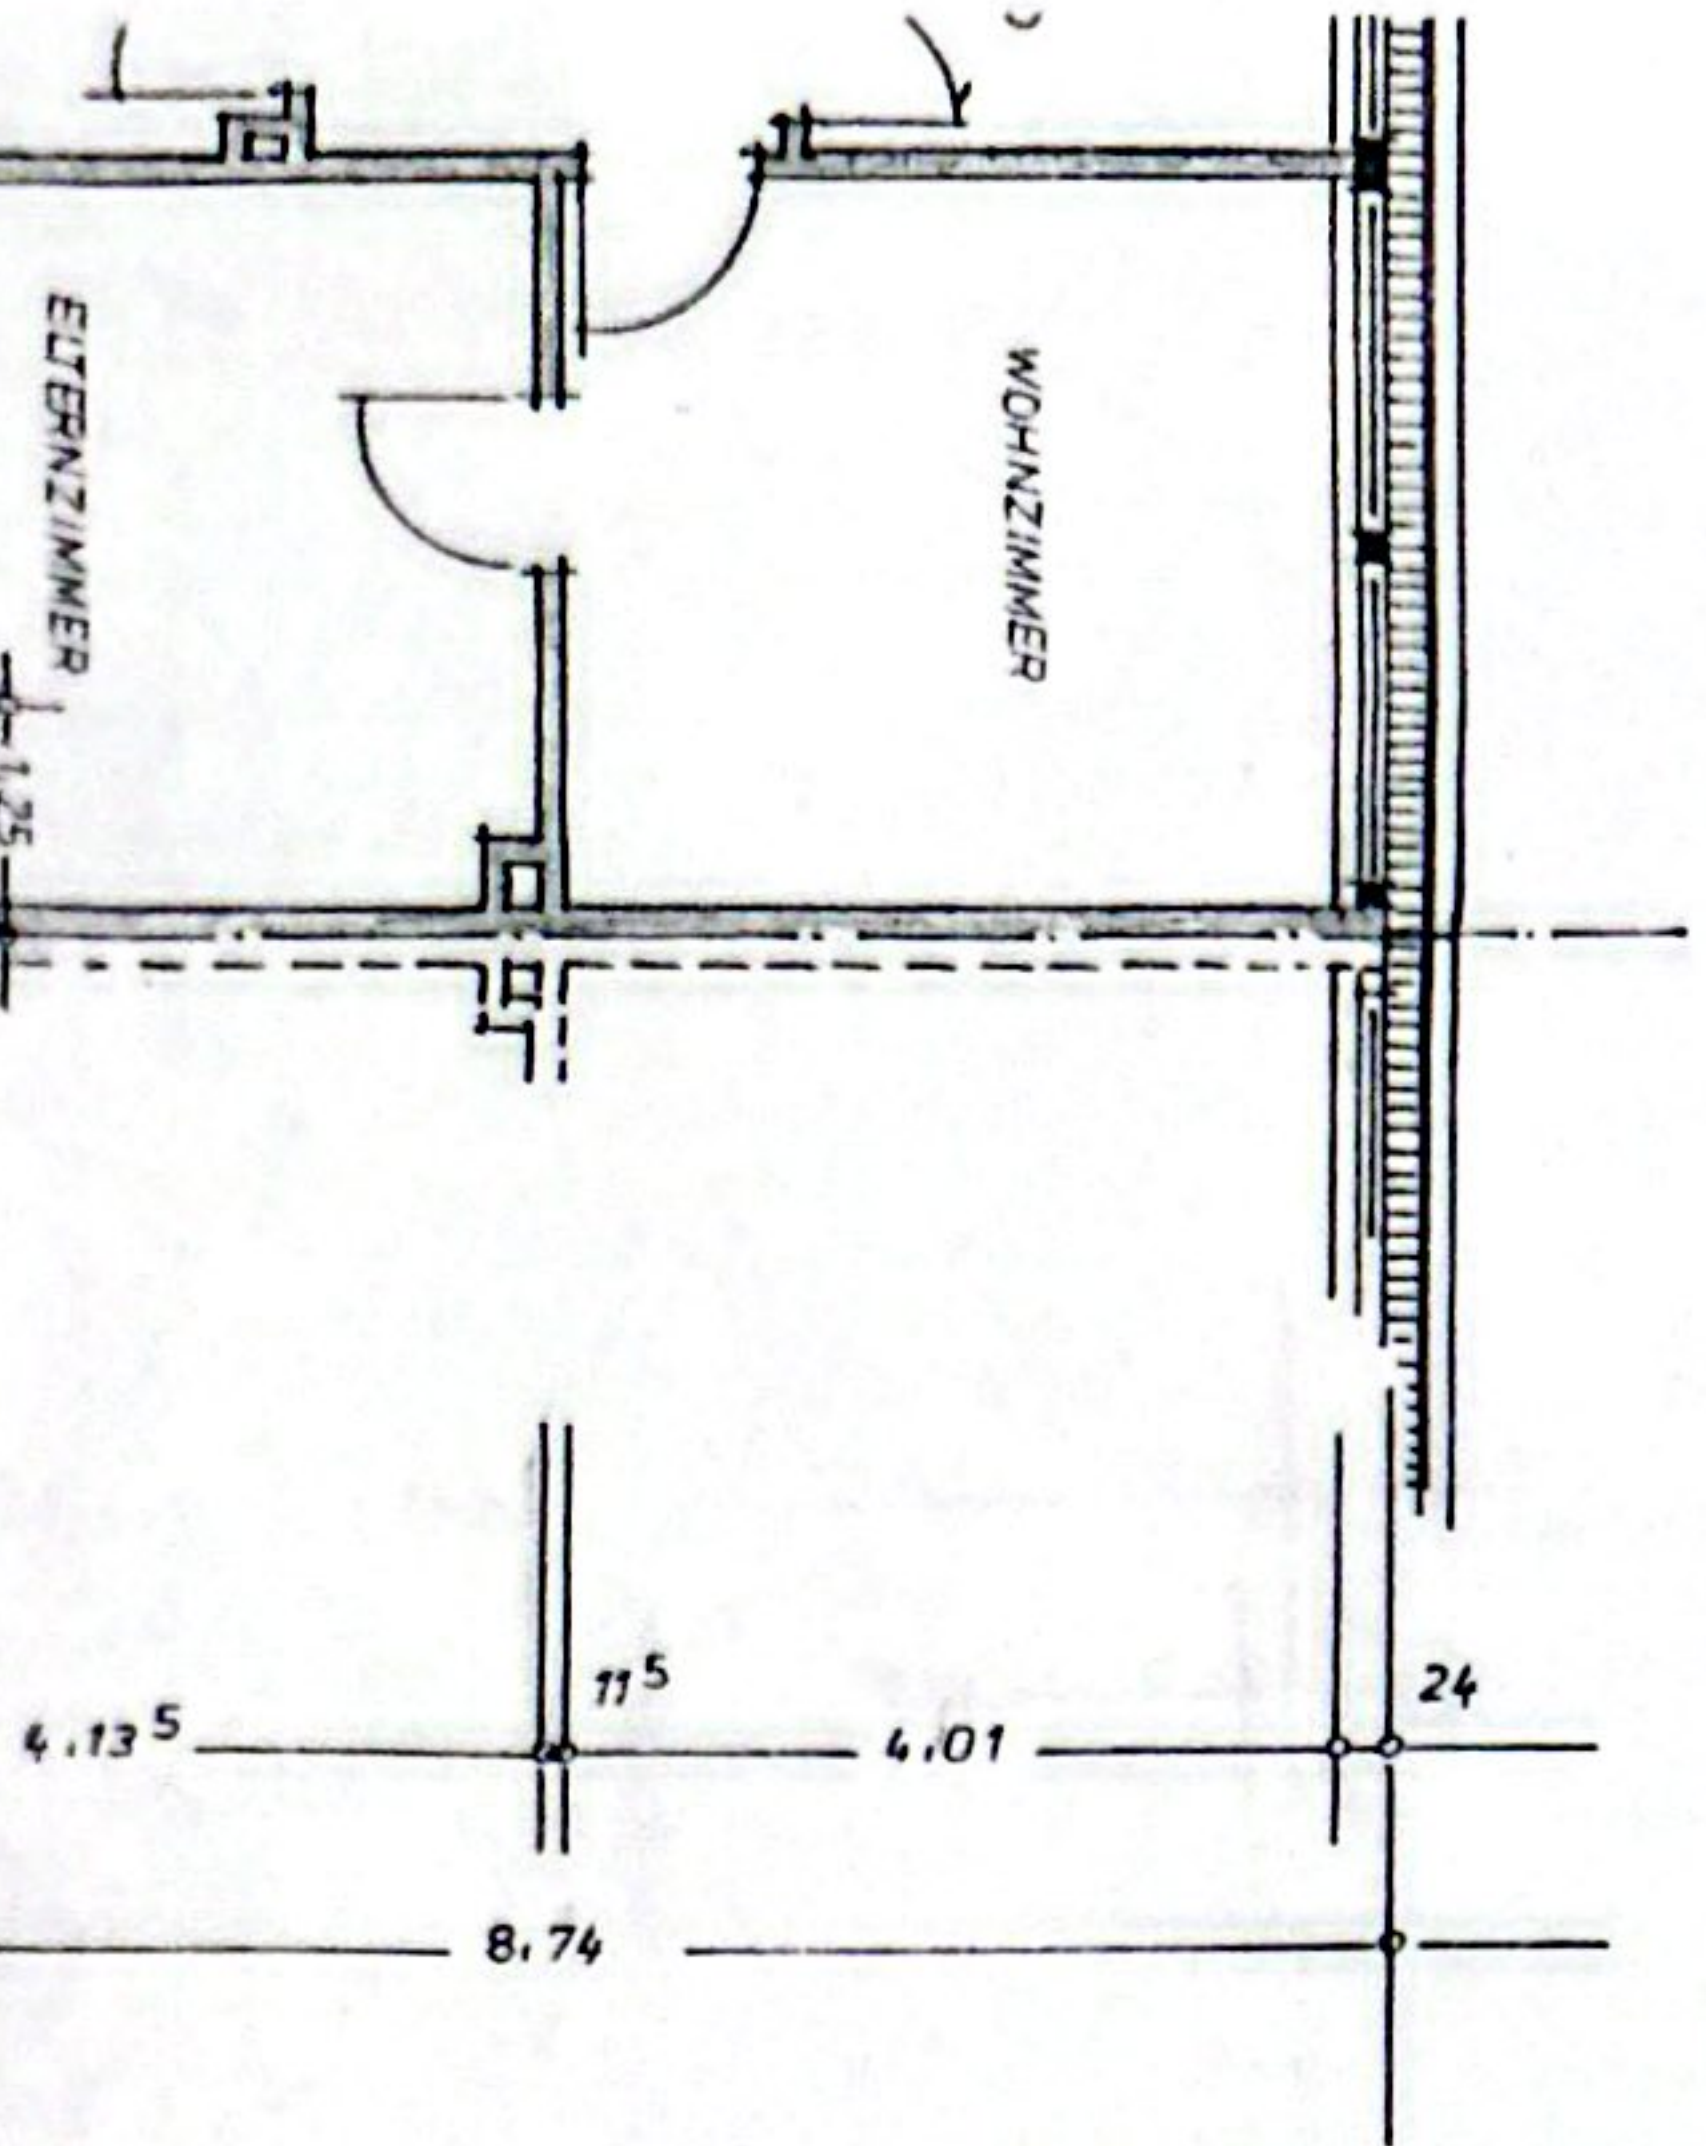


nachträglich  
GENEHMIGT DURCH BAUSCHEIN  
NR.B. 652/Z5 VOM 12.12.25  
FÜR STADTDIREKTOR DER STADT BRÜHL  
S. BAUAUF SICHTSBEHÖRDE

nachträglich  
BAUAUF SICHTLICH GEPRÜFT  
BRÜHL, DEN 15.10.1925  
ISRAEL (BRÜHL) BAUINGENIEUR

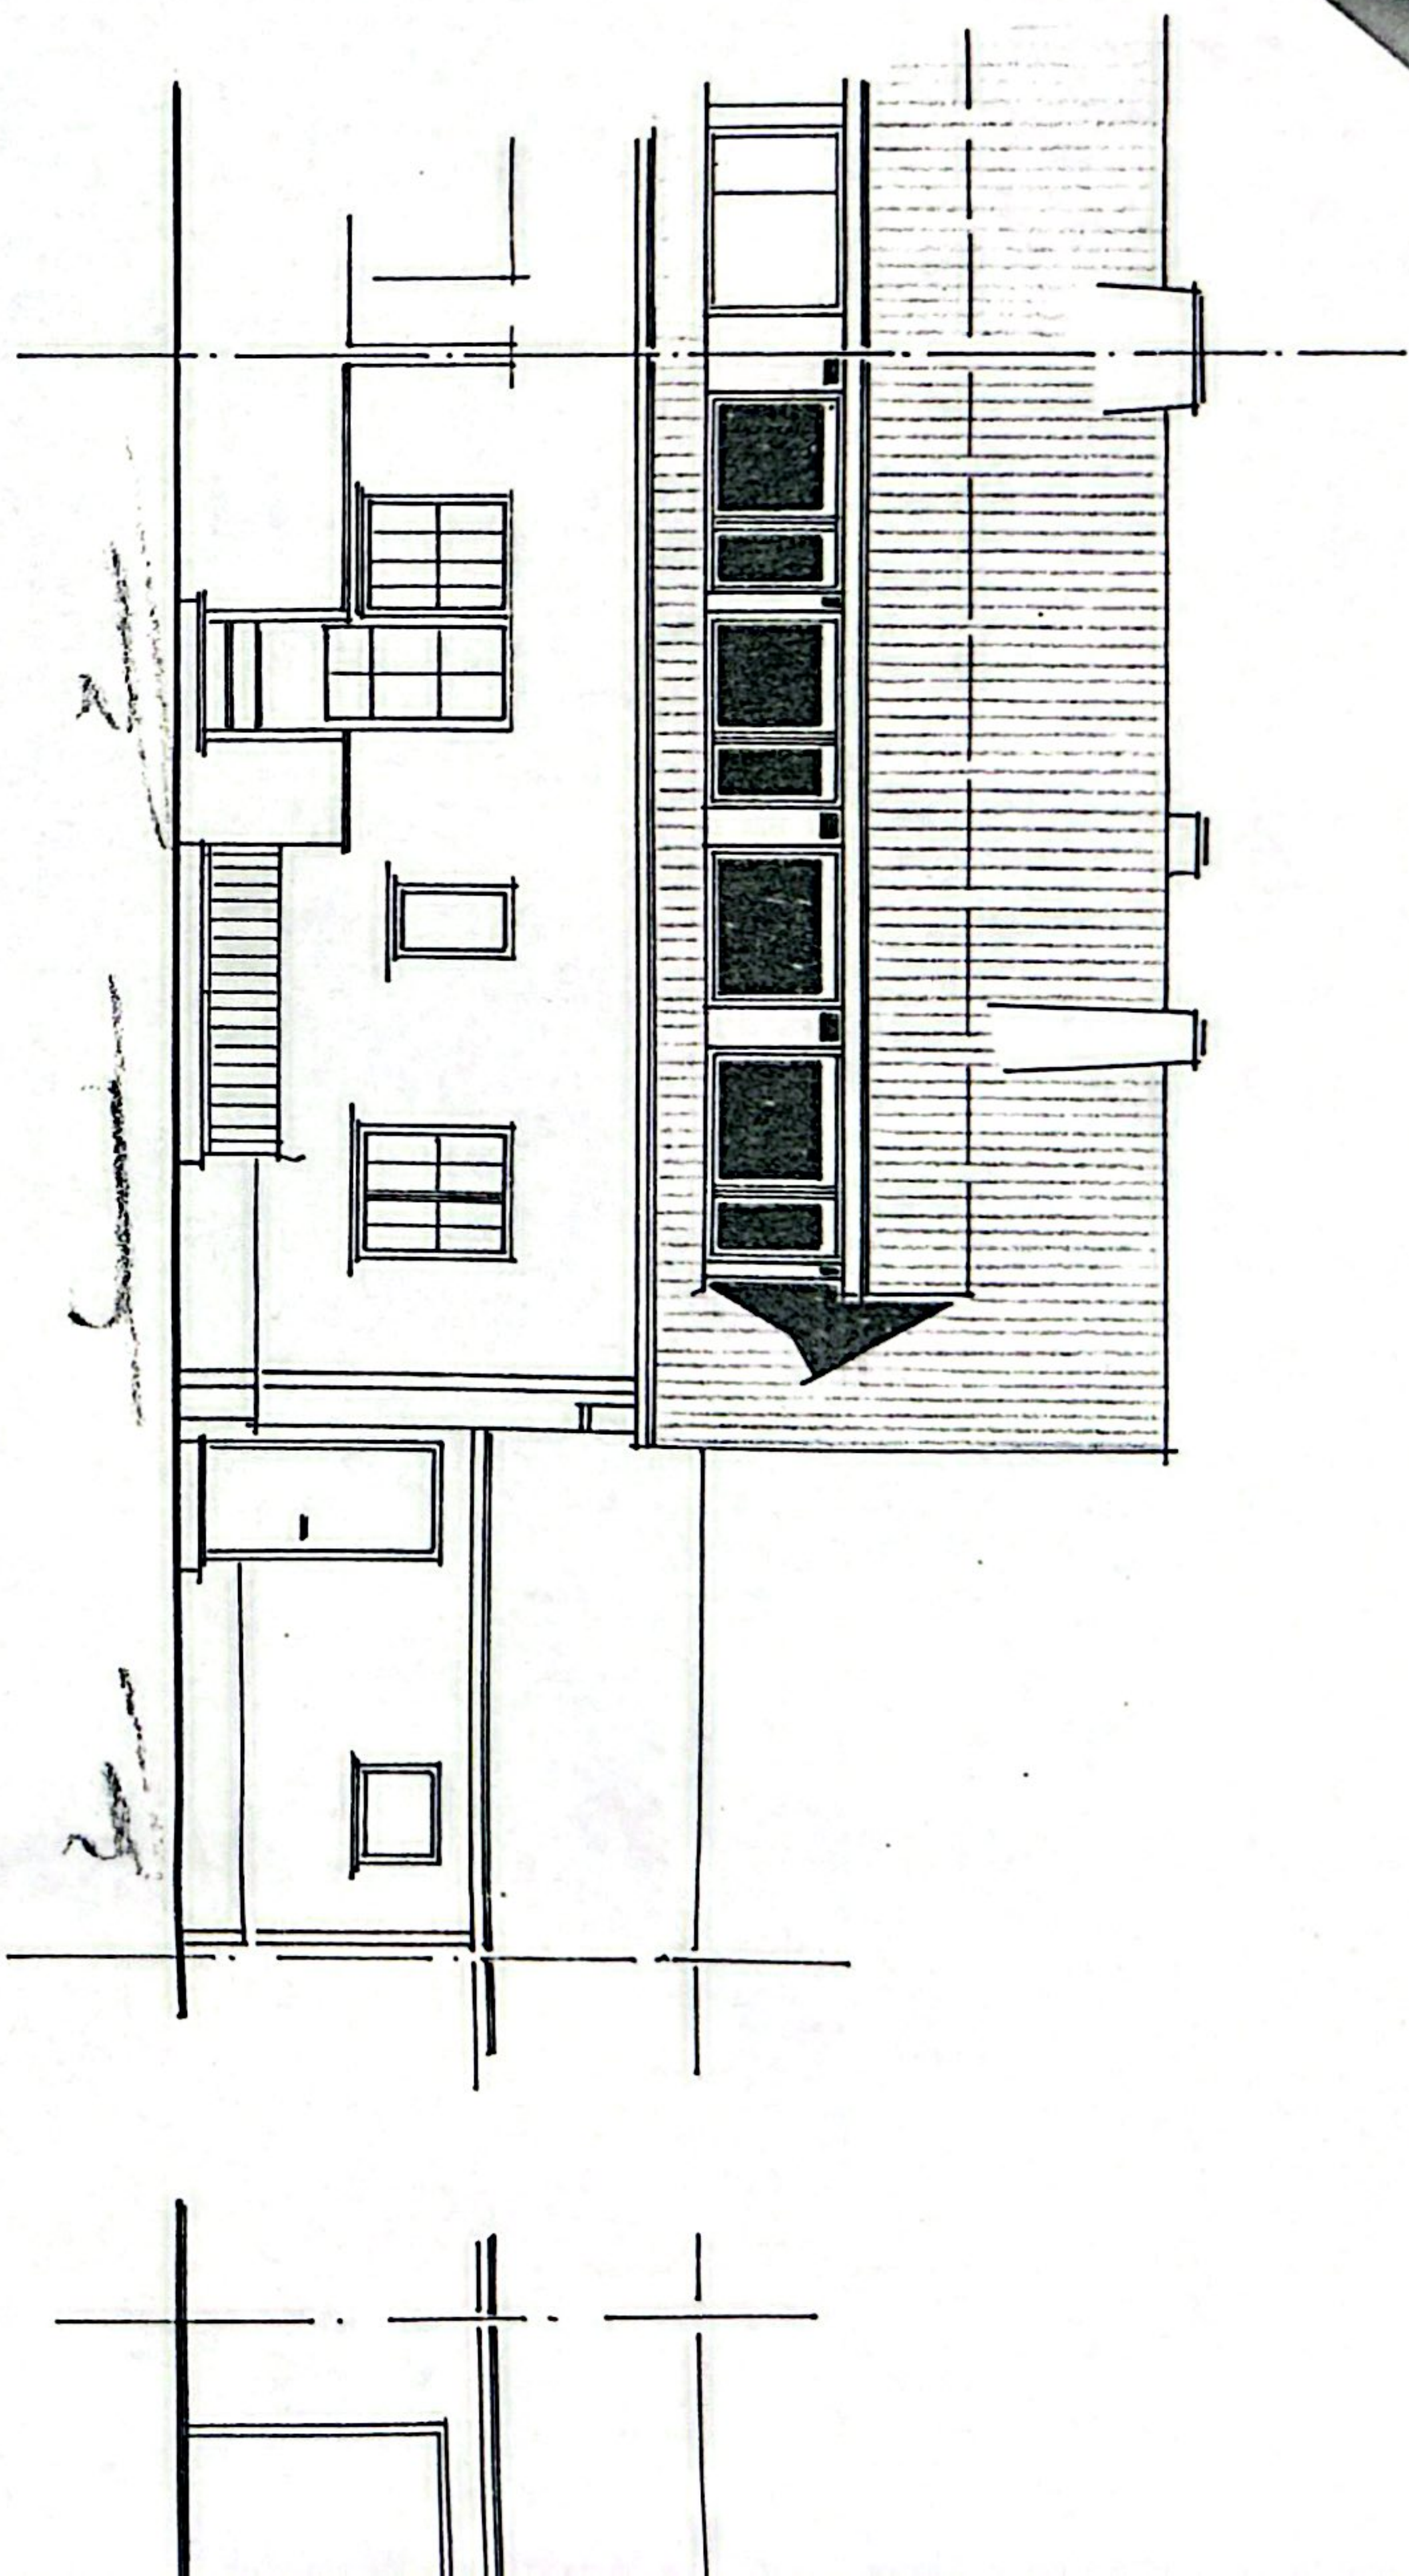

GARTENANSICHT

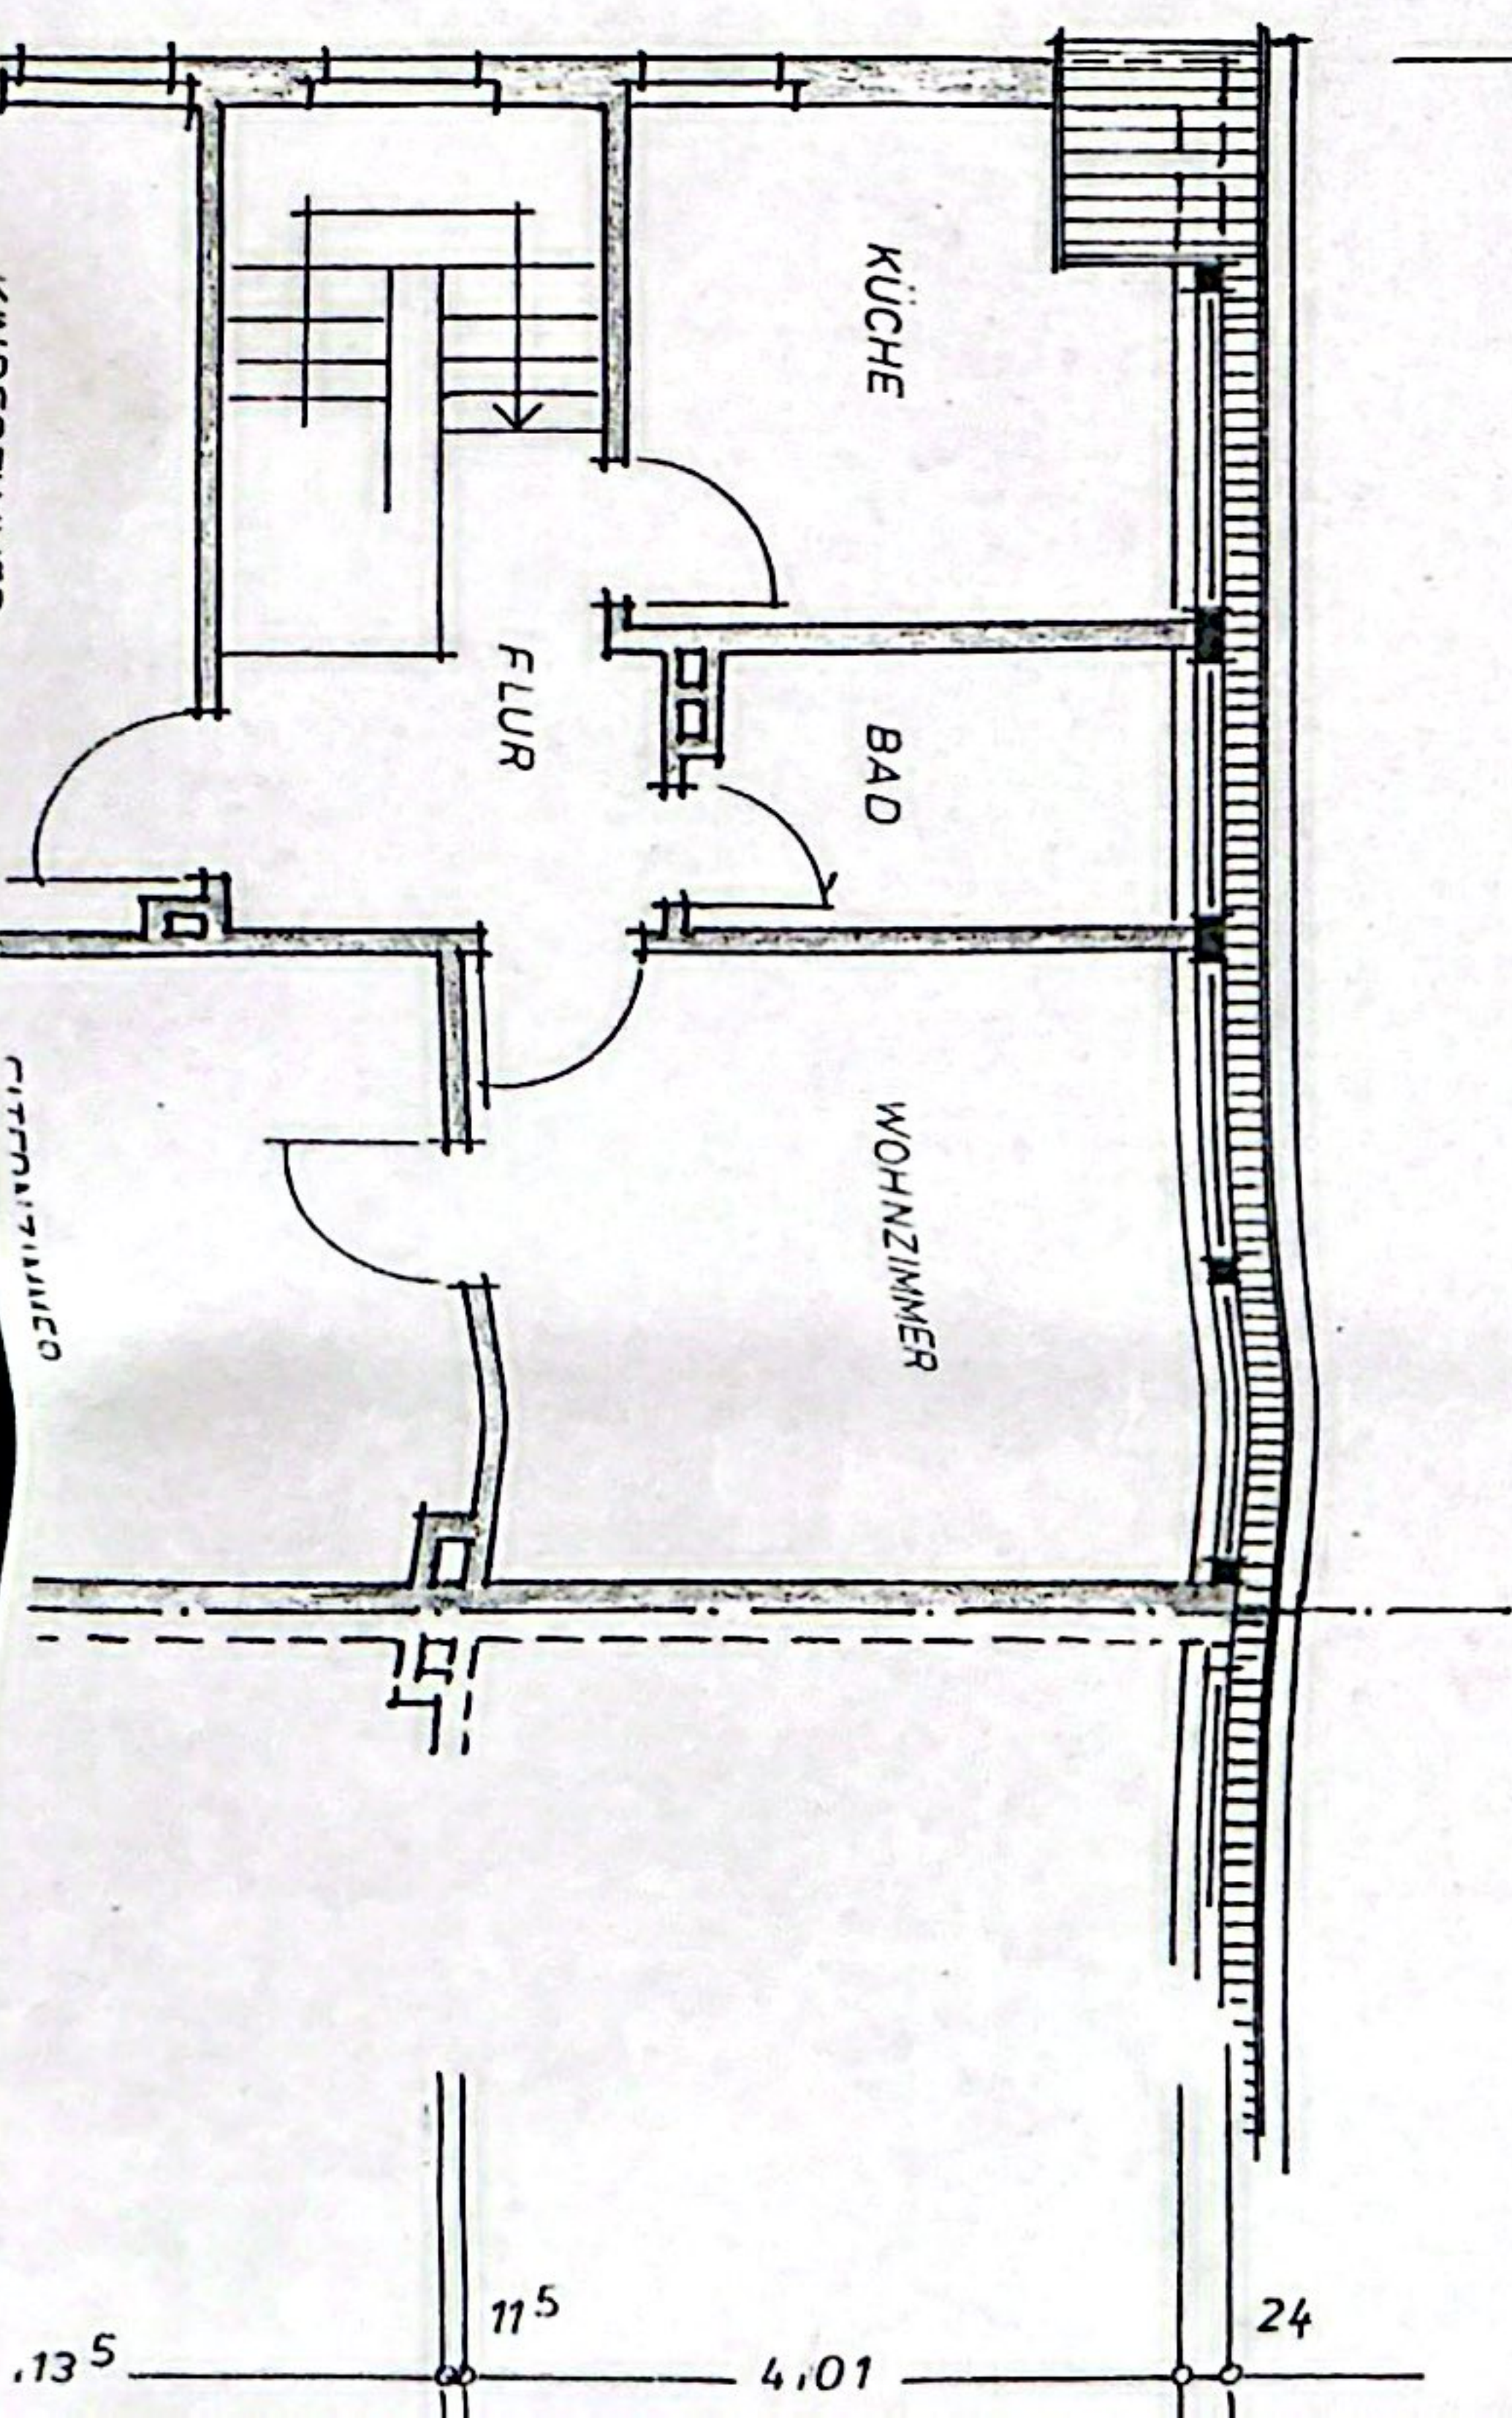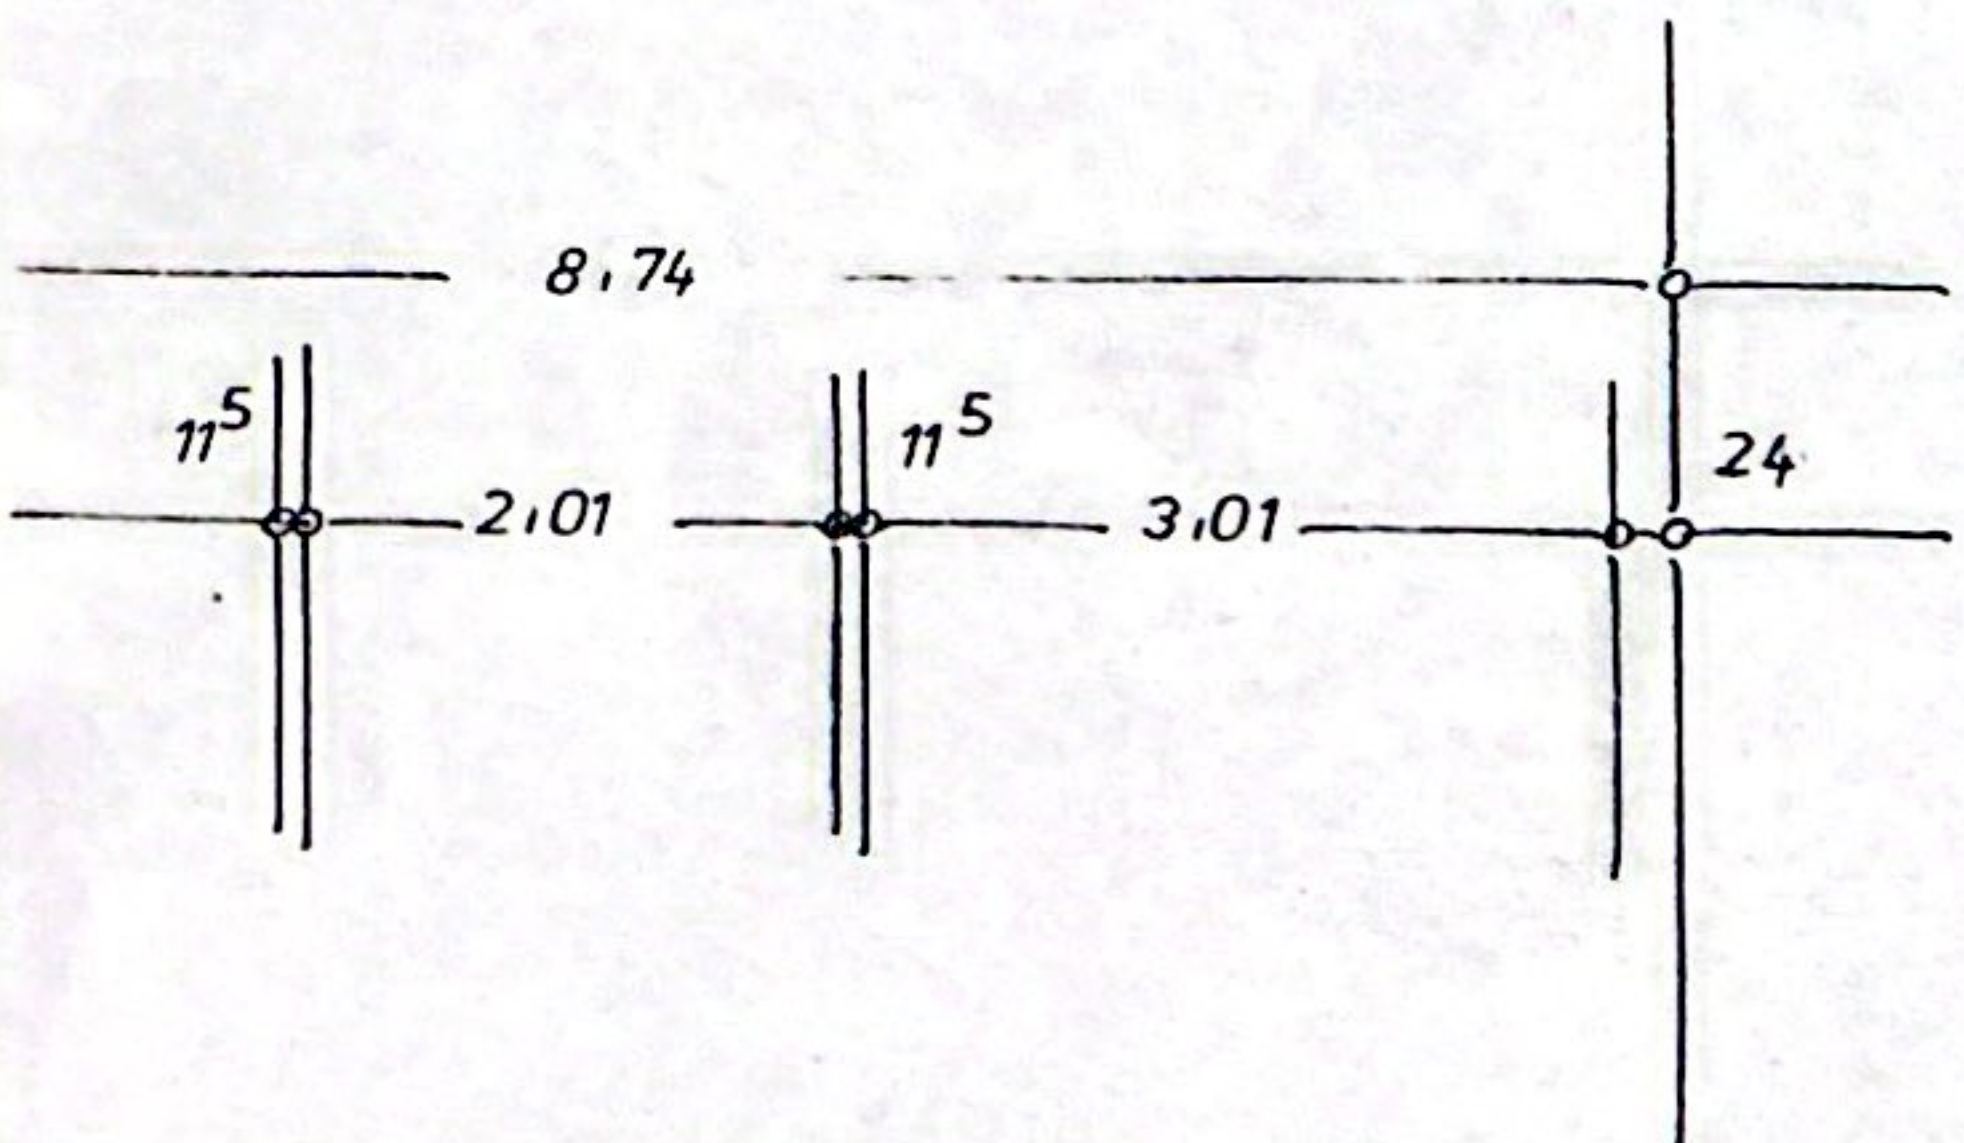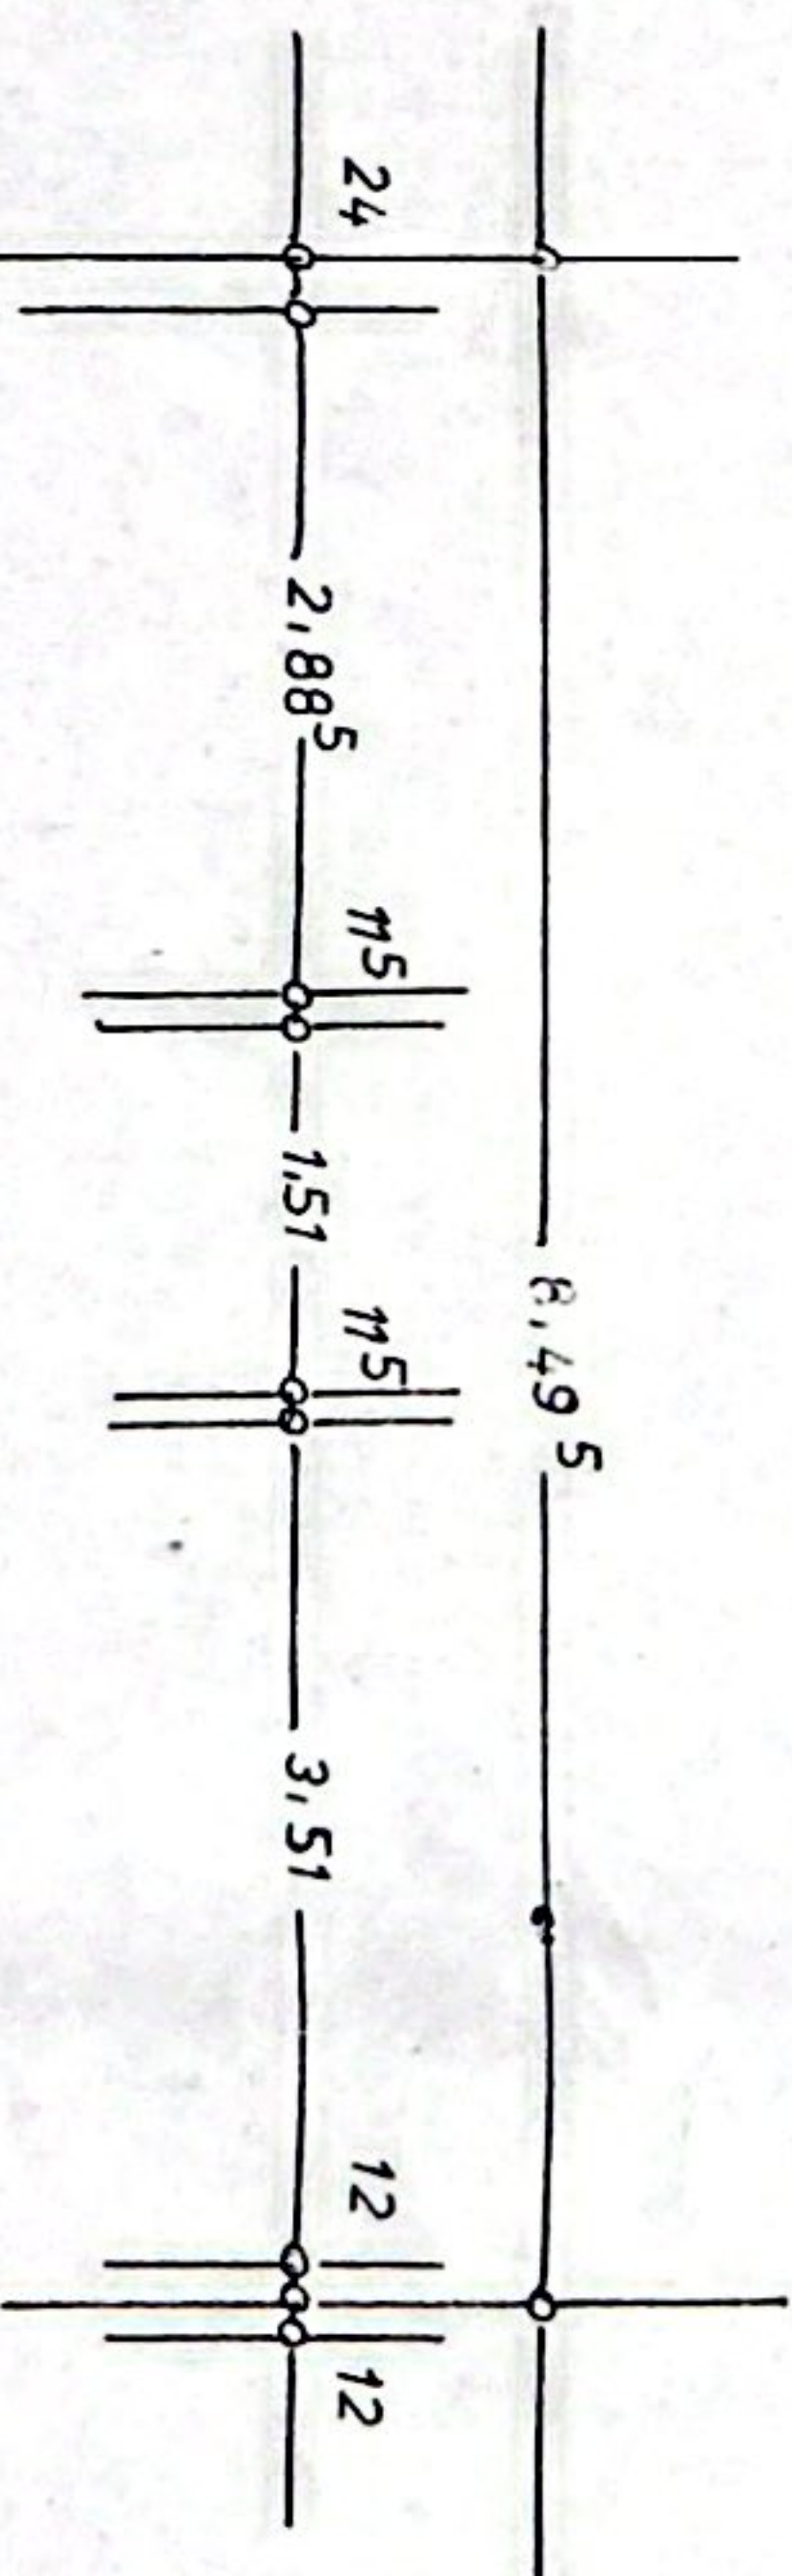

STRASSENANSICHT - Alt -

nachträglich  
BAUAUF SICHTLICH GEPRÜFT  
BRÜHL, DEN 7. 10. 1975

~~(SPRANGER) BAUINGENIEUR~~


nachträglich

GENEHMIGT DURCH BAUSCHEIN  
NR.B. 652/25 VOM 16. 12. 25

STADTDIREKTOR DER STADT BRÜHL  
15. BAUAUFSICHTSBEHÖRDE



ER) STATBAUOBERAMTMANN

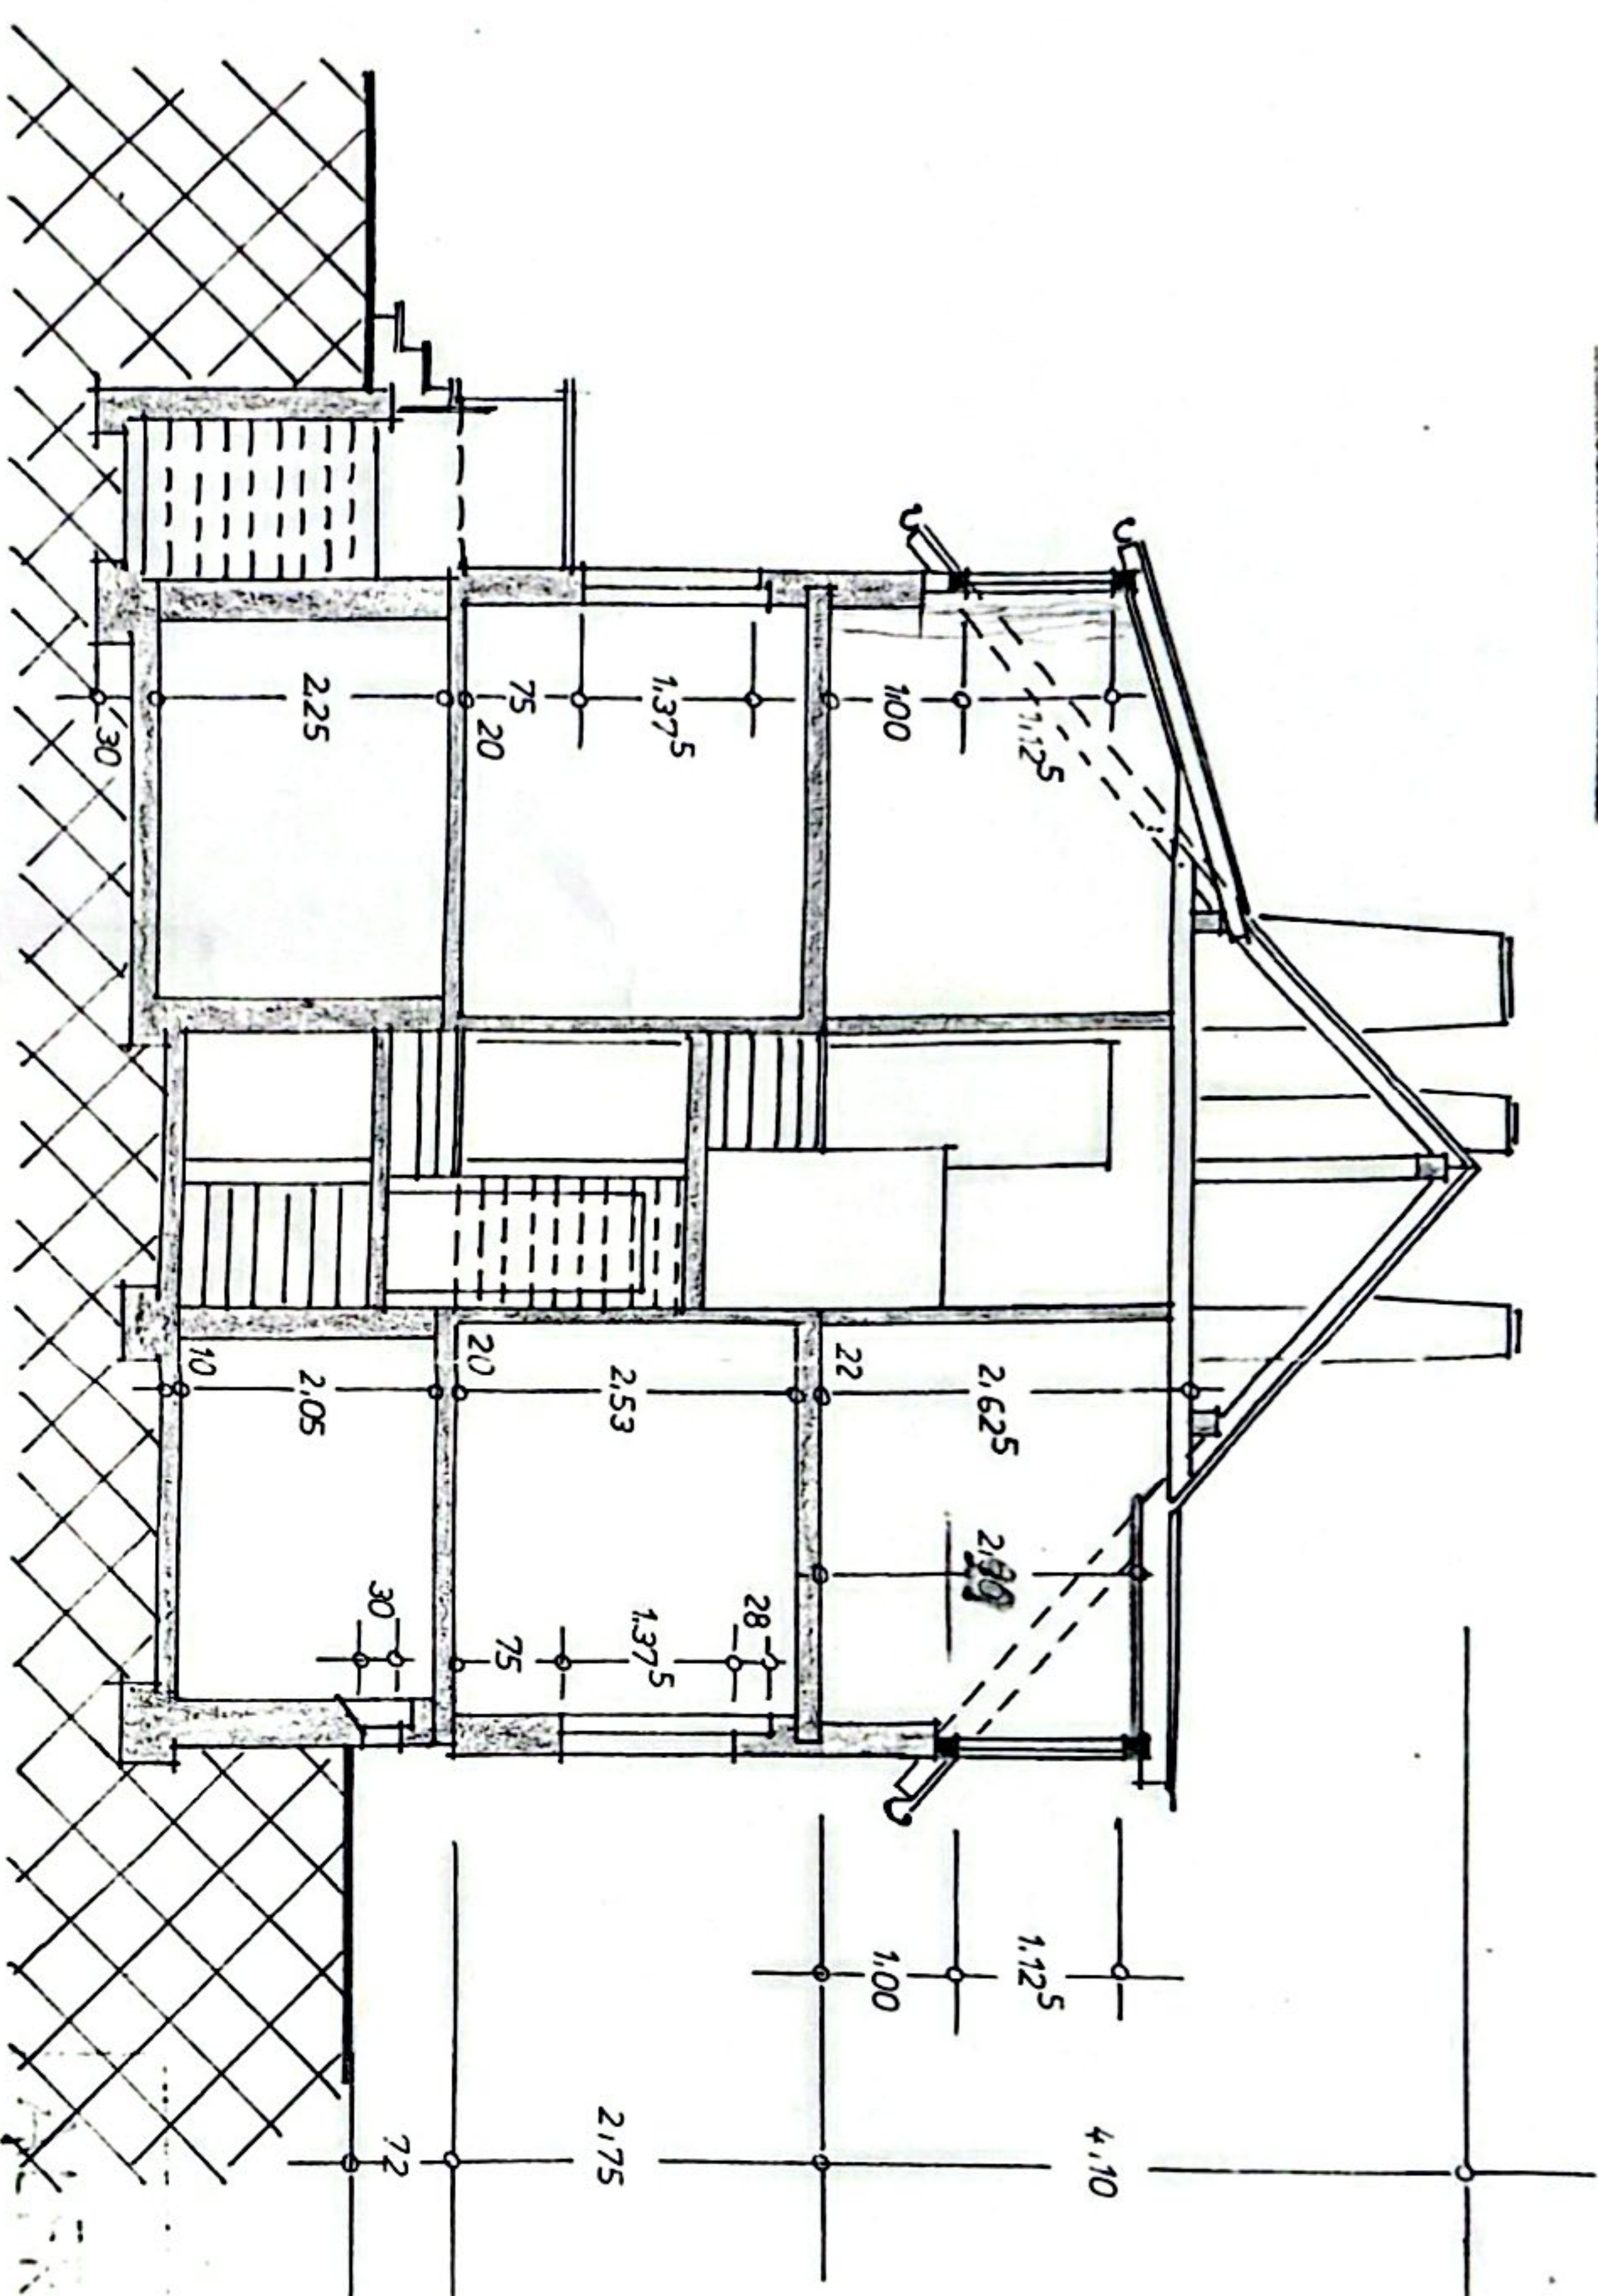

## SCHNITT

$$\frac{20 \times 7,50 \times 7,90}{2} = \underline{8,8 \text{ cm}^3}$$

$$60 \times 1.50 \times 1.30 = 11.7 \text{ m}^2$$

$$19.9 \text{ in}^3 \approx 20 \text{ in}^3$$

BAUVERFAHREN: Erweiterung der Dachgauben am Wohnhaus in Brühl- Vochem, .


Fronhofweg 50

Kurth Radtke -  
504 Brühl-Vochem, Fronhofweg 50

Nachtrag zum Bauschein Nr.


Frank D. Davis

OK

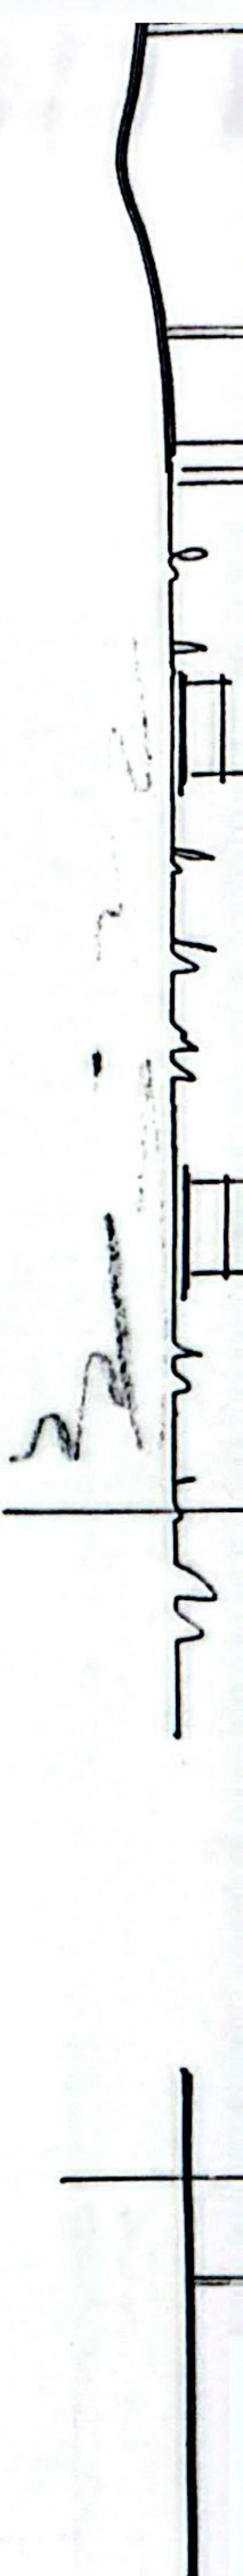

# STRASSENANSICHT — Neu —

Die Vorschriften der Pflichtenormen Din 4108 und 4109 betreffend Wärme- und Schallschutz sind bei der Ausführung des Bauvorhabens genau zu beachten. (insichtlich der Wohnungsbau- bzw. Bauweise auch Bezug zu Din 4109)

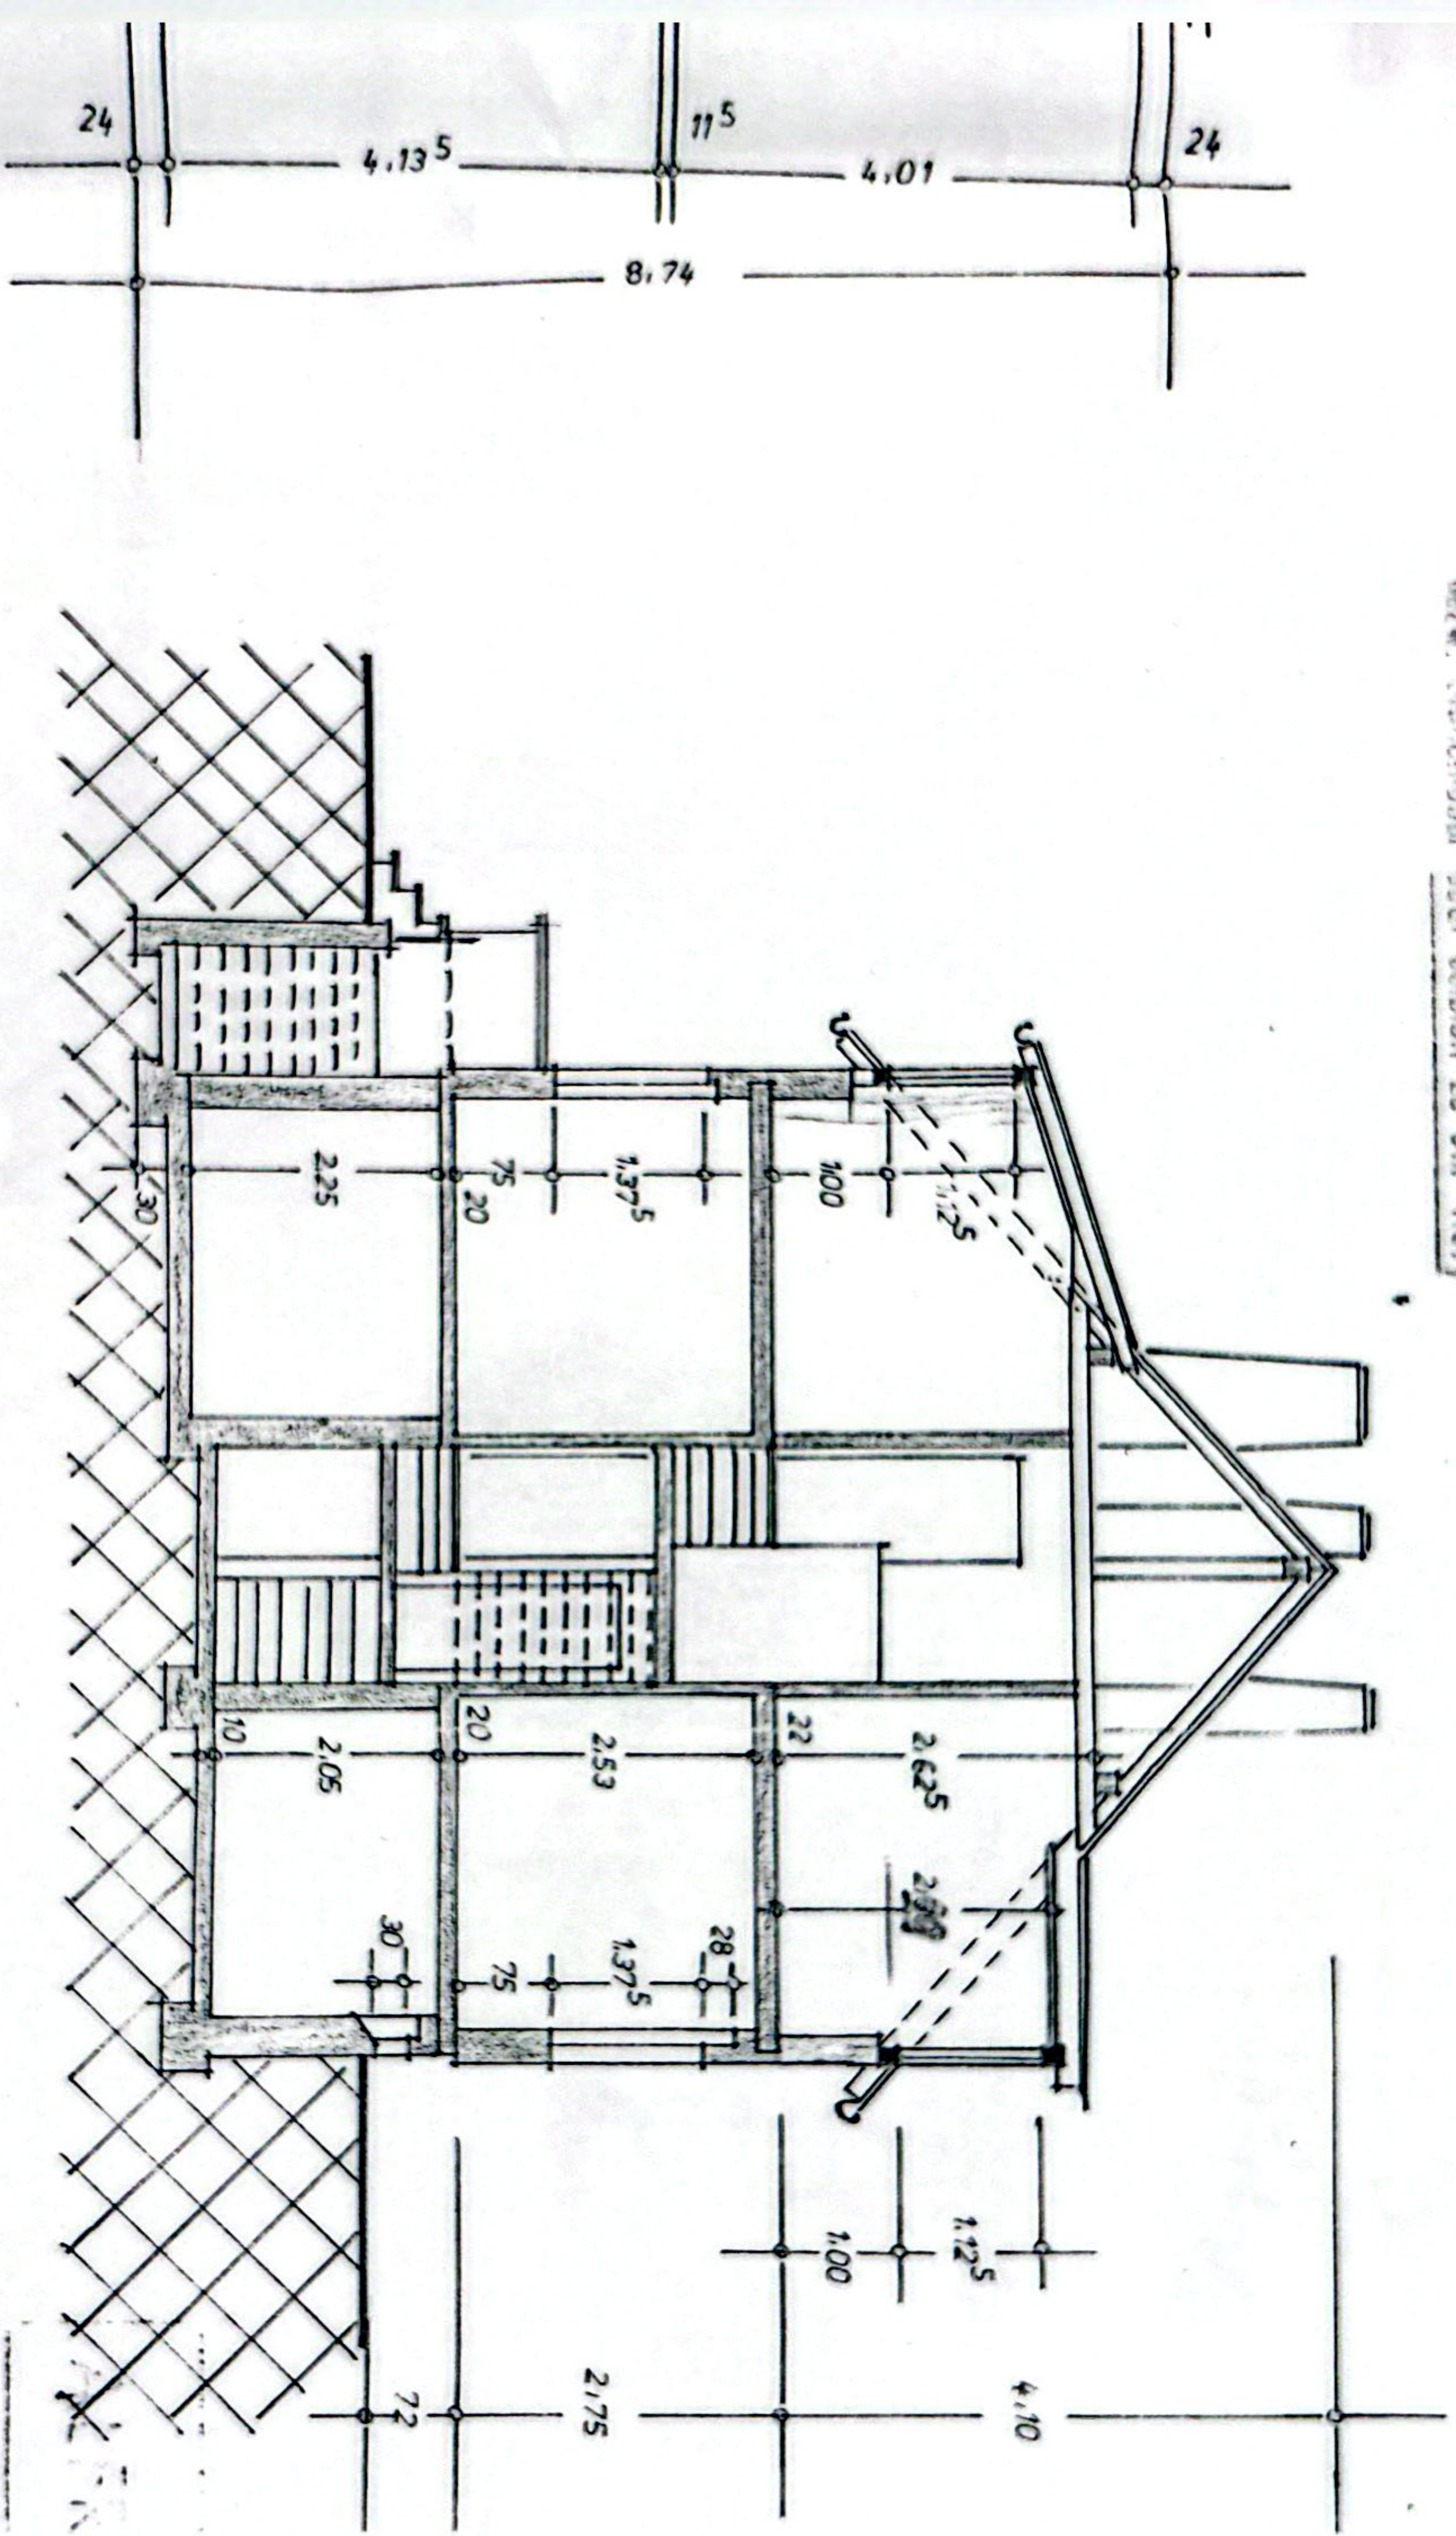

## — SCHNITT —

$$\frac{6,20 \times 1,50 \times 1,90}{2} = 8,8 \text{ m}^3$$


$$\frac{7,60 \times 1,50 \times 1,90}{2} = 11,1 \text{ m}^3$$

$$\frac{11,1 \text{ m}^3}{2} = 22,0 \text{ m}^3$$

BAUVORHABEN  
am W





504

Nacht

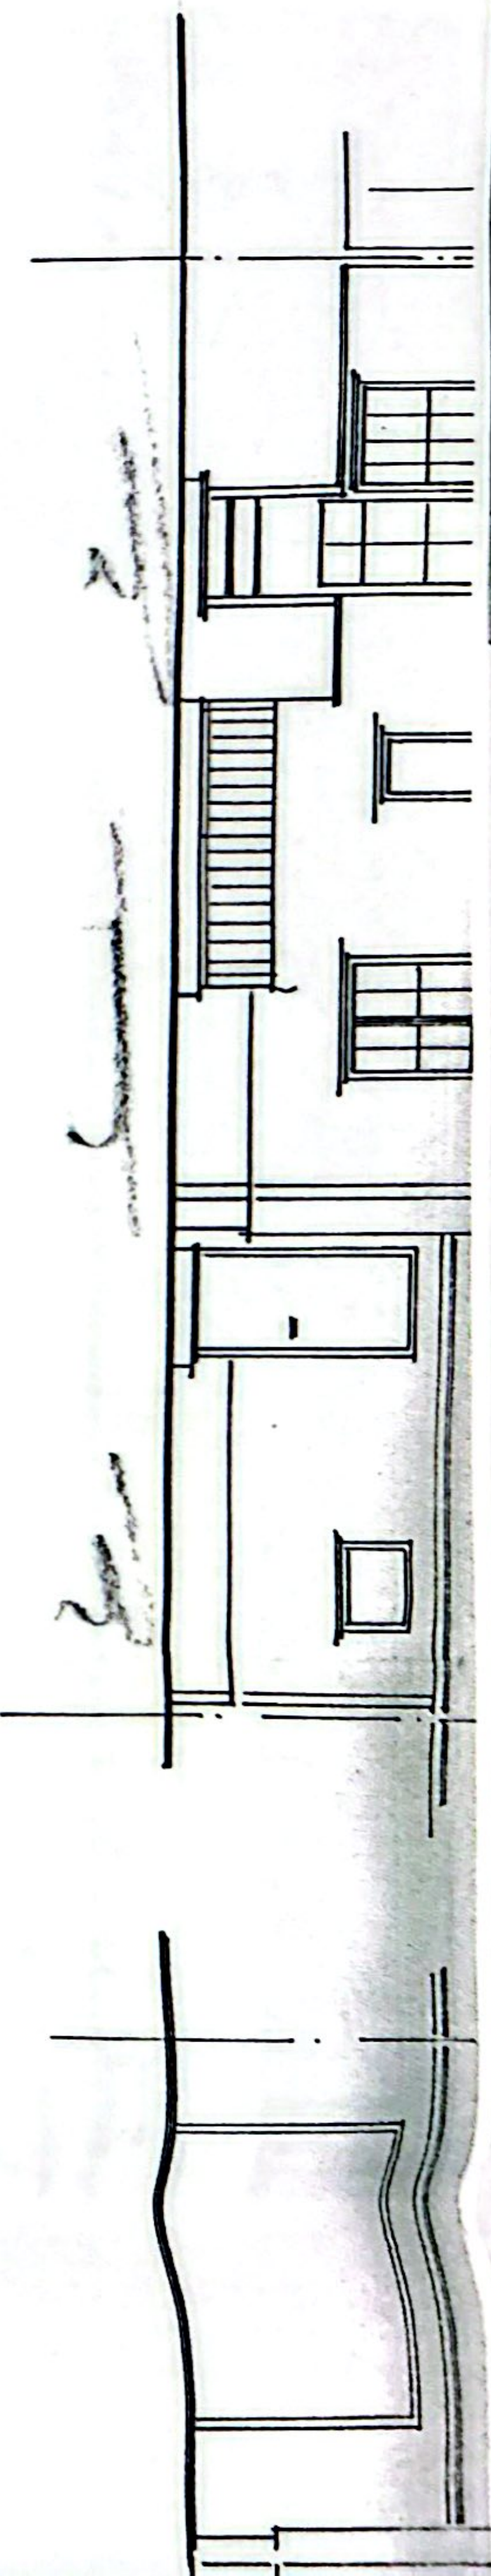

GARTENANSICHT

S

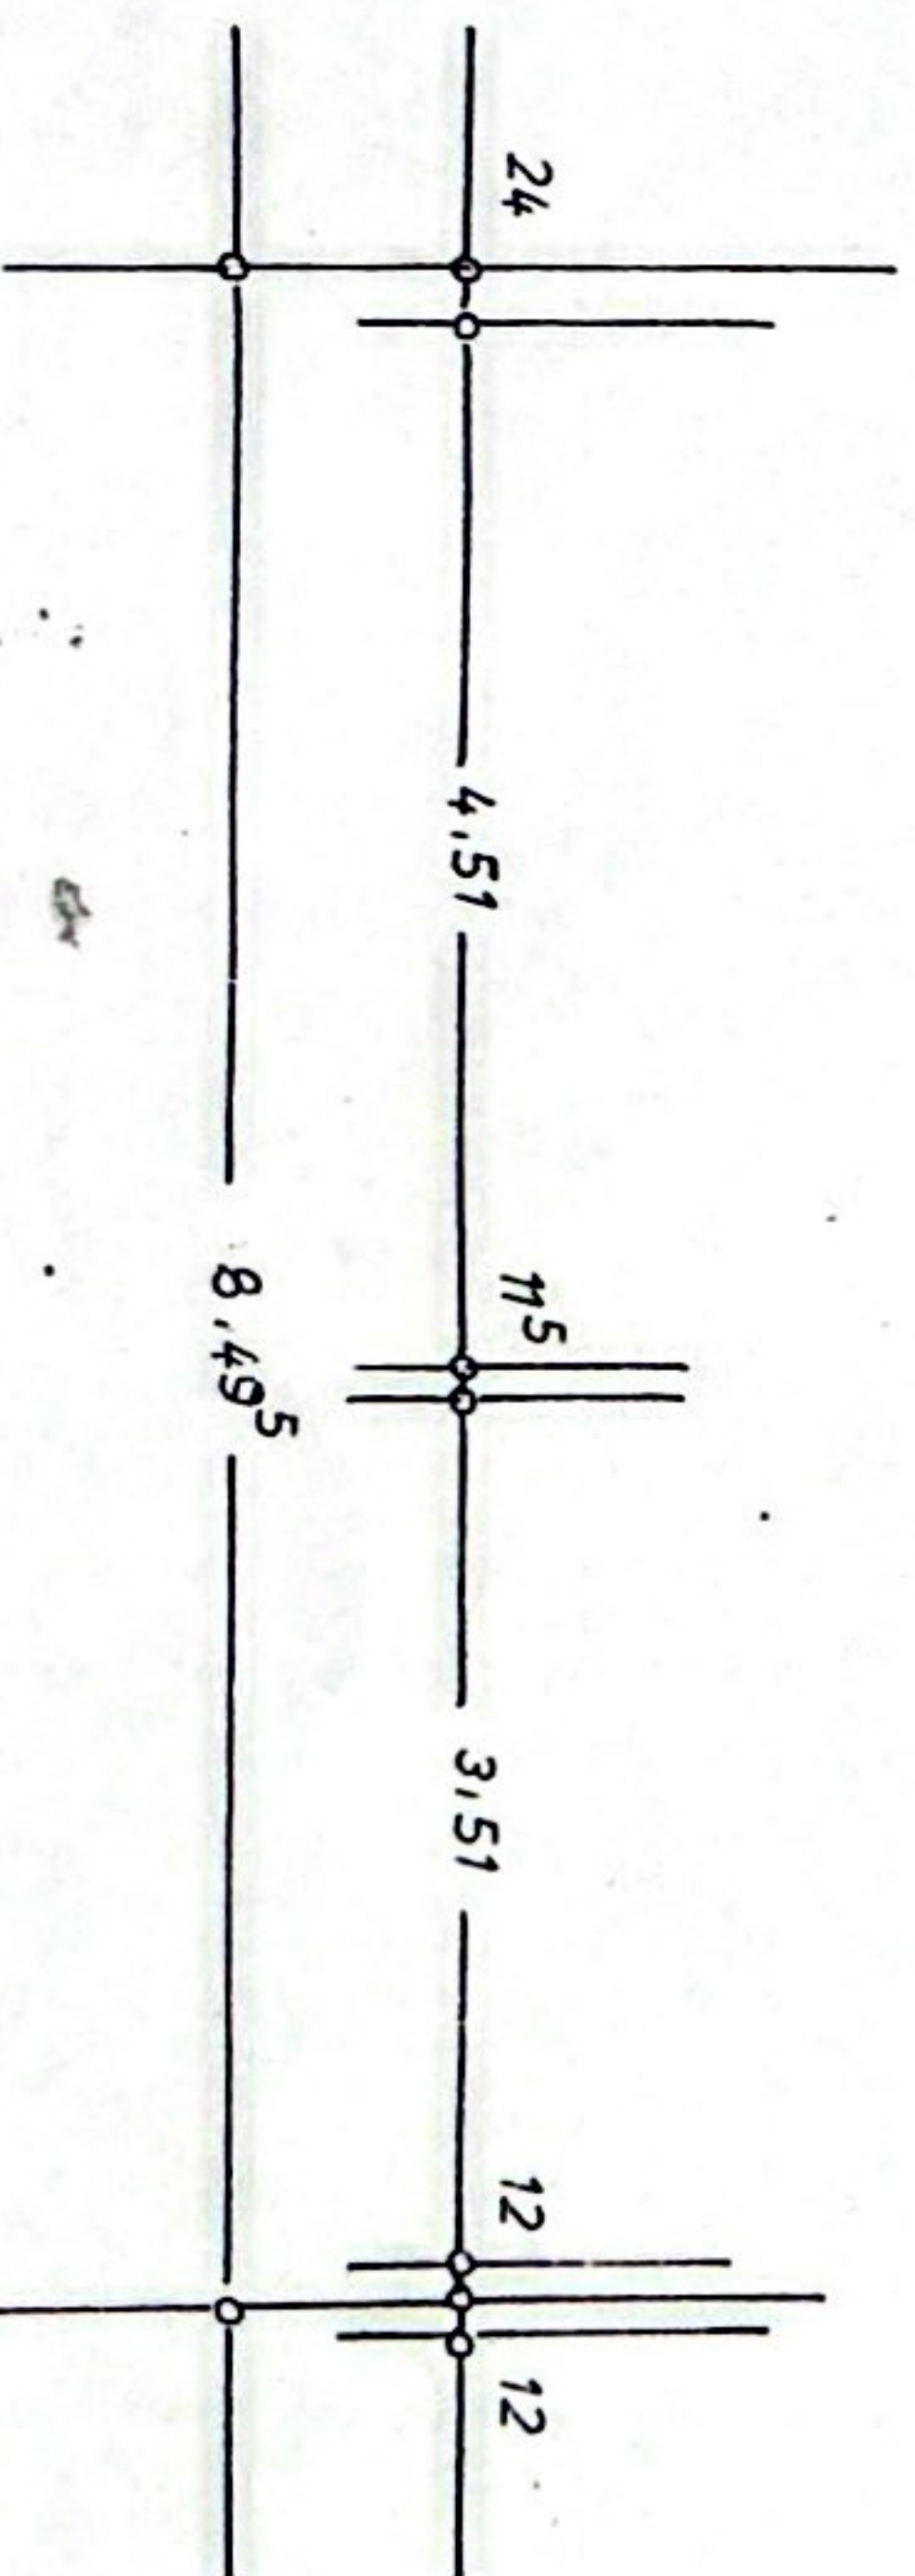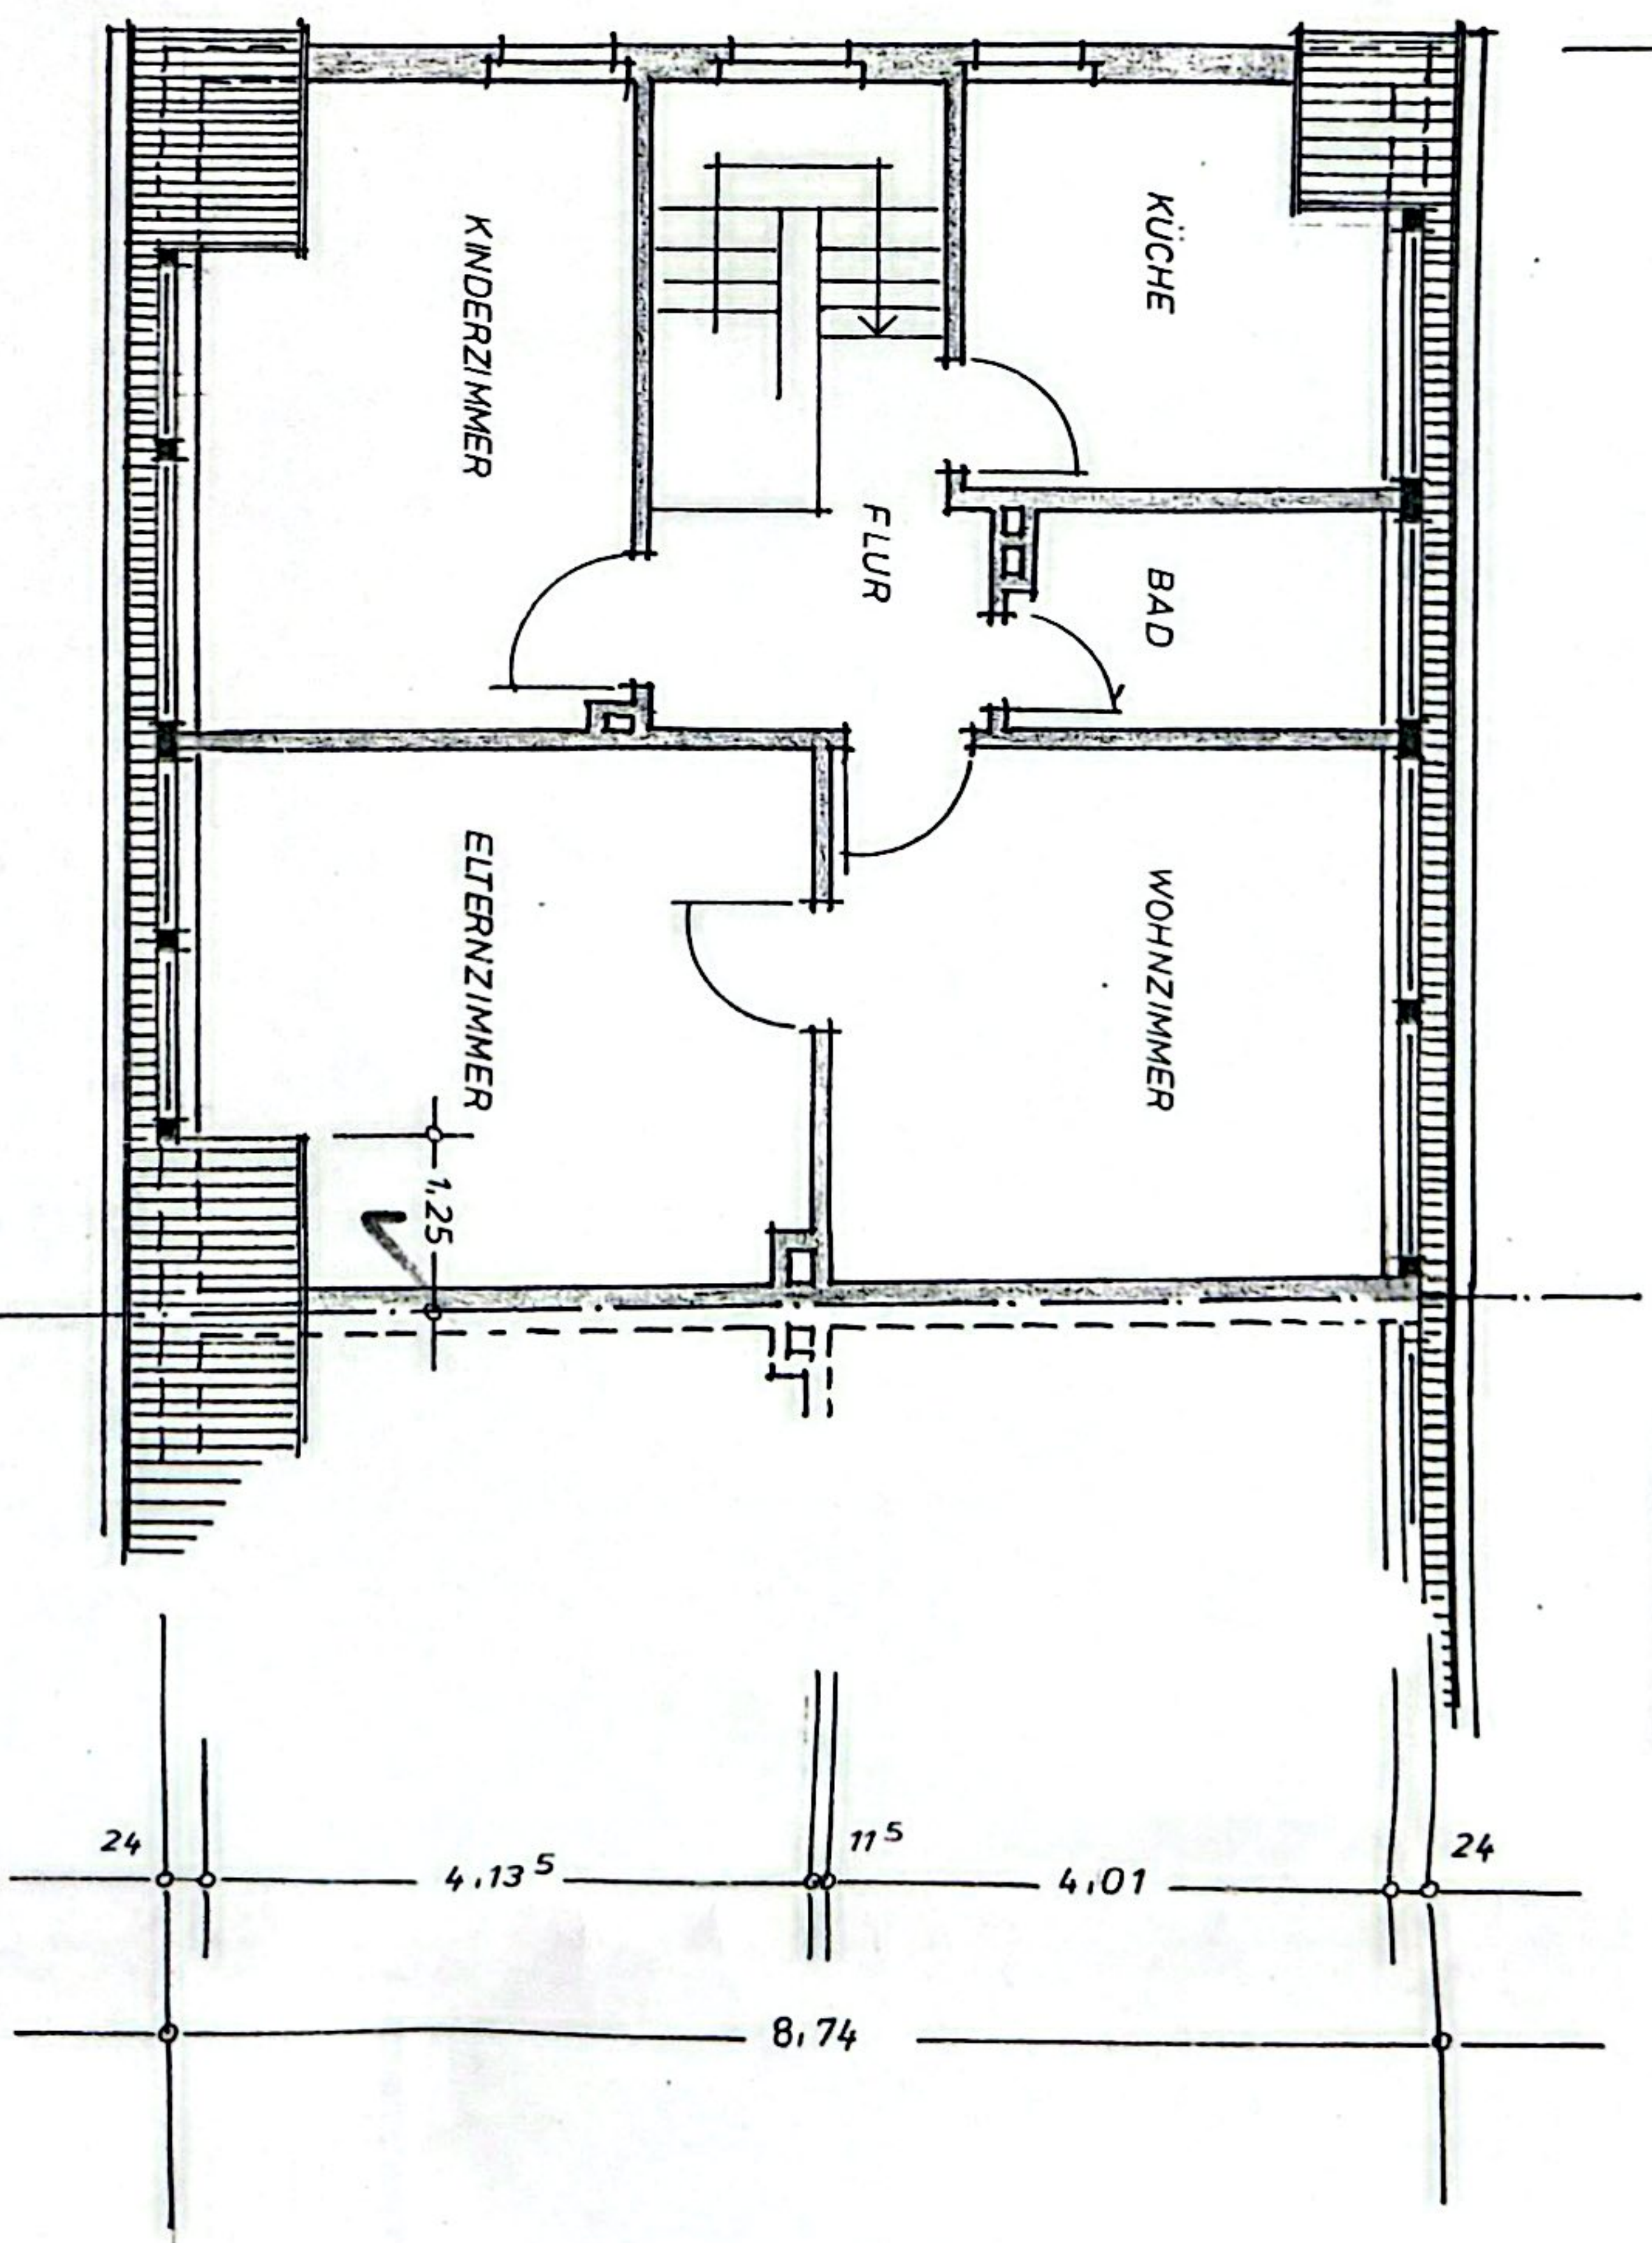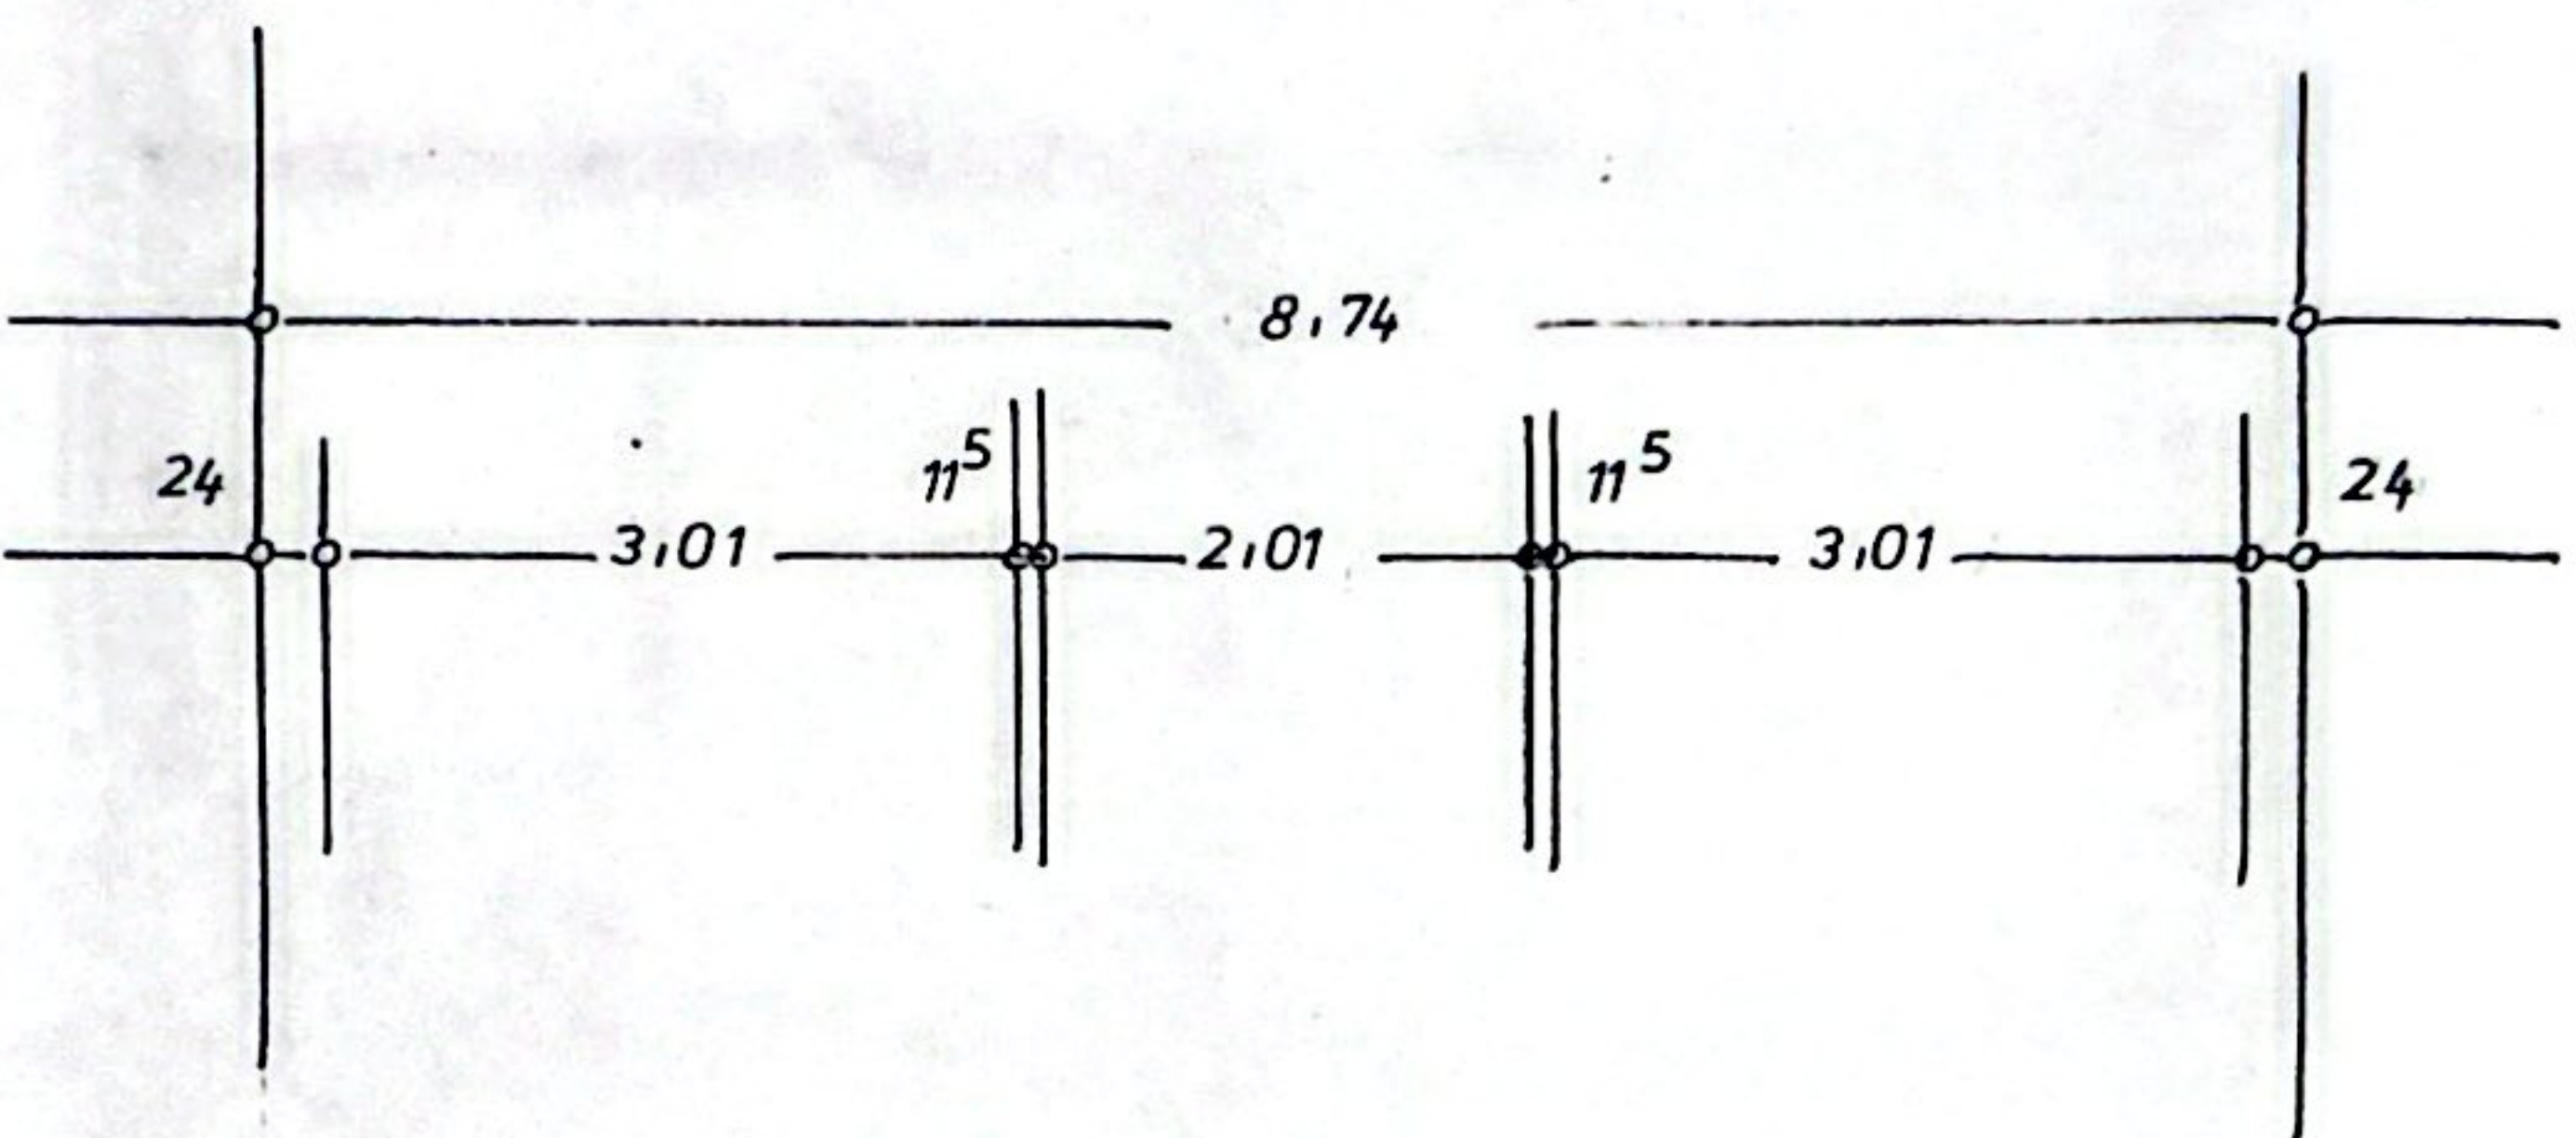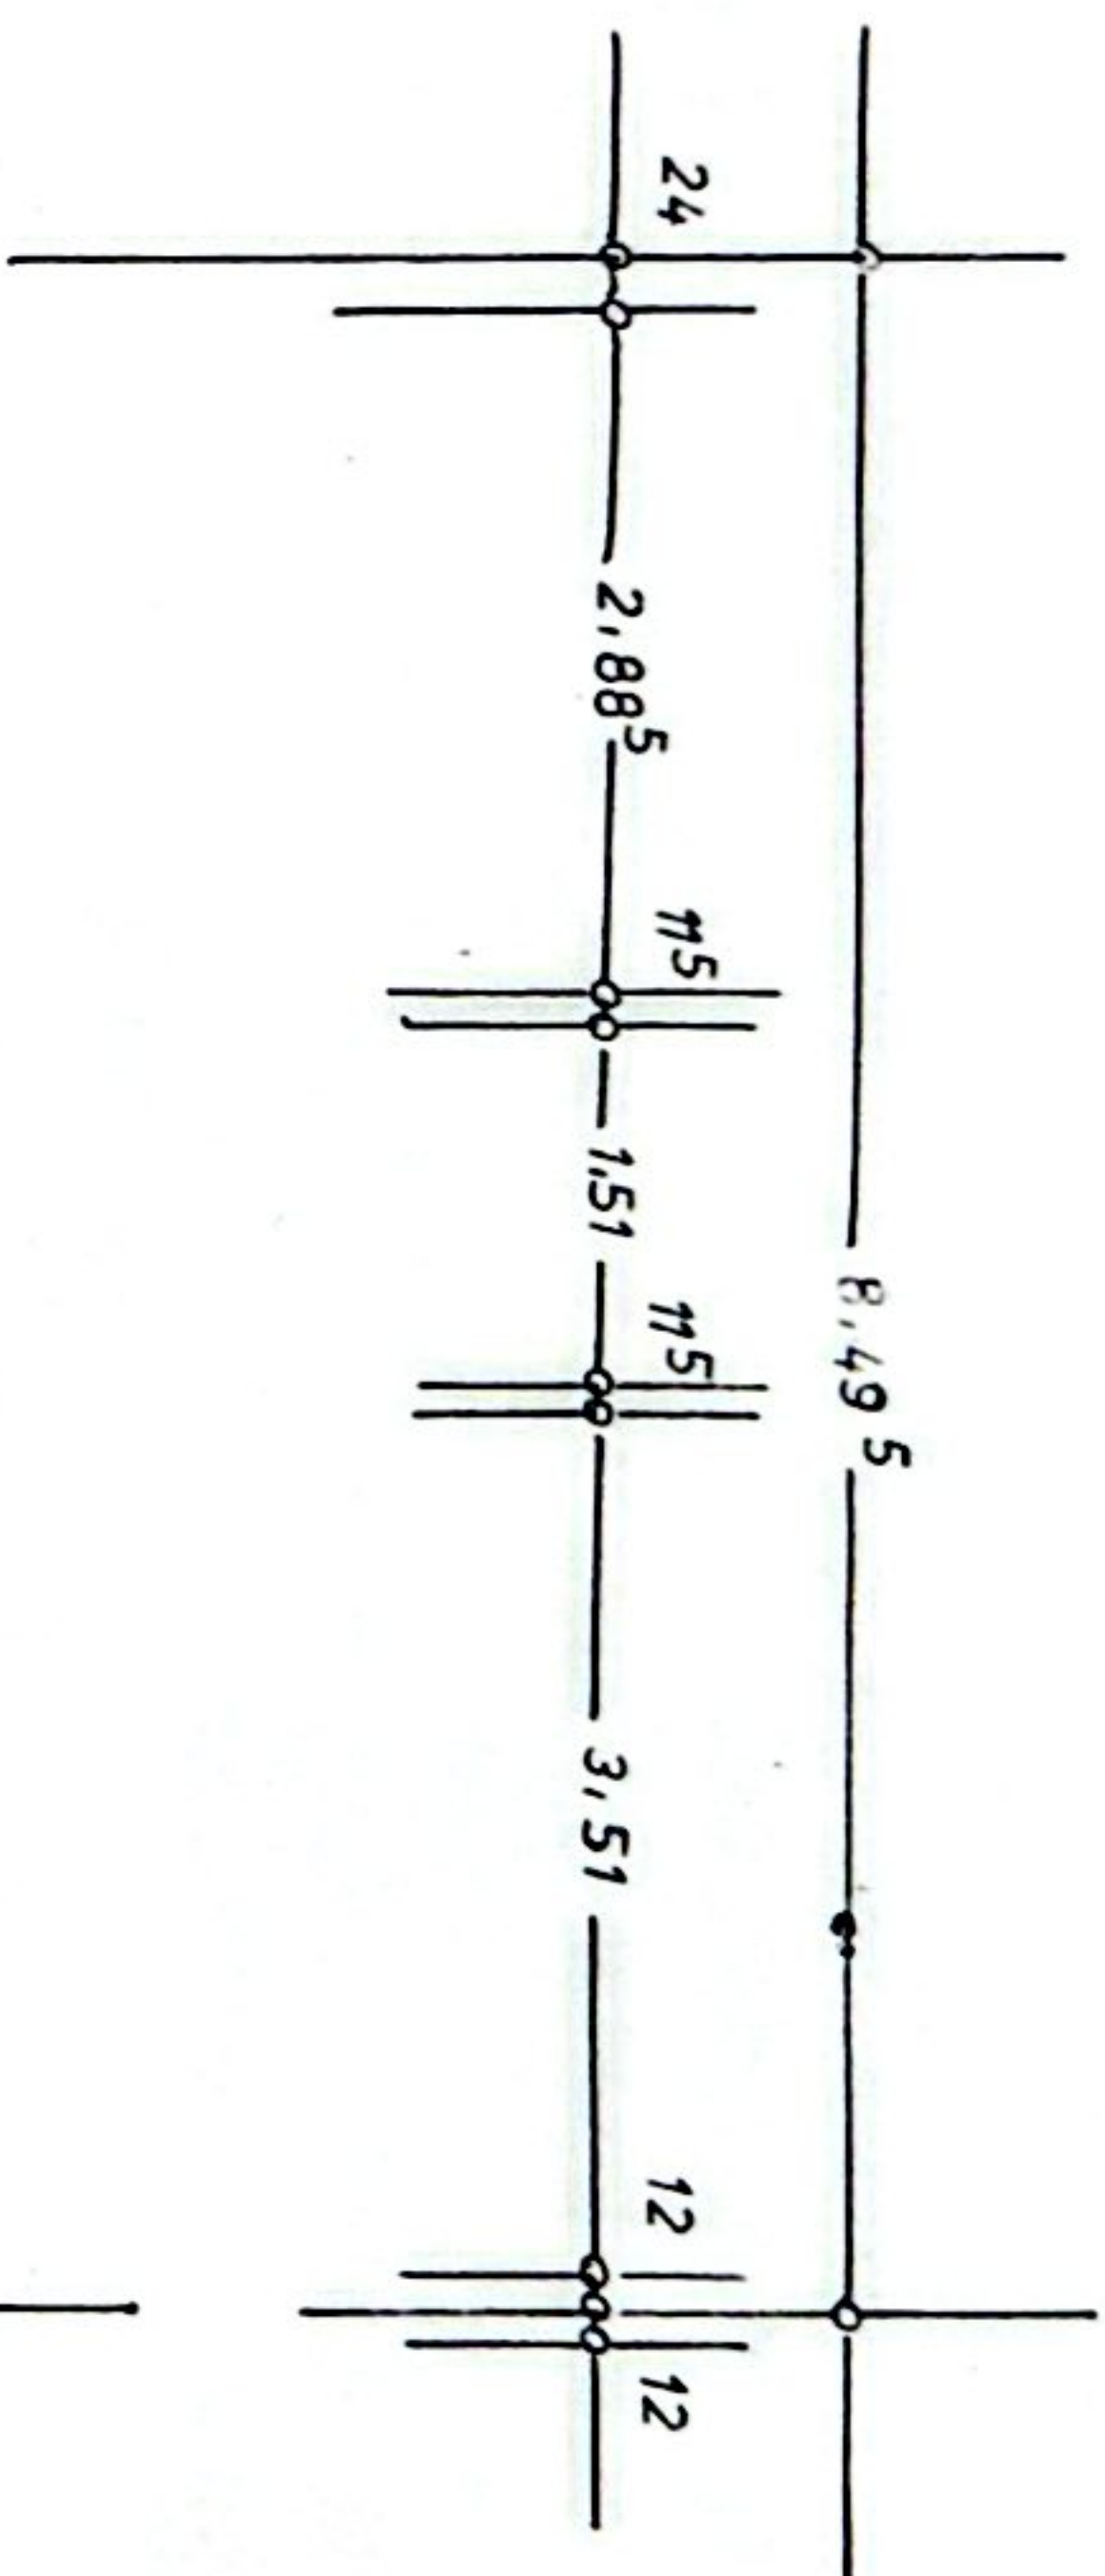

DACHGESCHOSS

6,20 x 7,5  
2,60 x 7,5  
2

nachträglich

BAUAUFSICHTLICH GEPRÜFT

BRÜHL, DEN 7. 10. 1975

*J. Spranger*  
(SPRANGER) BAUINGENIEUR

nachträgliches

GENEHMIGT DURCH BAUSCHEIN

NR.B. 652/75 VOM 10. 12. 75

DER STADTDIREKTOR DER STADT BRÜHL  
ALS BAUAUFSICHTSBEHÖRDE



*[Signature]*  
( ) STADTBAUOBERAMTMANN

BAUVORHABEN: Erweiterung der Dachgauben  
am Wohnhaus in Brühl-Vochem,  
Fronhofweg 50

MASSSTAB:  
1 : 100

BAUHER:  
Kurth Radtke  
504 Brühl-Vochem, Fronhofweg 50

DATUM:  
23. 9. 197

ZEICHNUNG:  
Nachtrag zum Bauschein Nr.

ZEICHNUNG

*Kurth Radtke*

*[Signature]*