



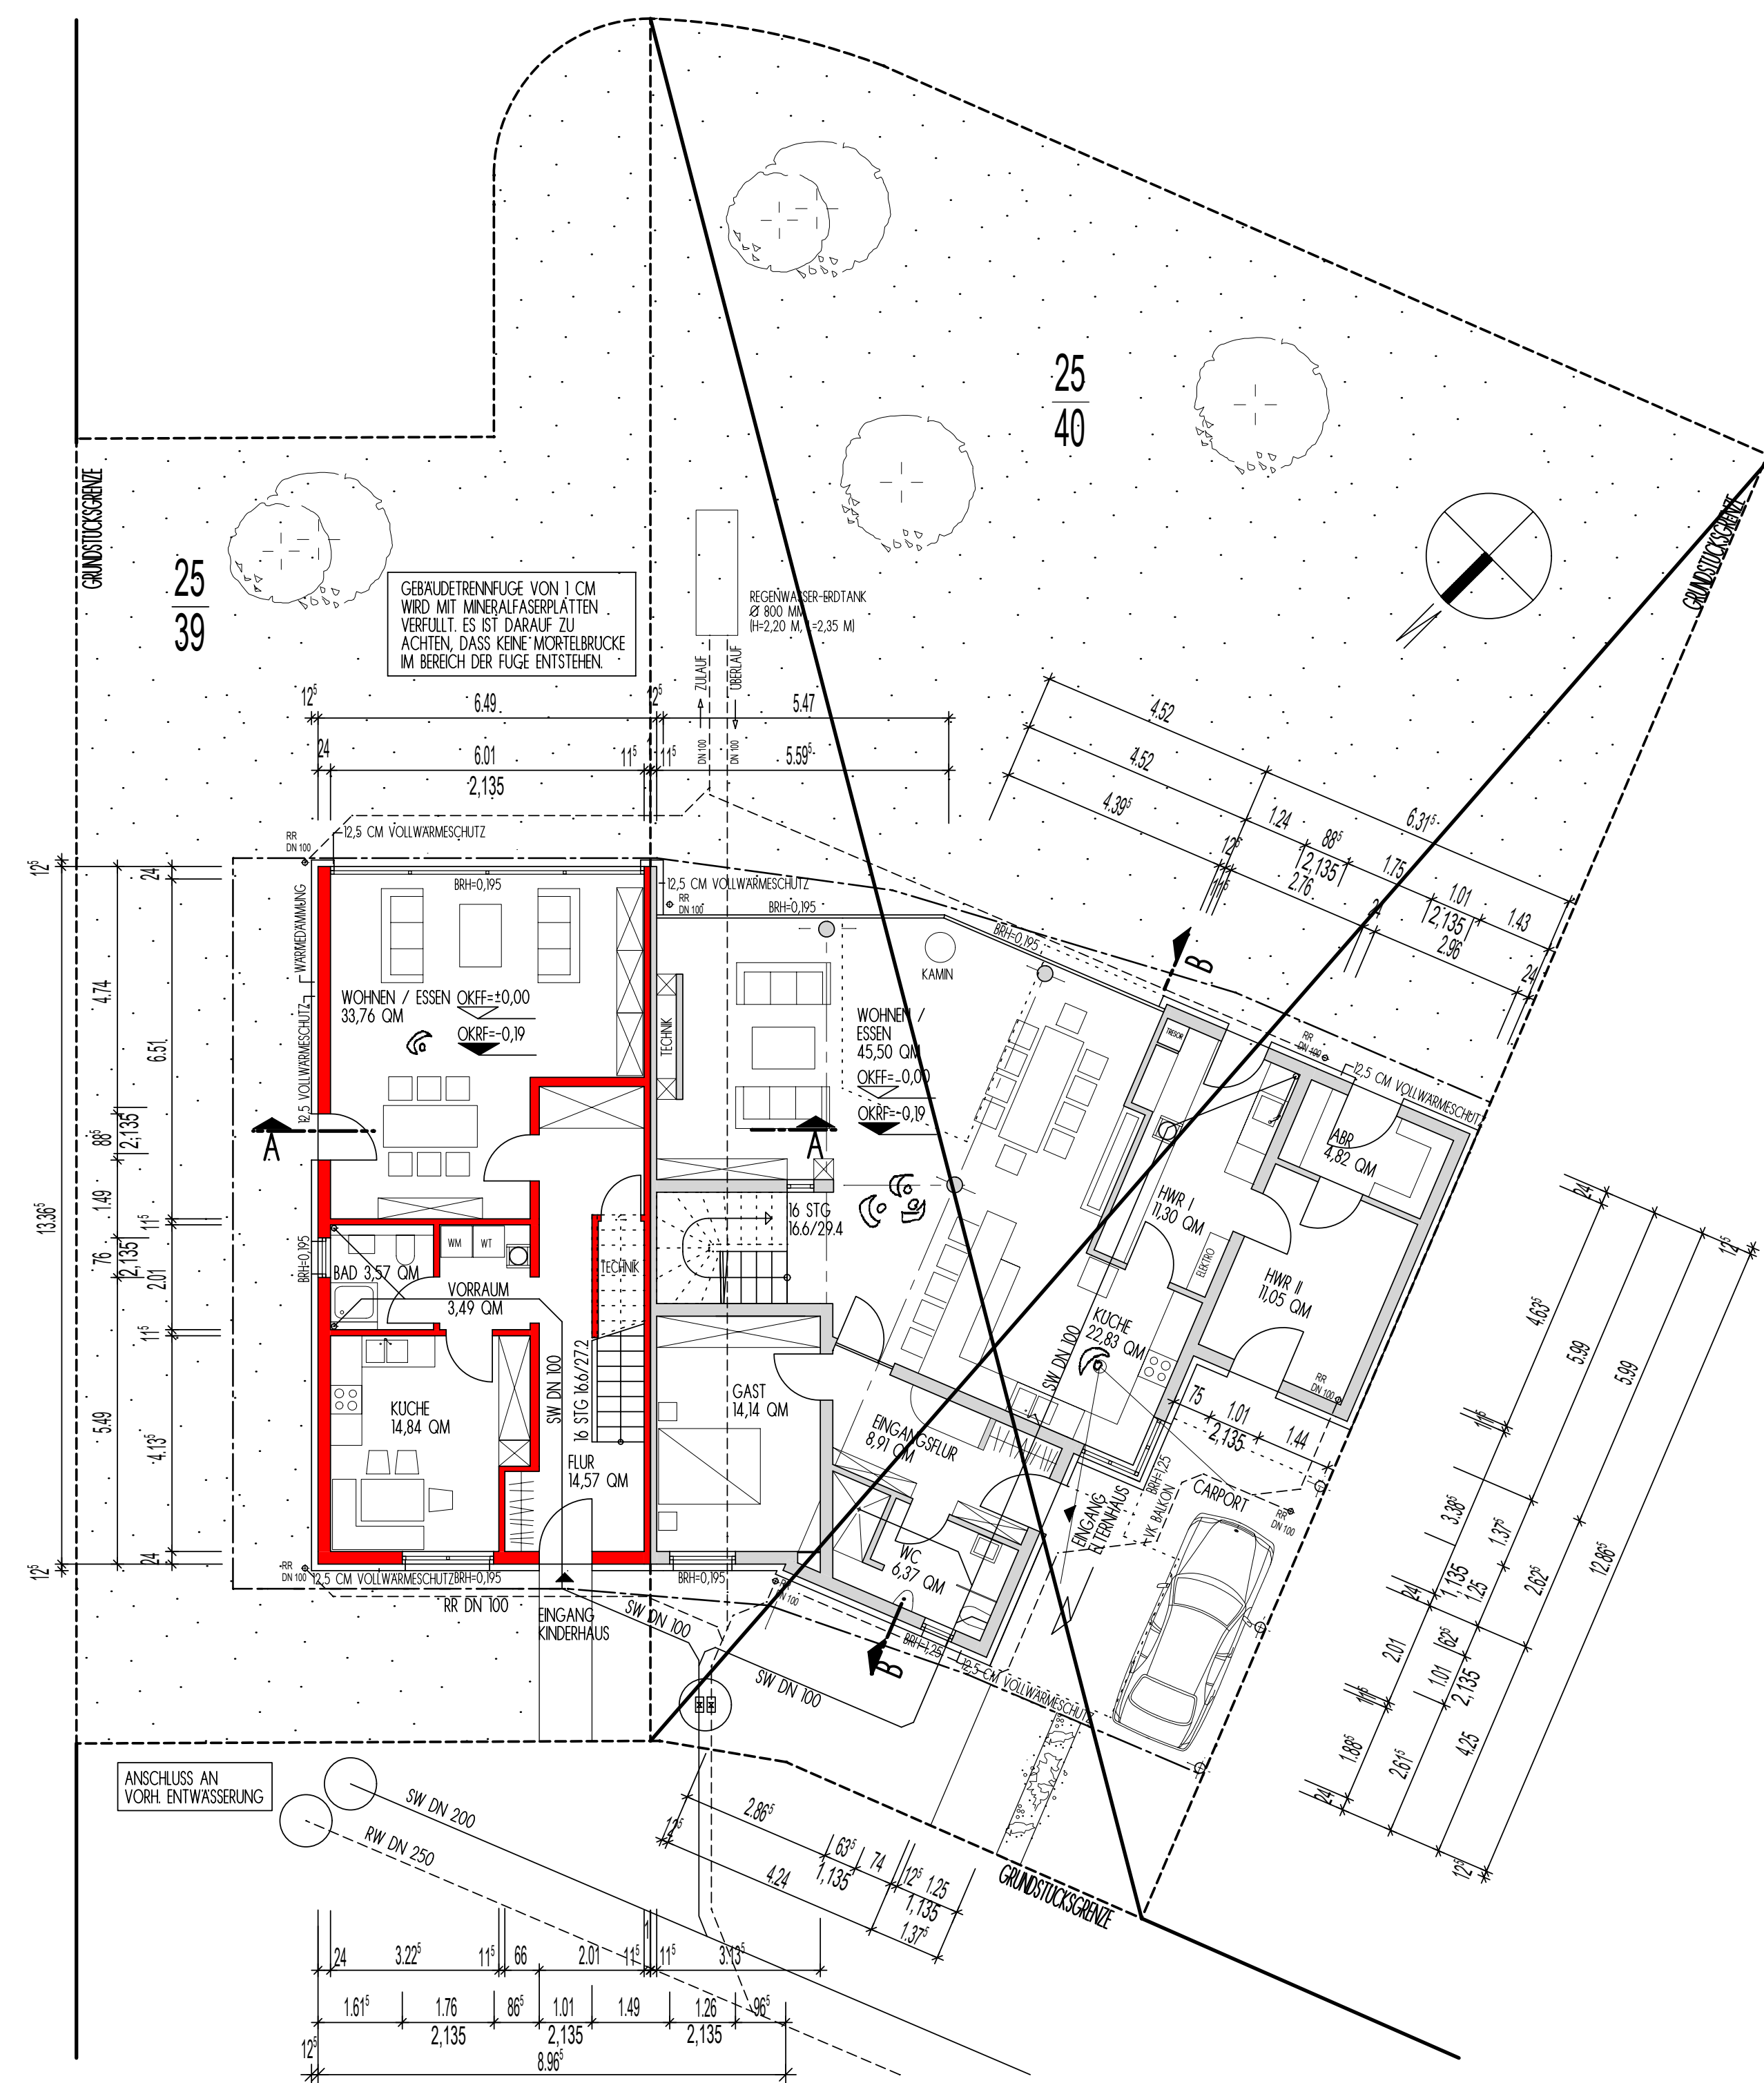


GRUNDRISS ERDGESCHOSS

M 1 / 100

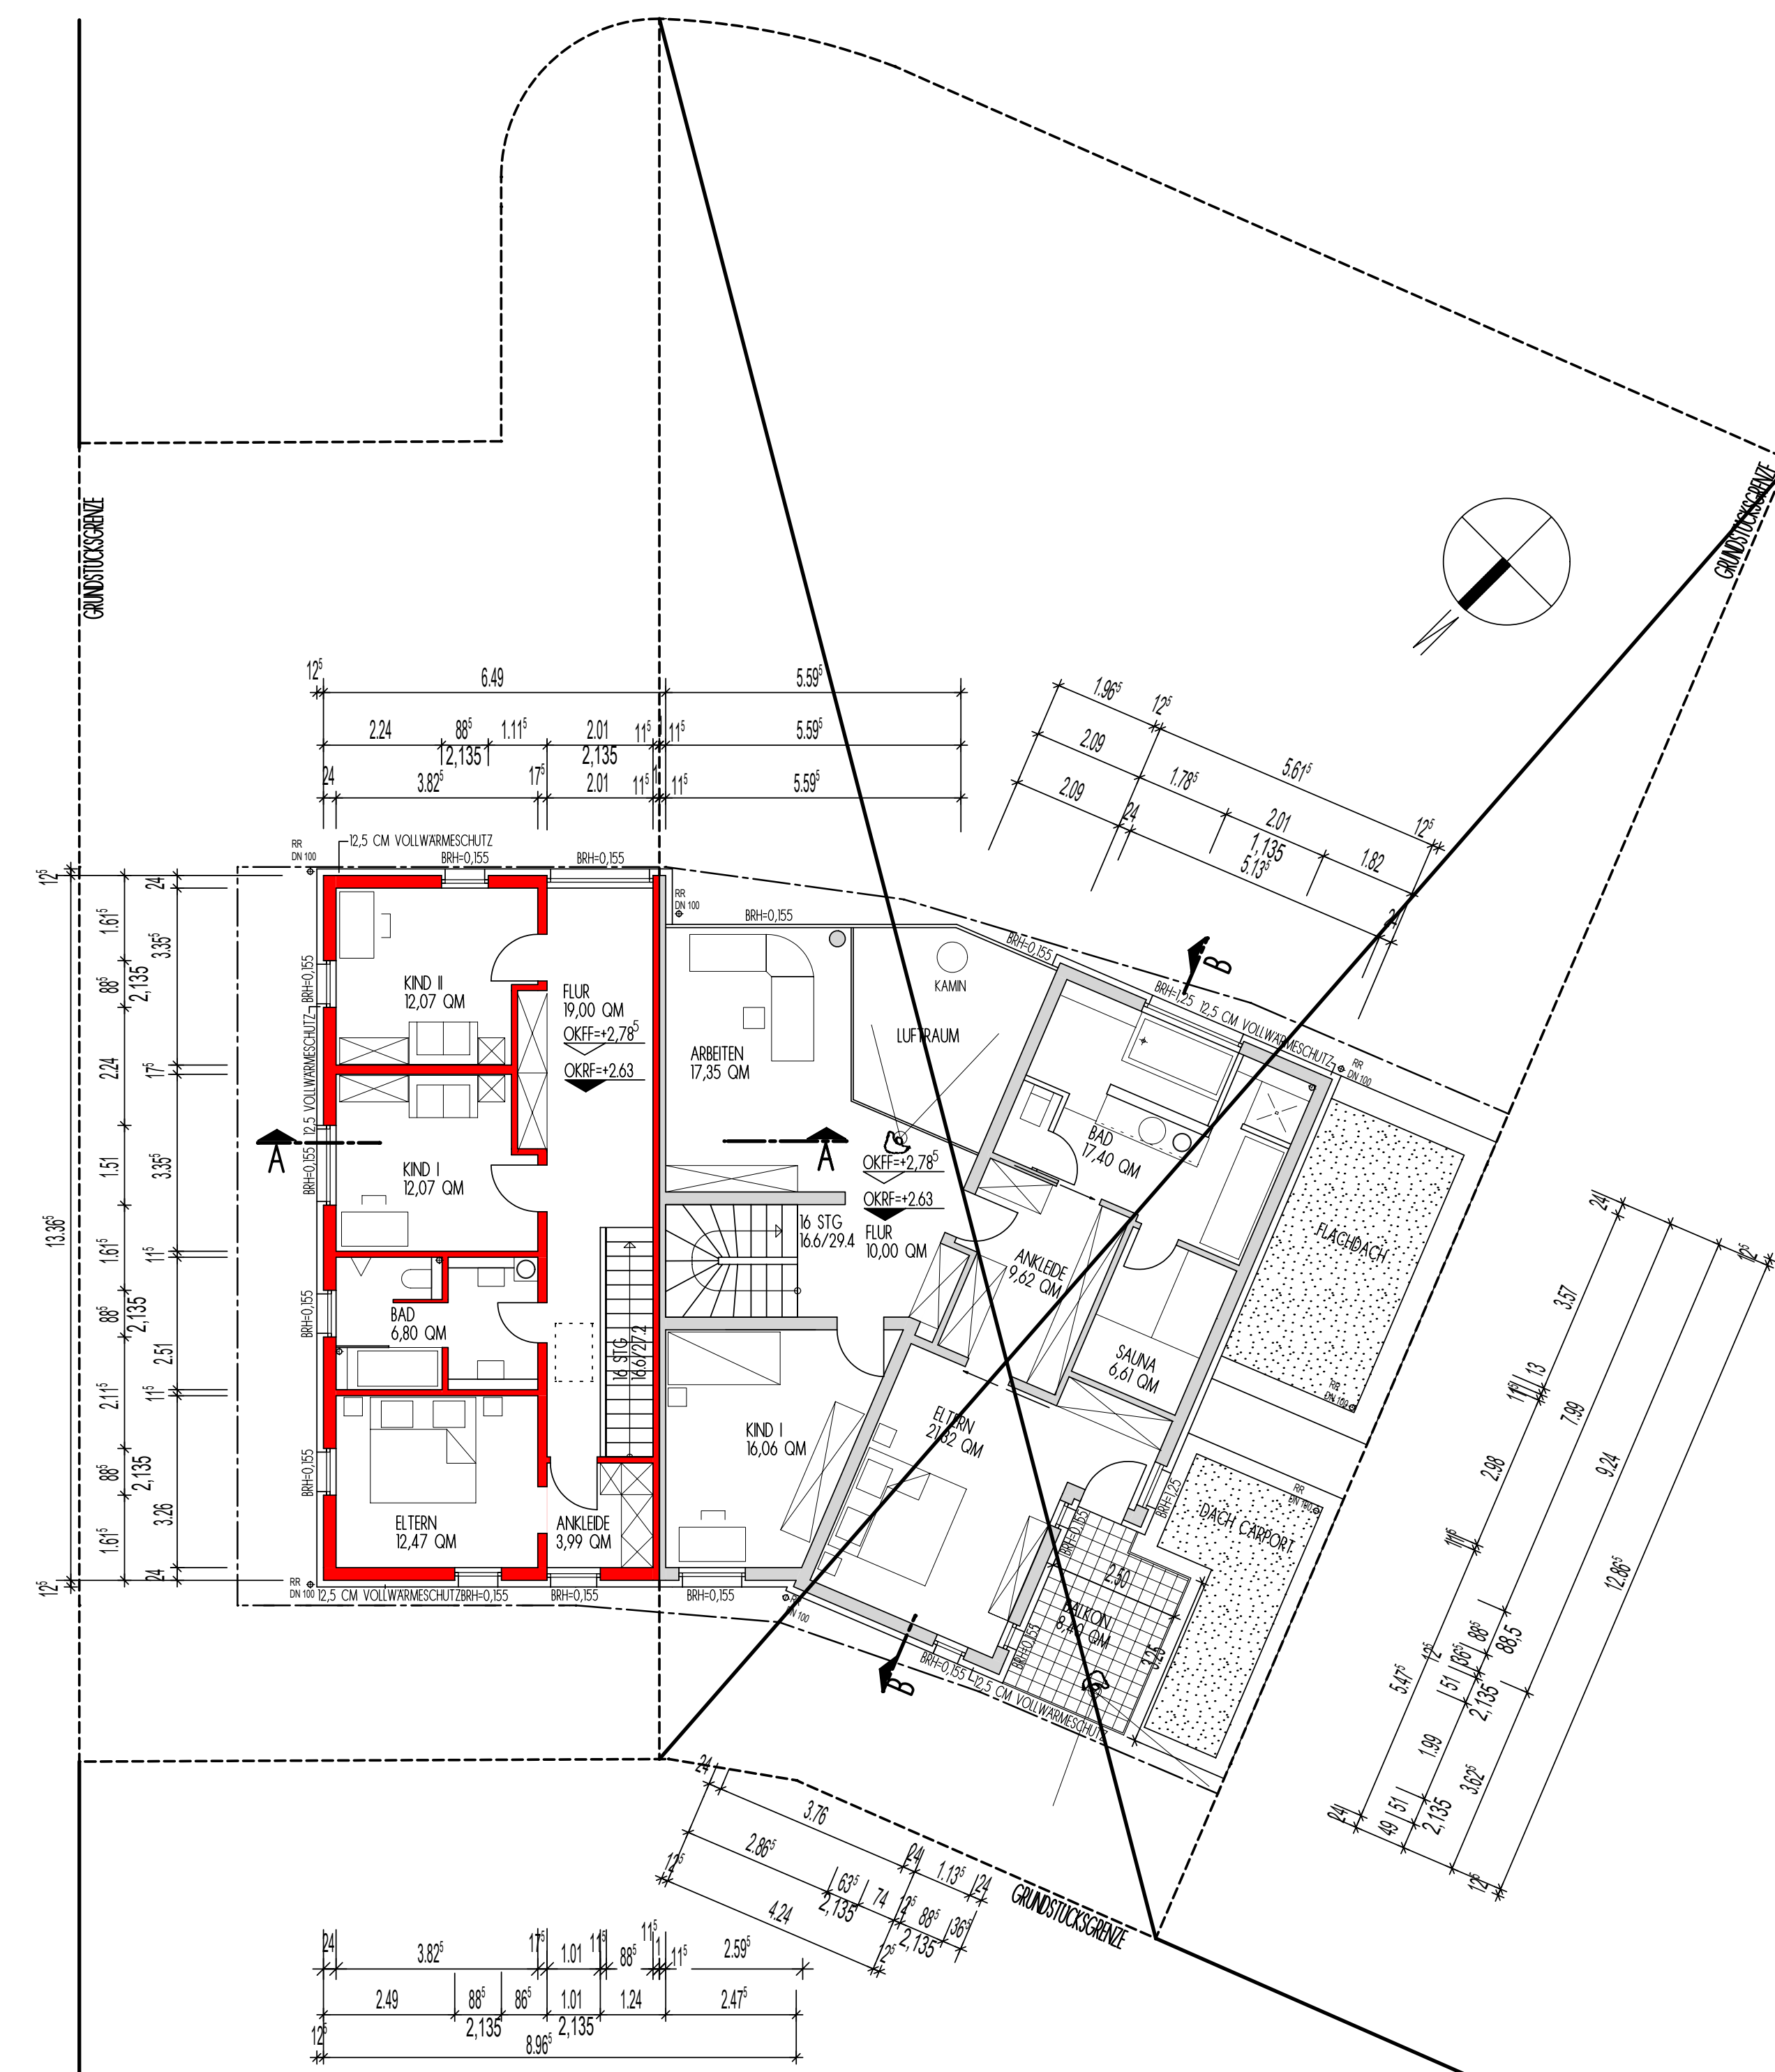

GRUNDRISS OBERGESCHOSS

M 1 / 100

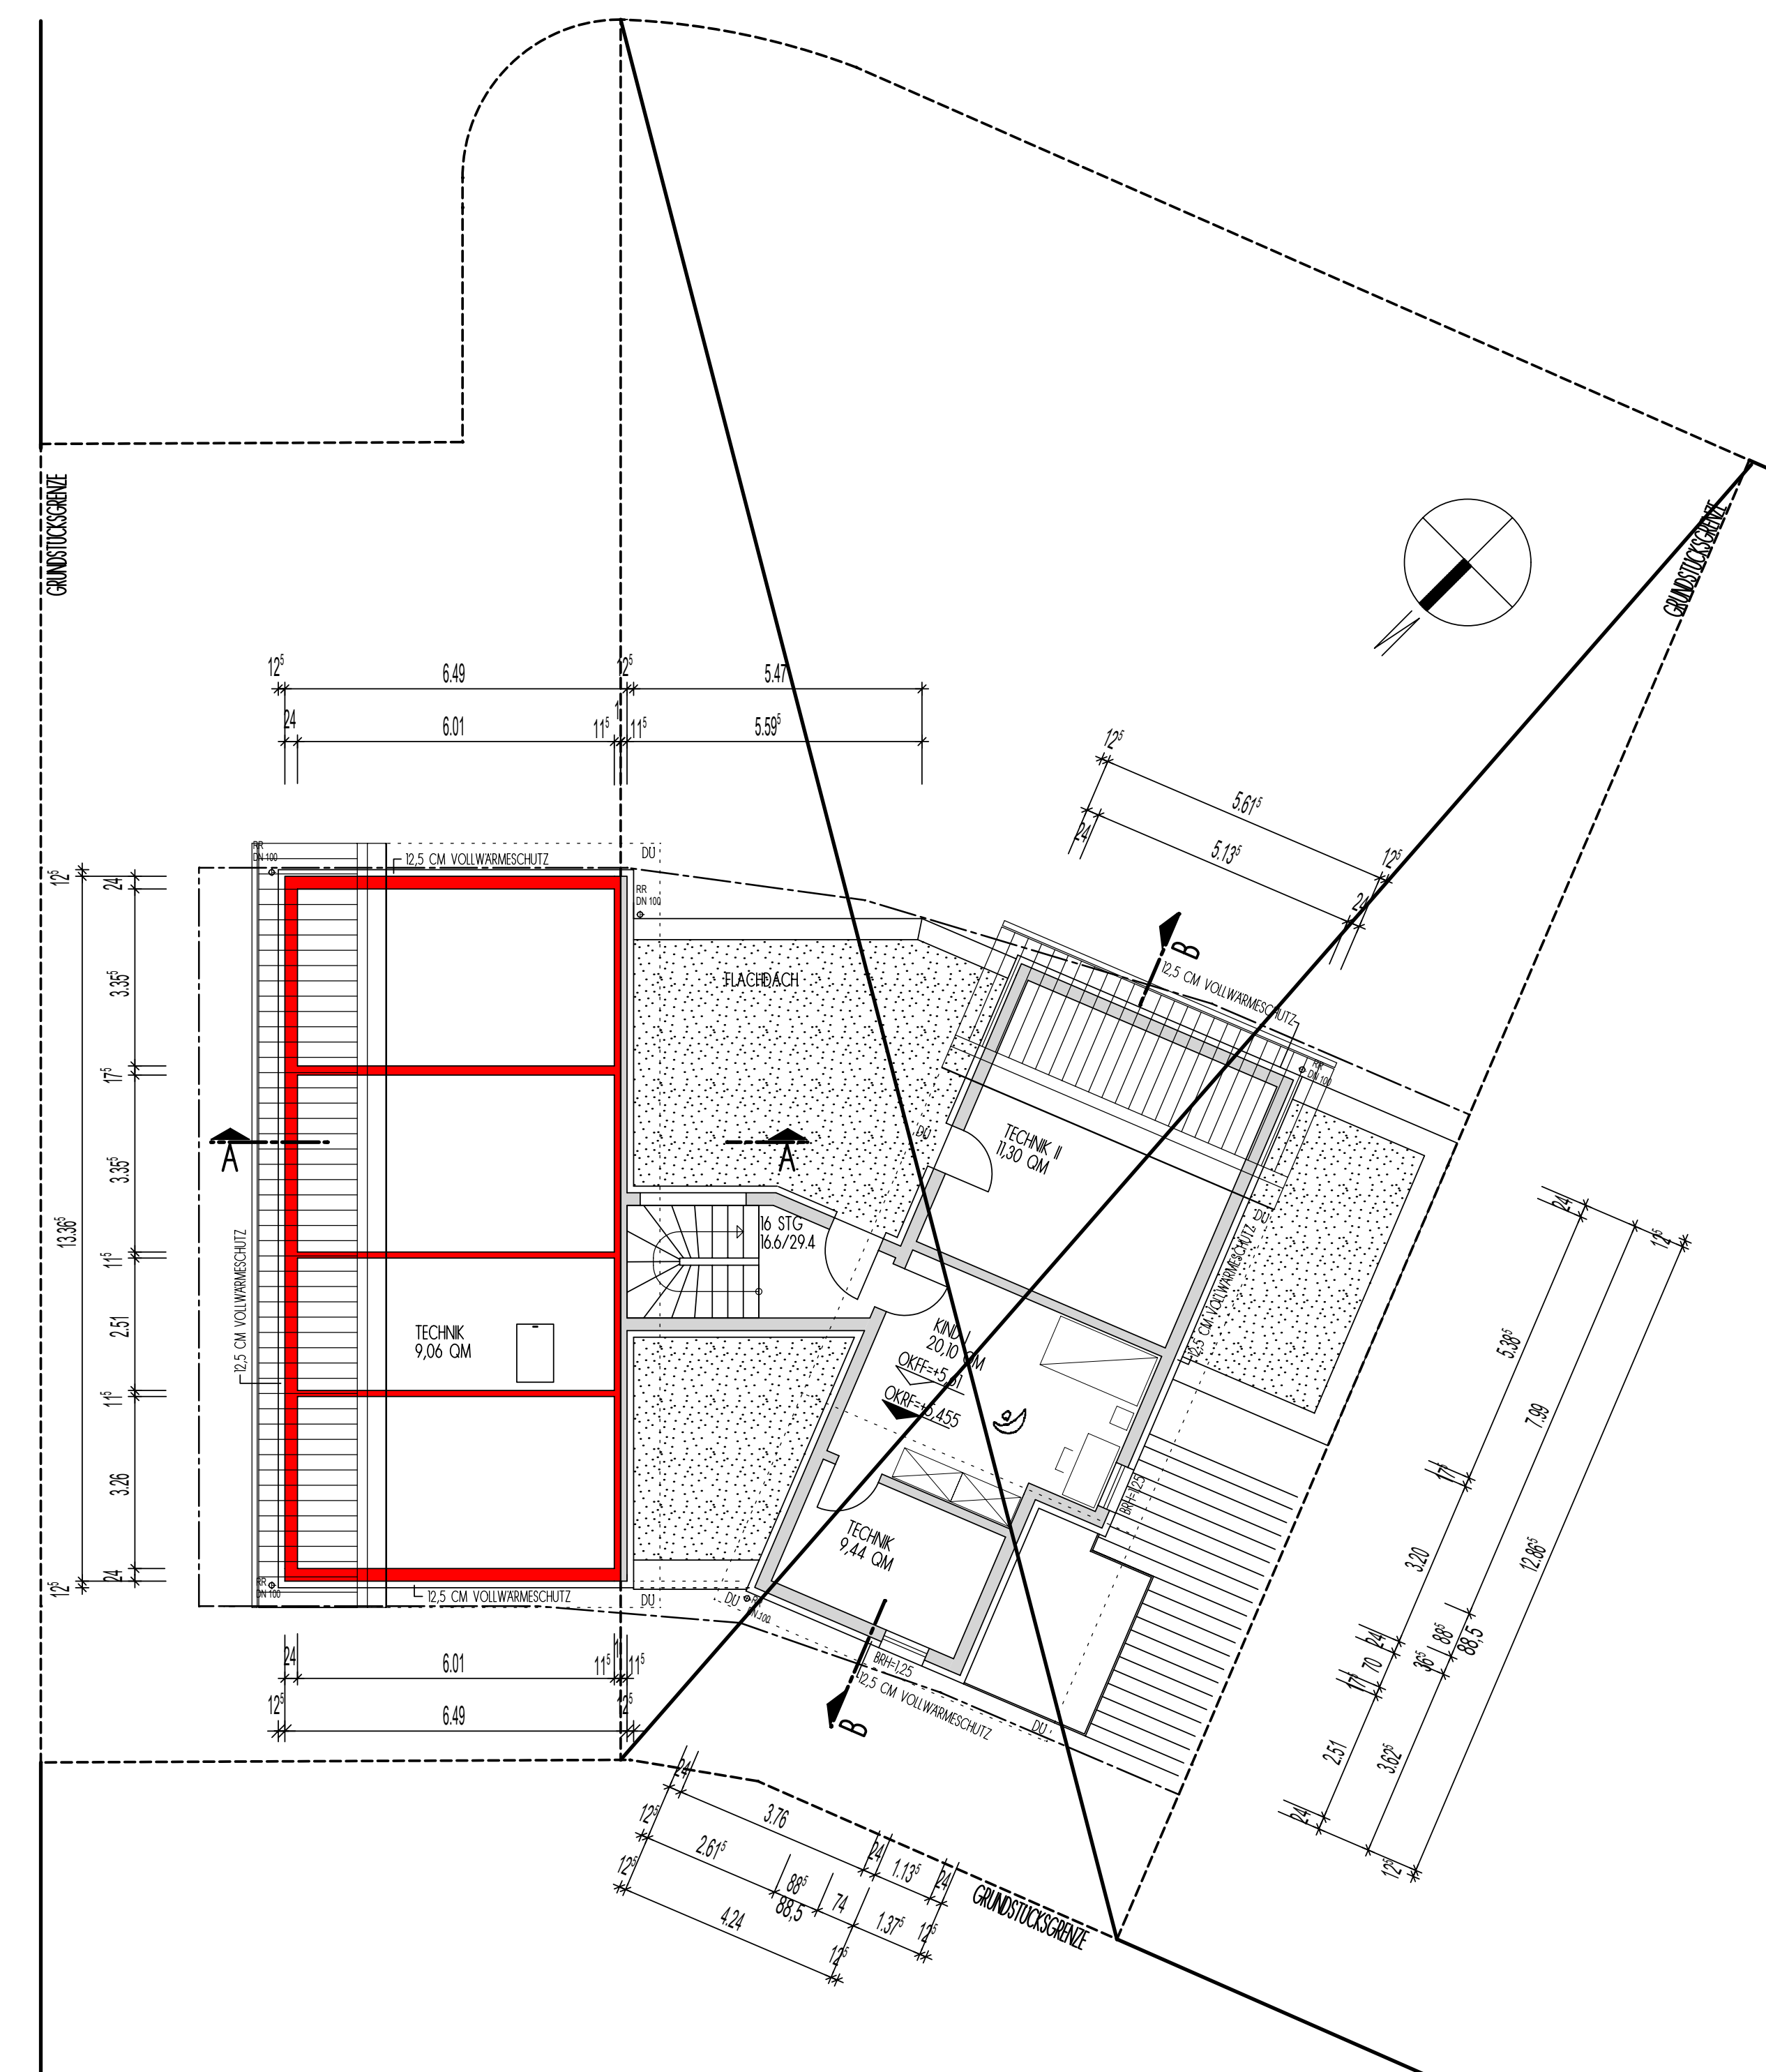

GRUNDRISS DACHGESCHOSS

M 1 / 100

[illegible]

	PROJEKT	NEUBAU EINES EINFAMILIENWOHNHAUSES ALS DOPPELHAUSHÄLTE - LINKE HAUSHÄLTE -
	BAUORT	

AG	BAUHERR		
	NACHBAR	LINKS	RECHTS

CENTRA	ARCHITEKT	GRUPPE 95 — ARCHITEKTEN AKS THOMAS SCHÖNHÖFER und MARCELLO POMPA
	UTEIL	GRUNDRISS E, OG, DG

JAN	AUFTRAG- GEBER	
	BANK	

BAU	INDEX								
		NR	DATUM	GEZ	ÄNDERUNGEN / ERGÄNZUNGEN / ERSETZT DURCH				
		PROJ.-NR : 024-04			M : 1 / 100				
		BEARBEITET : ts							
		GEZ : 6m			BLATT-NR : 2.01				
		DATUM : 2004-12-06			BLATT-GR : 130,0 x 59,4				

GRUPPE 95
THOMAS SCHÖNHÖFER
MARCELLO POMPA
DIPLO. — ING. — ARCHITEKTEN — AKS

VORSTADTSTRASSE 35
66117 SAARBRÜCKEN
FON: 0681 — 9 5 8 0 9 0
FAX: 0681 — 9 5 8 0 9 2 0