


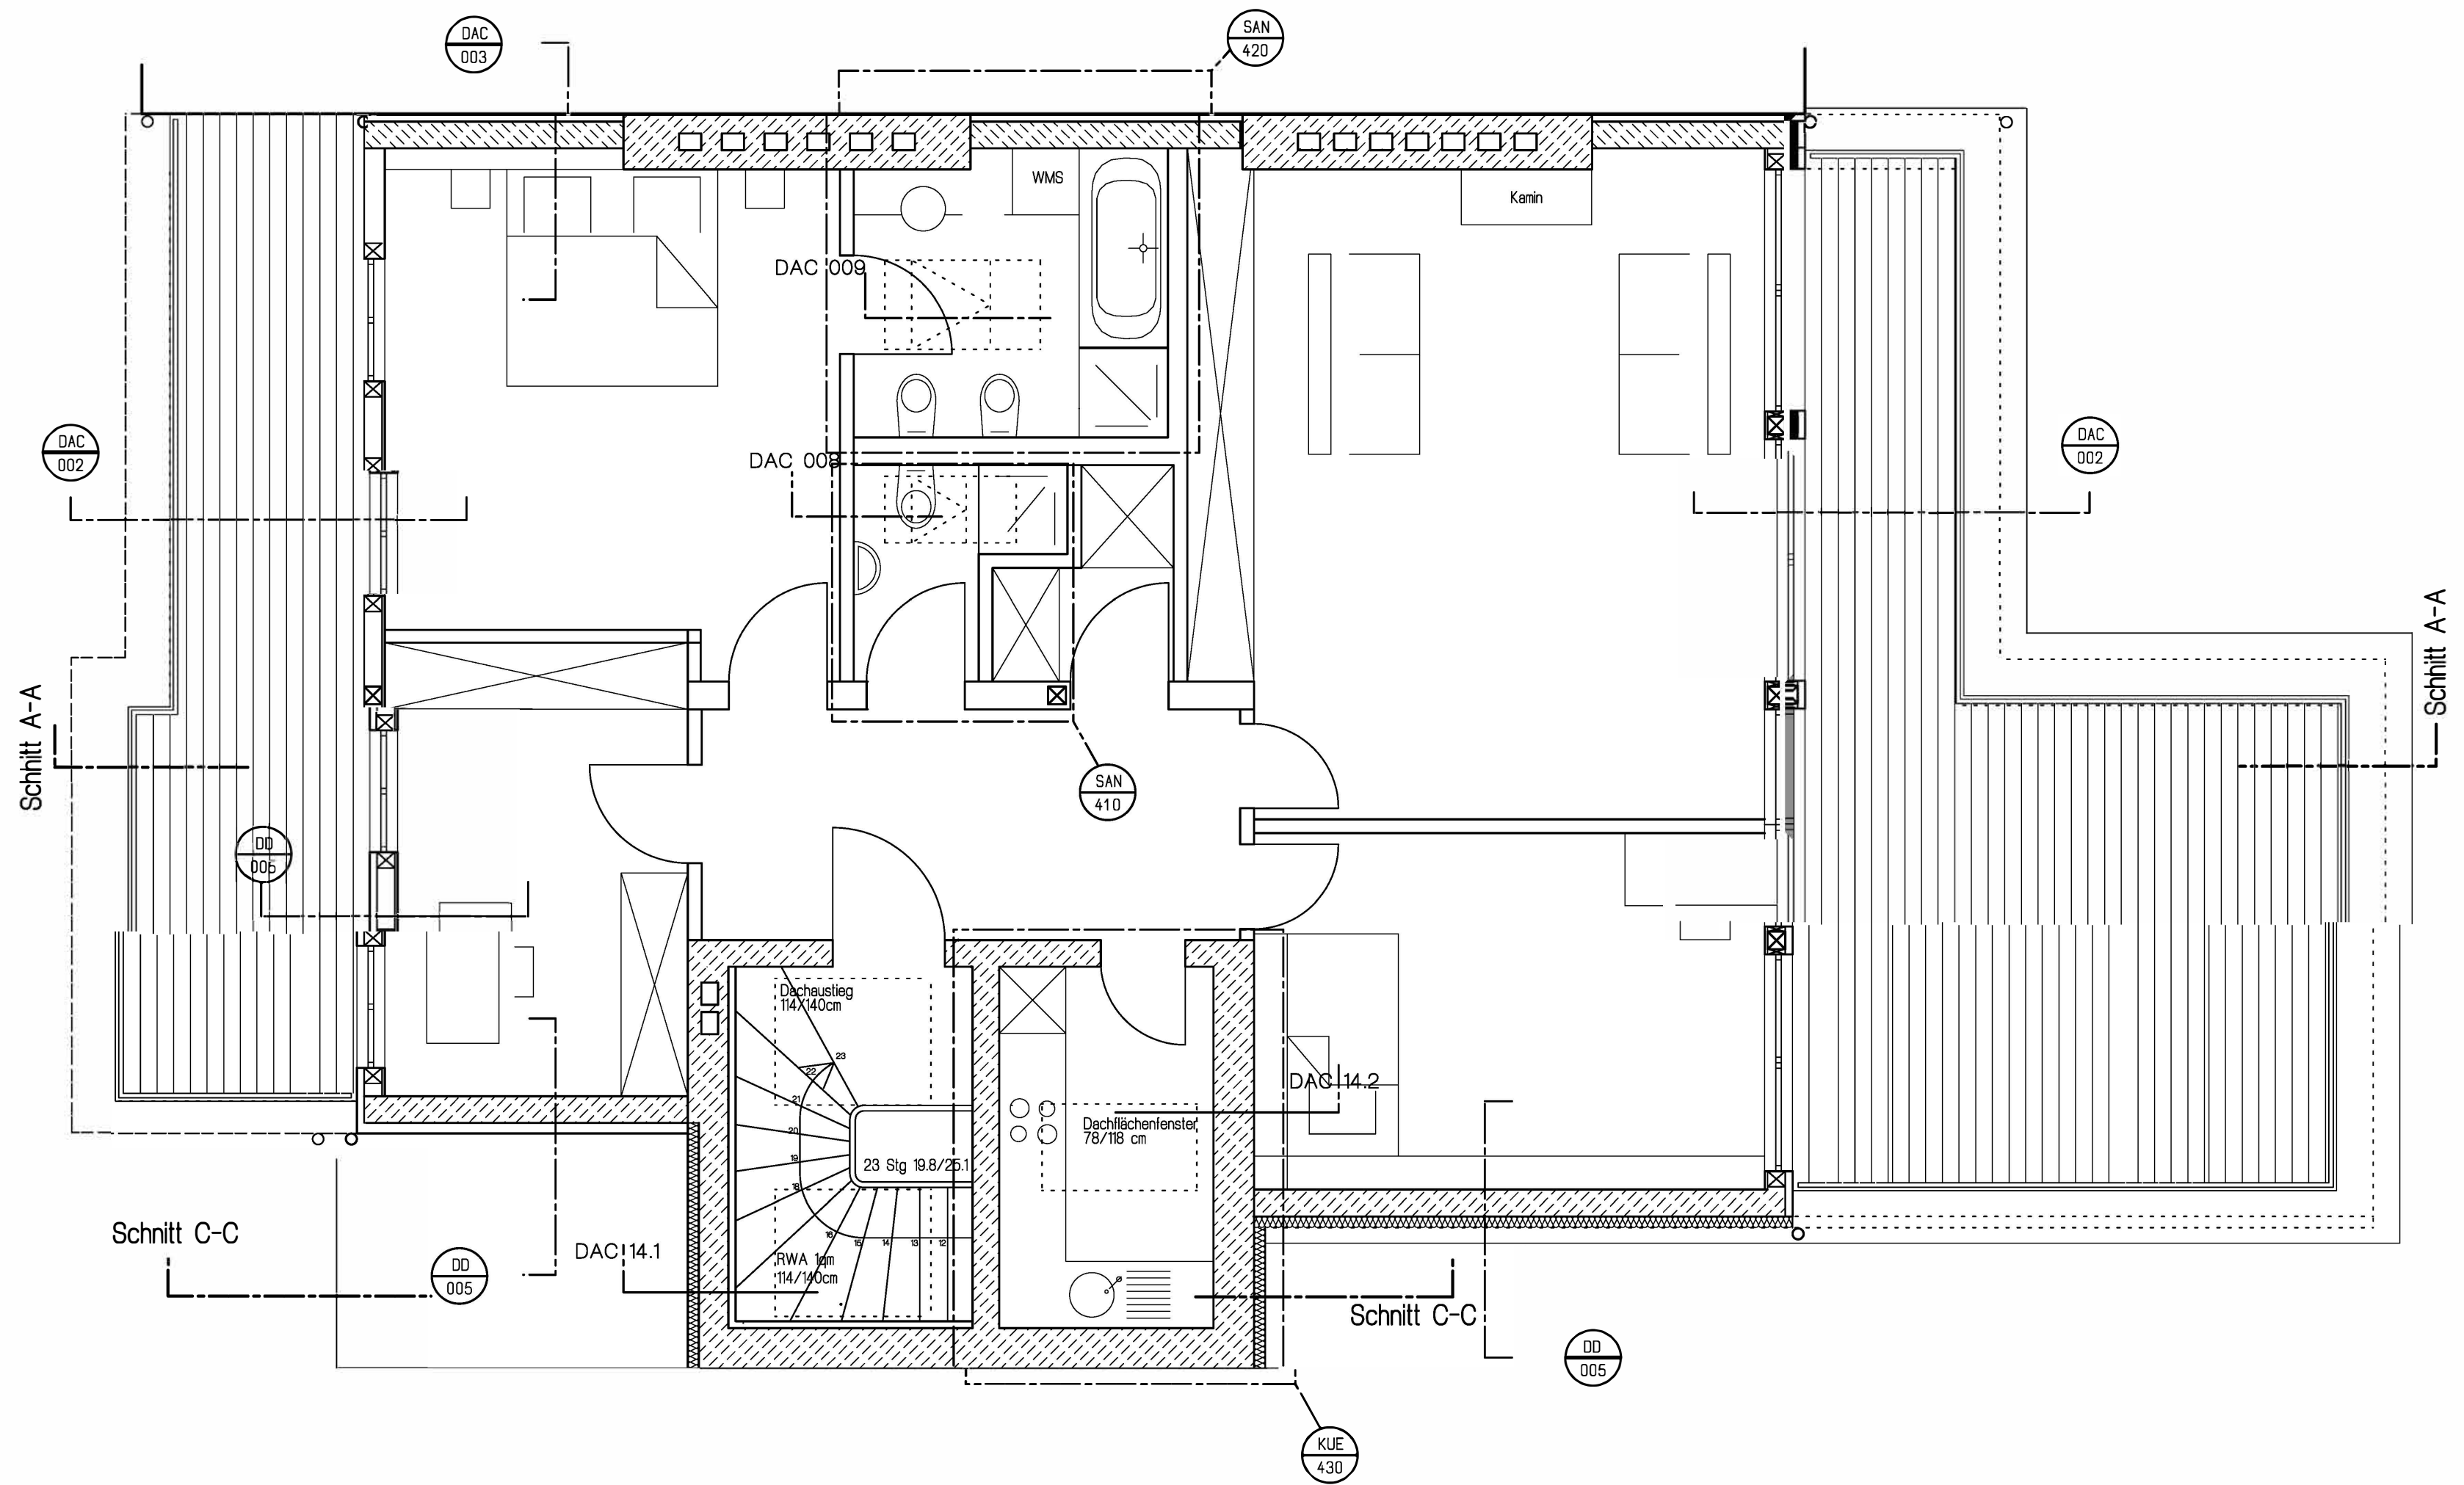

		VERFASSTER:		FREIGABE:	
		C. BRAUTIGAM		ZUR AUSFÜHRUNG FREIGEgeben	
				DATUM:	UNTERSCHRIFT:
				08.04.05	
				PLANNHALT:	
				STAFFELGESCHOSS	
				GRUNDRISS	
				PLANNUMMER:	GEZEICHNET:
				GR DG WP1	DATUM:
				19.08.05	MASSTAB:
				1/50	