
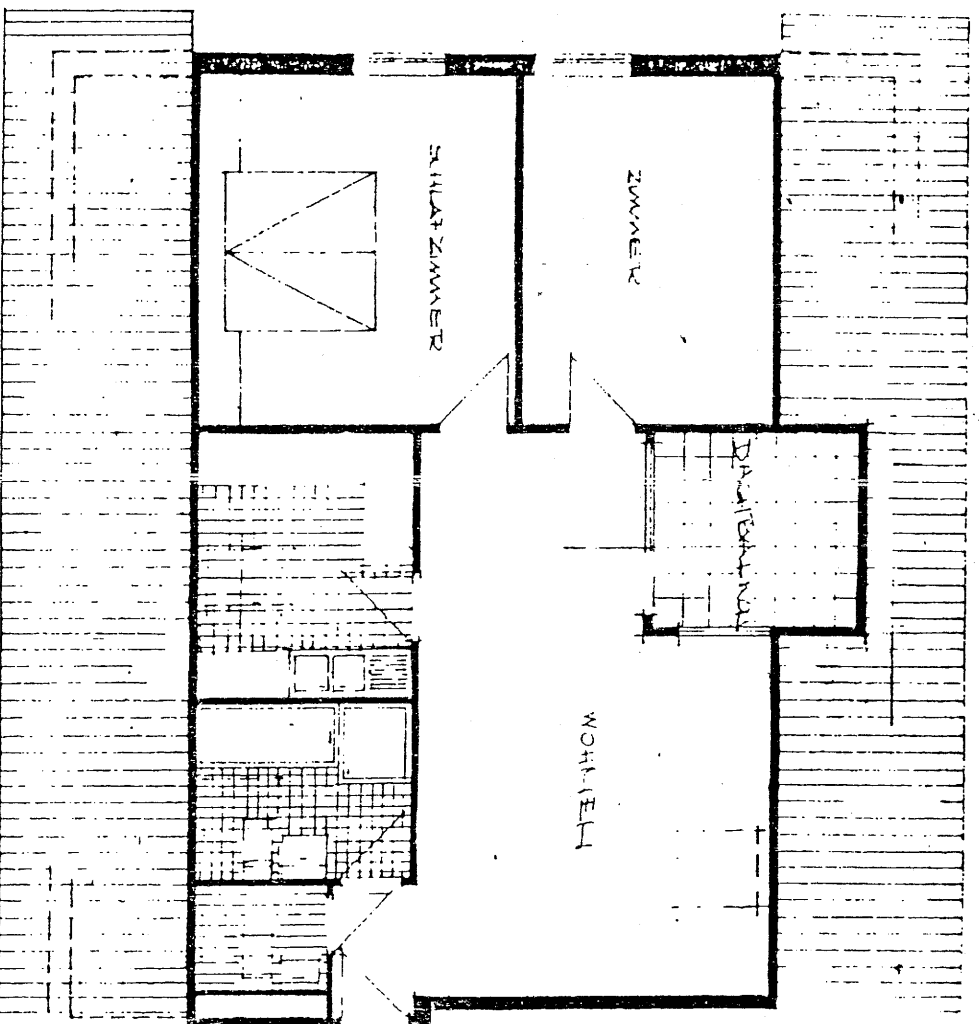


3 1/2 Zl. ETW in 7830 Emmendingen, Rosenweg 13

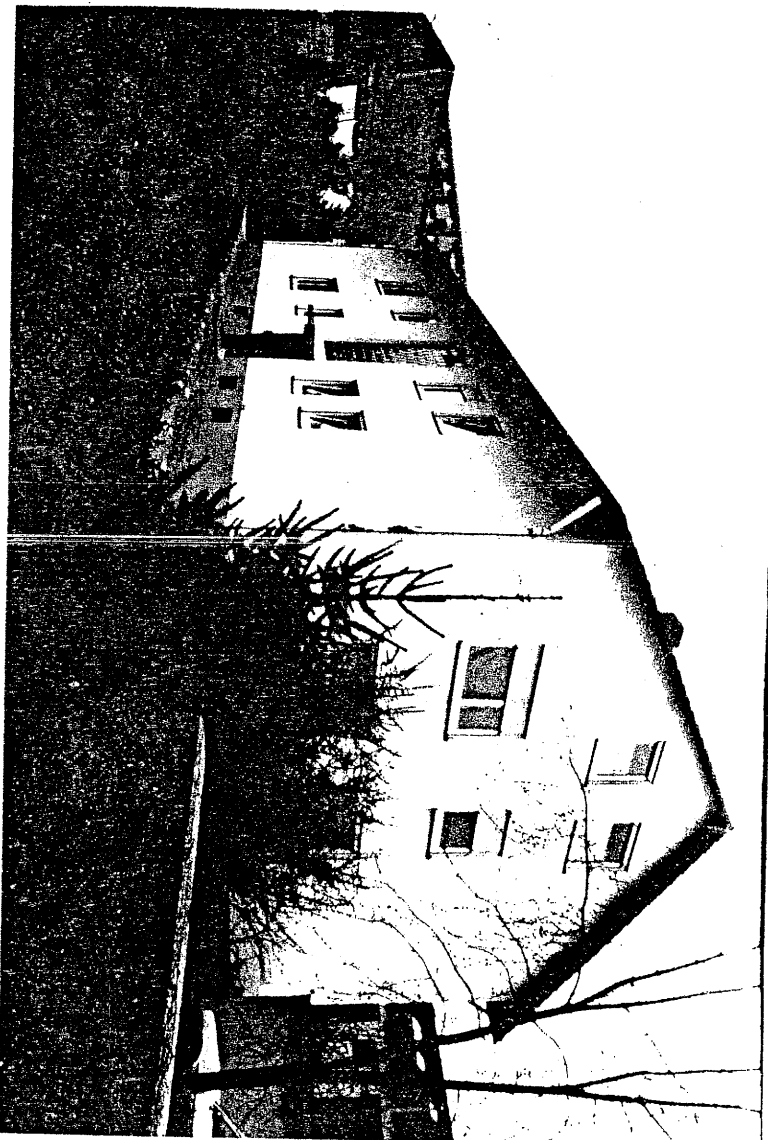

Lageplan – Abzeichnung der Flurkarte –

über

Flur Bleiche

Flurkarte Nr. 189. 28

Liegenschaftsbuch Nr.

Flurstück Nr. 3134


Kreis Emmendingen

Gemeindebezirk Emmendingen

Gemarkung Emmendingen

Der alte Bestand ist in schwarzer, der neue Bestand in roter Farbe eingetragen

Auszug aus der Baulandumlegung „Bürkle - Bleiche“

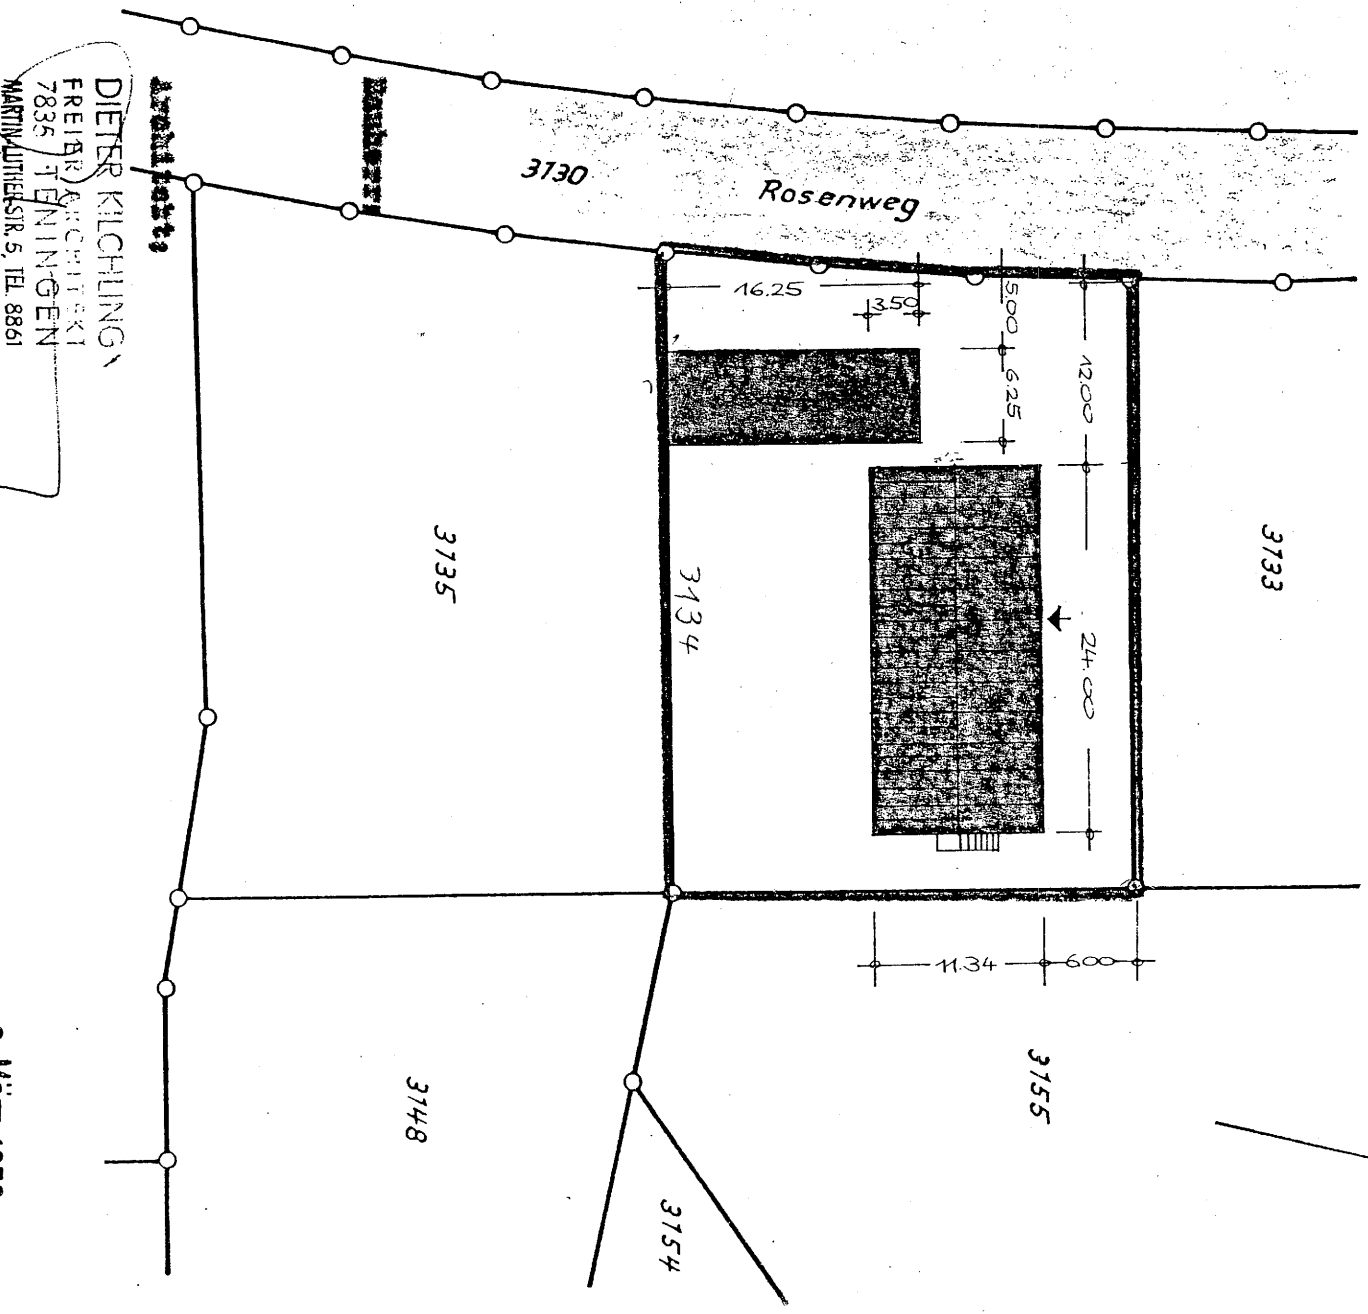


Ausgefertigt Emmendingen, den 2. März 1970 19

Vermessungsamt

Maßstab 1:500

Bez. Vermessungsamt Emmendingen

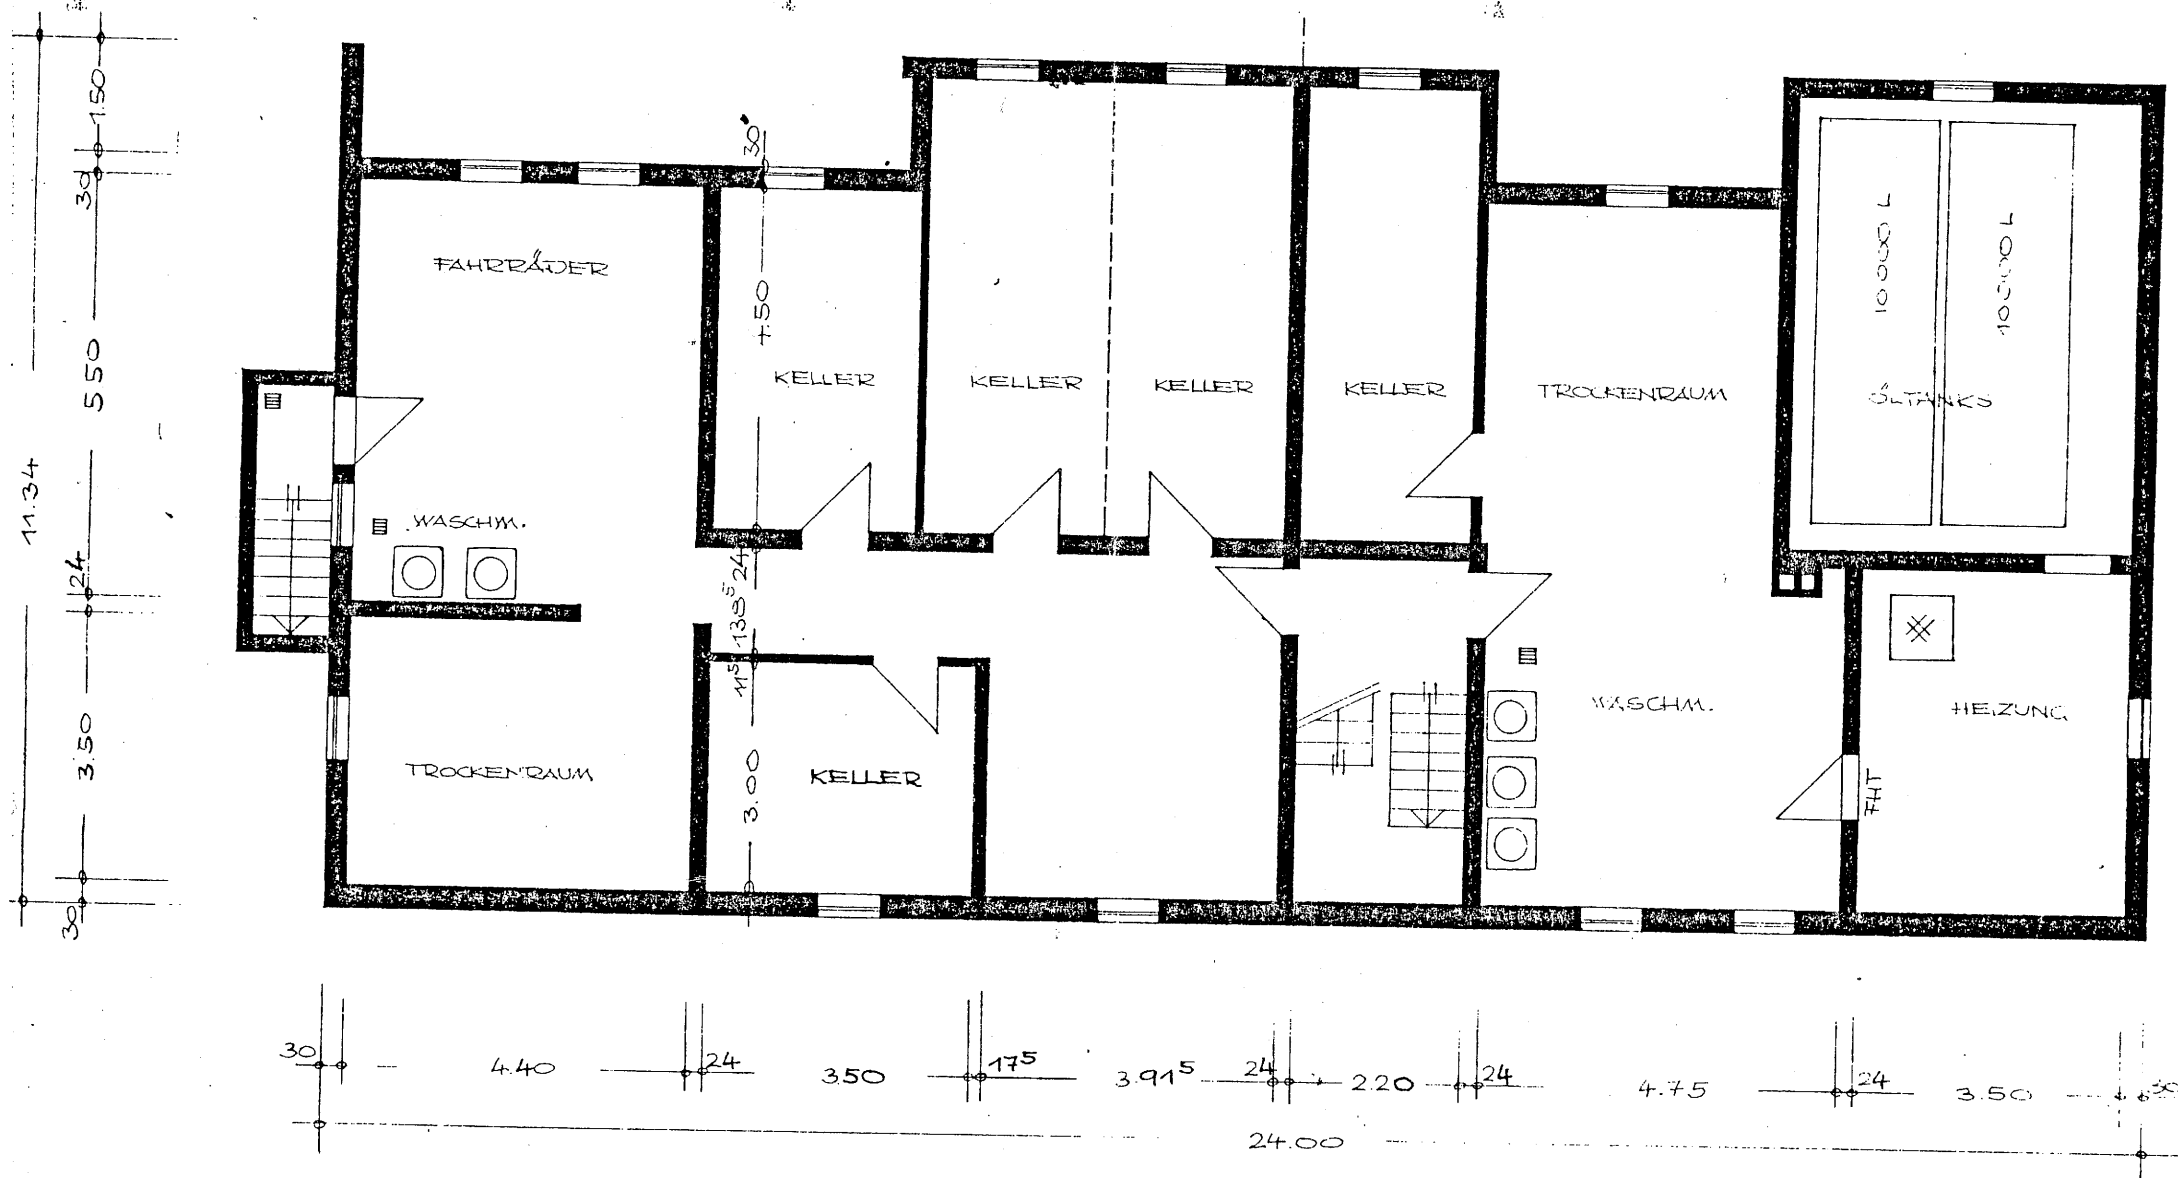

KELLERGESSCHOSS

3 1/2-Zi. ETW Nr. 5 in 7830 Emmendingen, Rosenweg 13



ANSICHT VON SÜDEN