




ANSICHT VON SÜDEN

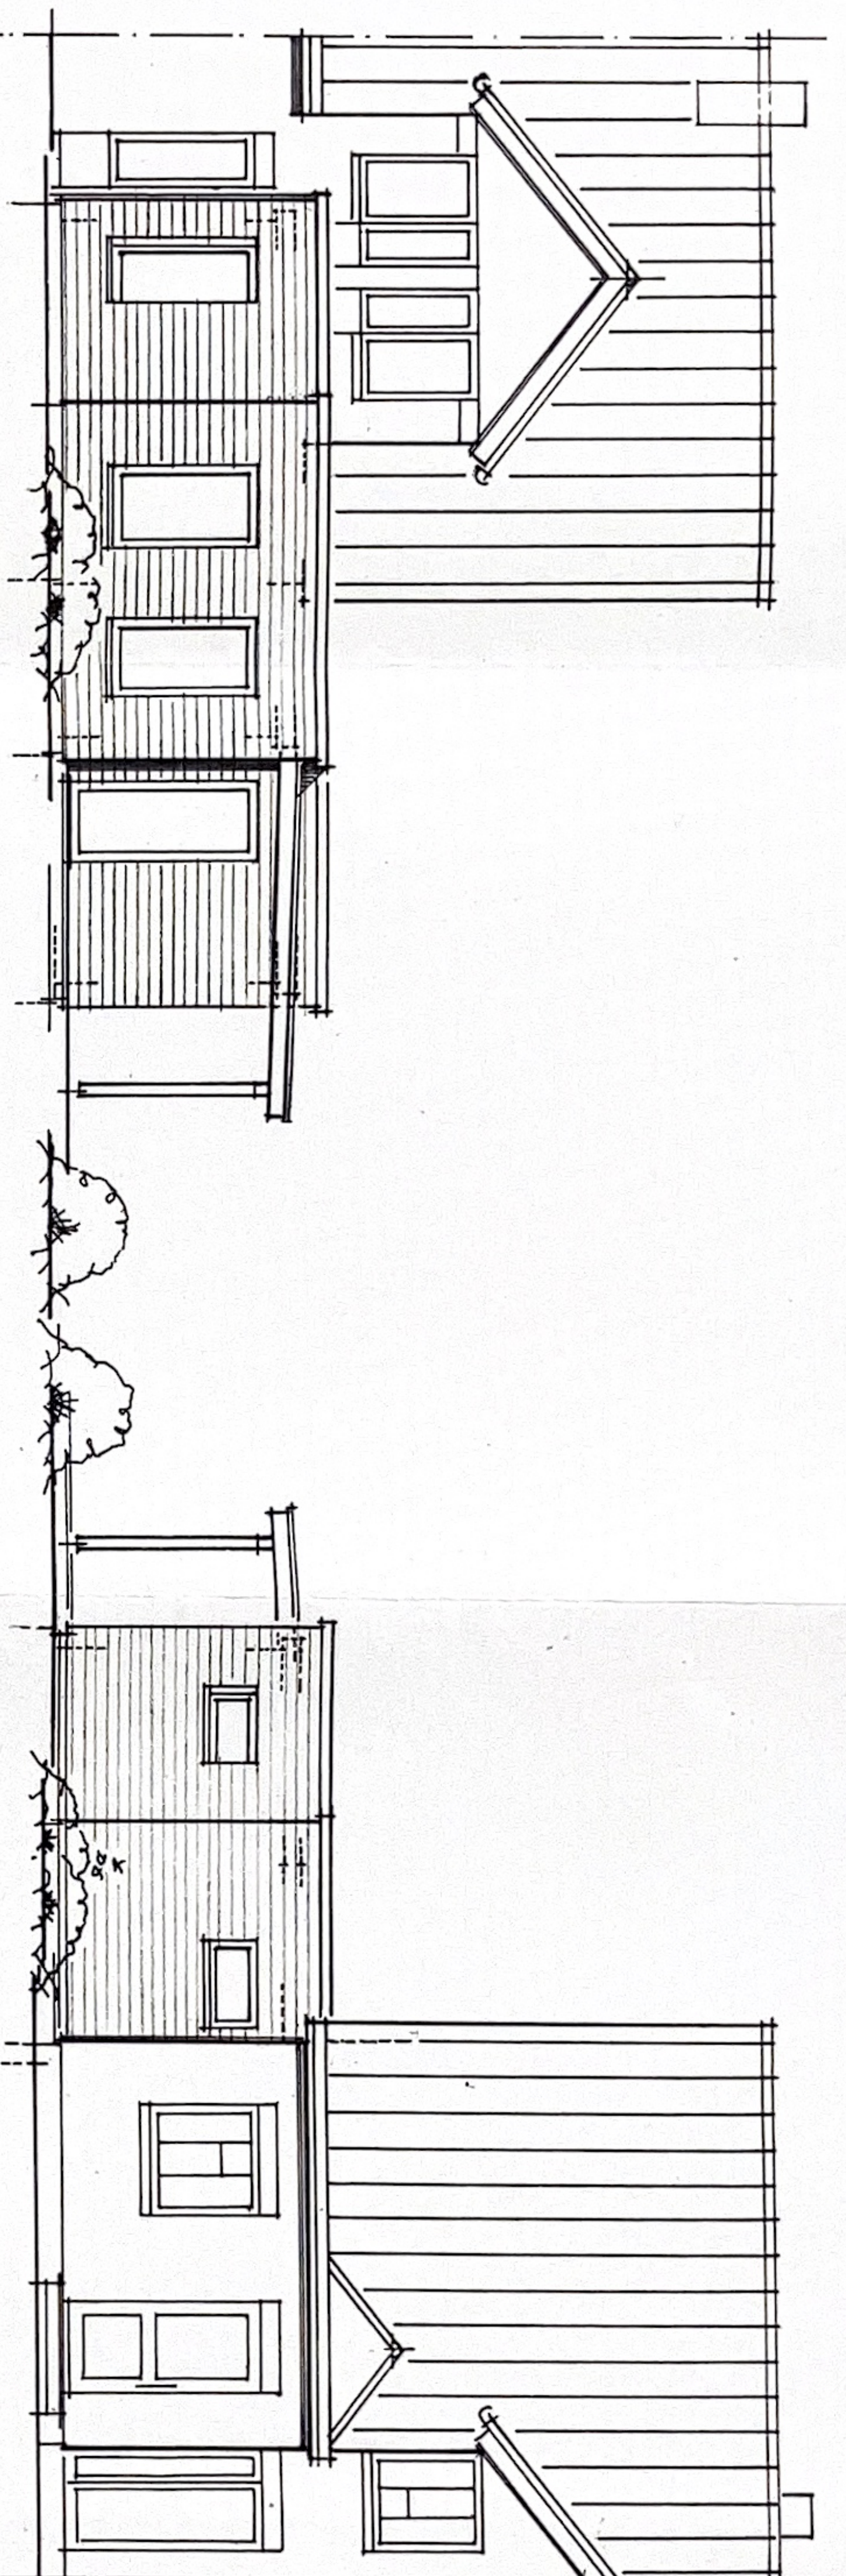

ANSICHT VON NORDEN

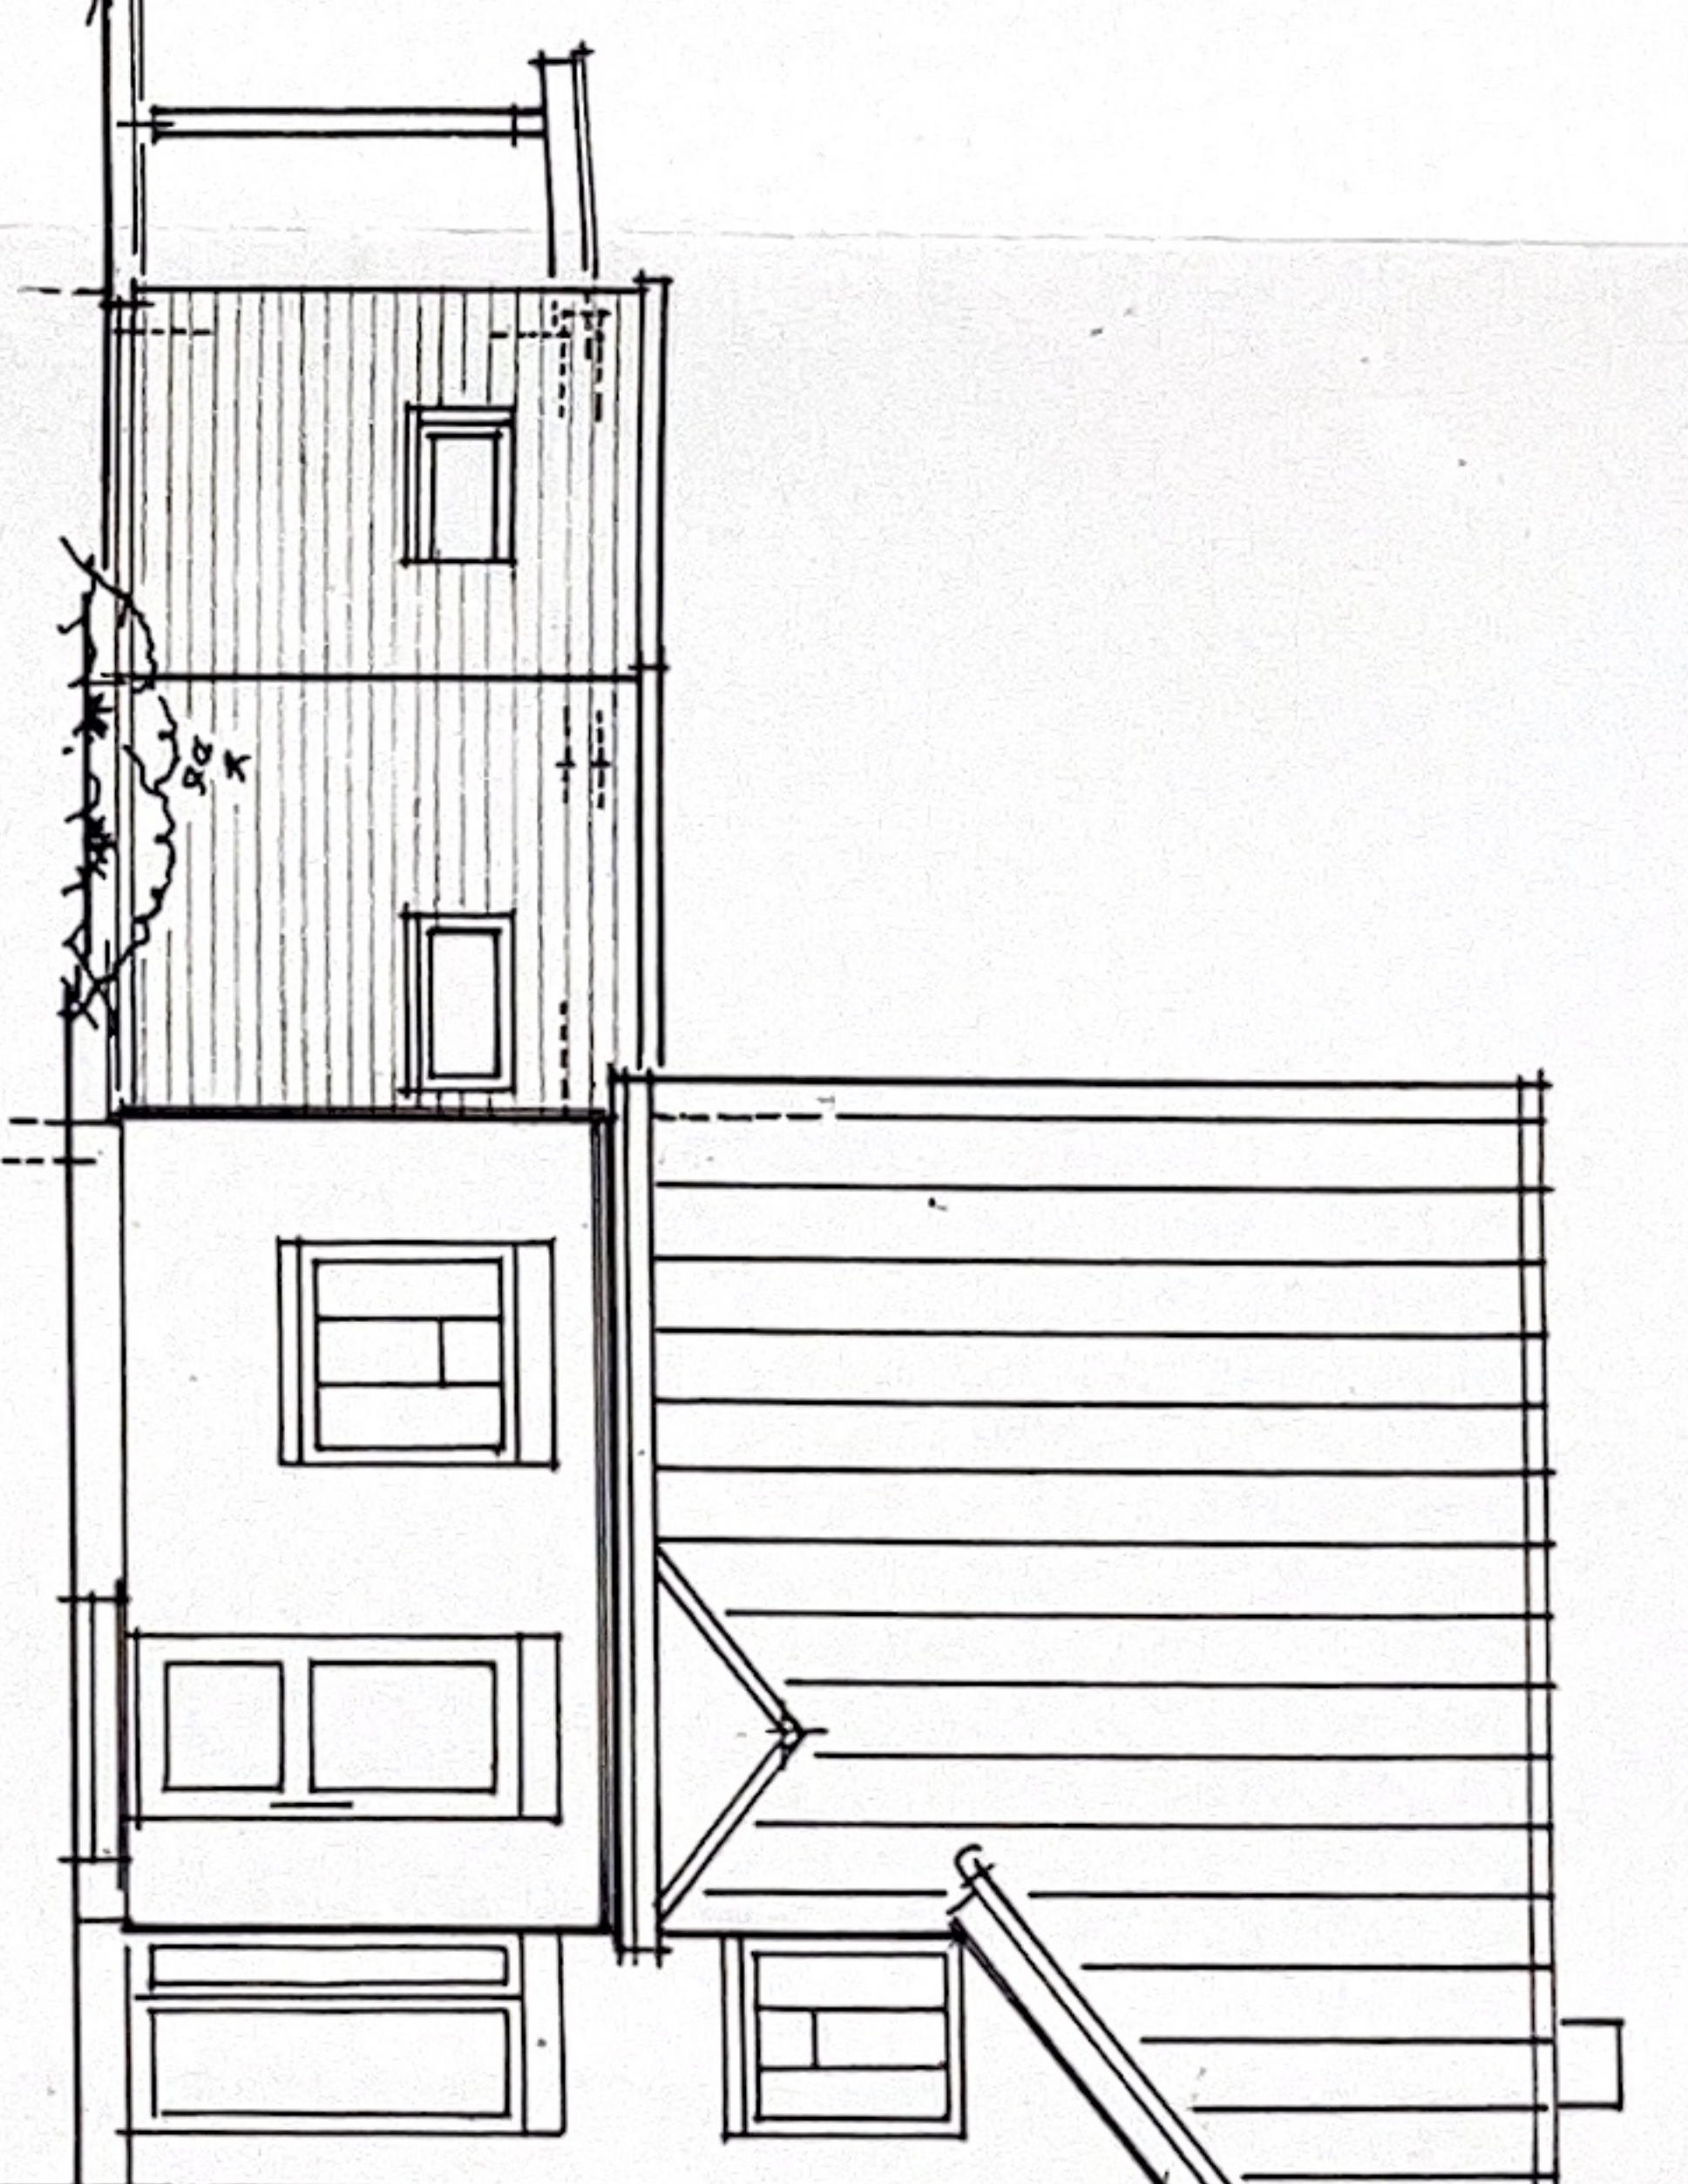

ANSICHT VON OSTEN

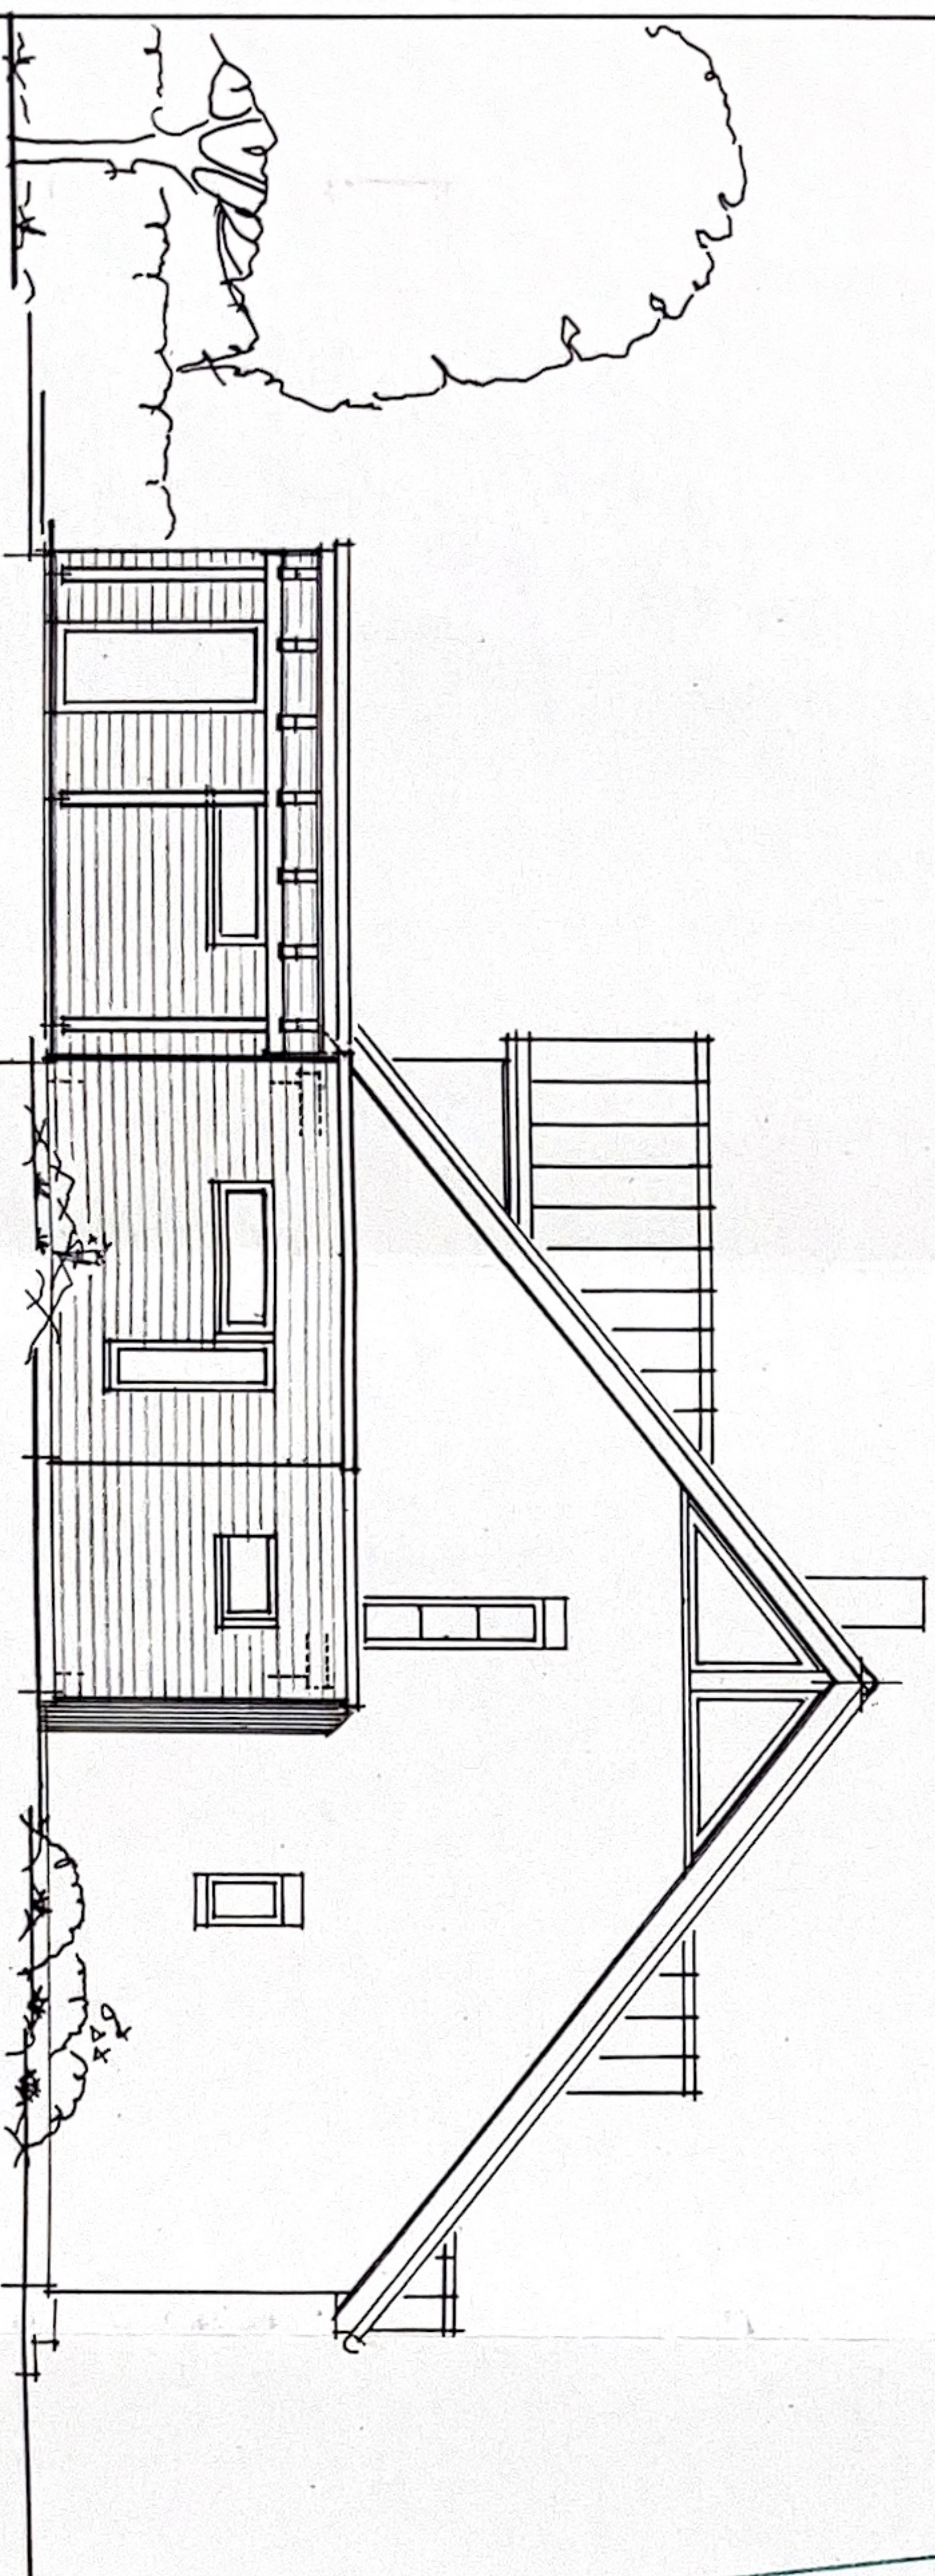

Genehmigt
Kreis Segeberg
Der Landrat
untere Bauaufsichtsbehörde
09. Jan. 2017
Bad Segeberg
im Auftrage

BAUVORHABEN:

ANBAU an ein End-Reihenhaus in
24568 Kaltenkirchen, Langwisch 19

Gemarkung: Kaltenkirchen

Flur: 16, Flurstück: 144/20

BAUHERREN:

David u. Katharina Laczowski
Langwisch 19, 24568 Kaltenkirchen

PLANVERFASSER:

Veronika Lenz - Dipl.-Ing. Hochbau-
Kamper Straße 22
24568 Nützen/Kampen



DARSTELLUNG:

12.12.2016

ANSICHTEN

M.1:100

David Lenz
Bauherrn
Planverfasser

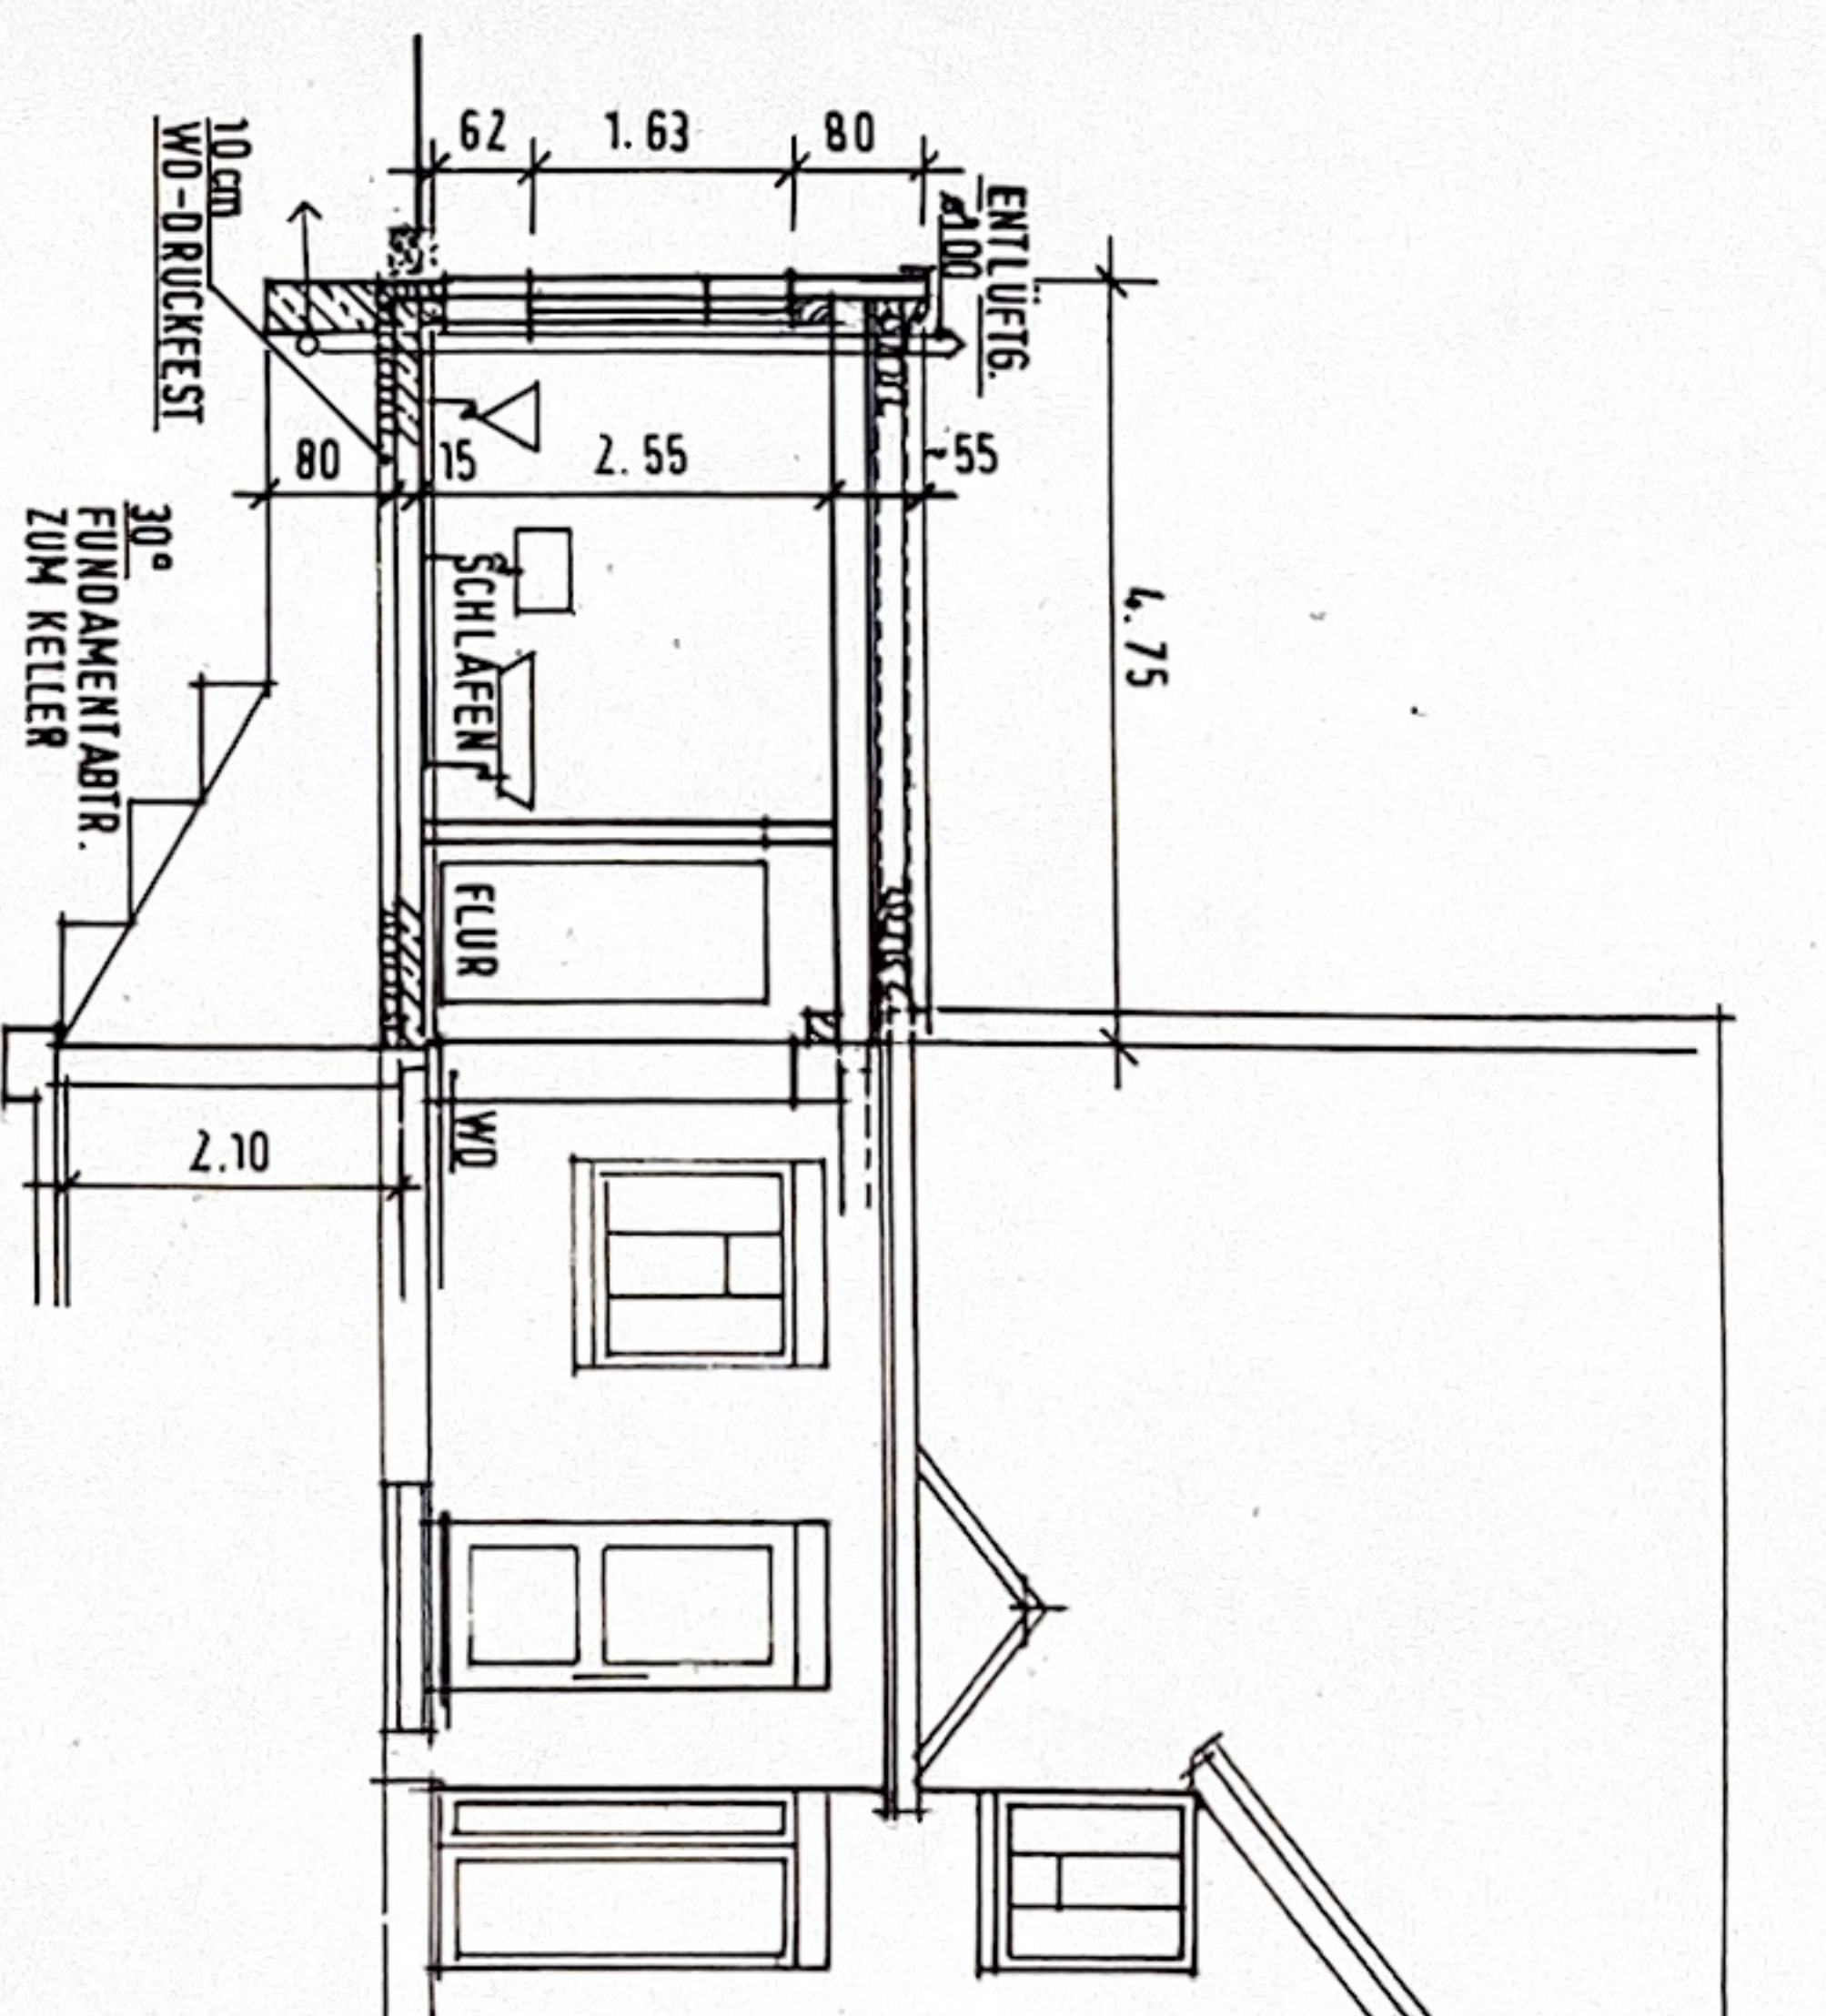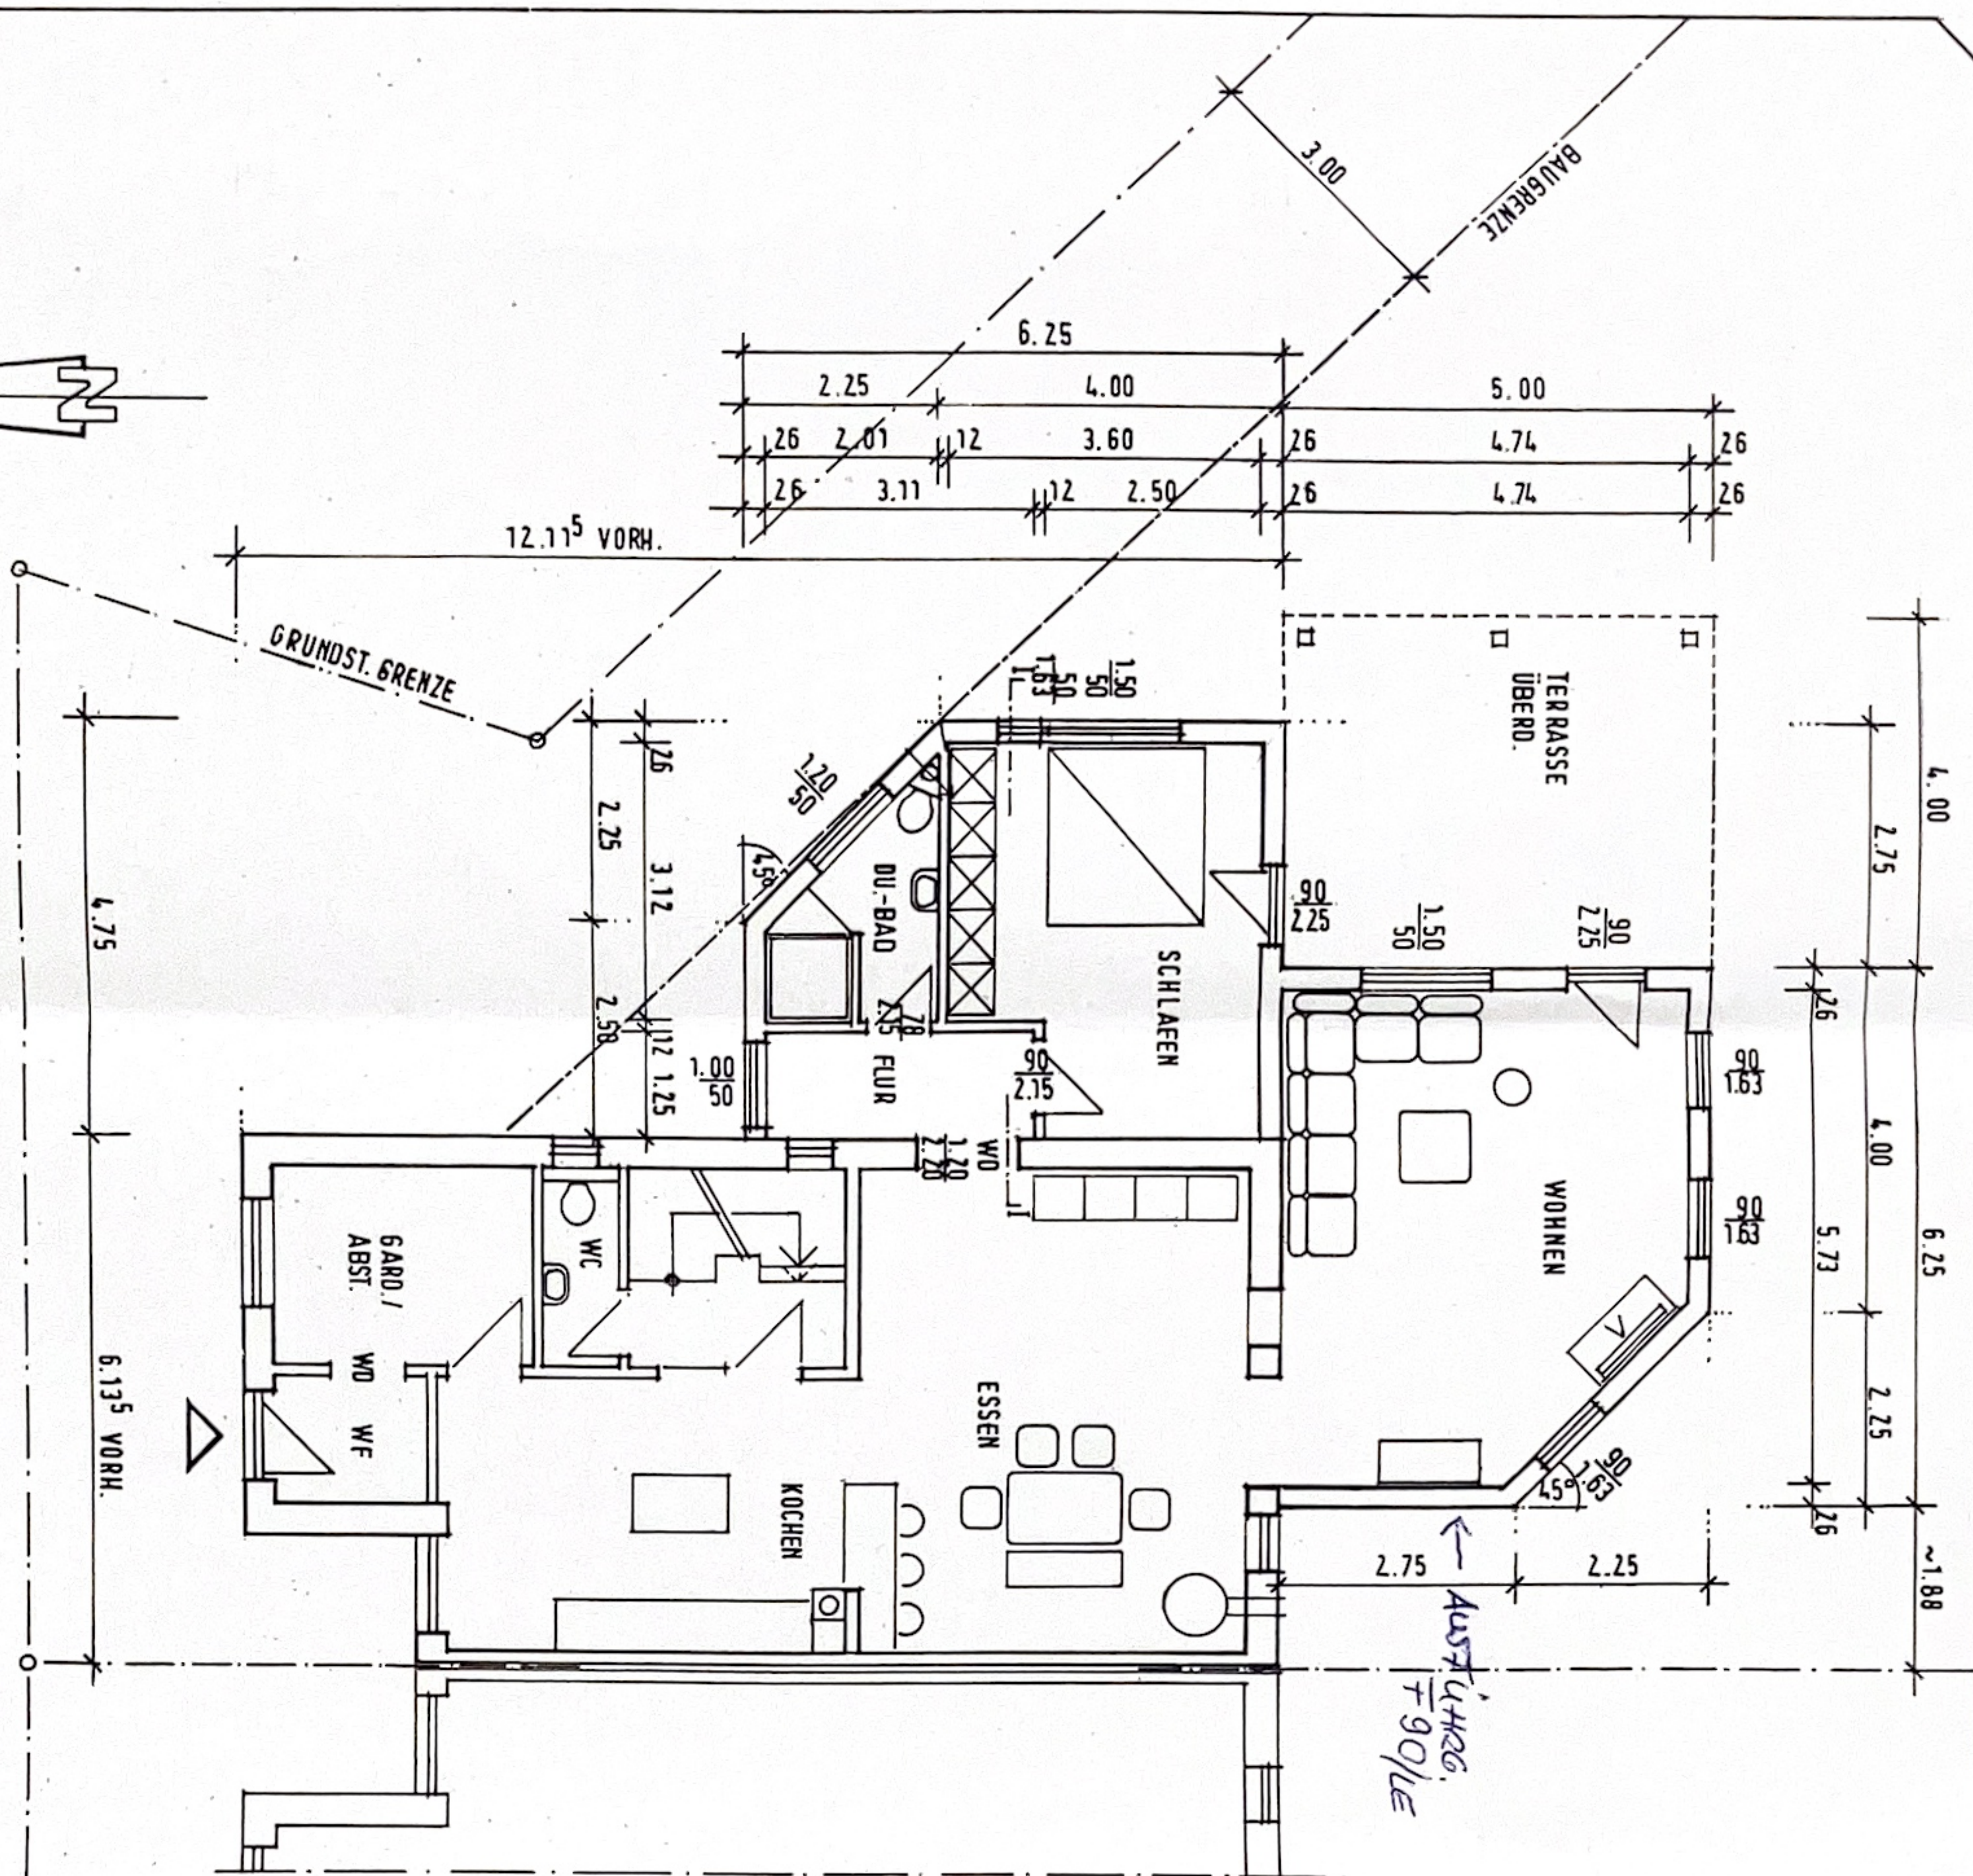

Der Landrat
untere Bauaufsichtsbehörde

09. Jan. 2017

Bau Segeberg

BAUHERREN:
PLANVERFASSER:

ANBAU an ein End-Reihenhaus in
24568 Kaltenkirchen, Langwisch 19
Gemerkung: Kaltenkirchen
Flur: 16, Flurstück: 144/20
David u. Katharina Laczowski
Langwisch 19, 24568 Kaltenkirchen
Veronika Lenz – Dipl. Ing. Hochbau-
Kamper Straße 22
24568 Nützen/Kampen

DARSTELLUNG:
12.12.2016

Grundriß ERDGESCHOSS u.
SCHNITT M.1:100

.....
 Bauherren
 Planverfasser