


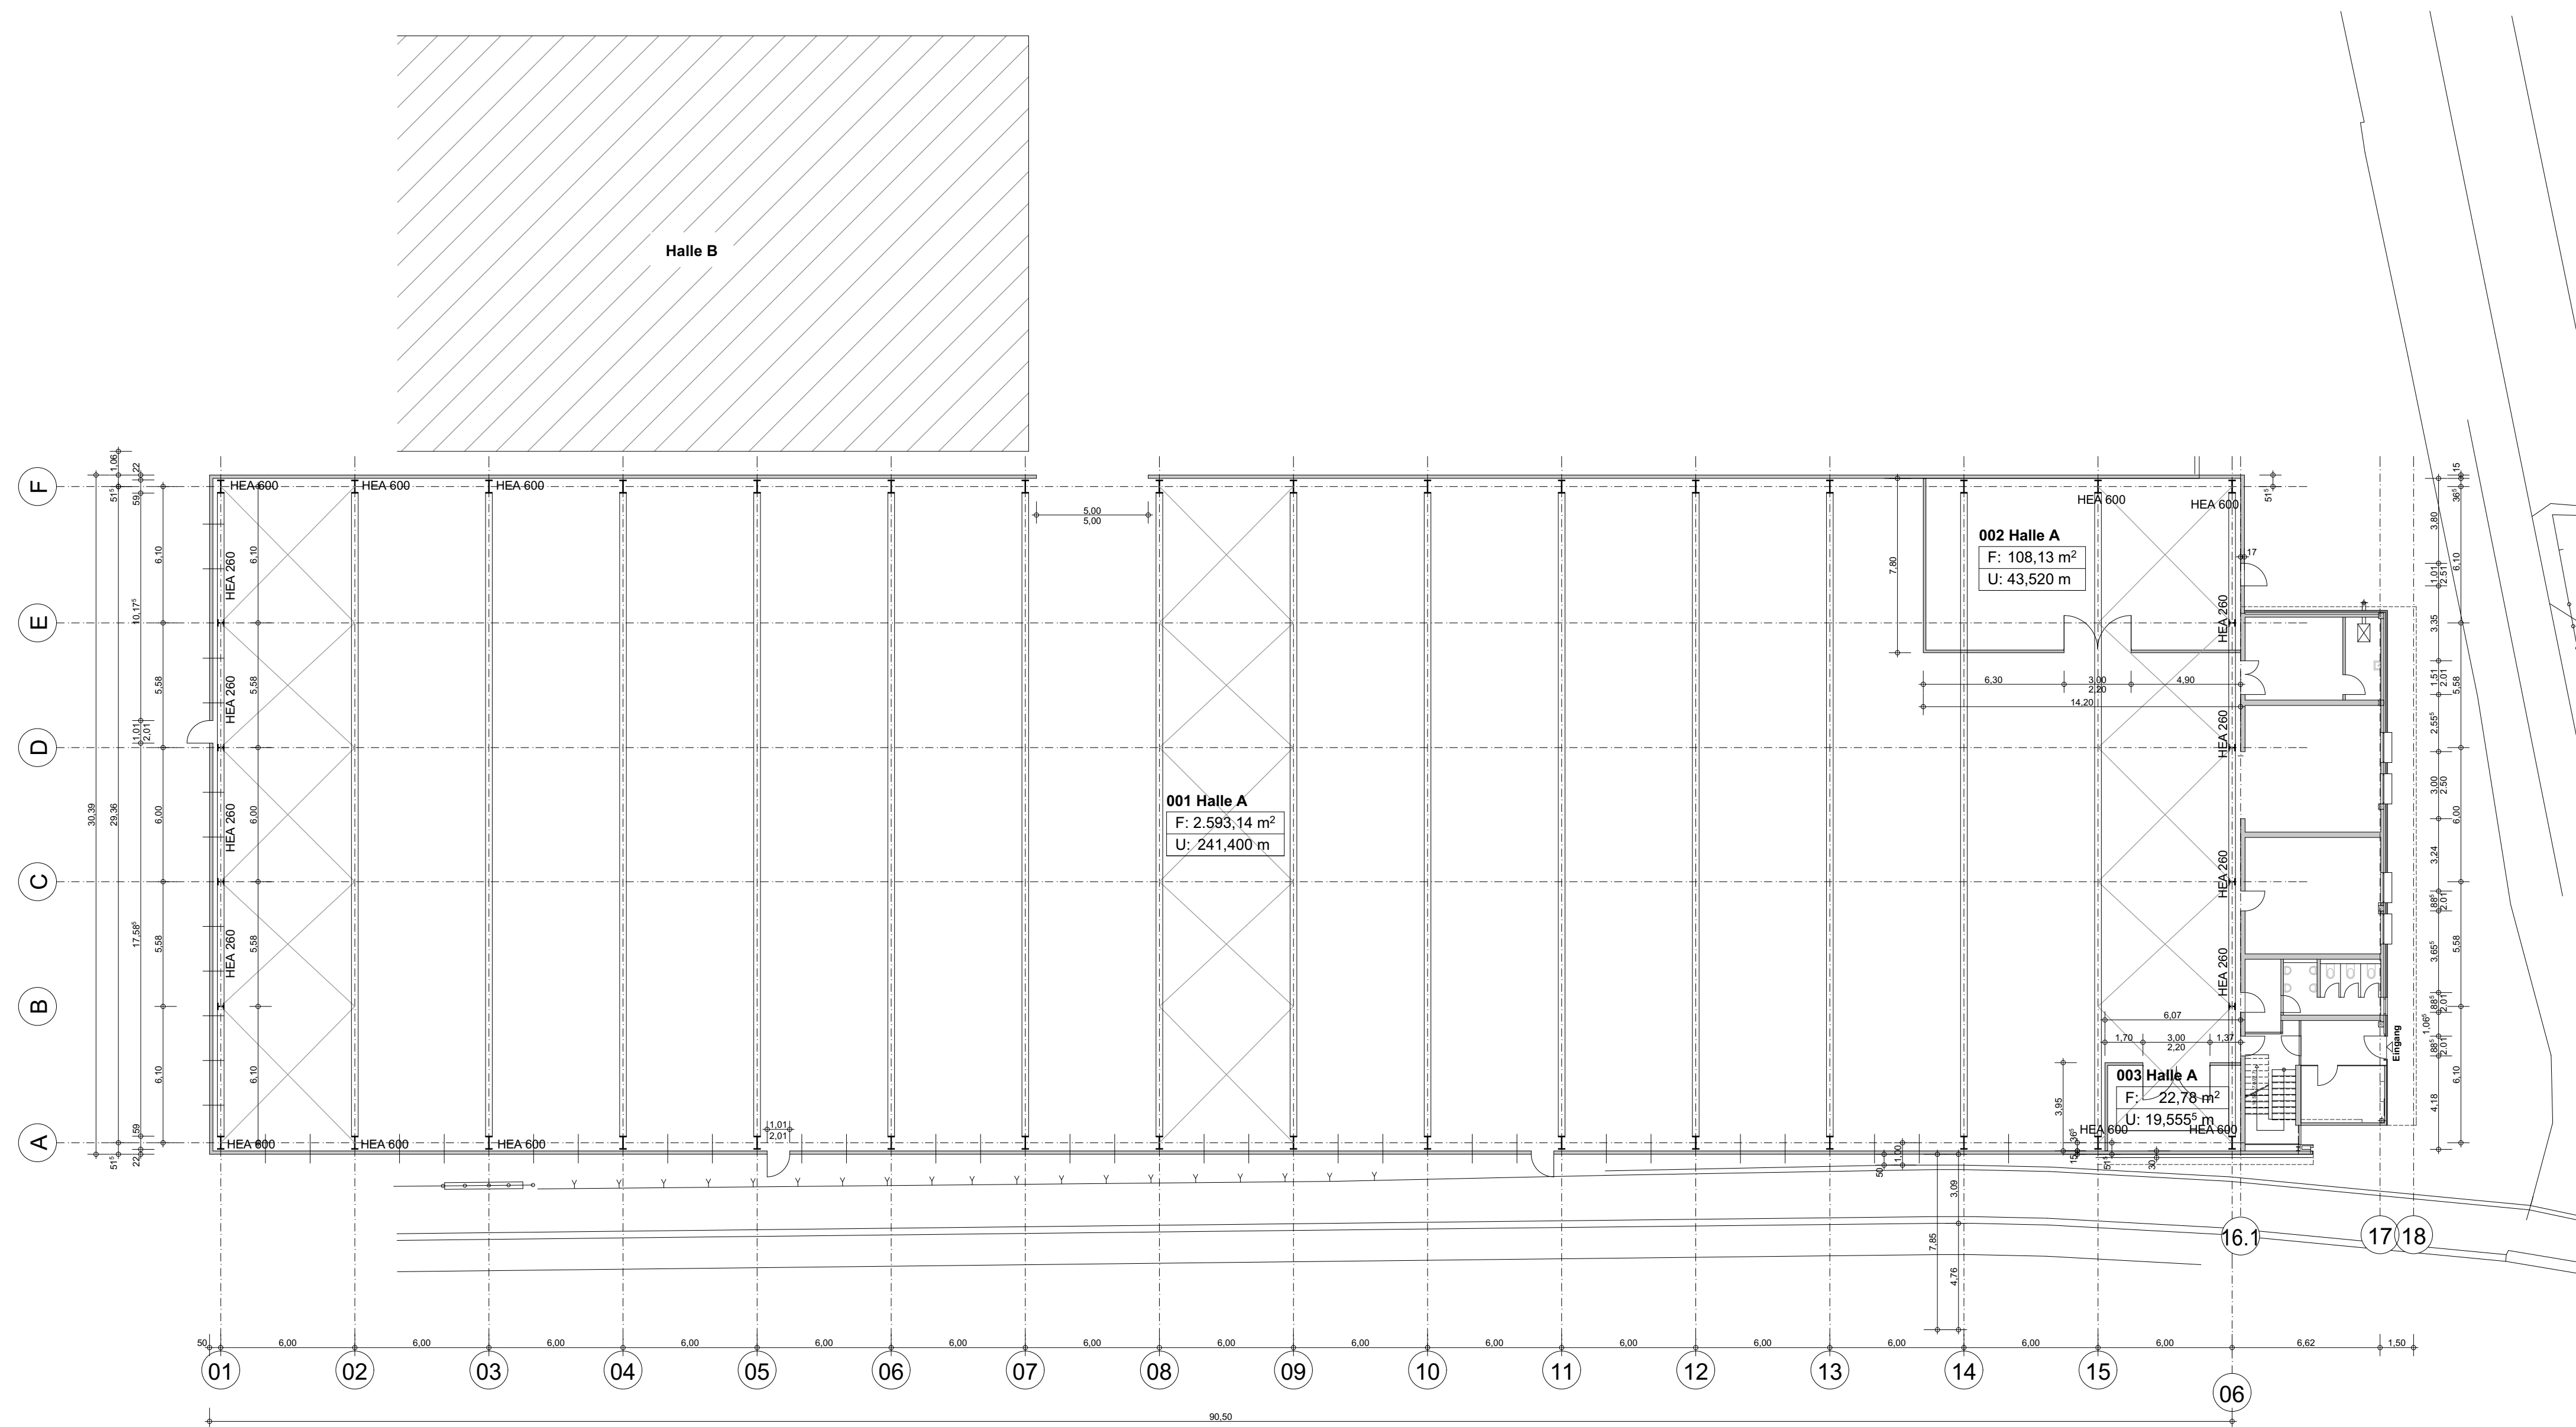

1. Alle Maße sind am Bau zu prüfen!
2. Grundlage für die Pläne sind ungeprüfte Bestandspläne vom Auftraggeber.

Projekt

Digitalisierung Bestandspläne

Müglitztalstraße 43
01809 Dohna

Grundriss Halle A

1