


obergeschoss 2 M 1:1

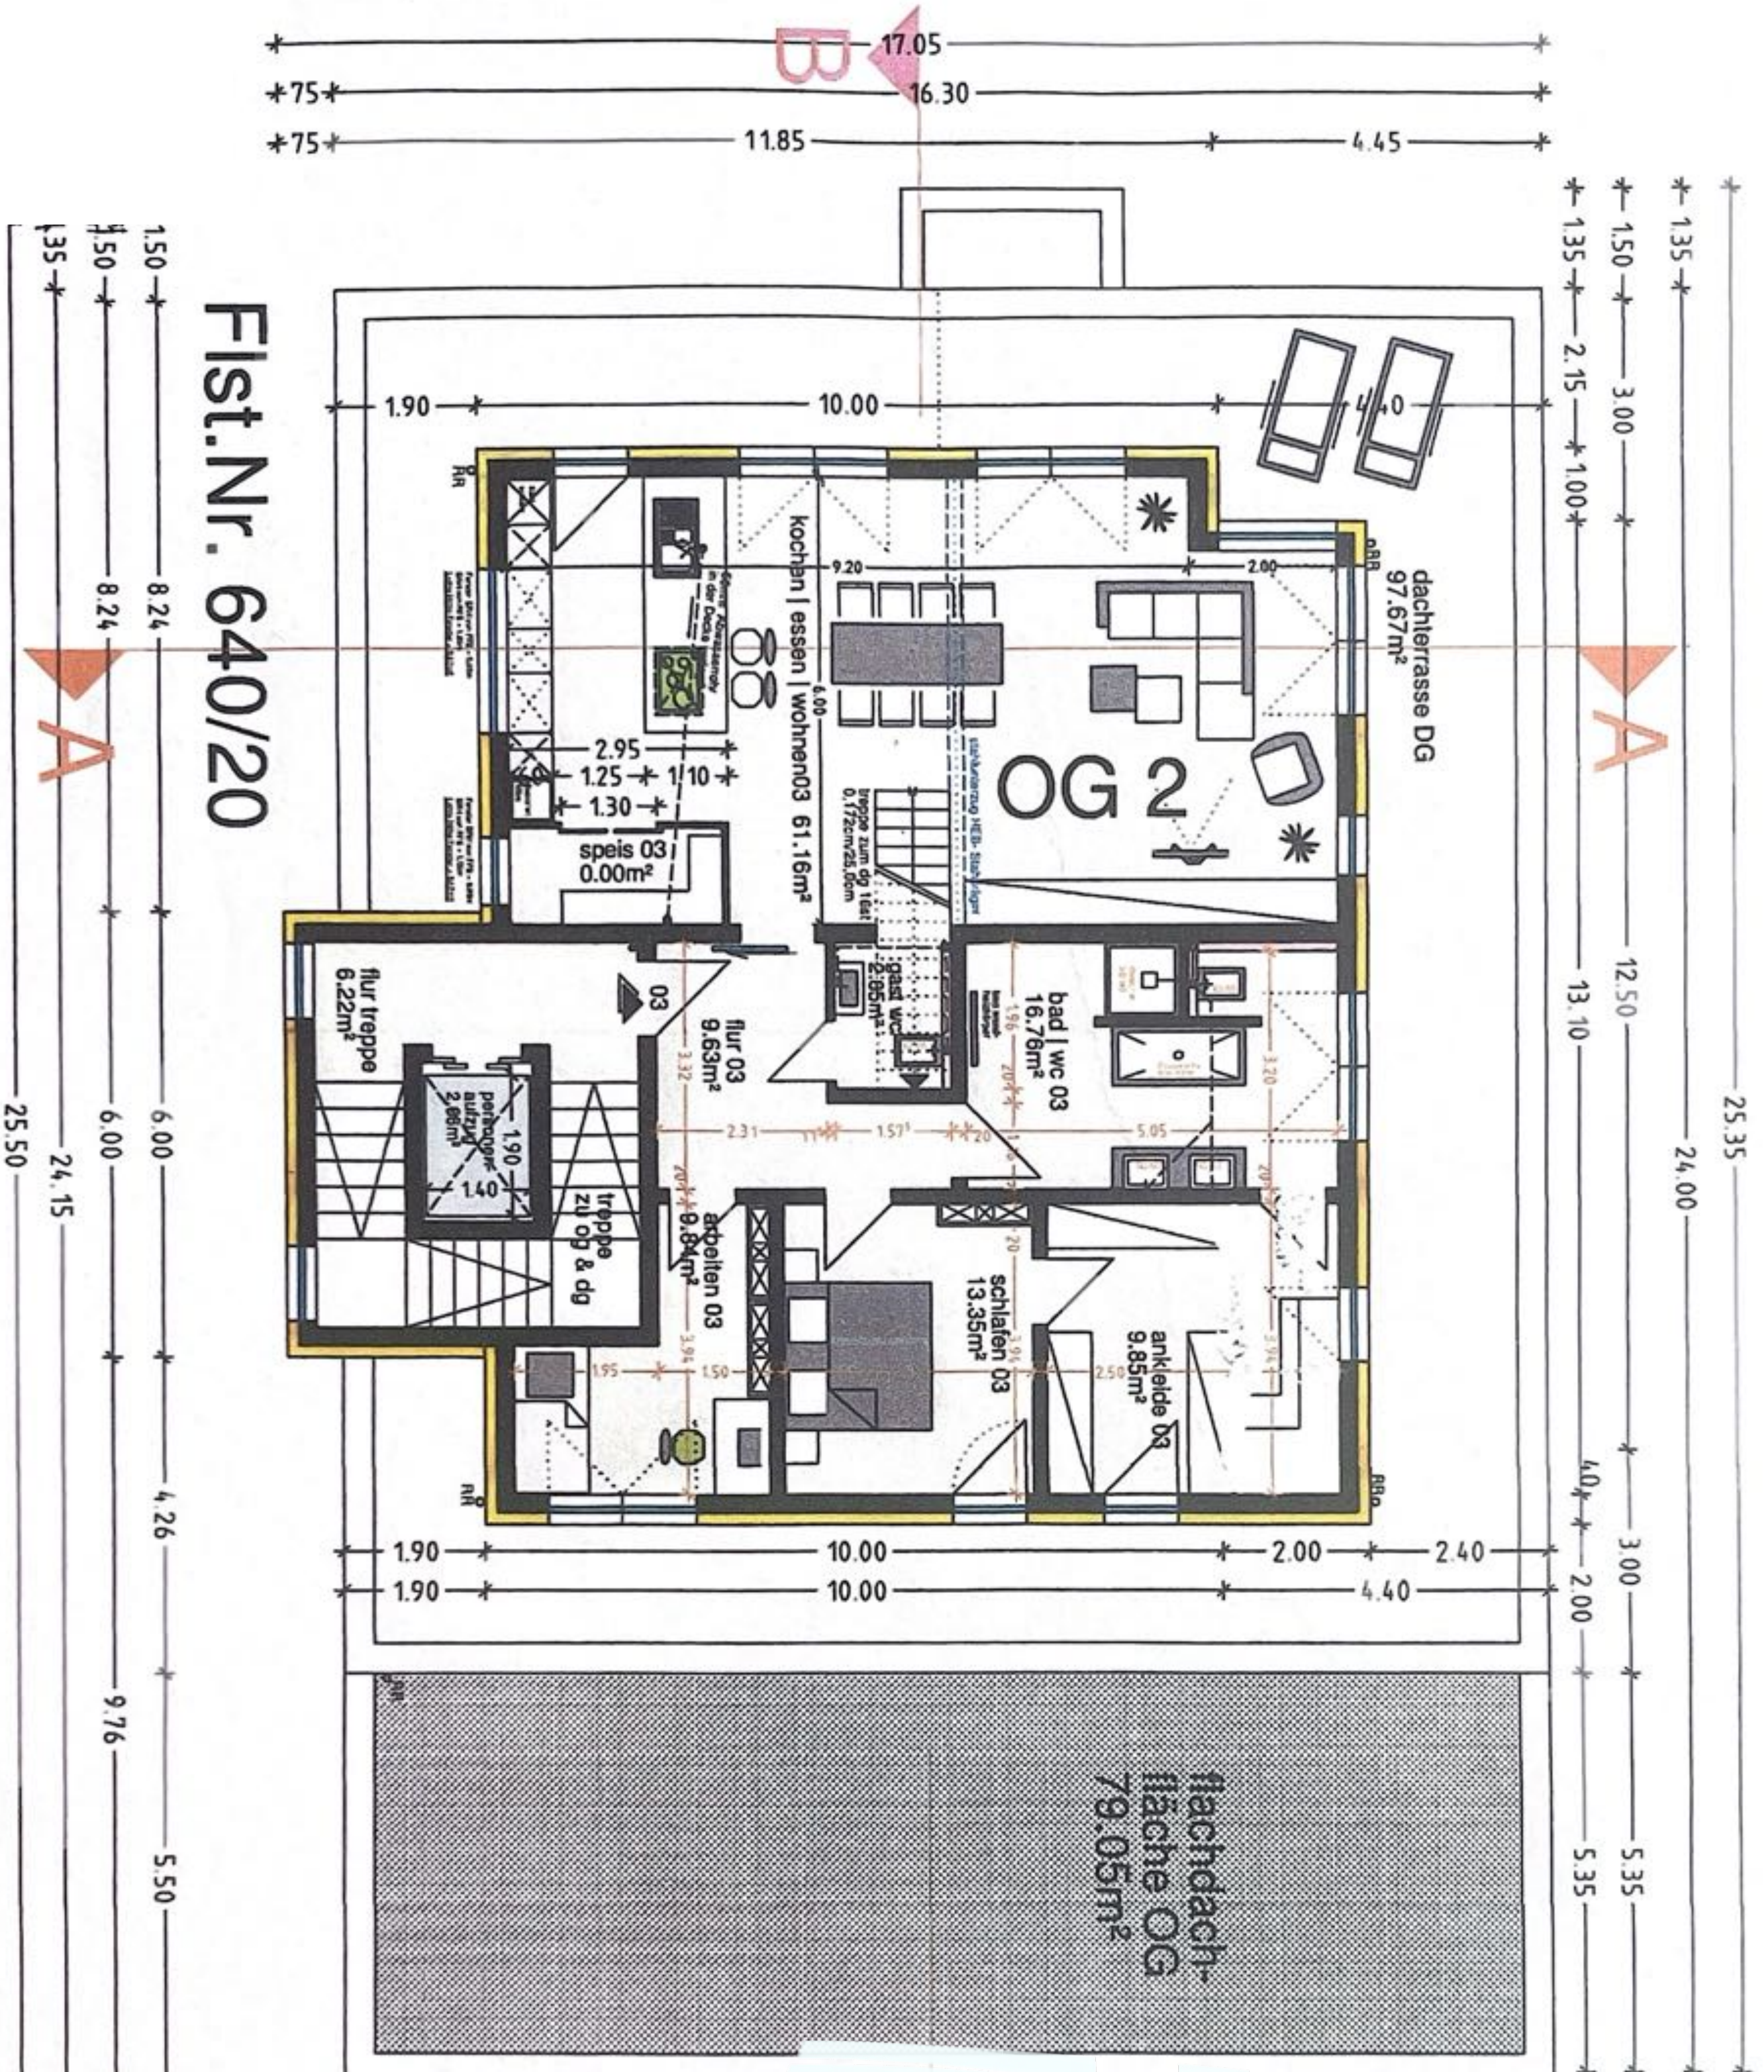

dachgeschoss M 1:100 BAUGENEHMIGUNG:



architekturbüro grimm

BAUTEIL: dachgeschoss M 1:100

BAUVORHABEN: Neubau eines Wohn- und Geschäftshauses mit Bankfiliale und Arztpraxis im EG und mit 3 Wohneinheiten im Obergeschoss & Dachges.

Deutschordenstrasse 6
73432 Aalen-Waldhausen
Flst.-Nr. 640/20

BAUHERR:

Herrn Jürgen Dambacher
INprojekt GmbH
Turmweg 8
73432 Aalen-Waldhausen
fon 07367 | 919911
mobil 0173 | 9946920
juergen.dambacher@t-online.de


GEFERTIGT:

11.01.2013

architekturbüro grimm
markus grimm
freier architekt
dipl.-Ing. (h)
jochgasse 56
73434 aalen-walblingen
fon 07366 923 505
fax 07366 923 506
www.architekt-mg.de
info@architekt-mg.de

ANERKANNT: 11.01.2013

DIE BAUHERRSCHAFT

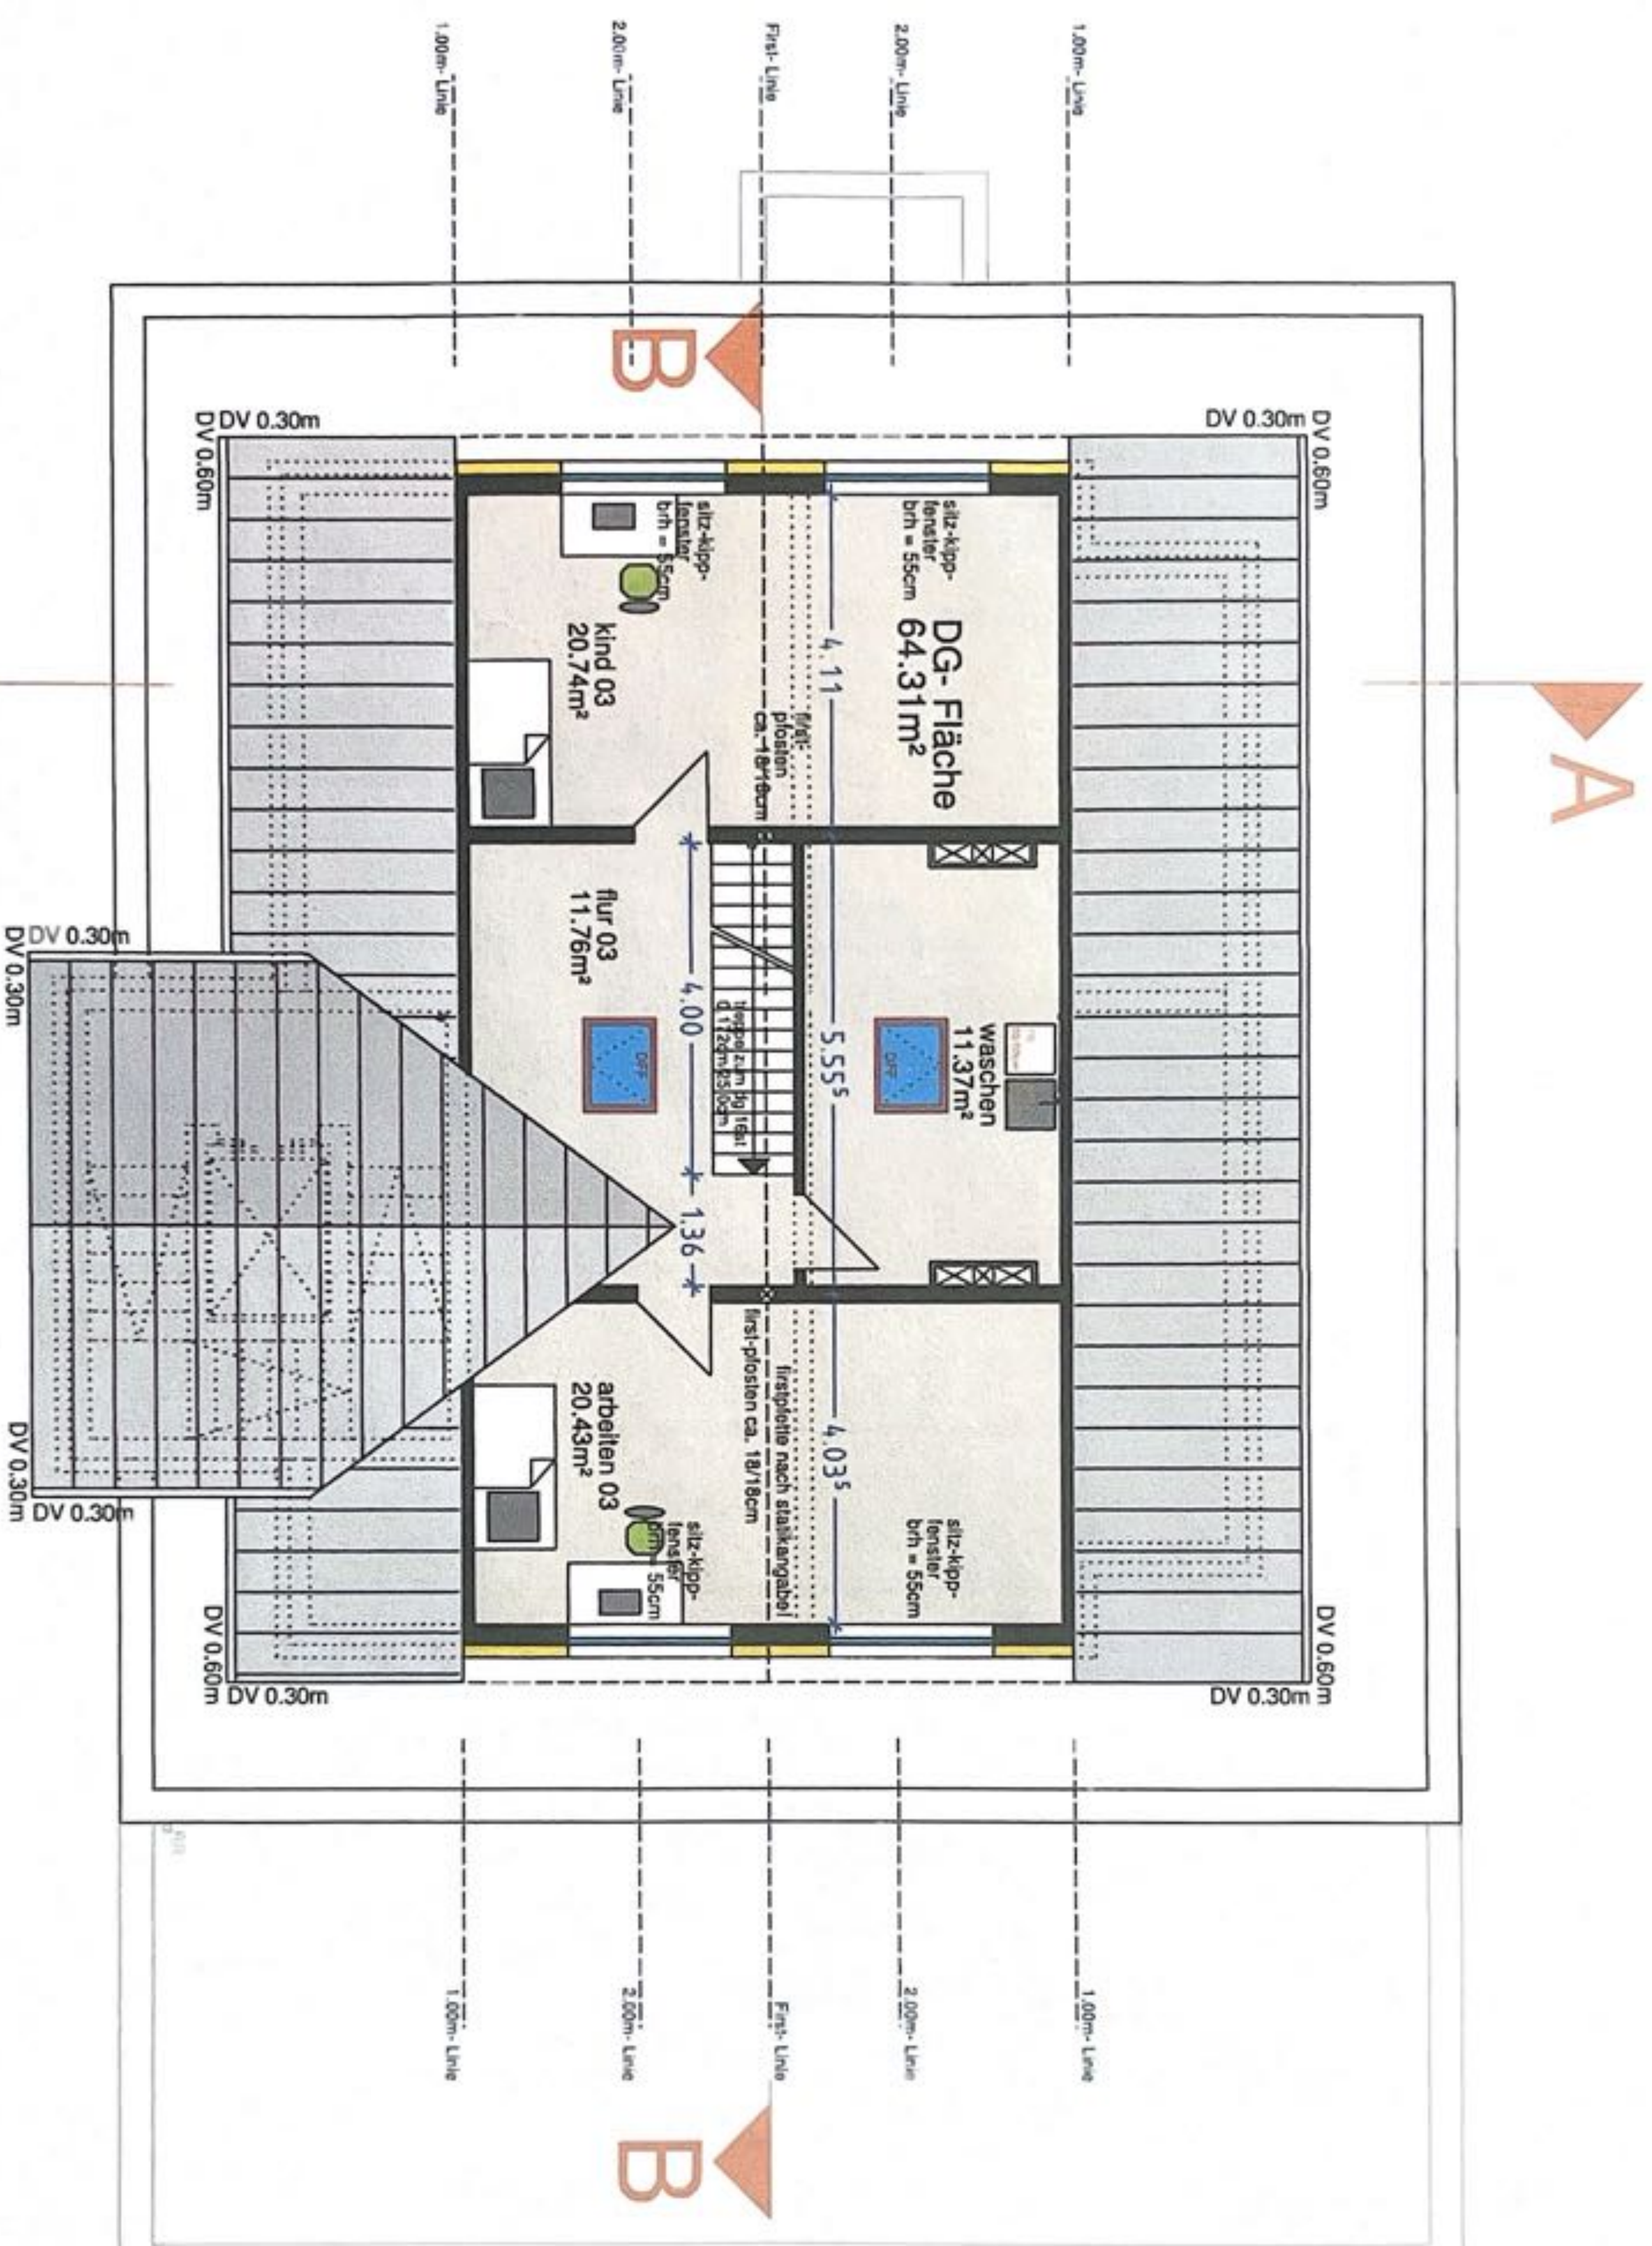

Diese Darstellung und Planung ist unser Geistiges Eigentum, sie darf ohne unsere Zustimmung weder in irgendeiner Form kopiert noch zur Anfertigung des Werkes gebraucht oder Dritten Personen bekannt- und weitergegeben werden!