

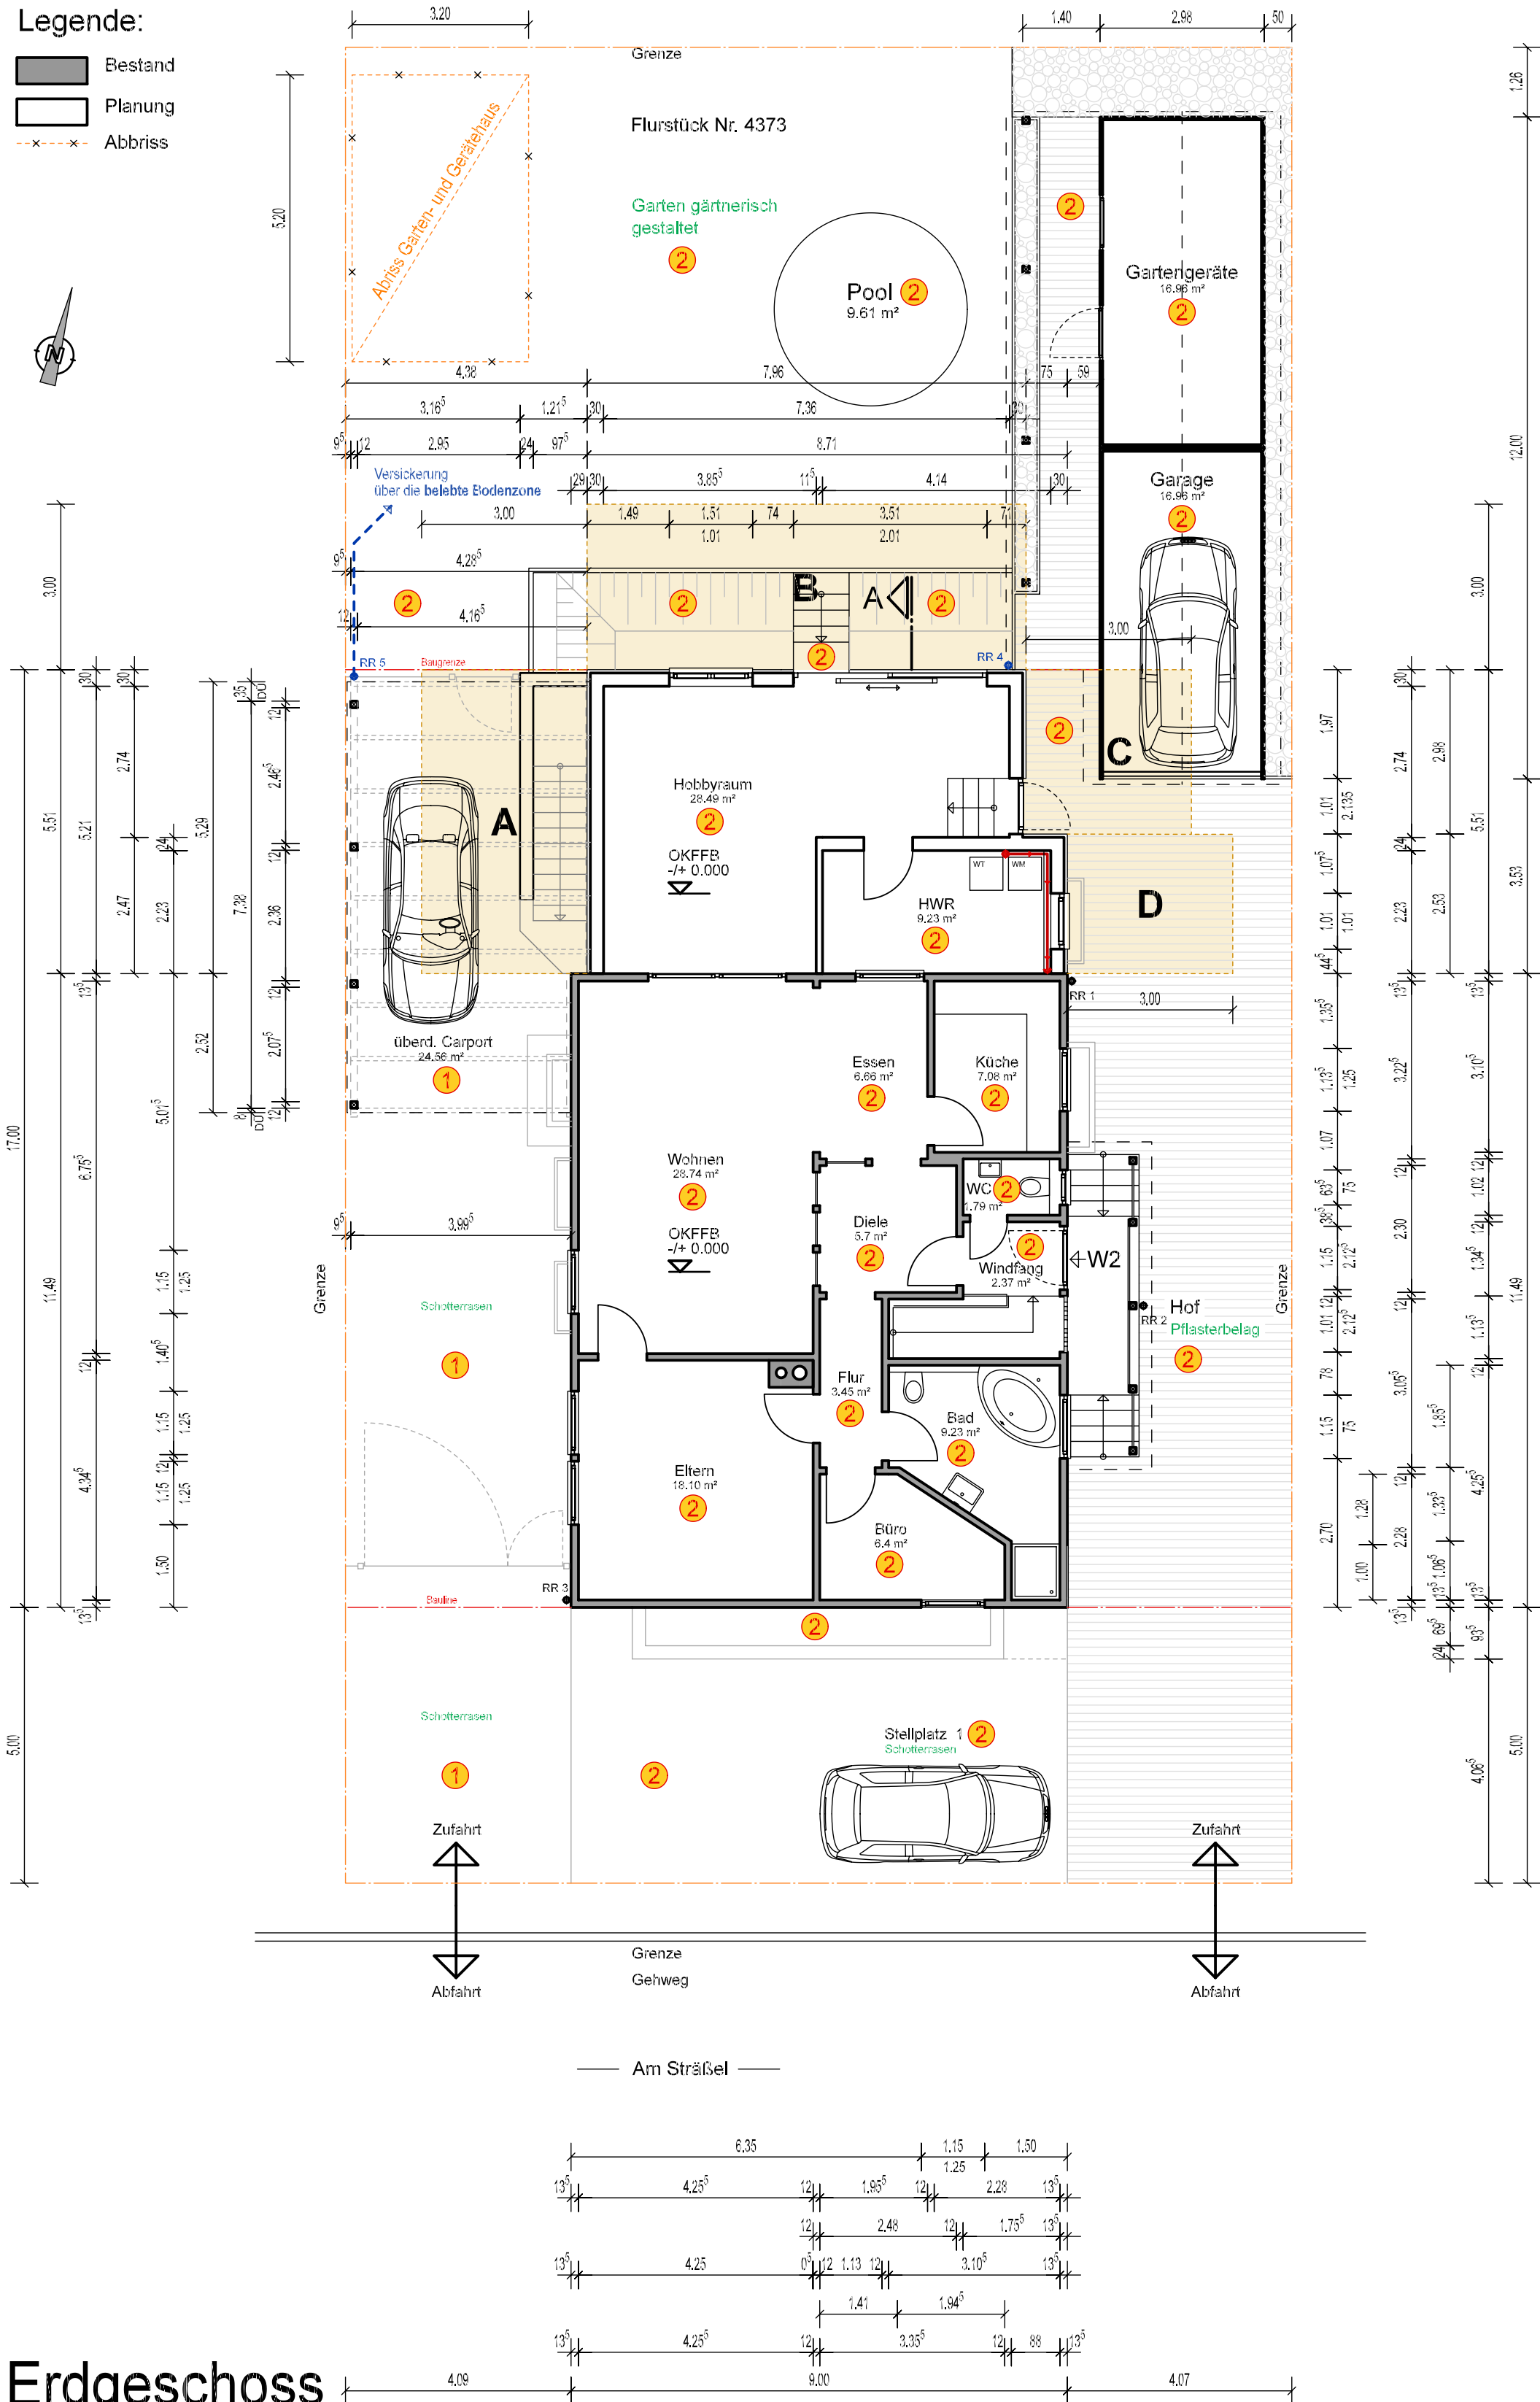


Legende:
Bestand
Planung
Abbriss

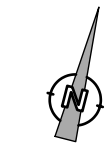

Erdgeschoss

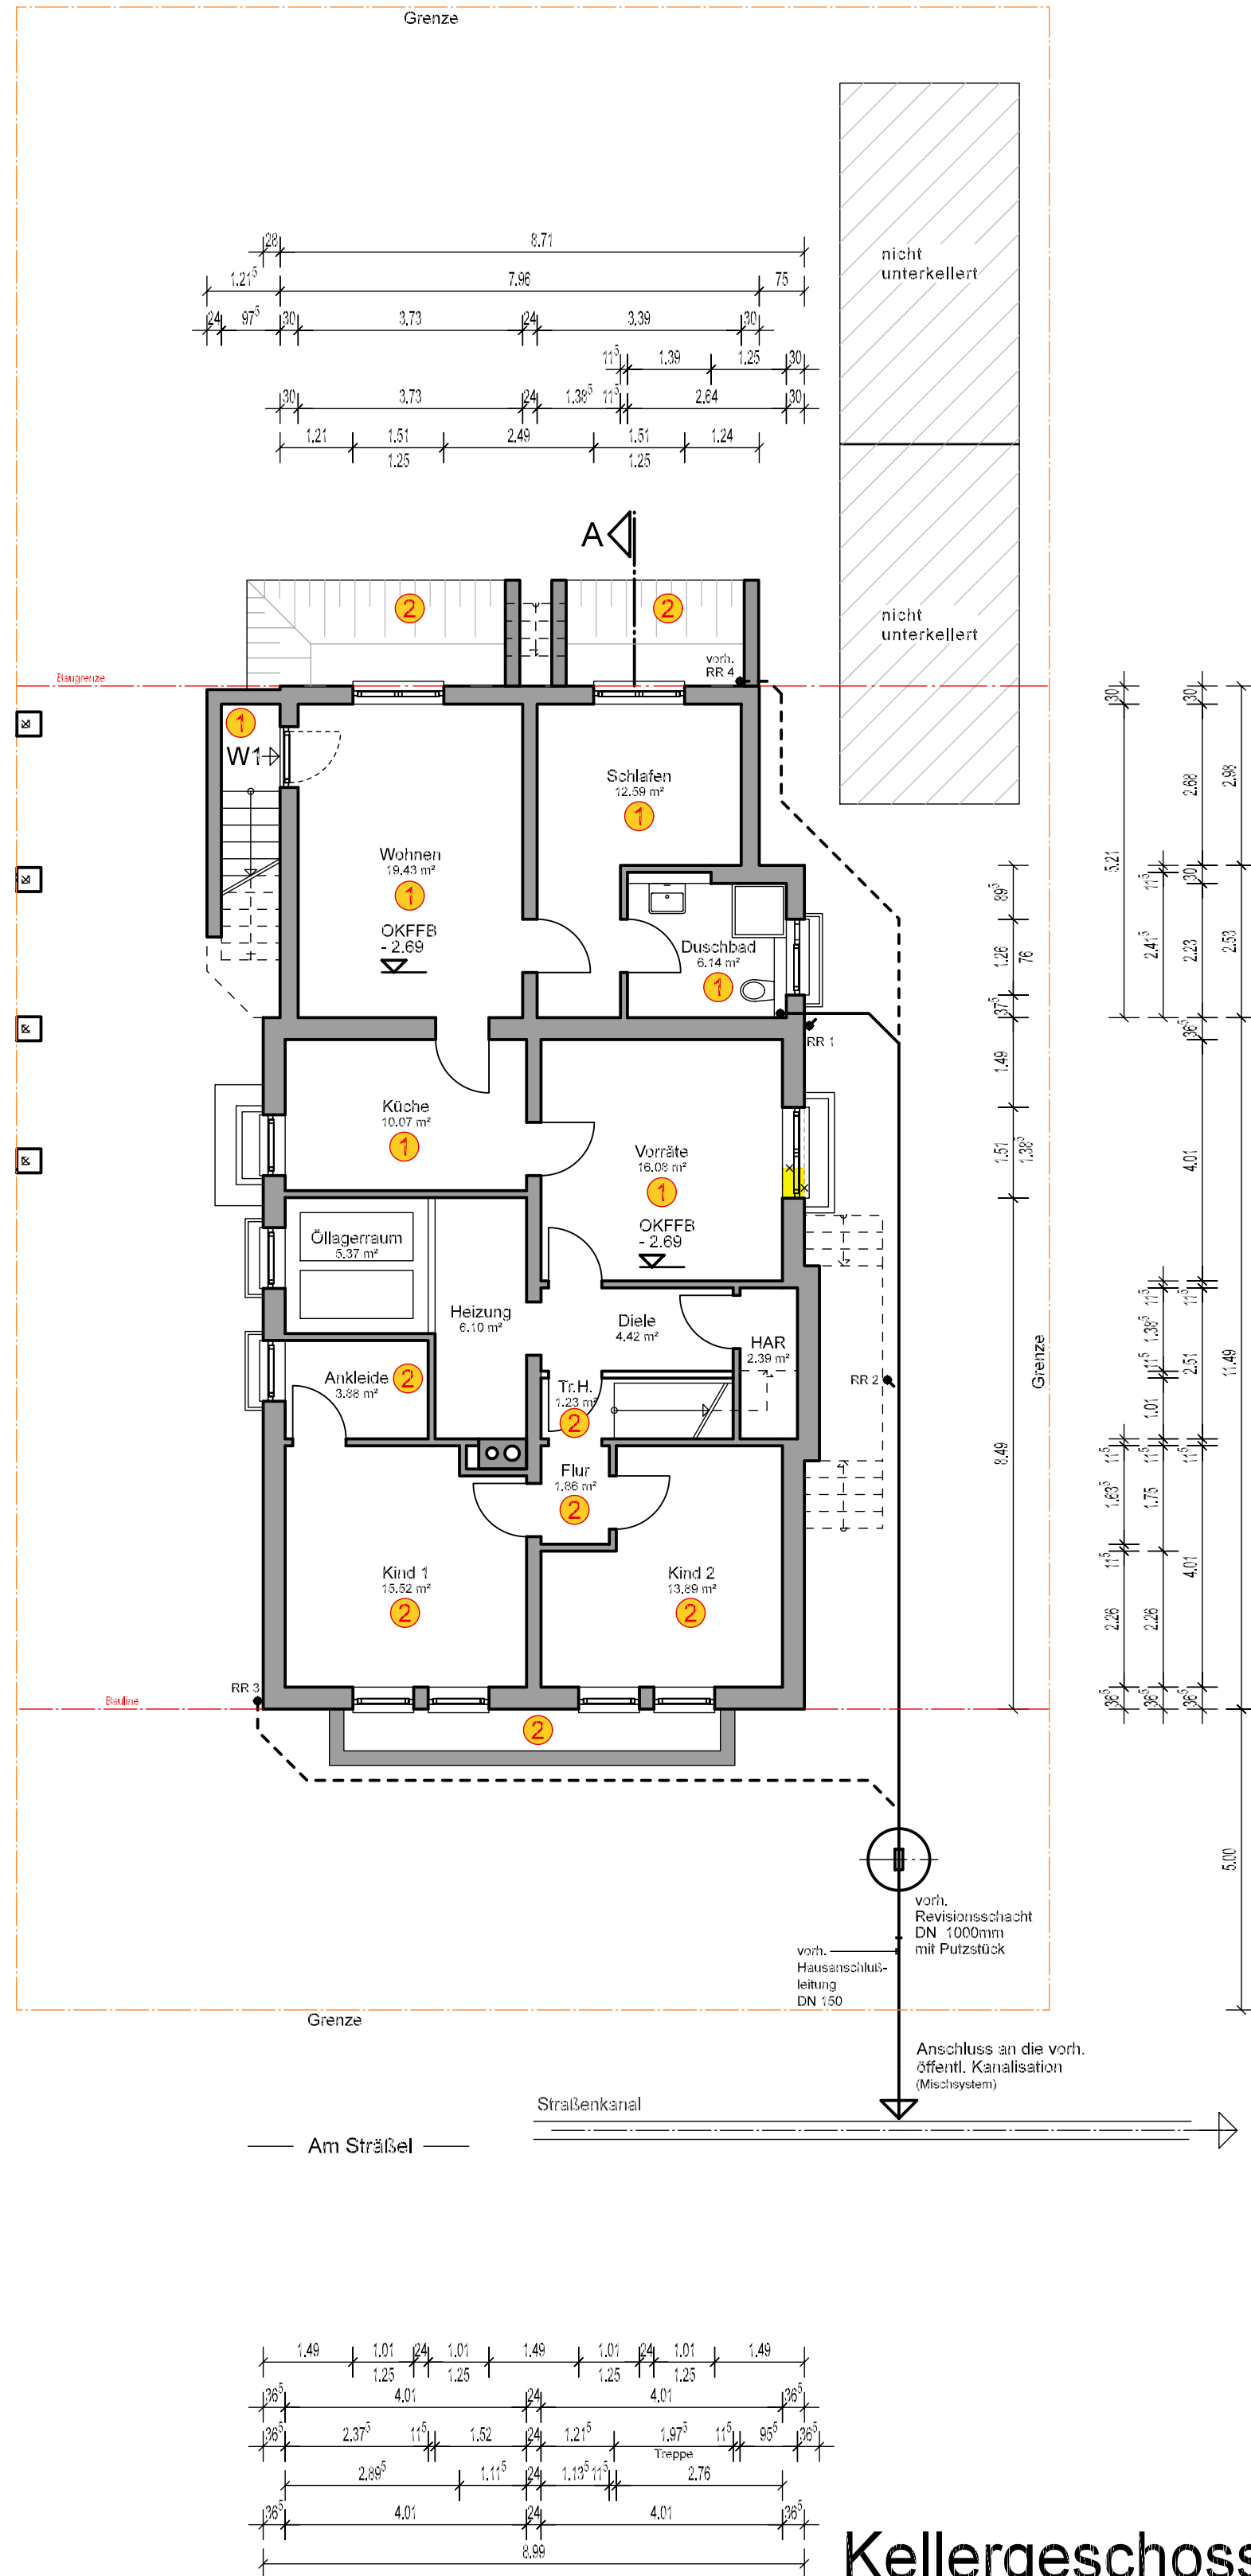

Kellergeschoss
mit Entwässerungsschema

HINWEIS :

Die vorliegenden Pläne sind Bauantragsunterlagen und dienen ausschließlich zum Erlangen der Baugenehmigung. Für eine Verwendung auf der Baustelle sind diese Unterlagen nicht bzw. nur bedingt geeignet. Sollten diese Planunterlagen dennoch für die Bauausführung verwendet werden, übernimmt der Planverfasser keine Haftung für eventuelle Ausführungsfehler, Baumängel, Bauschäden sowie unzureichende oder fehlende Angaben. Auch daraus resultierende Schadensersatzansprüche oder Kostenübernahme bzw. Kostenbeteiligung werden nicht anerkannt. Vorsorglich weisen wir Sie hin, daß für die Verwendung auf der Baustelle, Werk- bzw. Ausführungspläne notwendig sind.

Mit der Unterzeichnung der Pläne und der Bauantragsunterlagen bestätigt der Auftraggeber die Kenntnisnahme des o.a. Hinweises.

Hinweis zur Entwässerung:

Die Entwässerung des **Schmutzwassers** erfolgt durch Anschluß an die vorhandenen Fallleitungen im Gebäude mit Anschluß an den vorh. öffentlichen Straßenkanal im **Mischsystem**.
Die Entwässerung des **Oberflächenwassers** erfolgt:
1. durch Versickerung über die **belebte Bodenzone** (Carport)
2. durch Anschluß an das vorh. RR 4 (Terrasse/Erweiterung) mit Anschluß an den vorh. öffentlichen Straßenkanal im **Mischsystem**.

Grundleitungen > DN 100, Gefälle ca. 1,0-1,5%
Strangentlüftung über Dach,
Grundleitungen mit PCV (KG-Rohre gemäß DIN EN 13476)

--- vorh. Leitungen (Mischsystem)
--- Schmutzwasser (Planung)
--- Oberflächenwasser / Planung

PRO ARCHITEKTUR

Jürgen Thalmann

Freier Architekt Dipl.-Ing. (FH), Berwartsteinstraße 48 in 76855 Annweiler am Trifels
Fon 06346 / 1673 - Fax 06346 / 928796 - Email info@architekt-thalmann.de

Bauvorhaben :

Wohnhauserweiterung mit Hobbyraum und HWR
Am Sträßel 17 in 67363 Lustadt
Flurstück Nr. 4373

Bauherr :

Birgit Bittlinger
Am Sträßel 17
67363 Lustadt

Erdgeschoss M. 1:100
Kellergeschoss M. 1:100
mit Entwässerungsschema

Planung :

Vorabzug

Scheid	1622
Datum	14.09.2022
Plan-Nr.	1.01

BAUEINGABE