


Lageplan

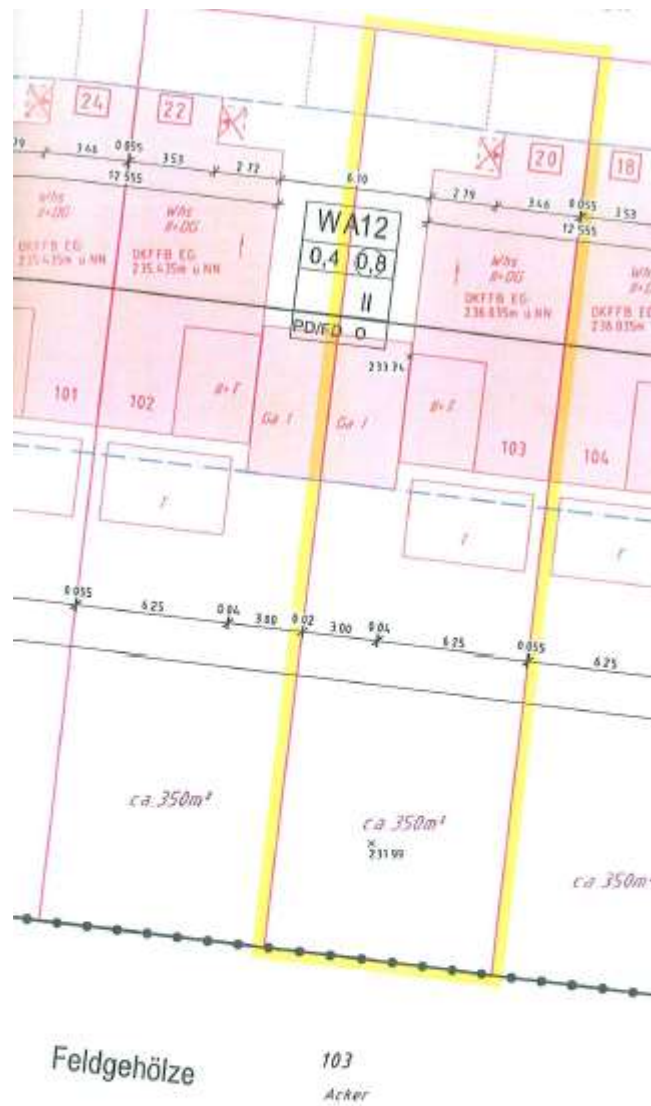

U Überdachung G Garage DG ausüb. Dachgeschoss Ws Wohnhaus chp Schuppen I Vollgeschosse	     	Laubbaum ca. maßst. Nadelbaum ca. maßst. Gas Oberrante Eingang Schalkasten/Verteiler Kanal Straßeneinlauf	     	geplante Haus Hydrant UF Wasserschleife Latrine Geländeshöhe Mauer Zaun
---	--	---	--	---

Lageplan zum Bauantrag

Gemarkung:	Auringen
Flur:	6
Maßstab:	1:250
Projekt-Nr.:	2436-07
Bearbeiter:	Endisch
Datum:	04.07.2007

Dr.- Offentl.
