


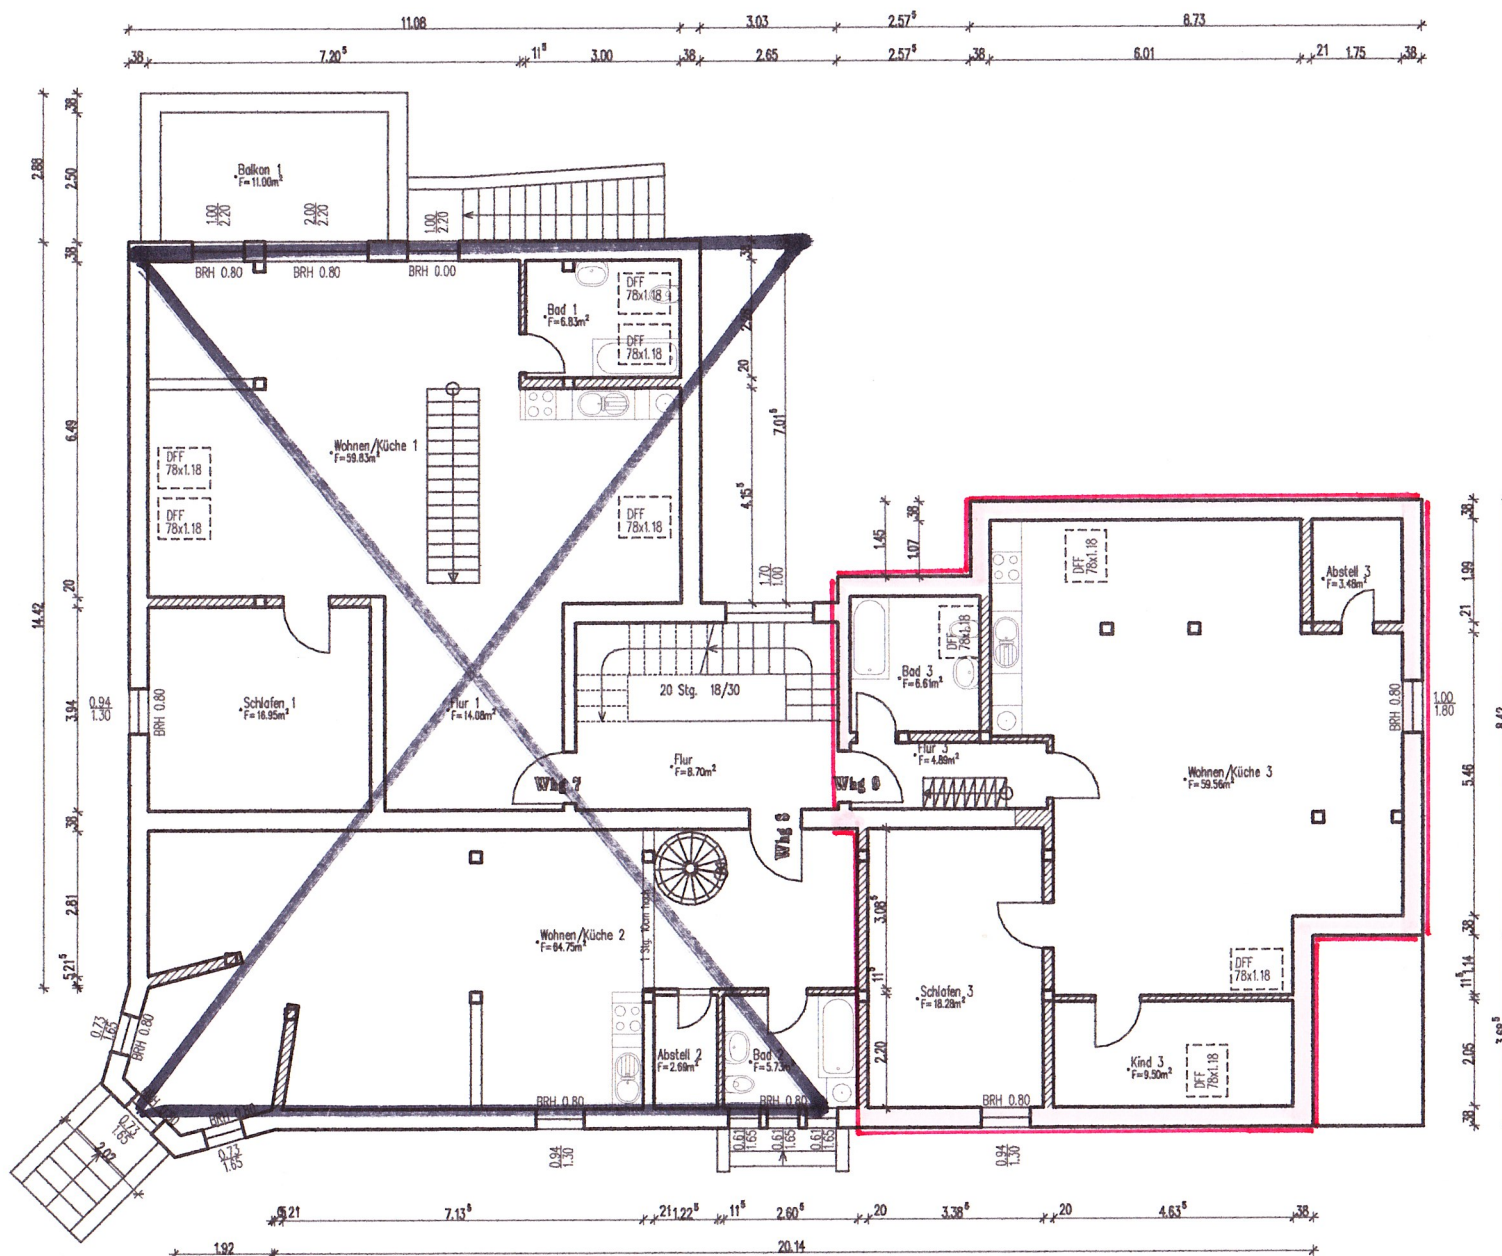

PLANUNGSBÜRO
Dipl.-Ing.(FH) H. RICHTER
Lanker Allee 04
16348 Wandlitz