Ansicht Nord

Ansicht Ost

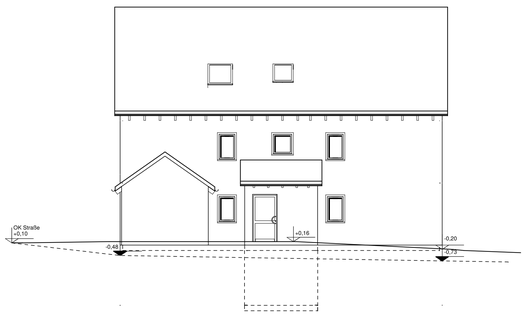

Ansicht Süd

Ansicht West

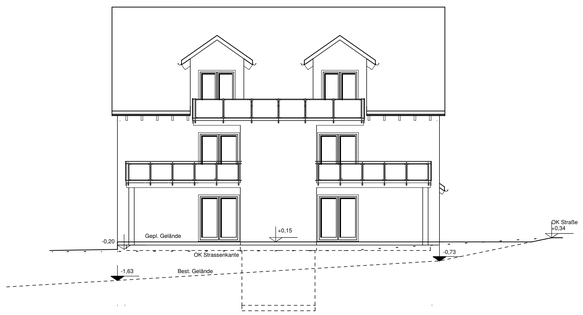

Schnitt B - B

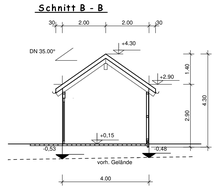

Grundriss OG

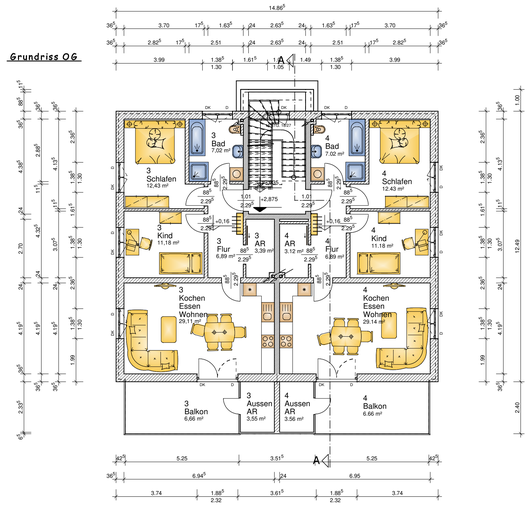

Grundriss DG

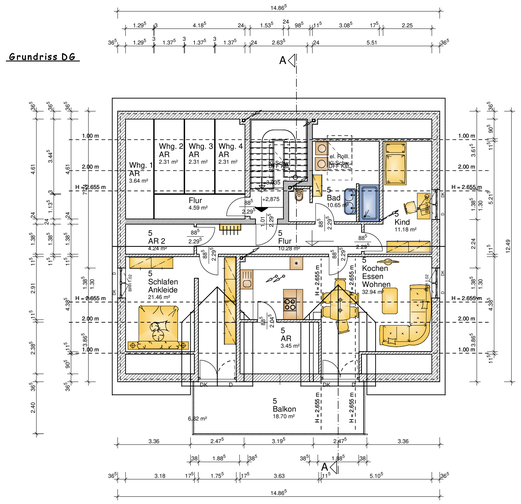

Schnitt A - A

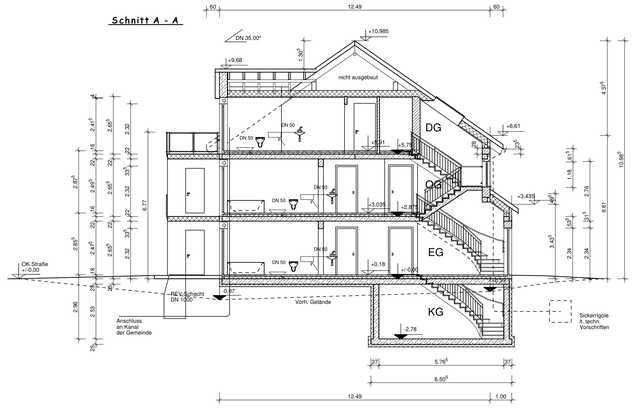

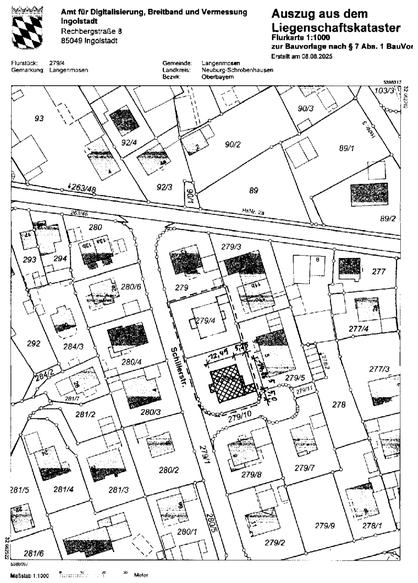

Grundriss KG

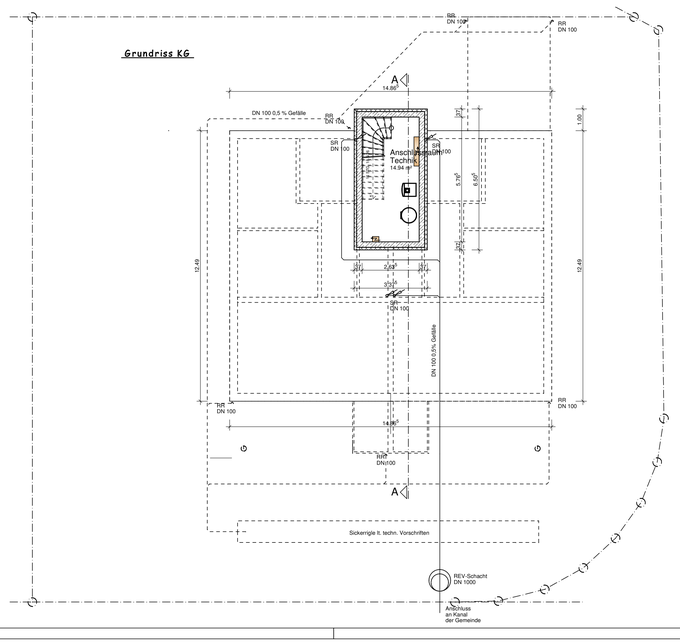

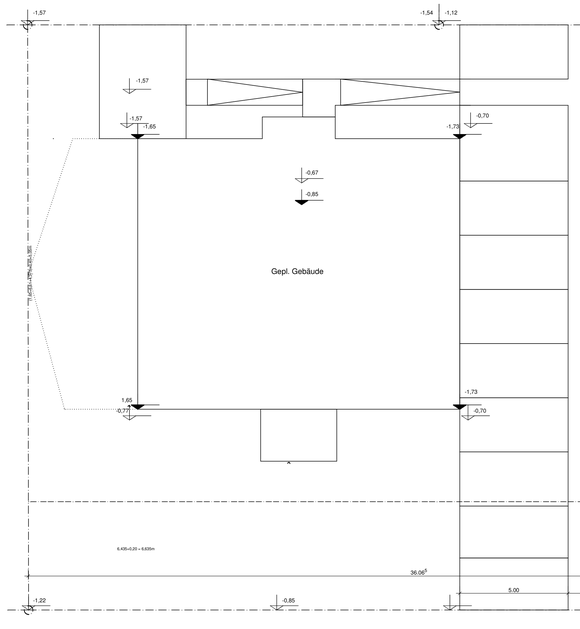

Grundriss EG

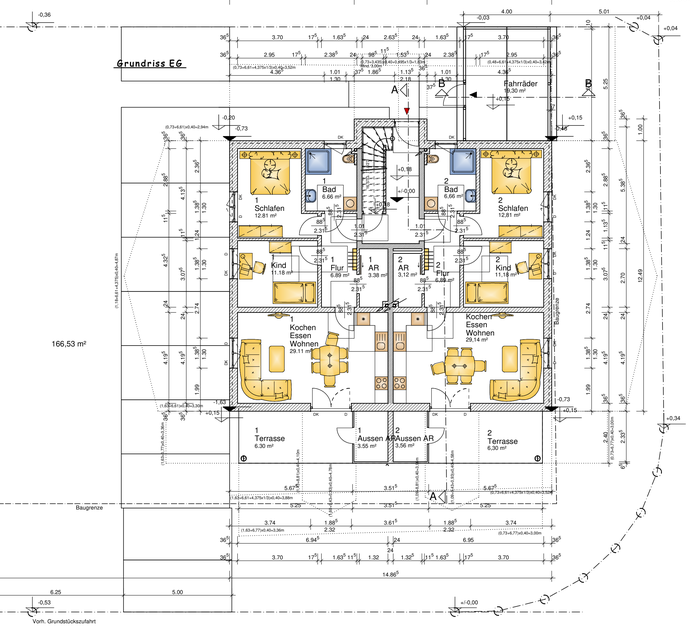

EINGABEPLAN

zum Neubau eines Wohnhauses mit fünf Wohnungen
Fahrradabstellplatz und PKW-Stellplätze

[redacted]

Grundrisse, Schnitte, Ansichten — M. 1 : 100
Lageplan — M. 1 : 1000

Entwurf:
Aug. 2025
[redacted]

Behörde:

Bauplanung urheberrechtlich geschützt. Weitergabe an Dritte und Vervielfältigung nur mit Zustimmung des Entwurfsverfassers.