


BV Corsten
Eingabeplan 07.05.09

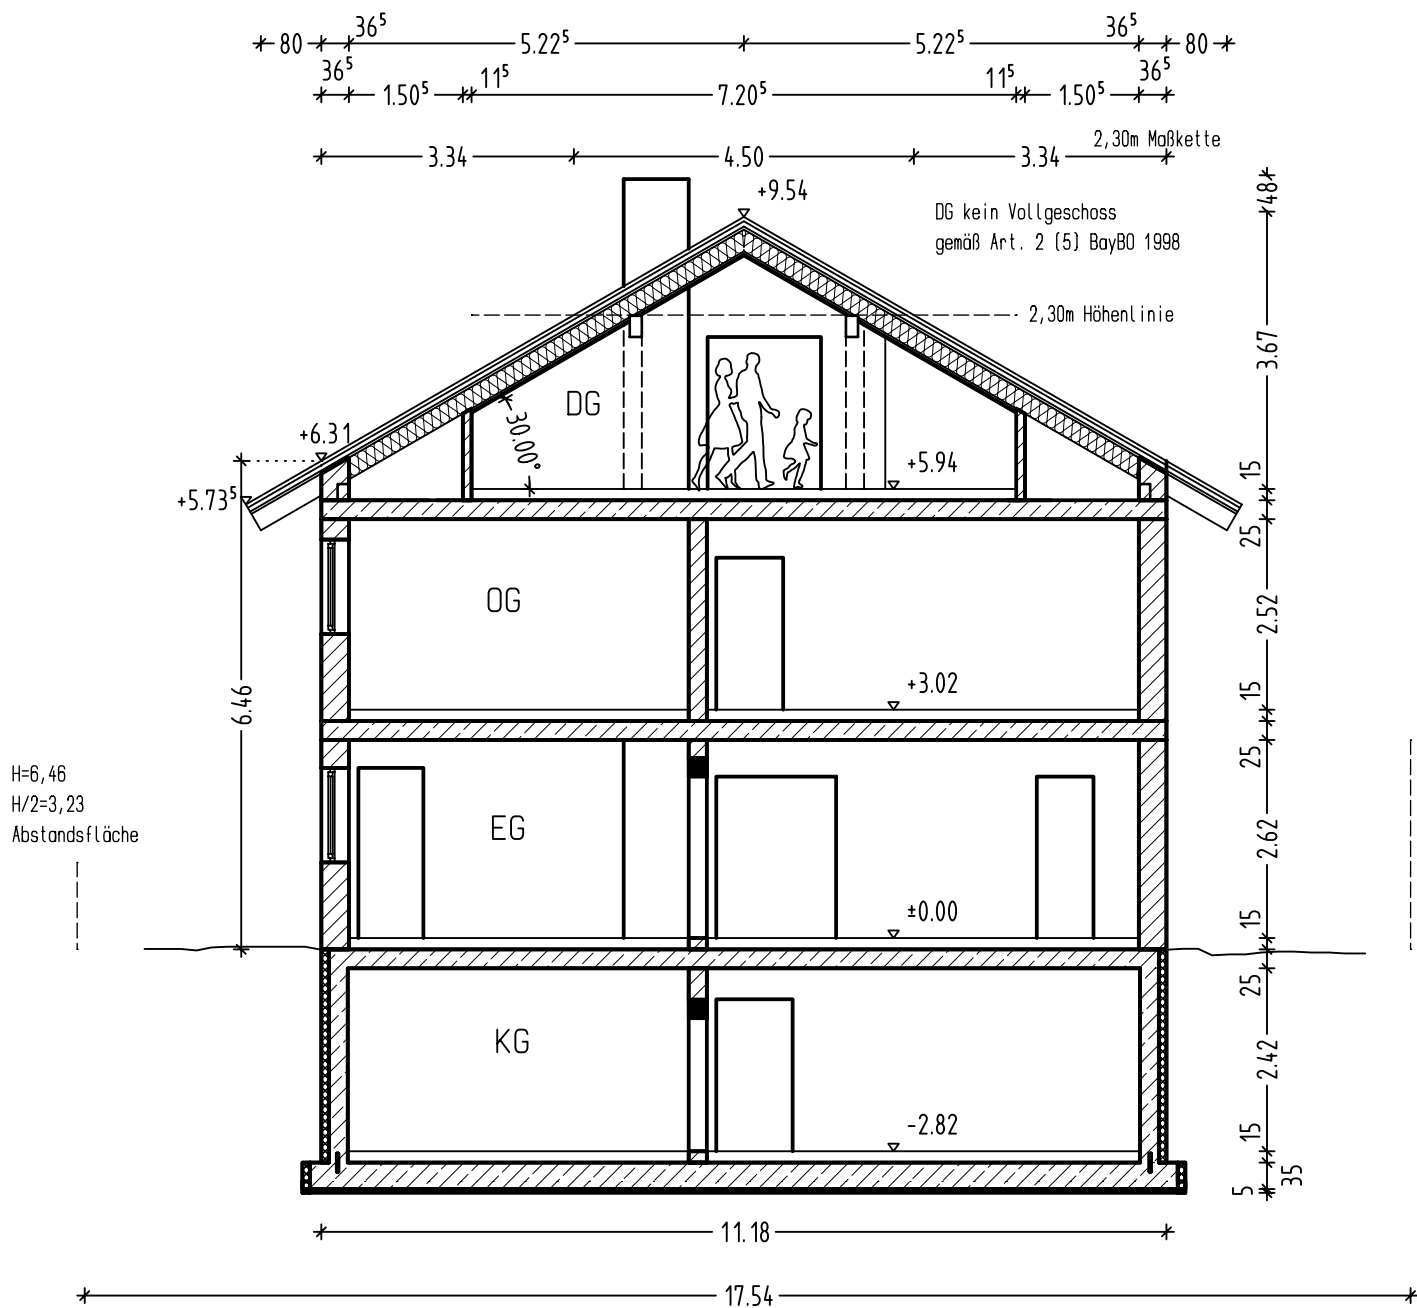

Schnitt M=1:100