

LEGENDE


- | | | |
|---|--|--|
|  | 40,00
20,00 | = HÖHENANGABE GRUNDRISS
= HÖHENANGABE SCHNITT/ANSICHT |



stæhr|architekten

[illegible]

OSTSEERESORT OLPENITZ BAUABSCHNITT II-A
KAPITÄNSHÄUSER / TEILBEREICH I
Kapitänsstraße 9-53, Ostseallee 10-30
24376 Kappeln

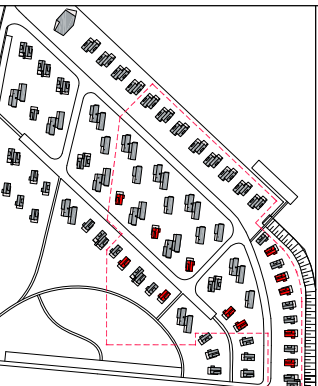

BAUHERR/AUFTRAGGEBER:
HELMA Ferienimmobilien GmbH
Kurfürstendamm 42, D - 10719 Berlin
Tel: +49 (0)30 - 887 208 90
Fax: +49 (0)30 - 887 208 90
www.helma-ferienimmobilien.de

ARCHITTEKT:

Stæhr Architekten

Schlesische Straße 28 D - 10997 Berlin
Tel: +49 (0)30 - 347 937-0
Fax: +49 (0)30 - 347 937-11
mailto:staeharchitekten.com www.staeharchitekten.com


PLANINHALT:

HAUSTYP 3 "SEADLER"
GRUNDRISS ERDGESCHOSS, DACHGESCHOSS
SCHNITT A-A, SCHNITT B-B


STATUS:

GENEHMIGUNGSPLANUNG


			REV.
	GEZEICHNET	FORMAT:	
	GEPR./FREIG.		
DATUM	18.07.2014	DIN A2	
NAME	TAP/KS	DATEI:	
		2013092	
		43100	
		MASSSTAB:	
		1:100	
		PLAN-NR.:	
		43100	

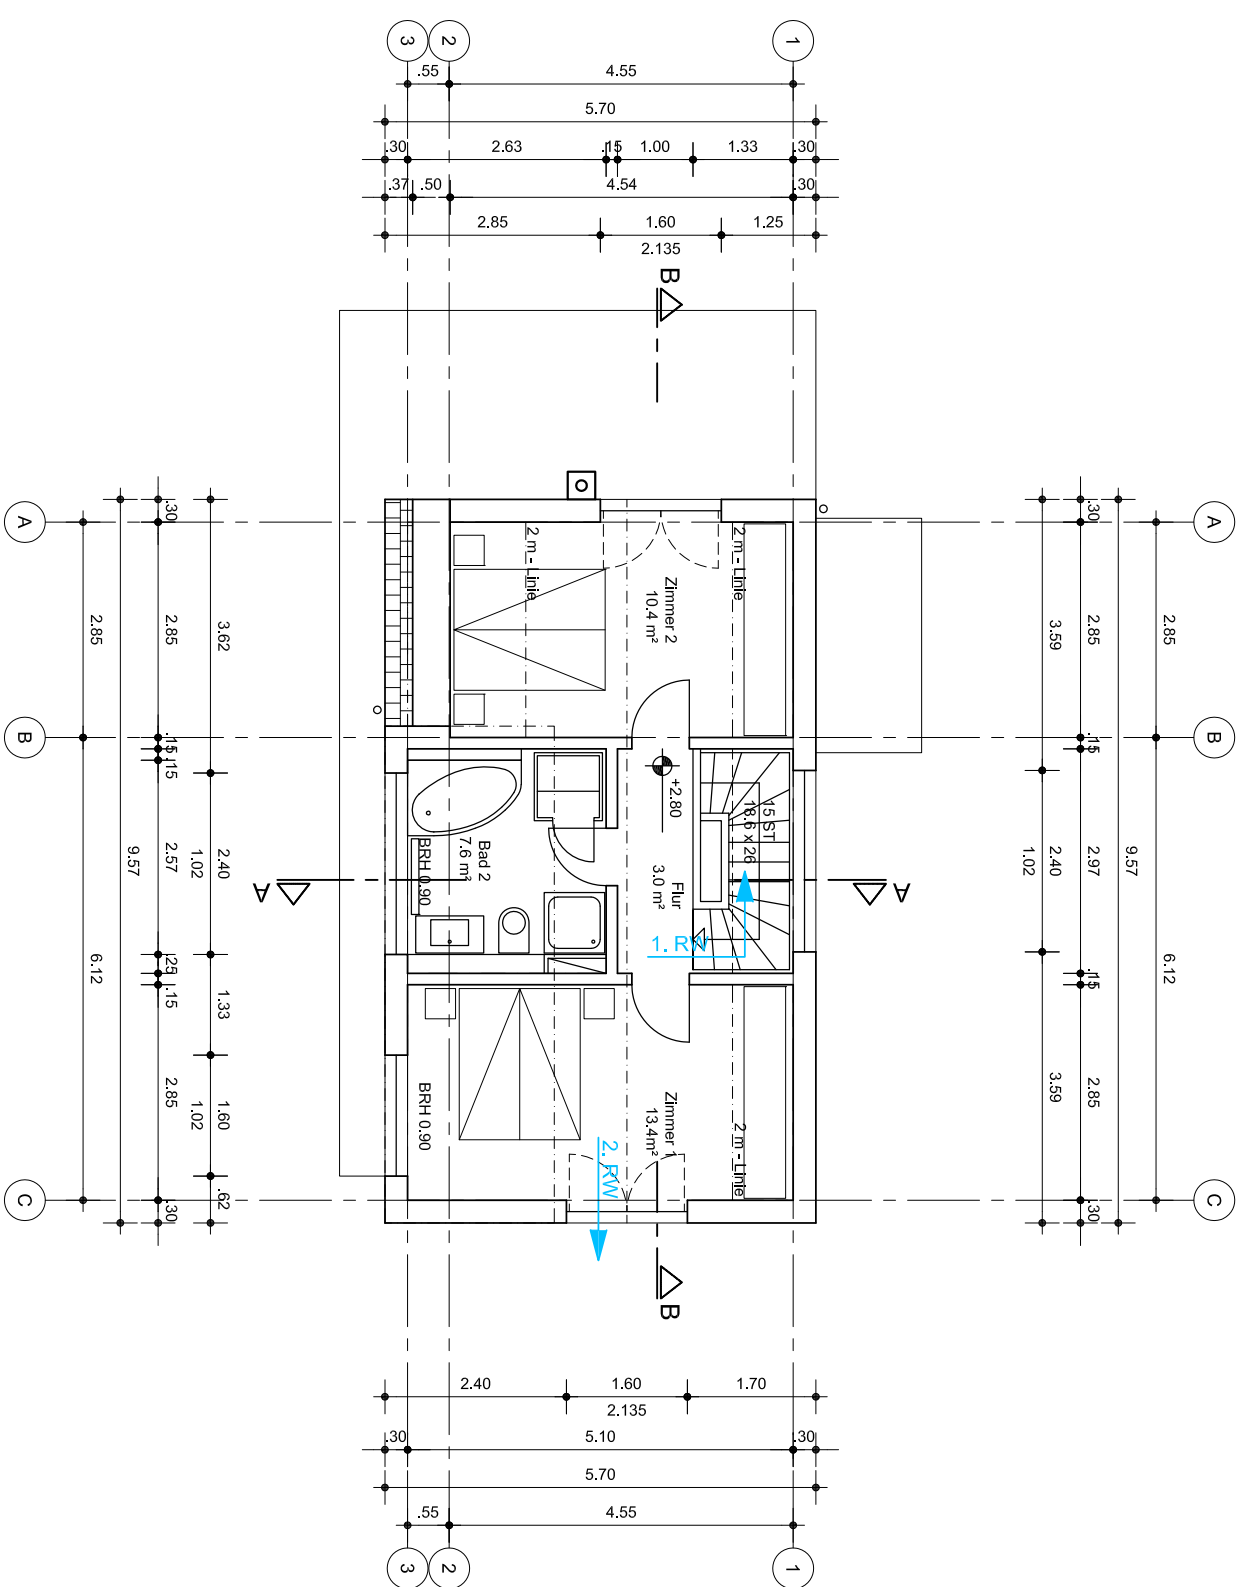


Grundriss Dachgeschoss

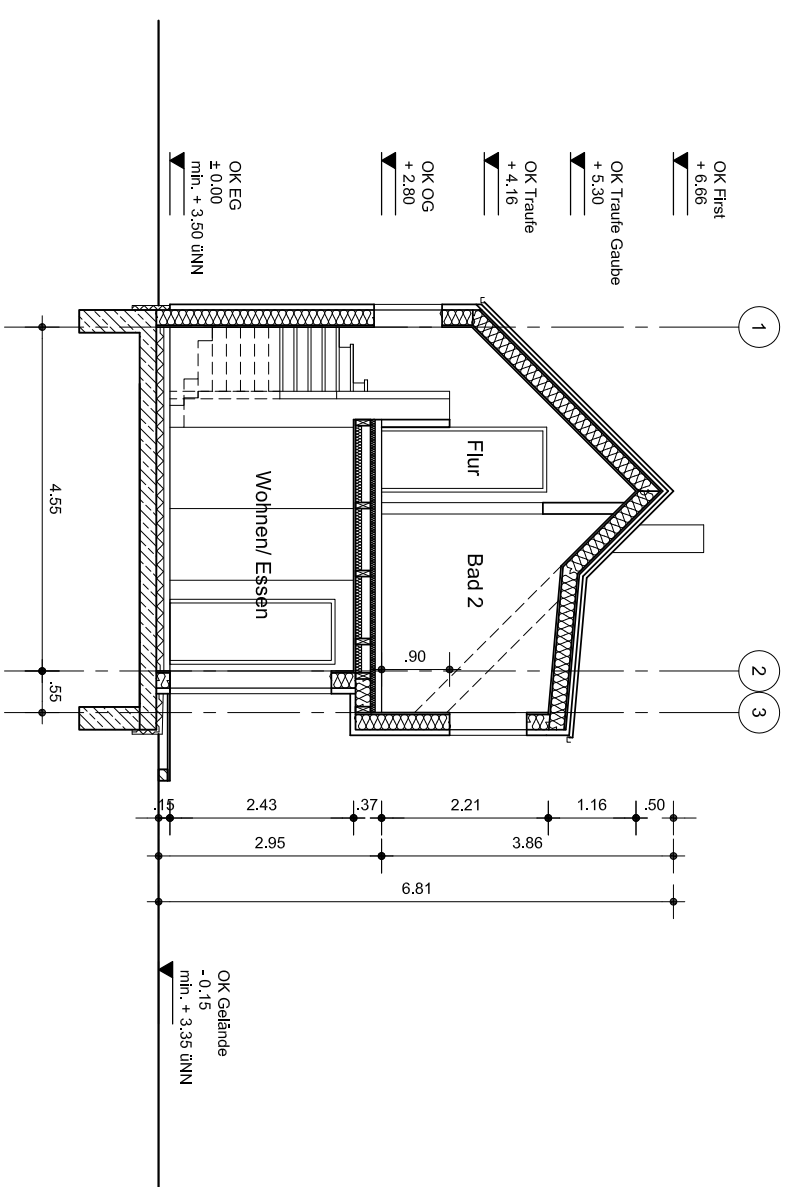

Schnitt A-A

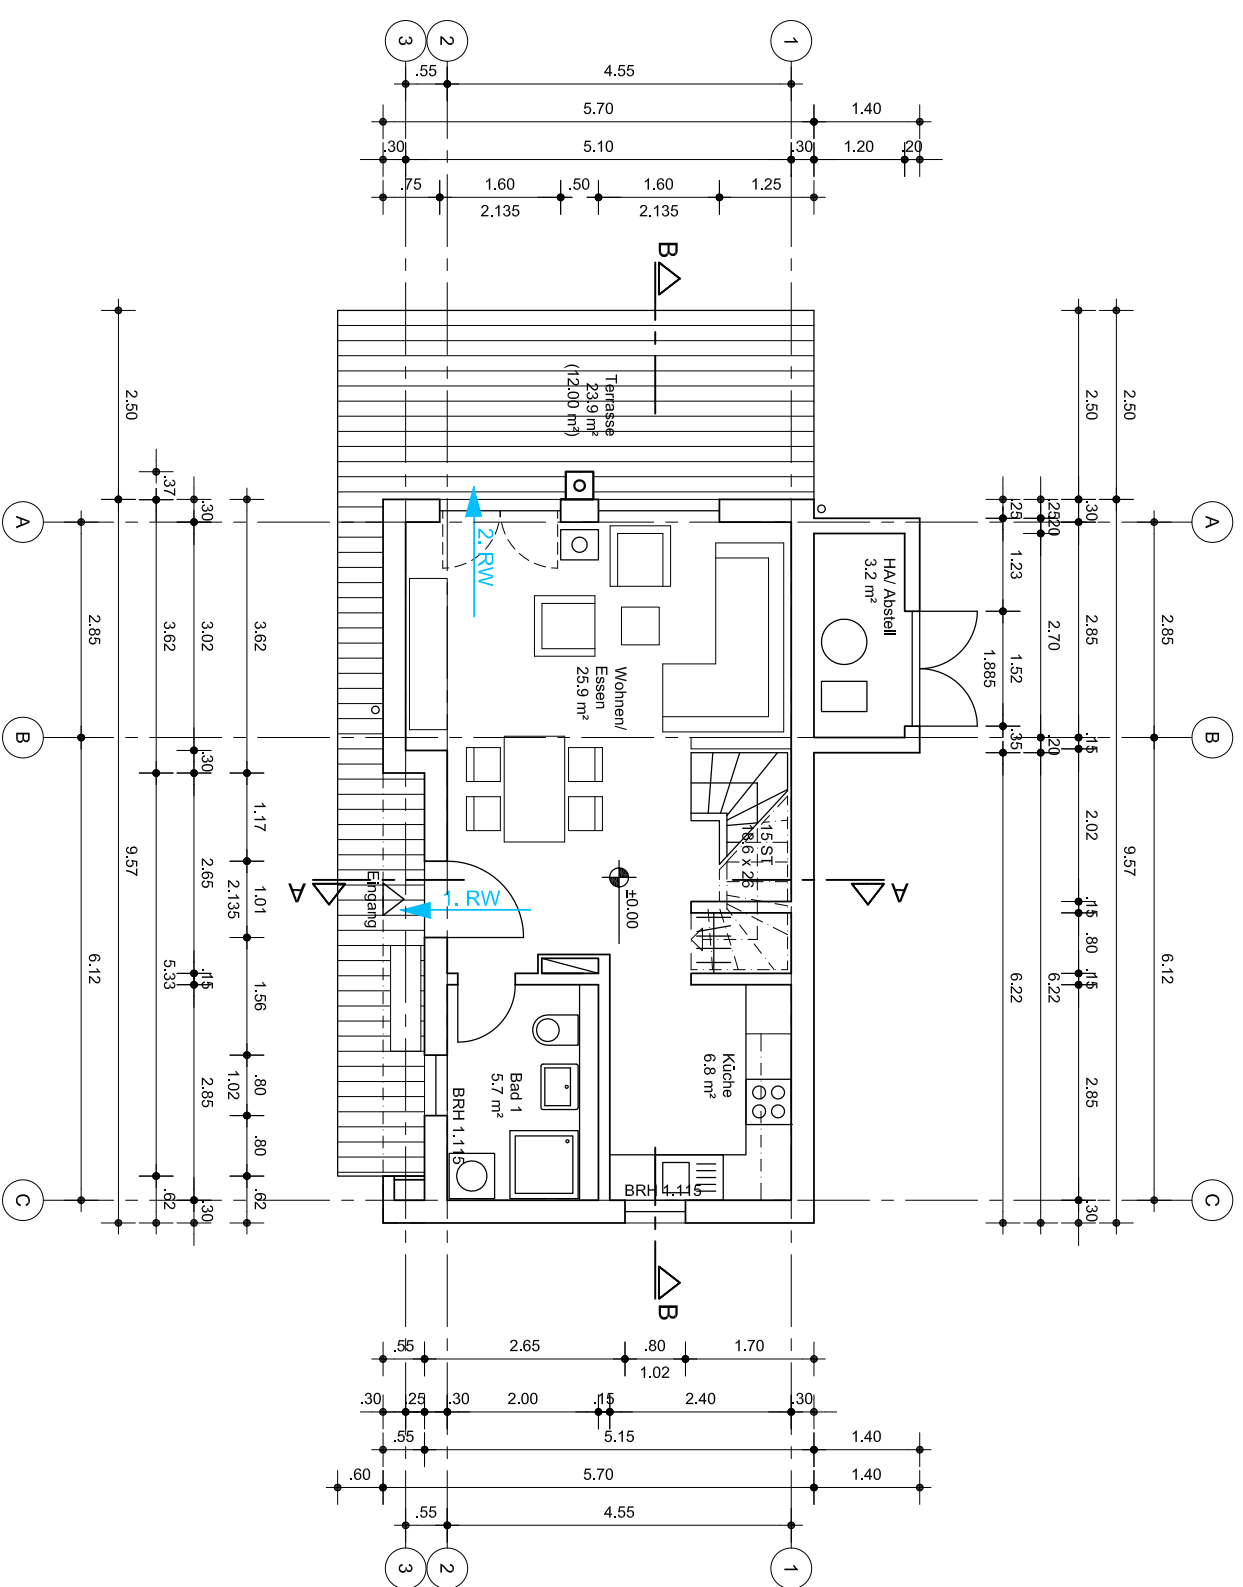

Grundriss Erdgeschoss

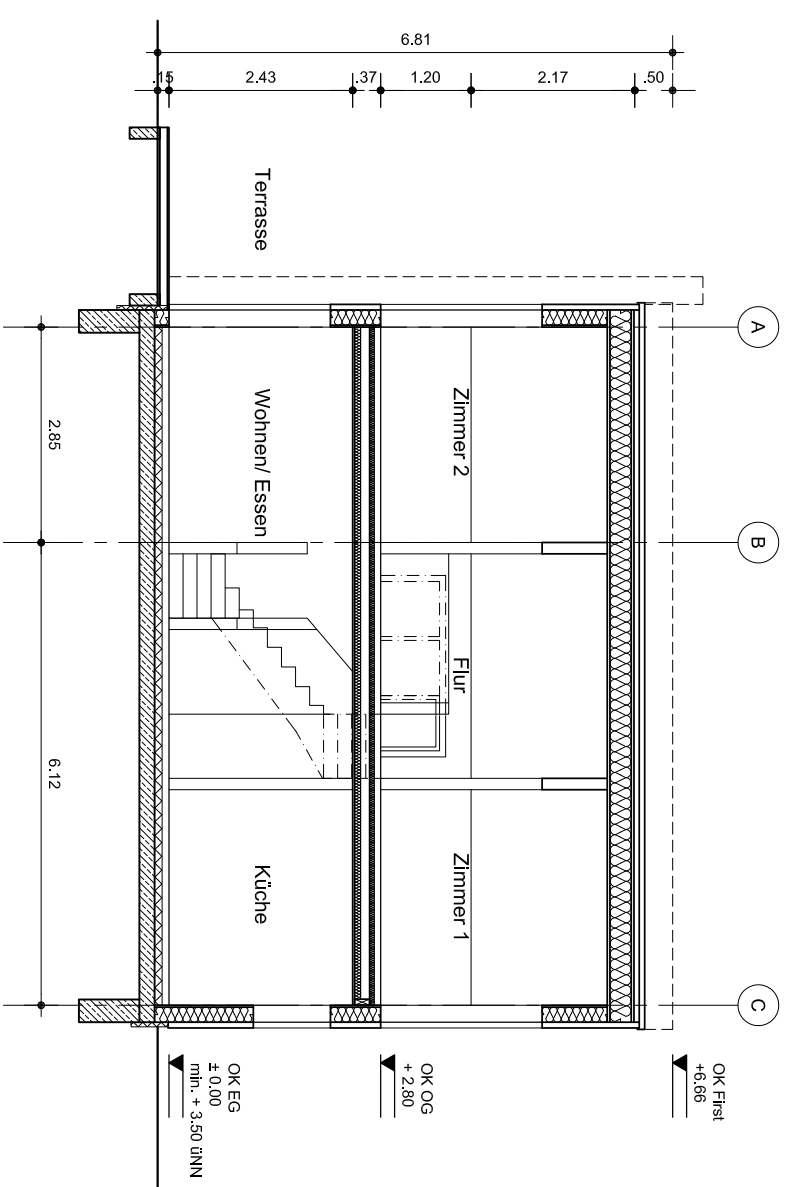

Schnitt B-B