


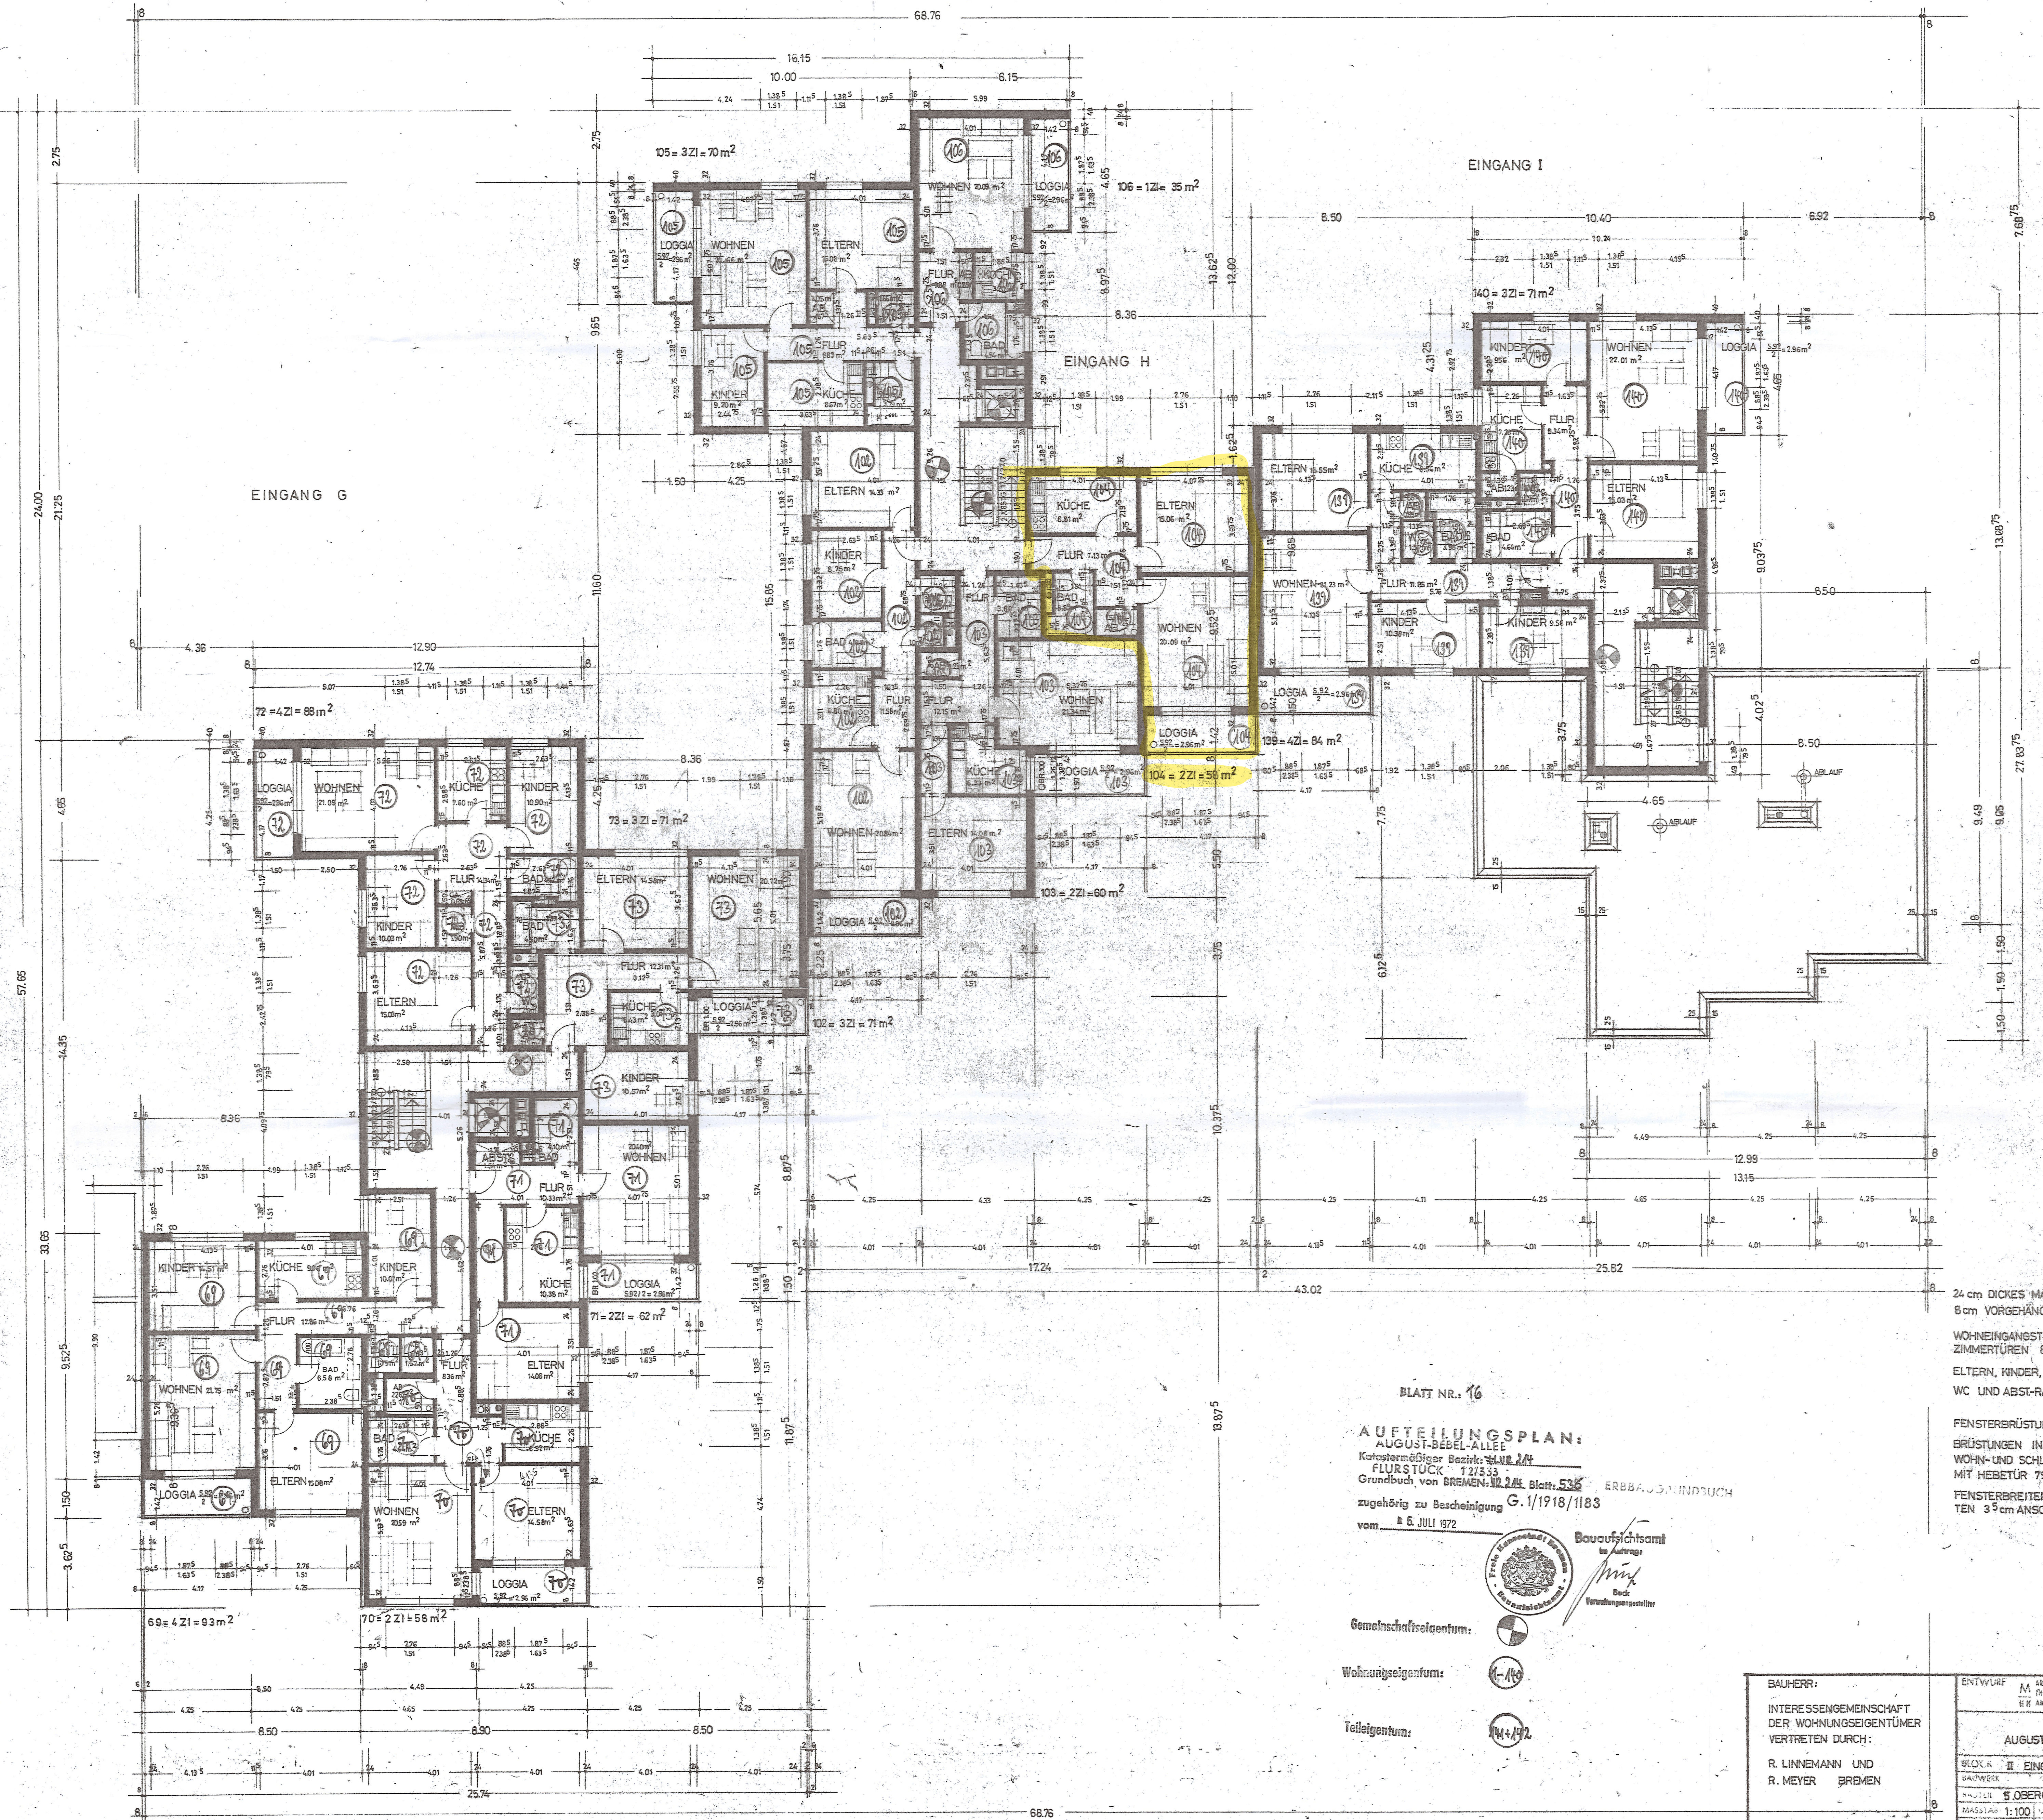

BLATT NR. 16
AUFTEILUNGSPLAN:
AUGUST-BEBEL-ALLEE
Katastralmäßiger Bezirk: 5411/11
FLURSTÜCK: 12/333
Grundbuch von BREMEN: 11/211 Blatt 536
zugehörig zu Bescheinigung G.1/1918/1183
vom 5. JULI 1972

Gemeinschaftseigentum:
Wohnungseigentum:
Teileigentum:

24 cm DICKES MAUERWERK UND
6 cm VORGEHÄNGTE FASSADE
WOHNEINGANGSTÜR UND WOHN-
ZIMMERTÜREN 86 5/2.07 m
ELTERN, KINDER, KÜCHE, BAD 76/20.7 m
WC UND ABST.-RAUM 63 5/2.07 m
FENSTERBRÜSTUNGEN 87 5/2.07 m
BRÜSTUNGEN IN DEN GROSSEN
WOHN- UND SCHLAFZIMMERFENSTERN
MIT HEBETÜR 75 cm
FENSTERBREITEN SIND LICHT- BREI-
TEN 3 5/2.07 m ANSCHLAG ZUGEBEN

BAUHER:	ENTWURF
INTERESSENGEMEINSCHAFT DER WOHNUNGSEIGENTÜMER VERTRETEN DURCH:	M. BECHTOLD H. S. A. HOFMEIER - D. A. HOFMEIER - F. HOFMEIER H. H. A. HOFMEIER
R. LINNEMANN UND R. MEYER BRBMEN	AUGUST-BEBEL-ALLEE BLOCK II EINGANG G+H+I 5. OBERG. 2.71 MASSSTAB 1:100 PLANUNG